

PREFEITURA MUNICIPAL  
DE ROSÁRIO DO SUL  
APROVADO

Rosário do Sul, 05 / 03 / 2020

*Matheus V. Filippi*

DEPARTAMENTO DE ENGENHARIA

**Matheus Vieira Filippi**  
Eng. Civil - CREA/RS 237.845  
Portaria N° 0972/2019



**PREFEITURA MUNICIPAL DE ROSÁRIO DO SUL**  
ESTADO DO RIO GRANDE DO SUL - BRASIL  
SECRETARIA MUNICIPAL DE OBRAS, VIAÇÃO, TRÂNSITO E TRANSPORTE  
DEPARTAMENTO DE ENGENHARIA



PROJETO:

CONSTRUÇÃO DE CAMPO DE FUTEBOL SOCIETY PARA FUTEBOL 7

PRANCHA:

PLANTA BAIXA CAMPO E DRENAGEM

ENDEREÇO:

RUA GARIBALDI SILVA Nº1100, ESQUINA RUA ROTARY CLUBE

RESP. TÉCNICO:

*[Signature]*  
ENG.º CIVIL PETRONIO PIRES FACIN  
CREA: RS 157.861 - PORT. Nº 0580/2013

DATA:

JANEIRO/ 2020

ÁREA:

1.392,00m<sup>2</sup>

LOTE:

QUADRA:

ESCALA:

INDICADA

DESENHO:


PETRONIO

PROPRIETÁRIO:


*[Signature]*  
ZILASE JOBIM ARGEMI ROSSIGNOLLO - PREF. MUNICIPAL  
PREFEITURA MUNICIPAL DE ROSÁRIO DO SUL

PRANCHA:

2

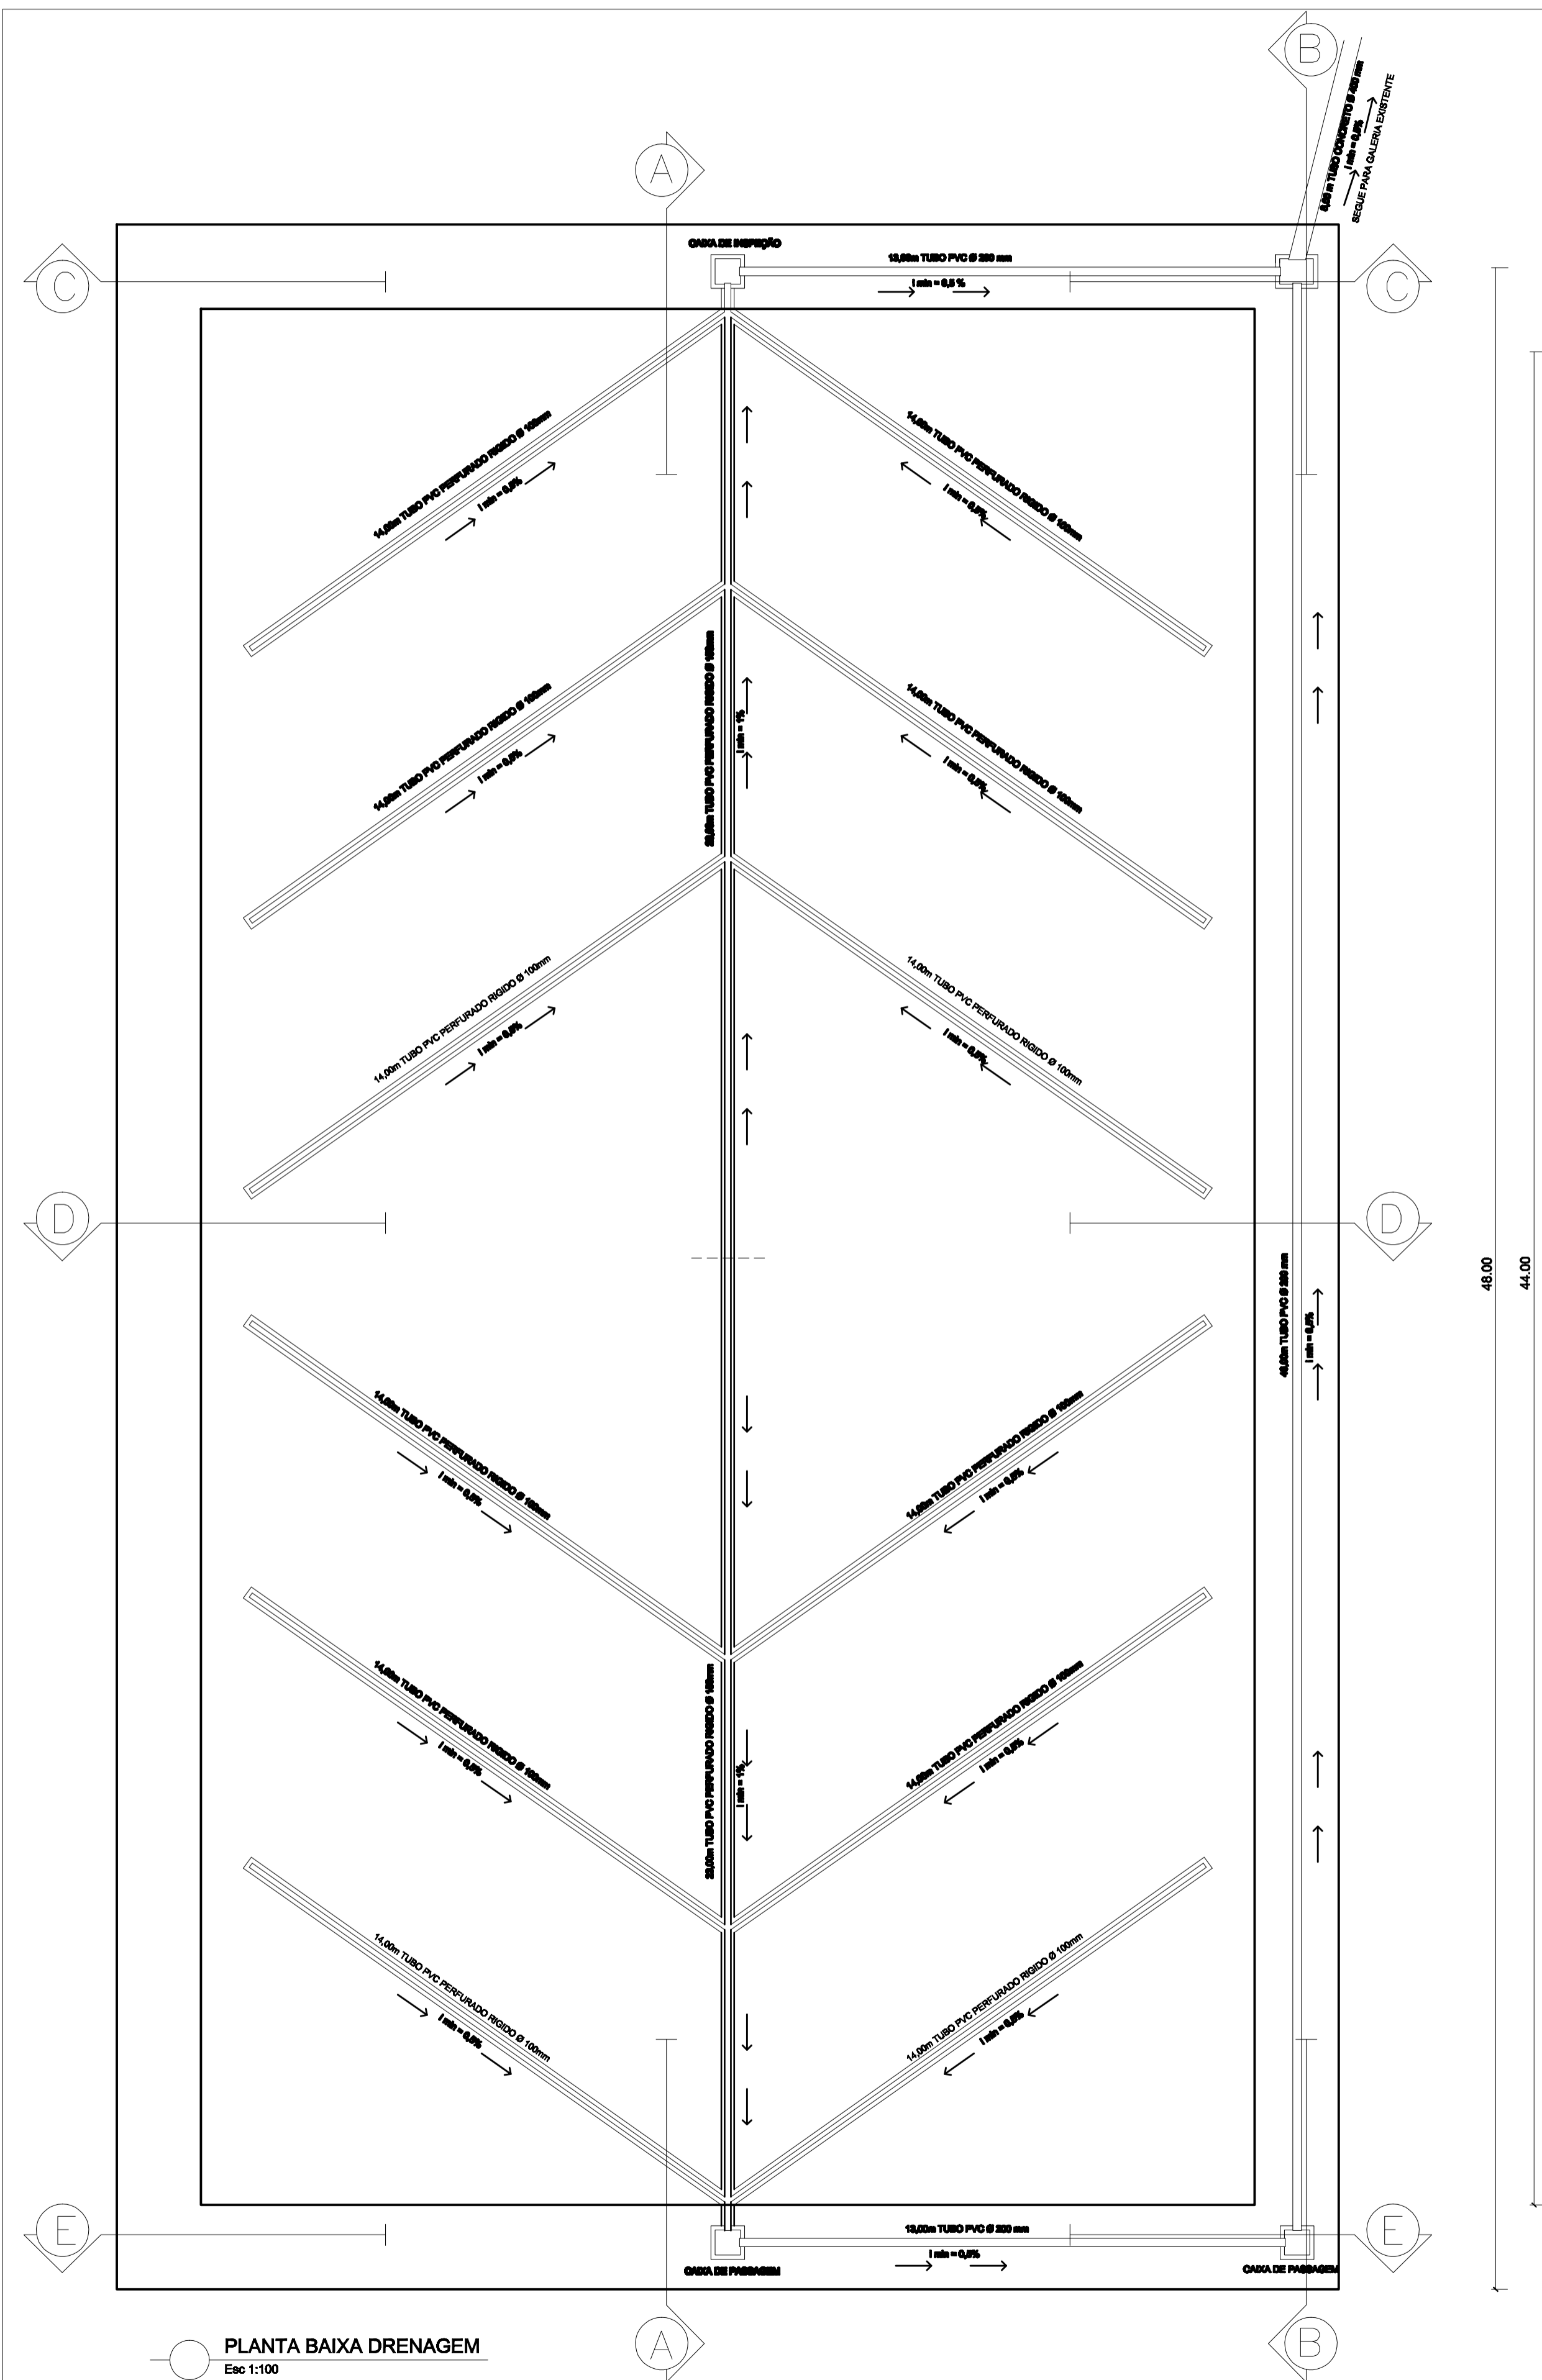

PLANTA BAIXA DRENAGEM  
Escala 1:100

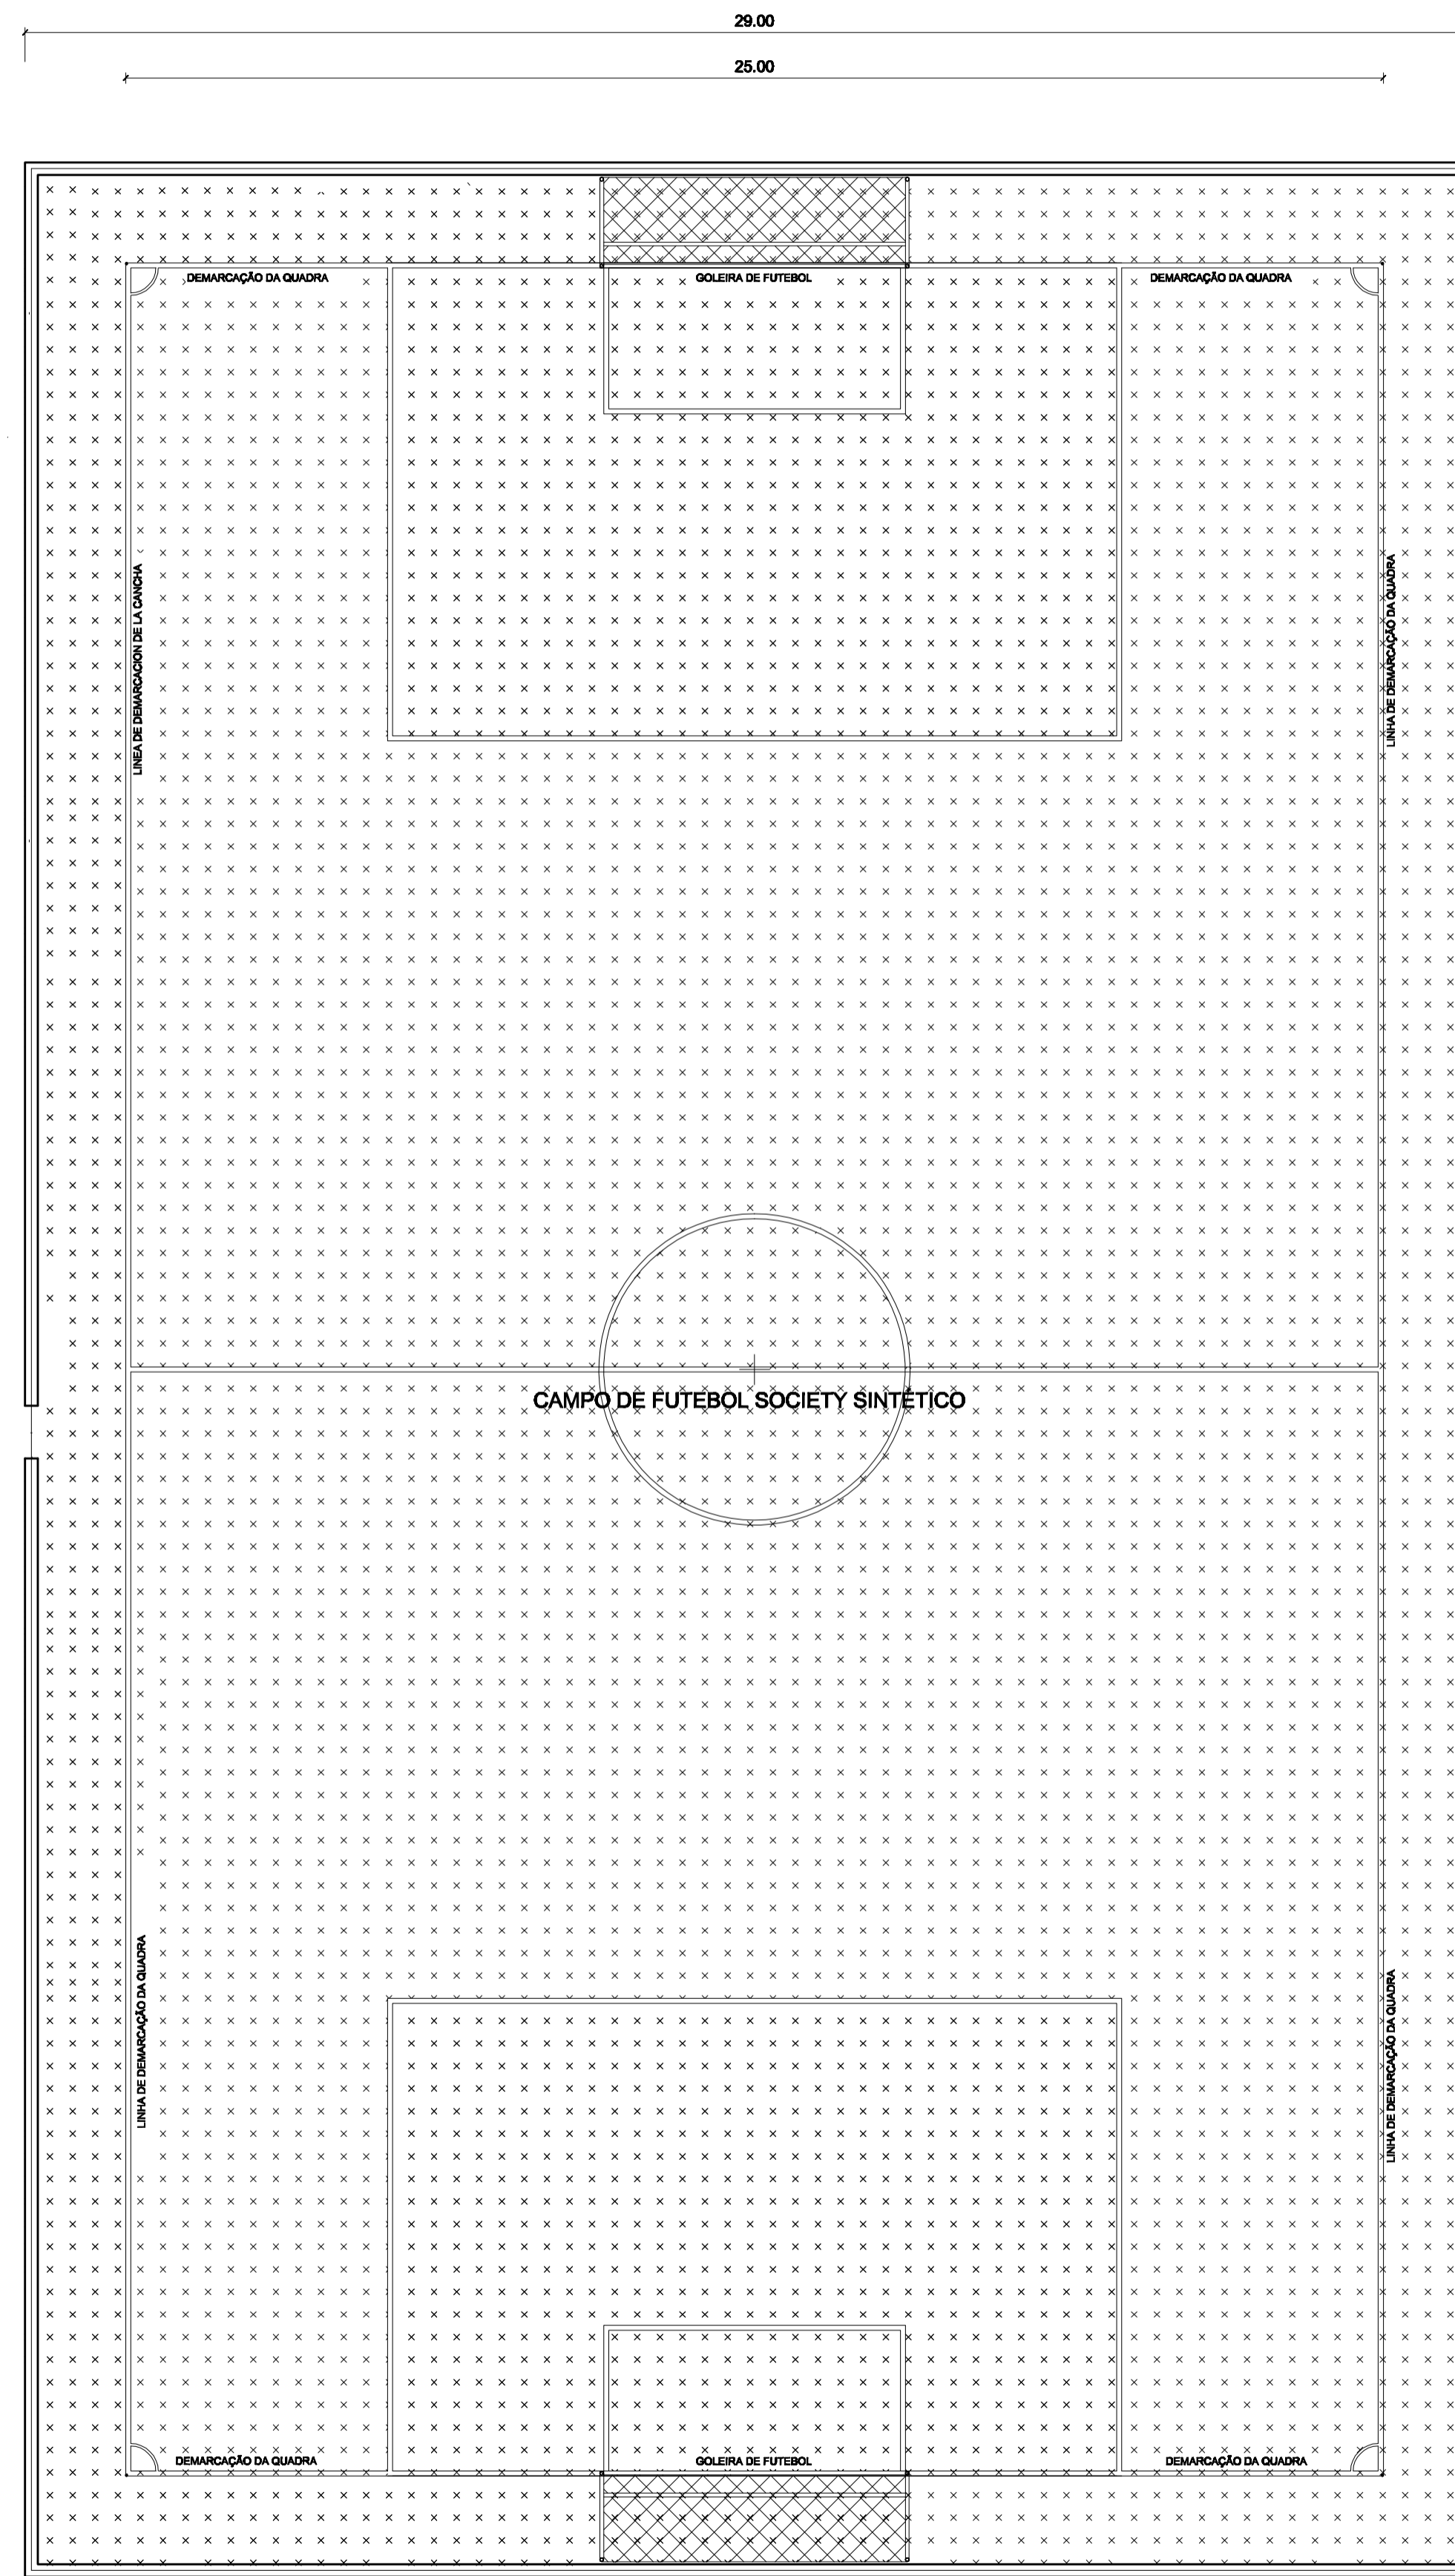

PLANTA BAIXA  
Escala 1:100

**PREFEITURA MUNICIPAL DE ROSÁRIO DO SUL**  
ESTADO DO RIO GRANDE DO SUL - BRASIL  
SECRETARIA MUNICIPAL DE OBRAS, VIAÇÃO, TRÂNSITO E TRANSPORTE  
DEPARTAMENTO DE ENGENHARIA

**PROJETO:** CONSTRUÇÃO DE CAMPO DE FUTEBOL SOCIETY PARA FUTEBOL 7  
**FRANCHA:** PLANTA BAIXA CAMPO E DRENAGEM  
**ENDEREÇO:** RUA GARIBALDI SILVA Nº1100, ESQUINA RUA ROTARY CLUB  
**RESP. TÉCNICO:** ENG.º CIVIL PETRÔNIO PIRES FACIN  
CREA: RS 157.861 - PORT. Nº 0580/2013

**DATA:** JANEIRO/ 2020  
**ÁREA:** 1.392,00m²  
**LOTE:**  
**QUADRA:**  
**ESCALA:** INDICADA  
**DESENHO:** PETRÔNIO

**PROPRIETÁRIO:** PREFEITURA MUNICIPAL DE ROSÁRIO DO SUL  
ZILBE JOSE ARGENTI ROSSIGNOLLO - PREF. MUNICIPAL

**FRANCHA:** 2