


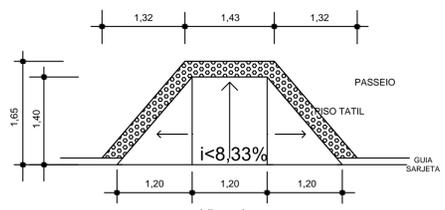


DETALHE RAMPA DE ACESSIBILIDADE PASSEIO



Onde: C: Comprimento Variável de acordo com a altura do meio fio


h (cm)	C (cm)
10	120
12	144
15	180
16	192

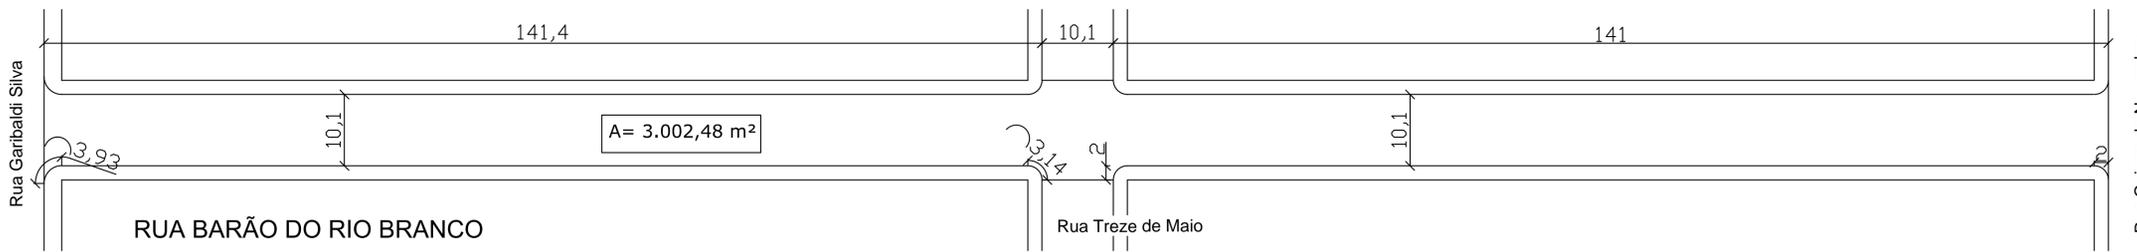

Rua Garibaldi Silva

Rua Quinze de Novembro

Planta Baixa
Reperfilagem Asfáltica
Esc. 1:50


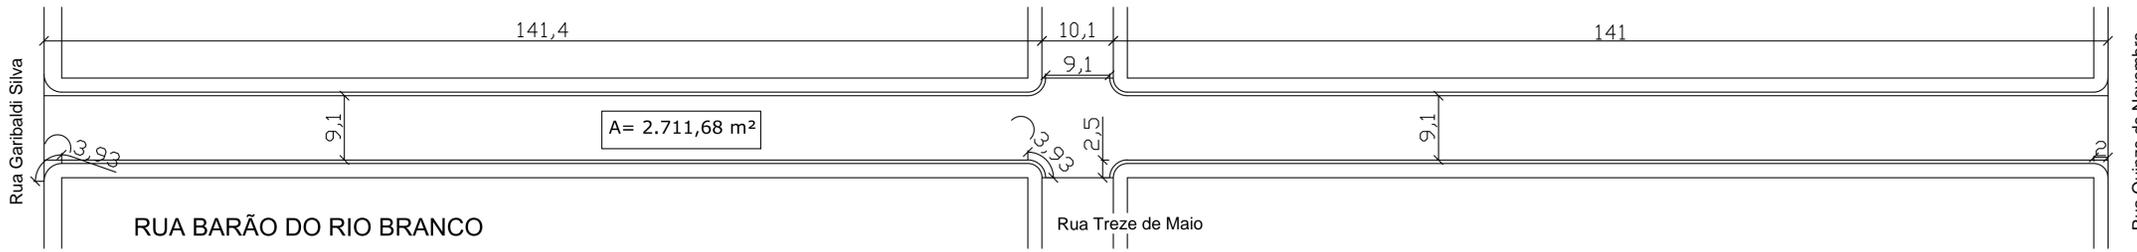


Rua Garibaldi Silva


Rua Quinze de Novembro

Planta Baixa
Caapeamento Asfáltico
Esc. 1:50

CROQUI FAIXA DE PEDESTRES S/ Escala

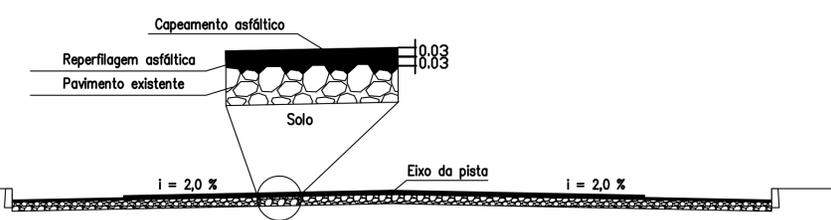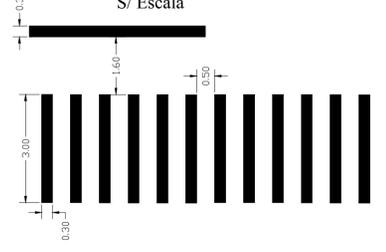

L = variável
SEÇÃO TRANSVERSAL – TIPO
Sem Escala

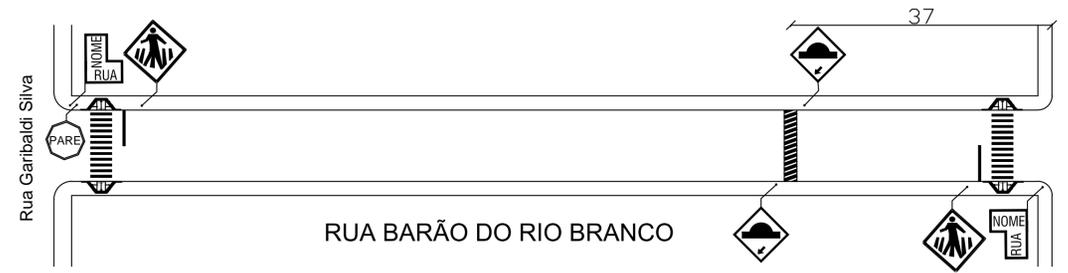

Rua Garibaldi Silva

Rua Treze de Maio


Rua Treze de Maio

Rua Quinze de Novembro

RUA BARÃO DO RIO BRANCO



CROQUI SINALIZAÇÃO VERTICAL S/ Escala

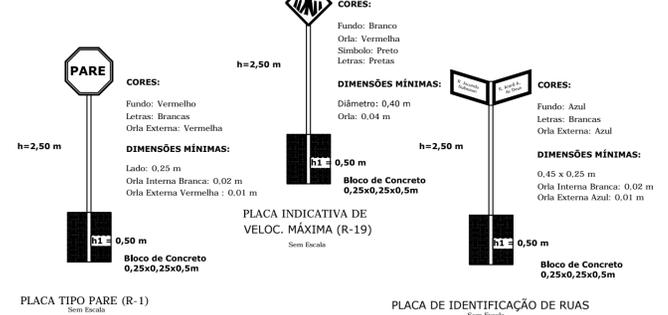

PLACA TIPO PARE (R-1)
Sem Escala

PLACA DE IDENTIFICAÇÃO DE RUAS
Sem Escala



PROJETO: PROJETO DE CAPEAMENTO ASFÁLTICO - BAIRRO PROGRESSO	DATA: JULHO/2023
ENDEREÇO: Rua Barão do Rio Branco - Trecho entre Rua Garibaldi Silva e Rua Quinze de Novembro	ÁREA: 3.002,48 m²
RESP. TÉCNICO: ENG.º CIVIL BRUNO LOPES DE OLIVEIRA CREA: RS 239.927 - PORT. Nº 0285/2023	COORDENADAS: INDICADAS
	ESCALA: 1:50
	DESENHO:

PROPRIETÁRIO: PREFEITURA MUNICIPAL DE ROSÁRIO DO SUL VILMAR DE OLIVEIRA - PREF. MUNICIPAL	PRANCHA: 1/1
---	-----------------