


Chumbado de ferro 5/8 x 1/8 (15,87 x 3,2mm)
 será ser chumbado a cada 50 cm do perímetro e para fusado a cada 50 cm intercalado

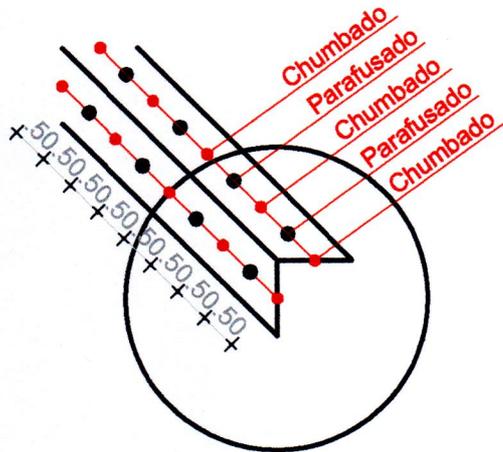

PREFEITURA MUNICIPAL DE ROSÁRIO DO SUL
 ESTADO DO RIO GRANDE DO SUL – BRASIL
 SECRETARIA MUNICIPAL DE OBRAS, VIAÇÃO, TRÂNSITO E TRANSPORTE
 DEPARTAMENTO DE ENGENHARIA



PROJETO: REFORMA DA QUADRA POLIESPORTIVA OLIVEIRO THADDEO

ENDEREÇO: RUA GARIBALDI SILVA 1095

RESP. TÉCNICO:

[Signature]

ARQUITETO E URBANISTA MORAD S. ZAHNAN
 CAU: A 46835-5- PORT. Nº 1027/2021

DATA: MAIO/ 2024

ÁREA: 943.00 m²

QUADRA:

LOTE:

ESCALA: 1:100

DESENHO:


PROPRIETÁRIO:

[Signature]


PREFEITURA MUNICIPAL DE ROSÁRIO DO SUL
 VILMAR OLIVEIRA - PREF. MUNICIPAL

PRANCHA:


01/02

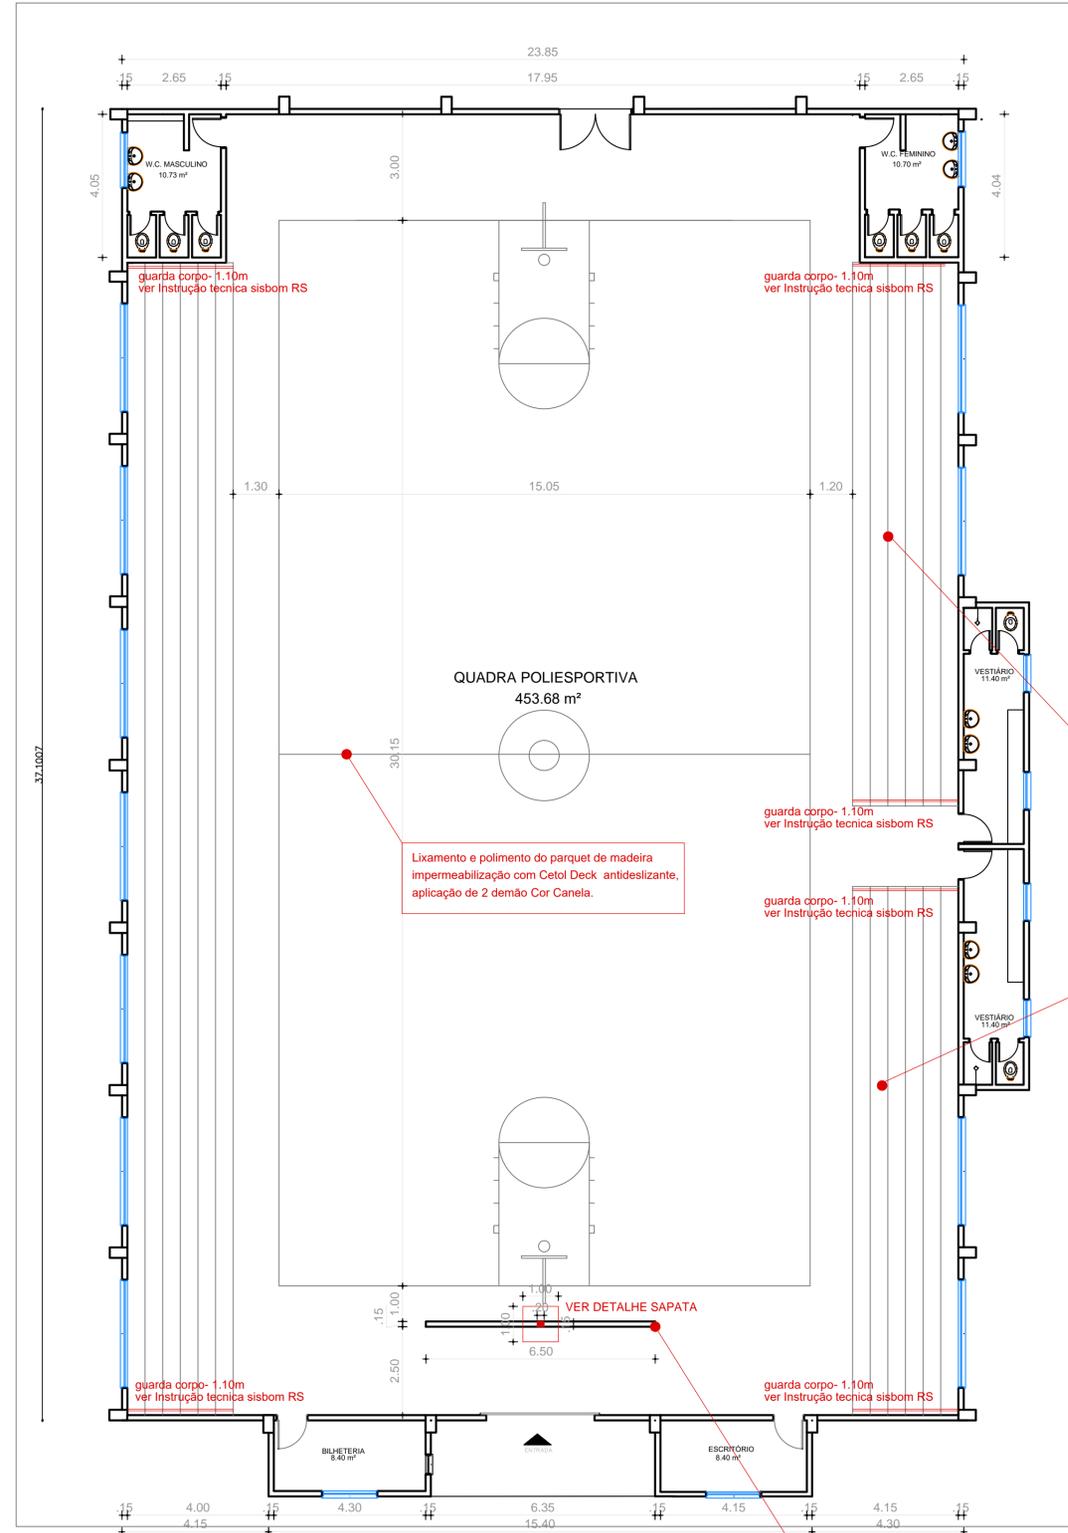

01 PLANTA BAIXA
ESC: 1/100 Área: 943.00 m²

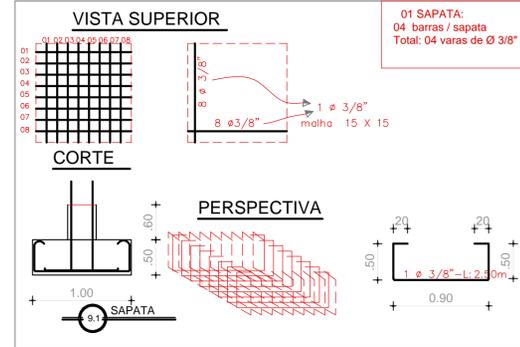

Cantoneira de ferro 5/8 x 1/8 (15,87 x 3,2mm)
Deverá ser chumbado a cada 50 cm do perímetro e para fusado a cada 50 cm intercalado

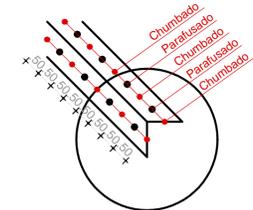

Execução de coluna central com sapata e cinta de amarração com 20 cm de largura em concreto armado.

PREFEITURA MUNICIPAL DE ROSÁRIO DO SUL
ESTADO DO RIO GRANDE DO SUL – BRASIL
SECRETARIA MUNICIPAL DE OBRAS, VIAÇÃO, TRÂNSITO E TRANSPORTE
DEPARTAMENTO DE ENGENHARIA

PROJETO: REFORMA DA QUADRA POLIESPORTIVA OLIVEIRO THADDEO	DATA: MAIO/ 2024
ENDEREÇO: RUA GARIBALDI SILVA 1095	ÁREA: 943.00 m ²
RESP. TÉCNICO:	QUADRA: LOTE:
ARQUITETO E URBANISTA MORAD S. ZAHNAN CAU: A 46835-5- PORT. Nº 1027/2021	ESCALA: 1:100
PROPRIETÁRIO: PREFEITURA MUNICIPAL DE ROSÁRIO DO SUL VILMAR OLIVEIRA - PREF. MUNICIPAL	DESENHO:

PRANCHA:
01/02