


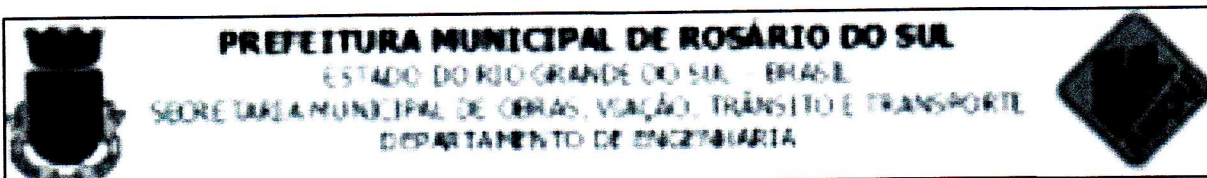


MORAD ZAHRA
ARQUITETO E URBANISTA
Cau: A46835-5
Porataria: 102/2021







PROJETO: PROJETO DE PAVIMENTAÇÃO ASFÁLTICA
ENDEREÇO: Rua das Flores - Trechos entre Rua Sergipe e Rua Maranhão até final das residências.
RESP. TÉCNICO:  ENG.º CIVIL BRUNO LOPES DE OLIVEIRA CREA: RS 239.927 - PORT. Nº 0285/2023

DATA:	JULHO/2024
ÁREA:	1.368,00m ²
COORDENADAS:	INDICADAS
ESCALA:	INDICADA
DESENHO:	


PROPRIETÁRIO:  PREFEITURA MUNICIPAL DE ROSÁRIO DO SUL VILMAR DE OLIVEIRA - PREFEITO MUNICIPAL
--

PRANCHA: 1/1

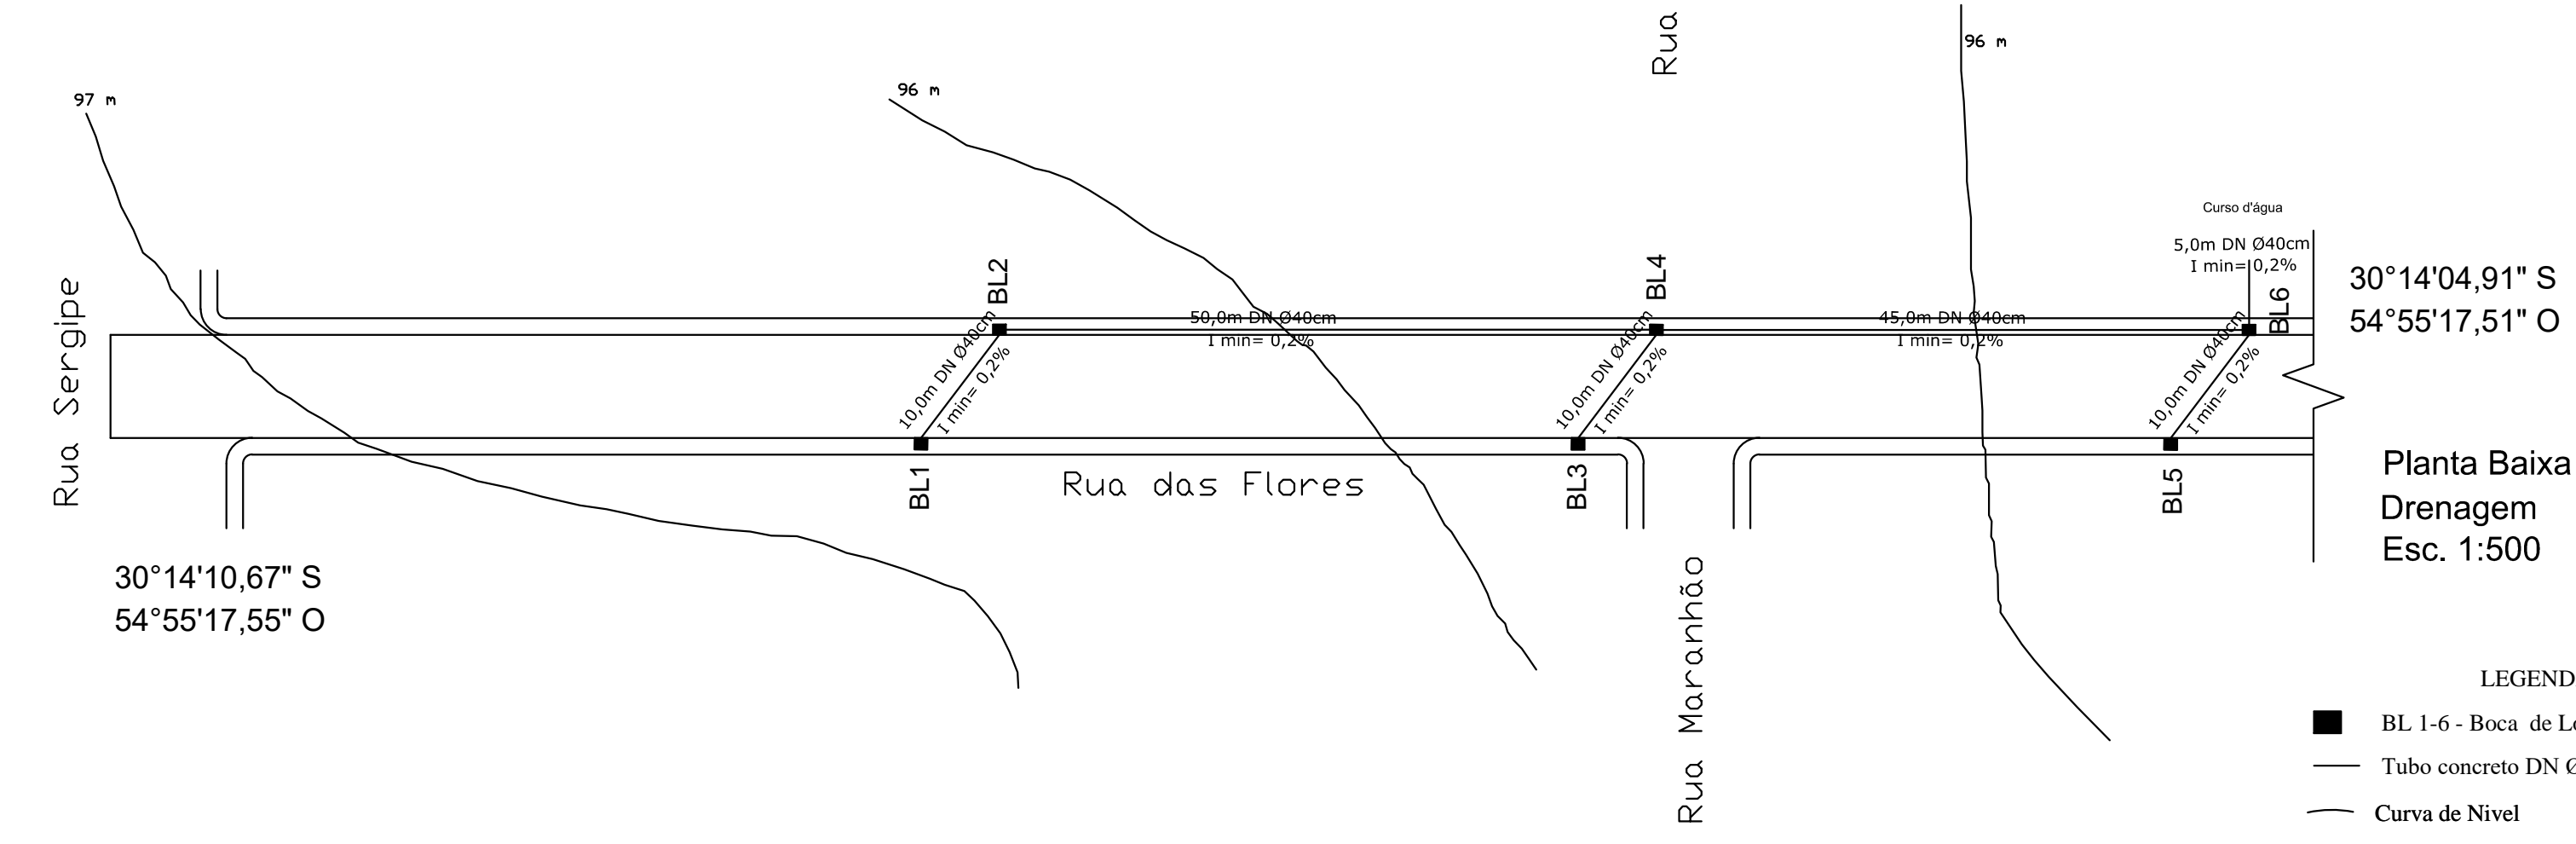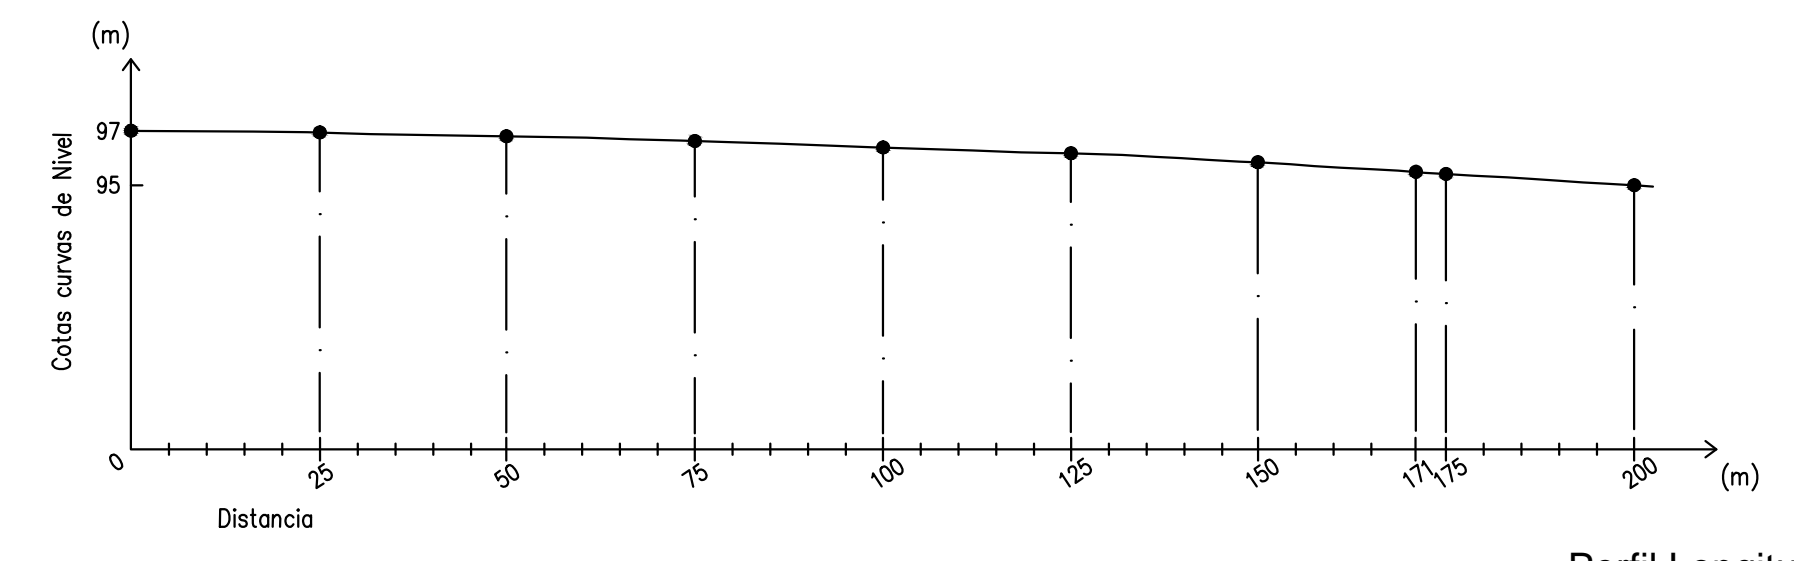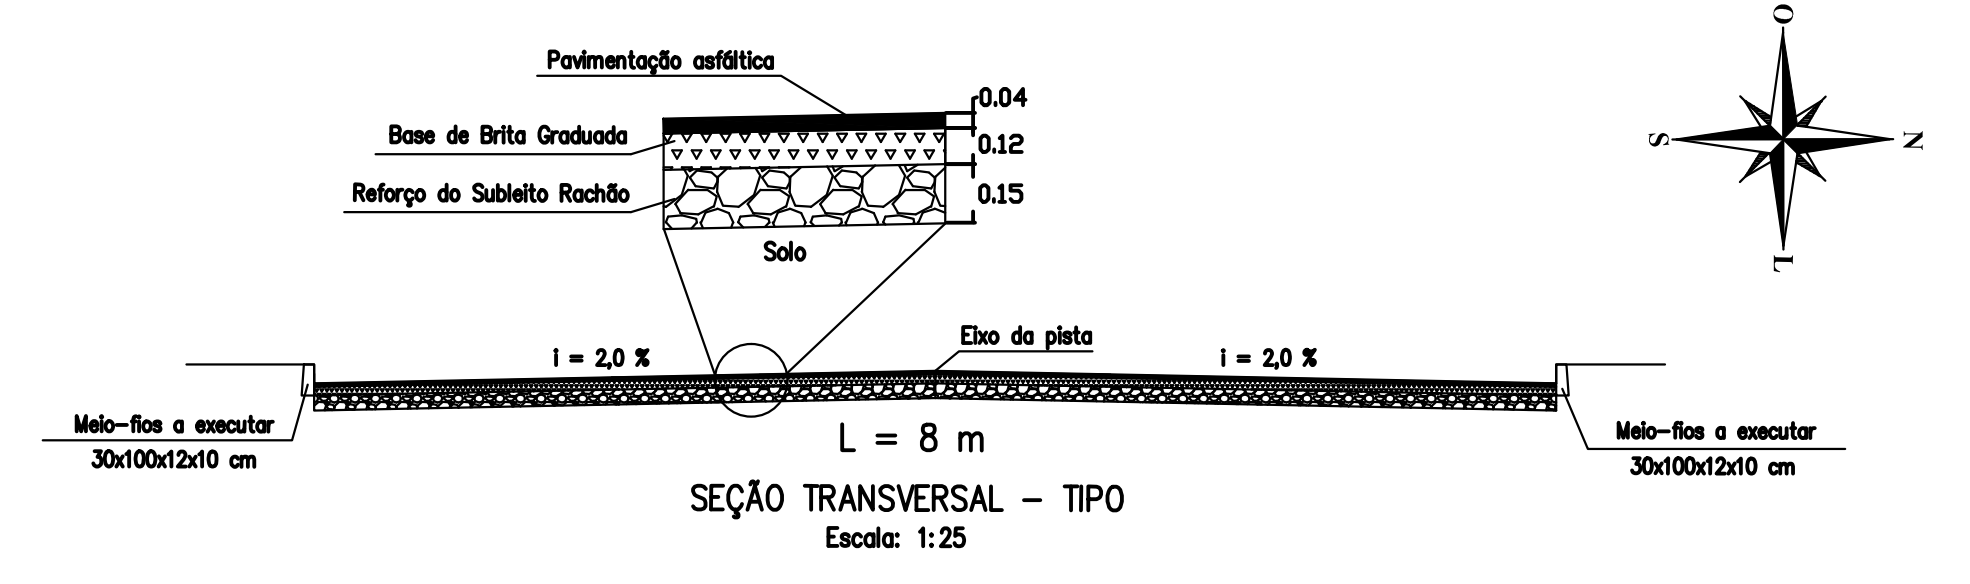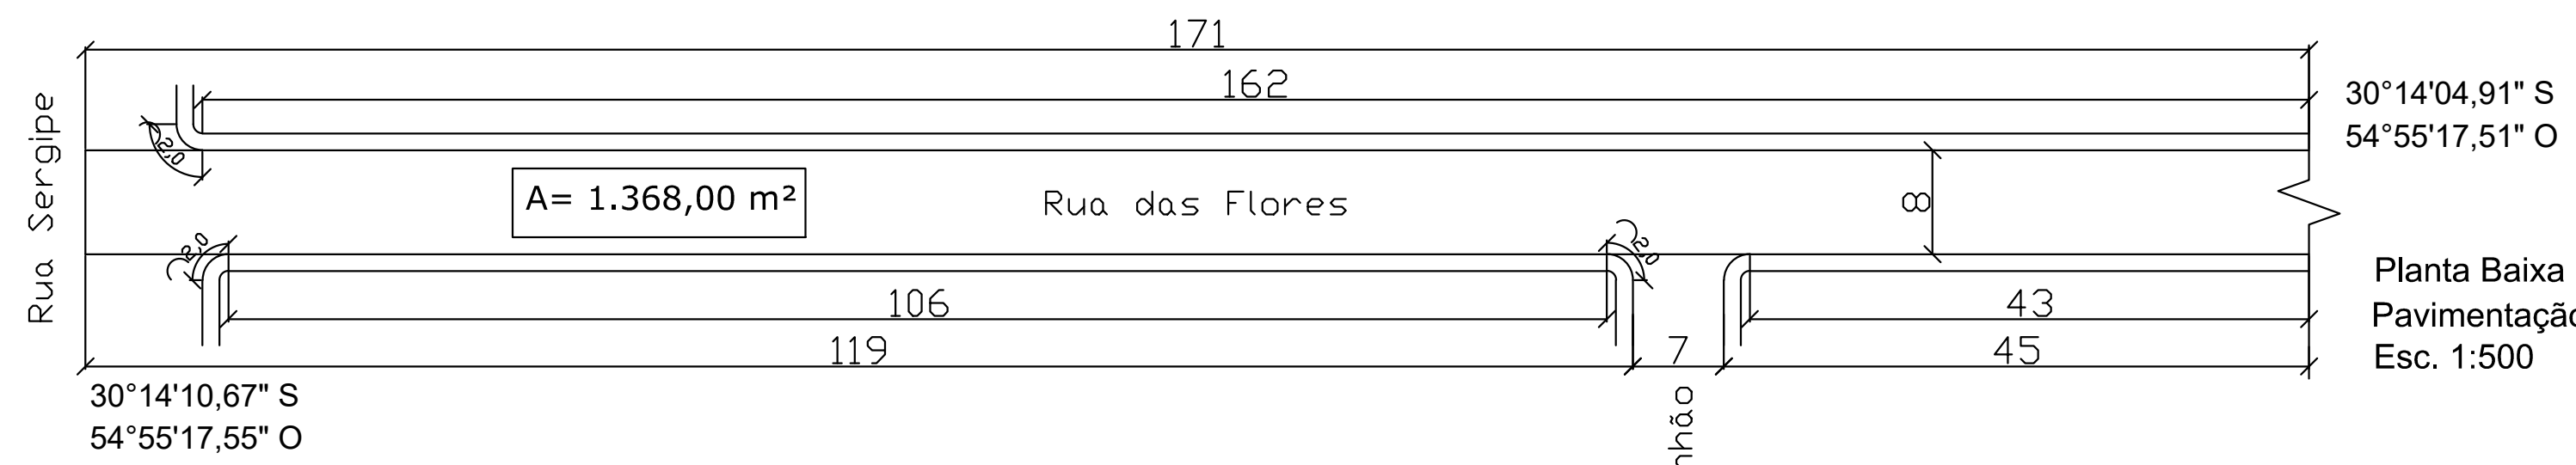


Planta Baixa Drenagem
Esc. 1:500


- LEGENDA
- BL 1-6 - Boca de Lobo (0,6x1,0x1,2)m
 - Tubo concreto DN Ø40cm
 - Curva de Nível

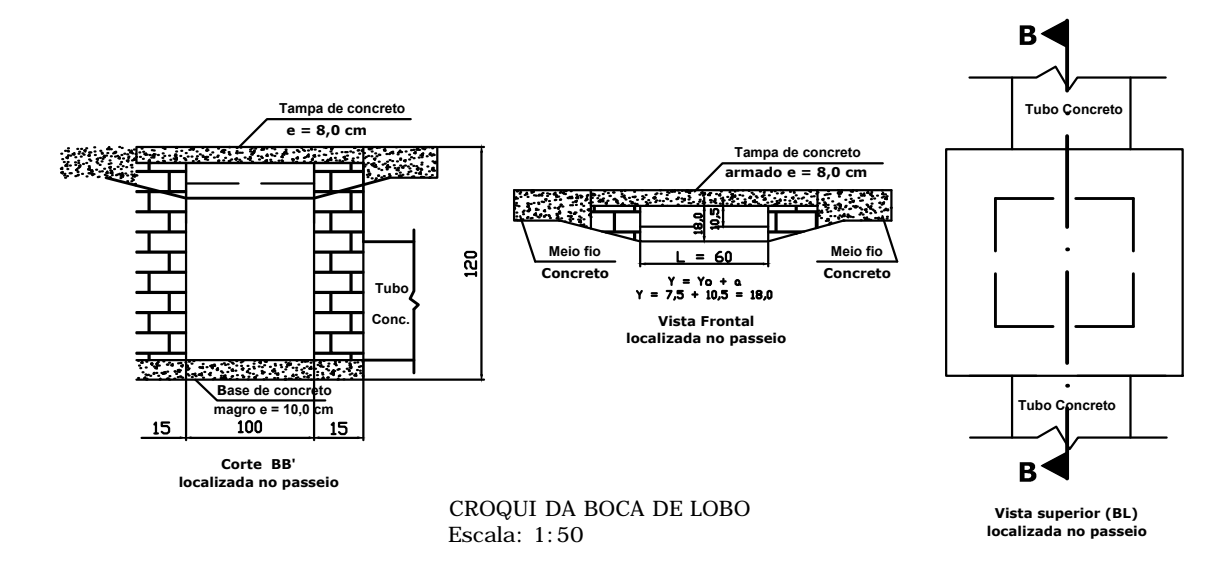



CROQUI DA BOCA DE LOBO
Escala: 1:50

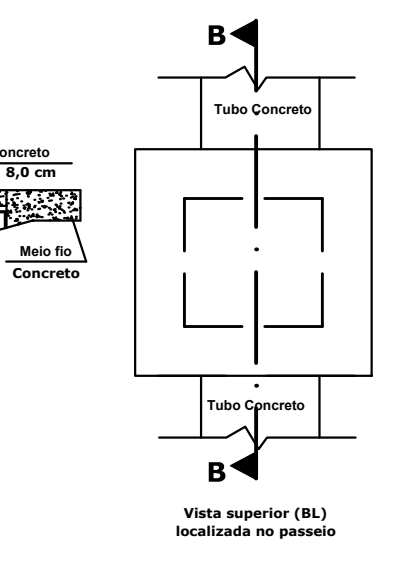

Vista superior (BL)
localizada no passeio

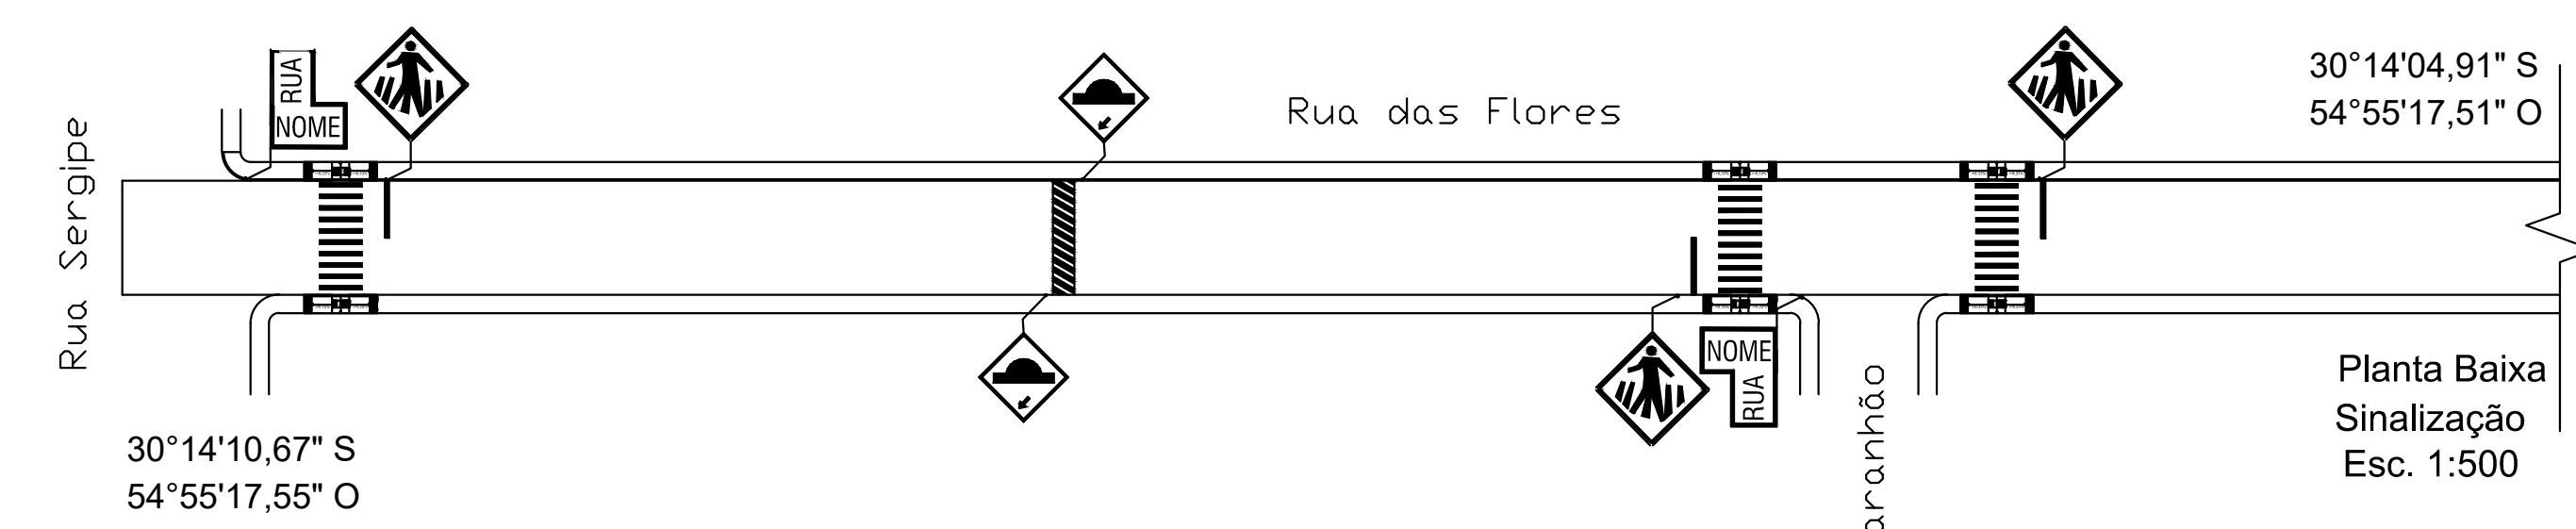

Planta Baixa Sinalização
Esc. 1:500

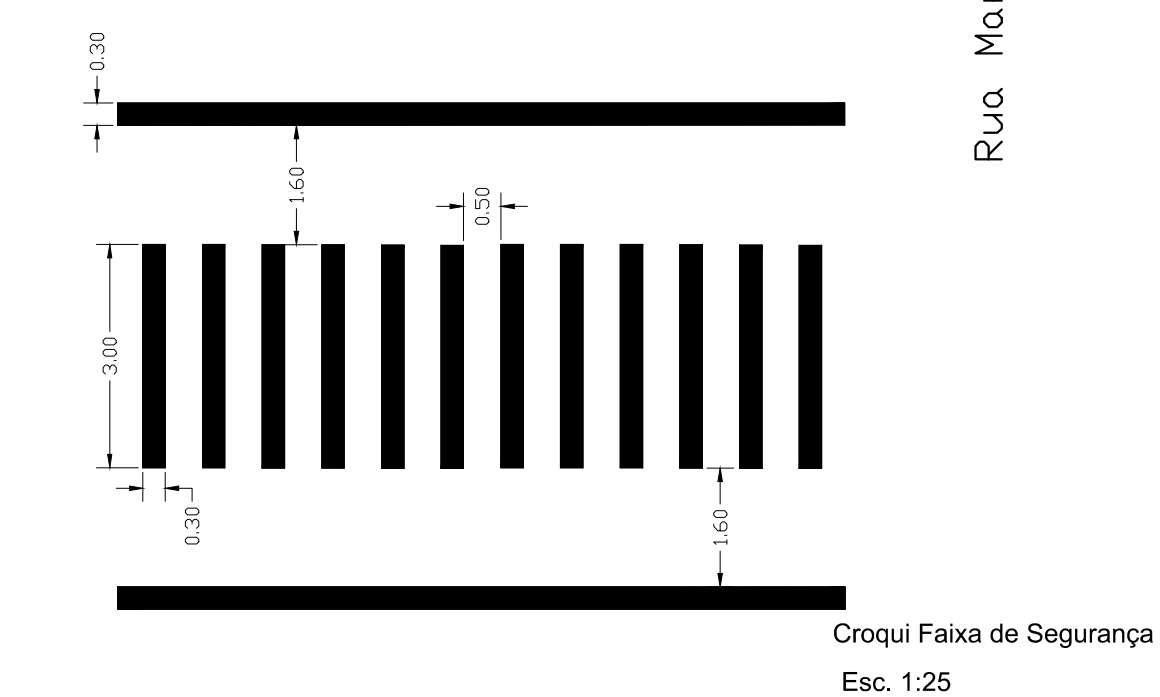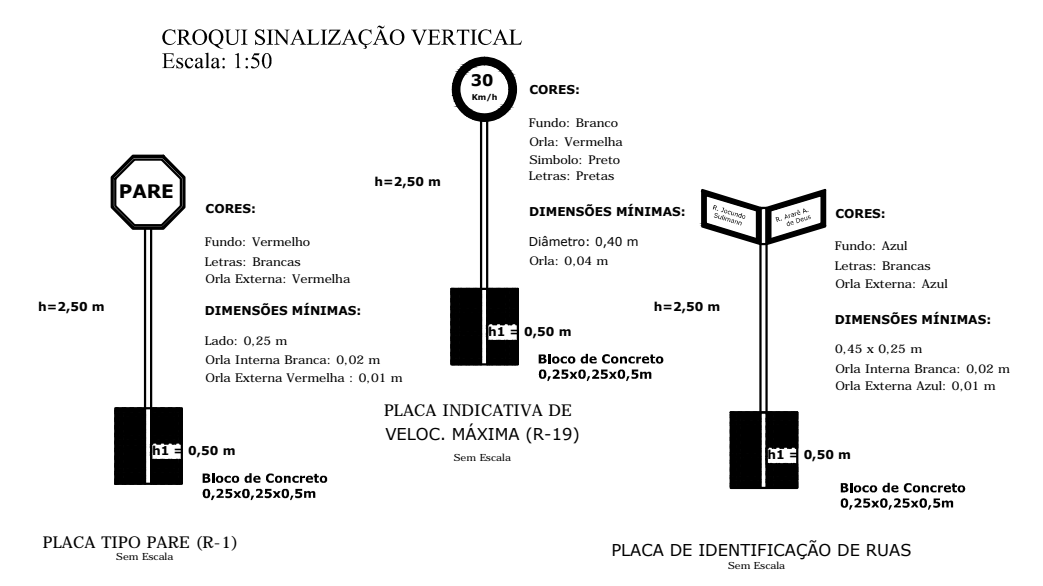


Croqui Faixa de Segurança
Esc. 1:25

- LEGENDA
- ⬮ PARE Placa Indicativa de PARE
 - ⬮ NOME DE RUA Placa Indicativa de NOME DE RUA
 - ⬮ FAIXA DE PEDESTRE Placa Indicativa de FAIXA DE PEDESTRE
 - ▨ Faixa de Pedestre
 - ▨ Rampa de Acessibilidade





Planta Baixa Passeio de Concreto - Área: 382,86 m²
Esc. 1:500

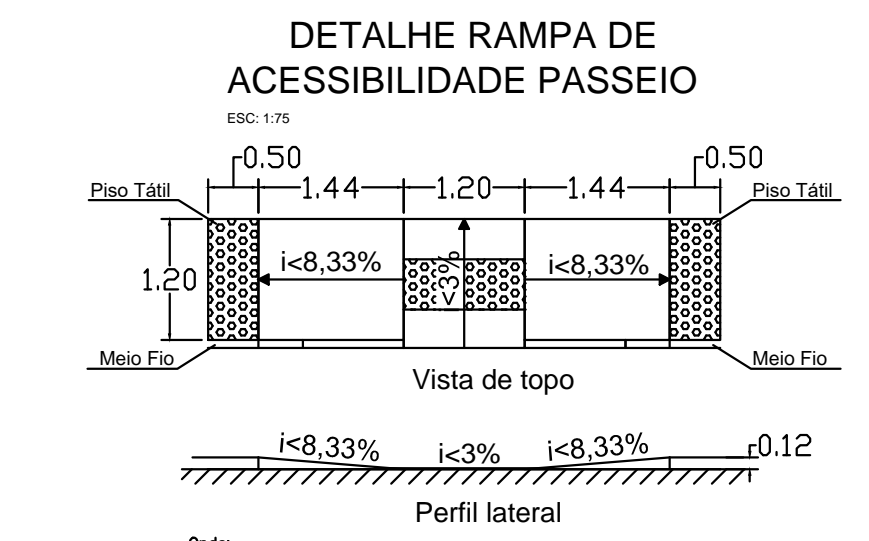

Onde:

C	Comprimento Variável de acordo com a altura do meio fio
h	h (cm)
8,33	12
	14
	16
	18
	19
	22

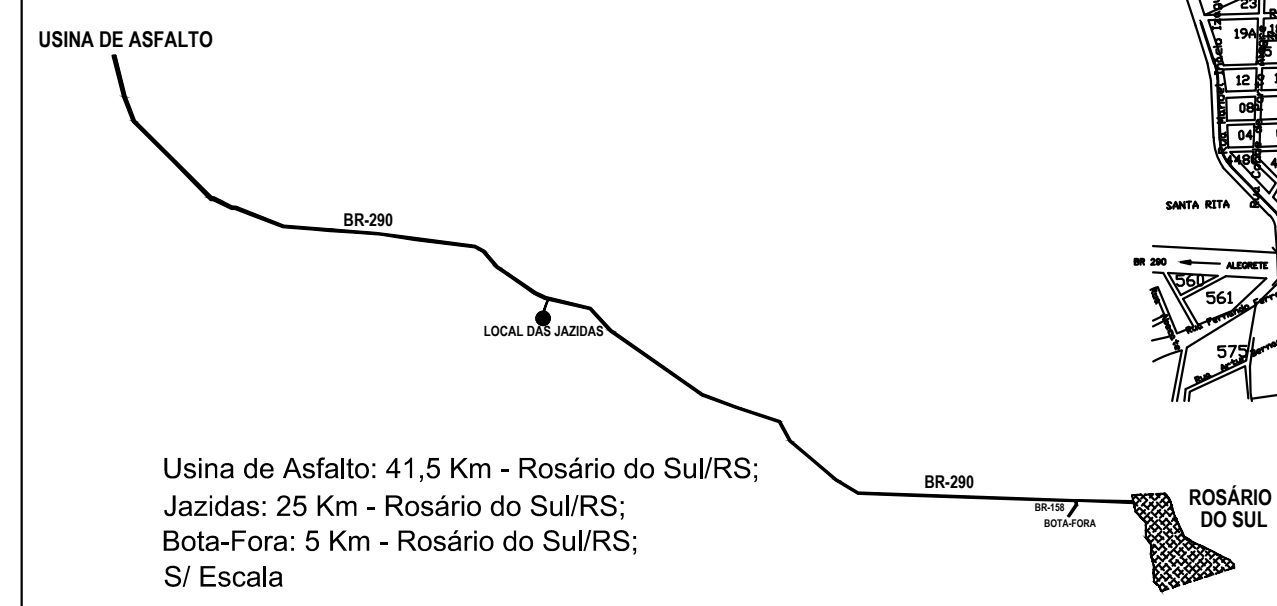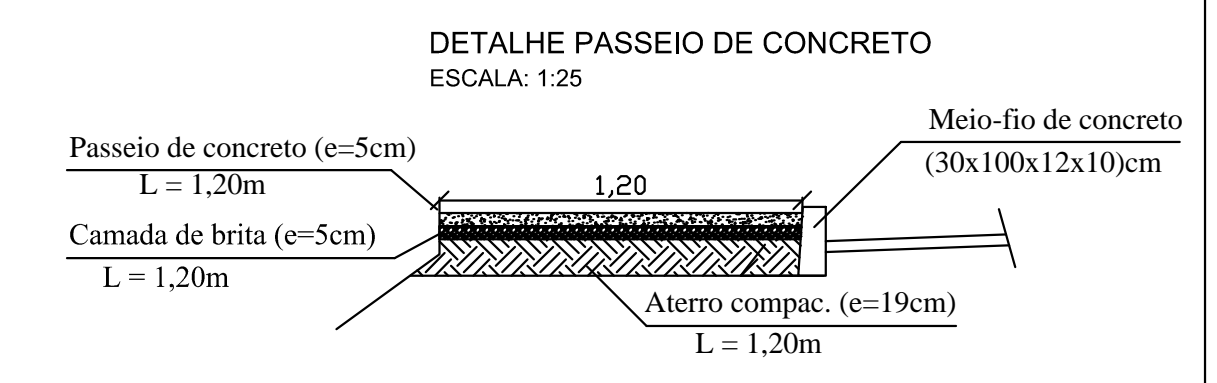

Localização Rua das Flores S/ Esc.
Início Obra: 30°14'10,67" S 54°55'17,55" O
Final Obra: 30°14'04,36" S 54°55'17,54" O



PREFEITURA MUNICIPAL DE ROSÁRIO DO SUL
ESTADO DO RIO GRANDE DO SUL - BRASIL
SECRETARIA MUNICIPAL DE OBRAS, VIAGEM, TRÂNSITO E TRANSPORTE
DEPARTAMENTO DE ENGENHARIA

PROJETO: PROJETO DE PAVIMENTAÇÃO ASFÁLTICA	DATA: JULHO/2024
ENDEREÇO: Rua das Flores - Trechos entre Rua Sergipe e Rua Maranhão até final das residências.	ÁREA: 1.368,00m²
RESP. TÉCNICO: ENG.º CIVIL BRUNO LOPES DE OLIVEIRA CREA: RS 239.927 - PORT. Nº 0285/2023	COORDENADAS: INDICADAS
PROPRIETÁRIO: PREFEITURA MUNICIPAL DE ROSÁRIO DO SUL VILMAR DE OLIVEIRA - PREFEITO MUNICIPAL	ESCALA: INDICADA
	DESENHO: 1/1