

PREFEITURA MUNICIPAL
DE ROSÁRIO DO SUL

APROVADO
EM 16 / 09 / 24

DEPARTAMENTO DE ENGENHARIA

GLEBER MACHADO

ARQUITETO E URBANISTA

Cau: A20825-5



PREFEITURA MUNICIPAL DE ROSÁRIO DO SUL

ESTADO DO RIO GRANDE DO SUL - BRASIL

SECRETARIA MUNICIPAL DE OBRAS, VIAÇÃO, TRÂNSITO E TRANSPORTE

DEPARTAMENTO DE ENGENHARIA



PROJETO:
PLANTA BAIXA E ACESSIBILIDADE, LAYOUT MOBILIÁRIOS
E DETALHAMENTO DAS ESQUADRIAS

ENDEREÇO:

Rua Torquato Coelho - Bairro Centenário

RESP. TÉCNICO:

Bruno Lopes

ENG.º CIVIL BRUNO LOPES DE OLIVEIRA
CREA: RS 239.927 - PORT. Nº 0285/2023

DATA: SETEMBRO/2024

ÁREA: 165,30m²

COORDENADAS:
INDICADAS

ESCALA: INDICADA

DESENHO:


PROPRIETÁRIO:

Vilmar de Oliveira


PREFEITURA MUNICIPAL DE ROSÁRIO DO SUL
VILMAR DE OLIVEIRA - PREFEITO MUNICIPAL

PRANCHA:

4/8

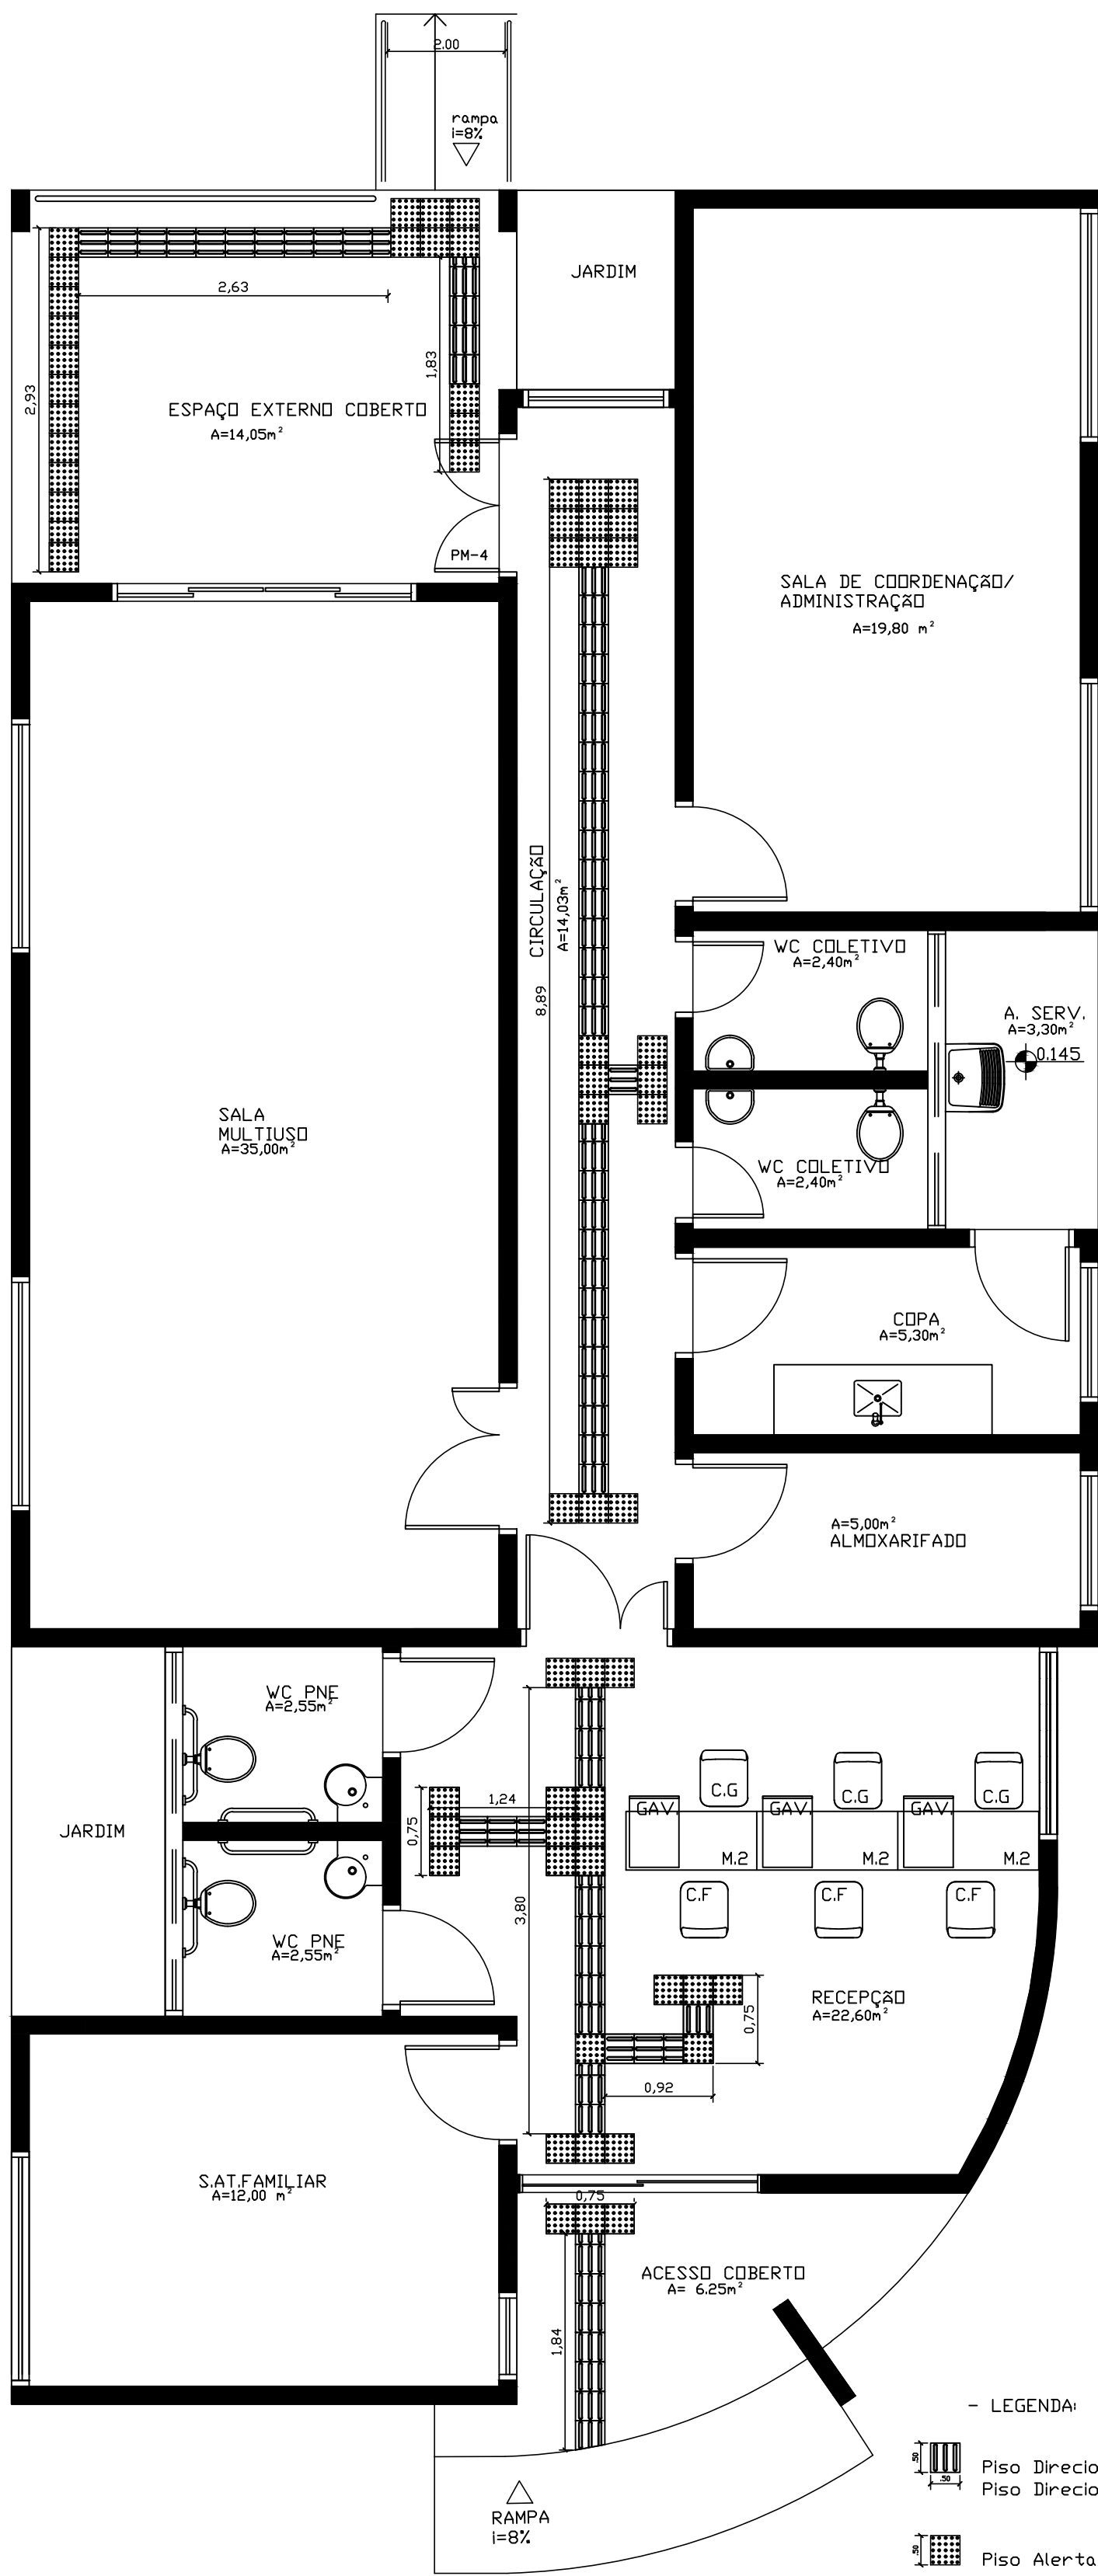

PLANTA BAIXA & ACESSIBILIDADE
Piso Tátil interno
ESCALA 1:50

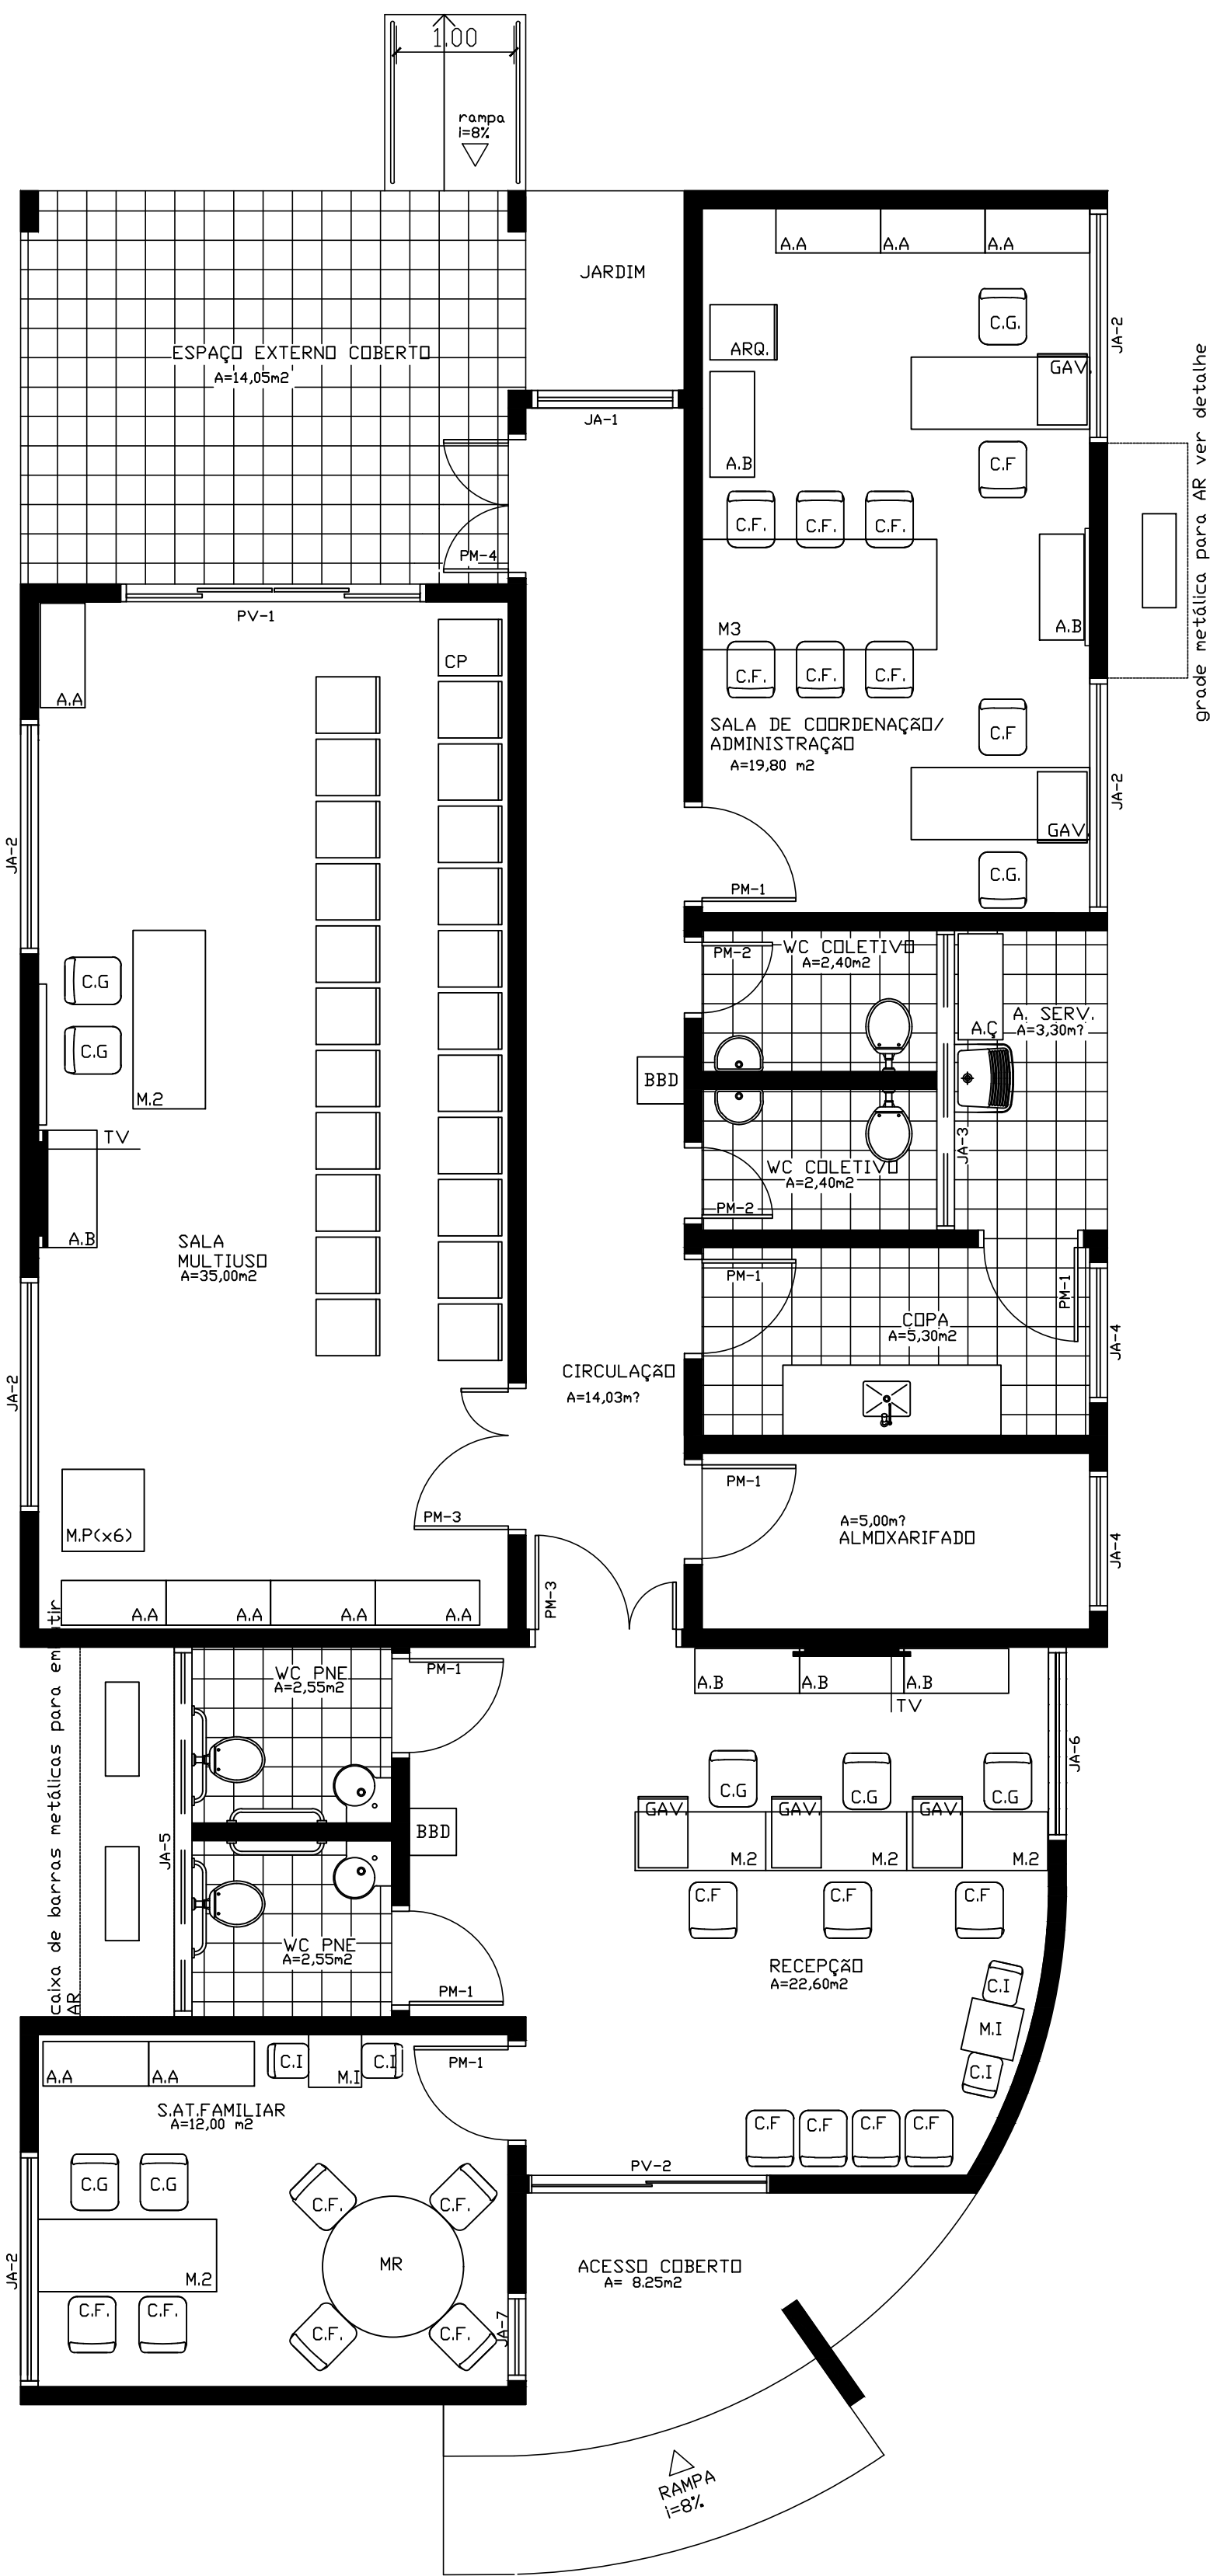


LAYOUT MOBILIÁRIO
ESCALA 1:50

LEGENDA MOBILIÁRIOS		
ABERTURA	ESPECIFICAÇÃO	QUANTIDADE
AA	ARMÁRIO ALTO	8
AB	ARMÁRIO BAIXO	11
AC	ARMÁRIO DE AÇO	1
CG	CADEIRA GIRATORIA	10
CF	CADEIRA FIXA	18
CP	CADEIRA DE PLÁSTICO	24
CI	CADEIRA INFANTIL	6
B	BANCO	2
BC	BANCO EM CONCRETO	4
MR	MESA REDONDA	1
M1	MESA 1,00mX0,60m	1
M2	MESA 1,50mX0,60m	7
MP	MESA DE PLÁSTICO 0,7mX0,70m	6
MI	MESA INFANTIL	3
BBD	BEBEDOURO	2
GAV.	GAVETEIRO	4
ARG.	ARQUIVO	1
AR	AR CONDICIONADO	4
	GELADEIRA	1
	FRIGID.	1
	PURIFICADOR DE ÁGUA	1
	VENTILADOR DE TETO	4
	TELEVISOR	2
	QUADRO BRANCO	1

QUADRO DE ABERTURAS				
ABERTURA	LARGURA(m)	ALTURA(m)	PEITORIL(m)	QUANTIDADE
PV-1	2,50	2,10		1
PV-2	2,00	2,10		1
PM-1	0,80	2,10		8
PM-2	0,60	2,10		2
PM-3	1,20	2,10		2
PM-4	1,10	2,10		1
PF-1	0,80	2,10		2
PF-2	3,05	0,60		1
PF-3	1,20	0,71		1
PF-4	1,80	1,72		1
JA-1	1,25	2,00	0,10	1
JA-2	2,00	1,10	1,00	5
JA-3	2,55	0,50	1,70	1
JA-4	1,20	1,10	1,00	2
JA-5	3,15	0,50	1,70	1
JA-6	1,65	2,00	0,10	1
JA-7	0,75	2,00	0,10	1

DETALHE DE ESQUADRIAS

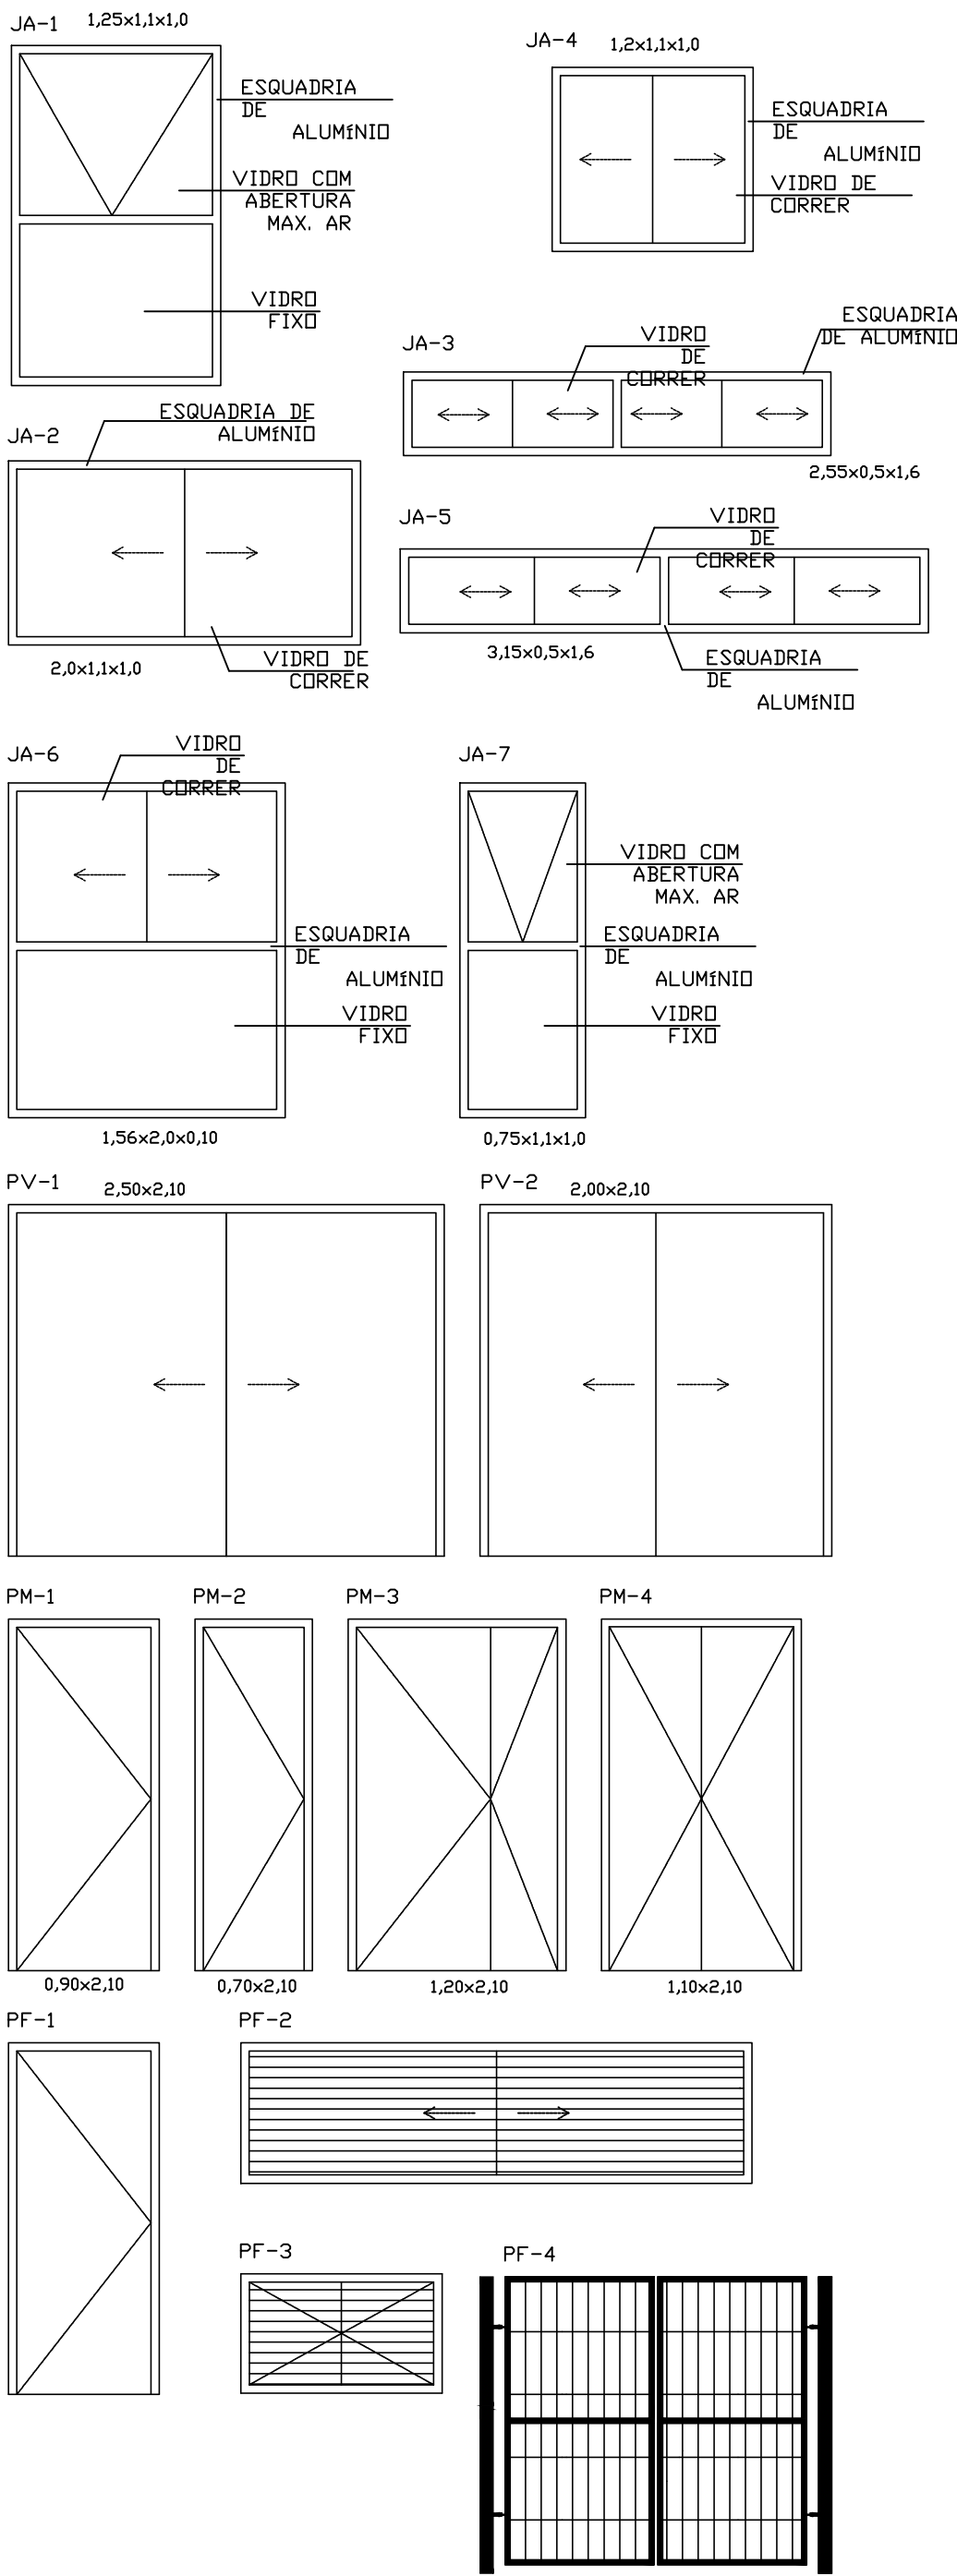

ESPAÇO EXTERNO COBERTO A=14,05m²

SALA DE COORDENAÇÃO/
ADMINISTRAÇÃO A=19,80 m²

SALA
MULTIUSO A=35,00m²

WC COLETIVO A=2,40m²

WC COLETIVO A=2,40m²

A. SERV. A=3,30m²

CIRCULAÇÃO A=14,03m²

COPA A=5,30m²

ALMOXARIFADO A=5,00m²

WC PNE A=2,55m²

WC PNE A=2,55m²

RECEPÇÃO A=22,60m²

S.AT.FAMILIAR A=12,00 m²

ACESSO COBERTO A= 6,25m²

SOLEIRA A= 147,23m²
A= 2,18m²

TOTAL GERAL A= 143,93m²
PISO SEM PERDA



PREFEITURA MUNICIPAL DE ROSÁRIO DO SUL
ESTADO DO RIO GRANDE DO SUL – BRASIL
SECRETARIA MUNICIPAL DE OBRAS, VIAÇÃO, TRÂNSITO E TRANSPORTE
DEPARTAMENTO DE ENGENHARIA

PROJETO:
PLANTA BAIXA E ACESSIBILIDADE, LAYOUT MOBILIÁRIOS
E DETALHAMENTO DAS ESQUADRIAS

ENDEREÇO:
Rua Torquato Coelho - Bairro Centenário

RESP. TÉCNICO:
ENG.º CIVIL BRUNO LOPES DE OLIVEIRA
CREA: RS 239.927 - PORT. Nº 0285/2023

PROPRIETÁRIO:
PREFEITURA MUNICIPAL DE ROSÁRIO DO SUL
VILMAR DE OLIVEIRA - PREFEITO MUNICIPAL

DATA:
SETEMBRO/2024

ÁREA:
165,30m²

COORDENADAS:
INDICADAS

ESCALA:
INDICADA

DESENHO:

PRANCHA:
4/8