

PREFEITURA MUNICIPAL
DE ROSÁRIO DO SUL

APROVADO
EM 16 / 09 / 24

DEPARTAMENTO DE ENGENHARIA

GLAUCER MACHADO
ARQUITETO E URBANISTA
Cau: A29025-5




PREFEITURA MUNICIPAL DE ROSÁRIO DO SUL

ESTADO DO RIO GRANDE DO SUL – BRASIL

SECRETARIA MUNICIPAL DE OBRAS, VIAÇÃO, TRÂNSITO E TRANSPORTE
DEPARTAMENTO DE ENGENHARIA

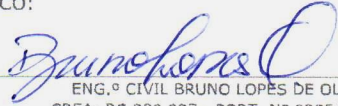

PROJETO:
ELÉTRICO E TELEFÔNIA
ENDEREÇO:
Rua Torquato Coelho - Bairro Centenário
RESP. TÉCNICO:
 ENG.º CIVIL BRUNO LOPES DE OLIVEIRA CREA: RS 239.927 - PORT. Nº 0285/2023


DATA:
SETEMBRO/2024
ÁREA:
165,30m²
COORDENADAS:
INDICADAS
ESCALA:
INDICADA
DESENHO:

PROPRIETÁRIO:


PREFEITURA MUNICIPAL DE ROSÁRIO DO SUL
VILMAR DE OLIVEIRA - PREFEITO MUNICIPAL

PRANCHA:

7/8

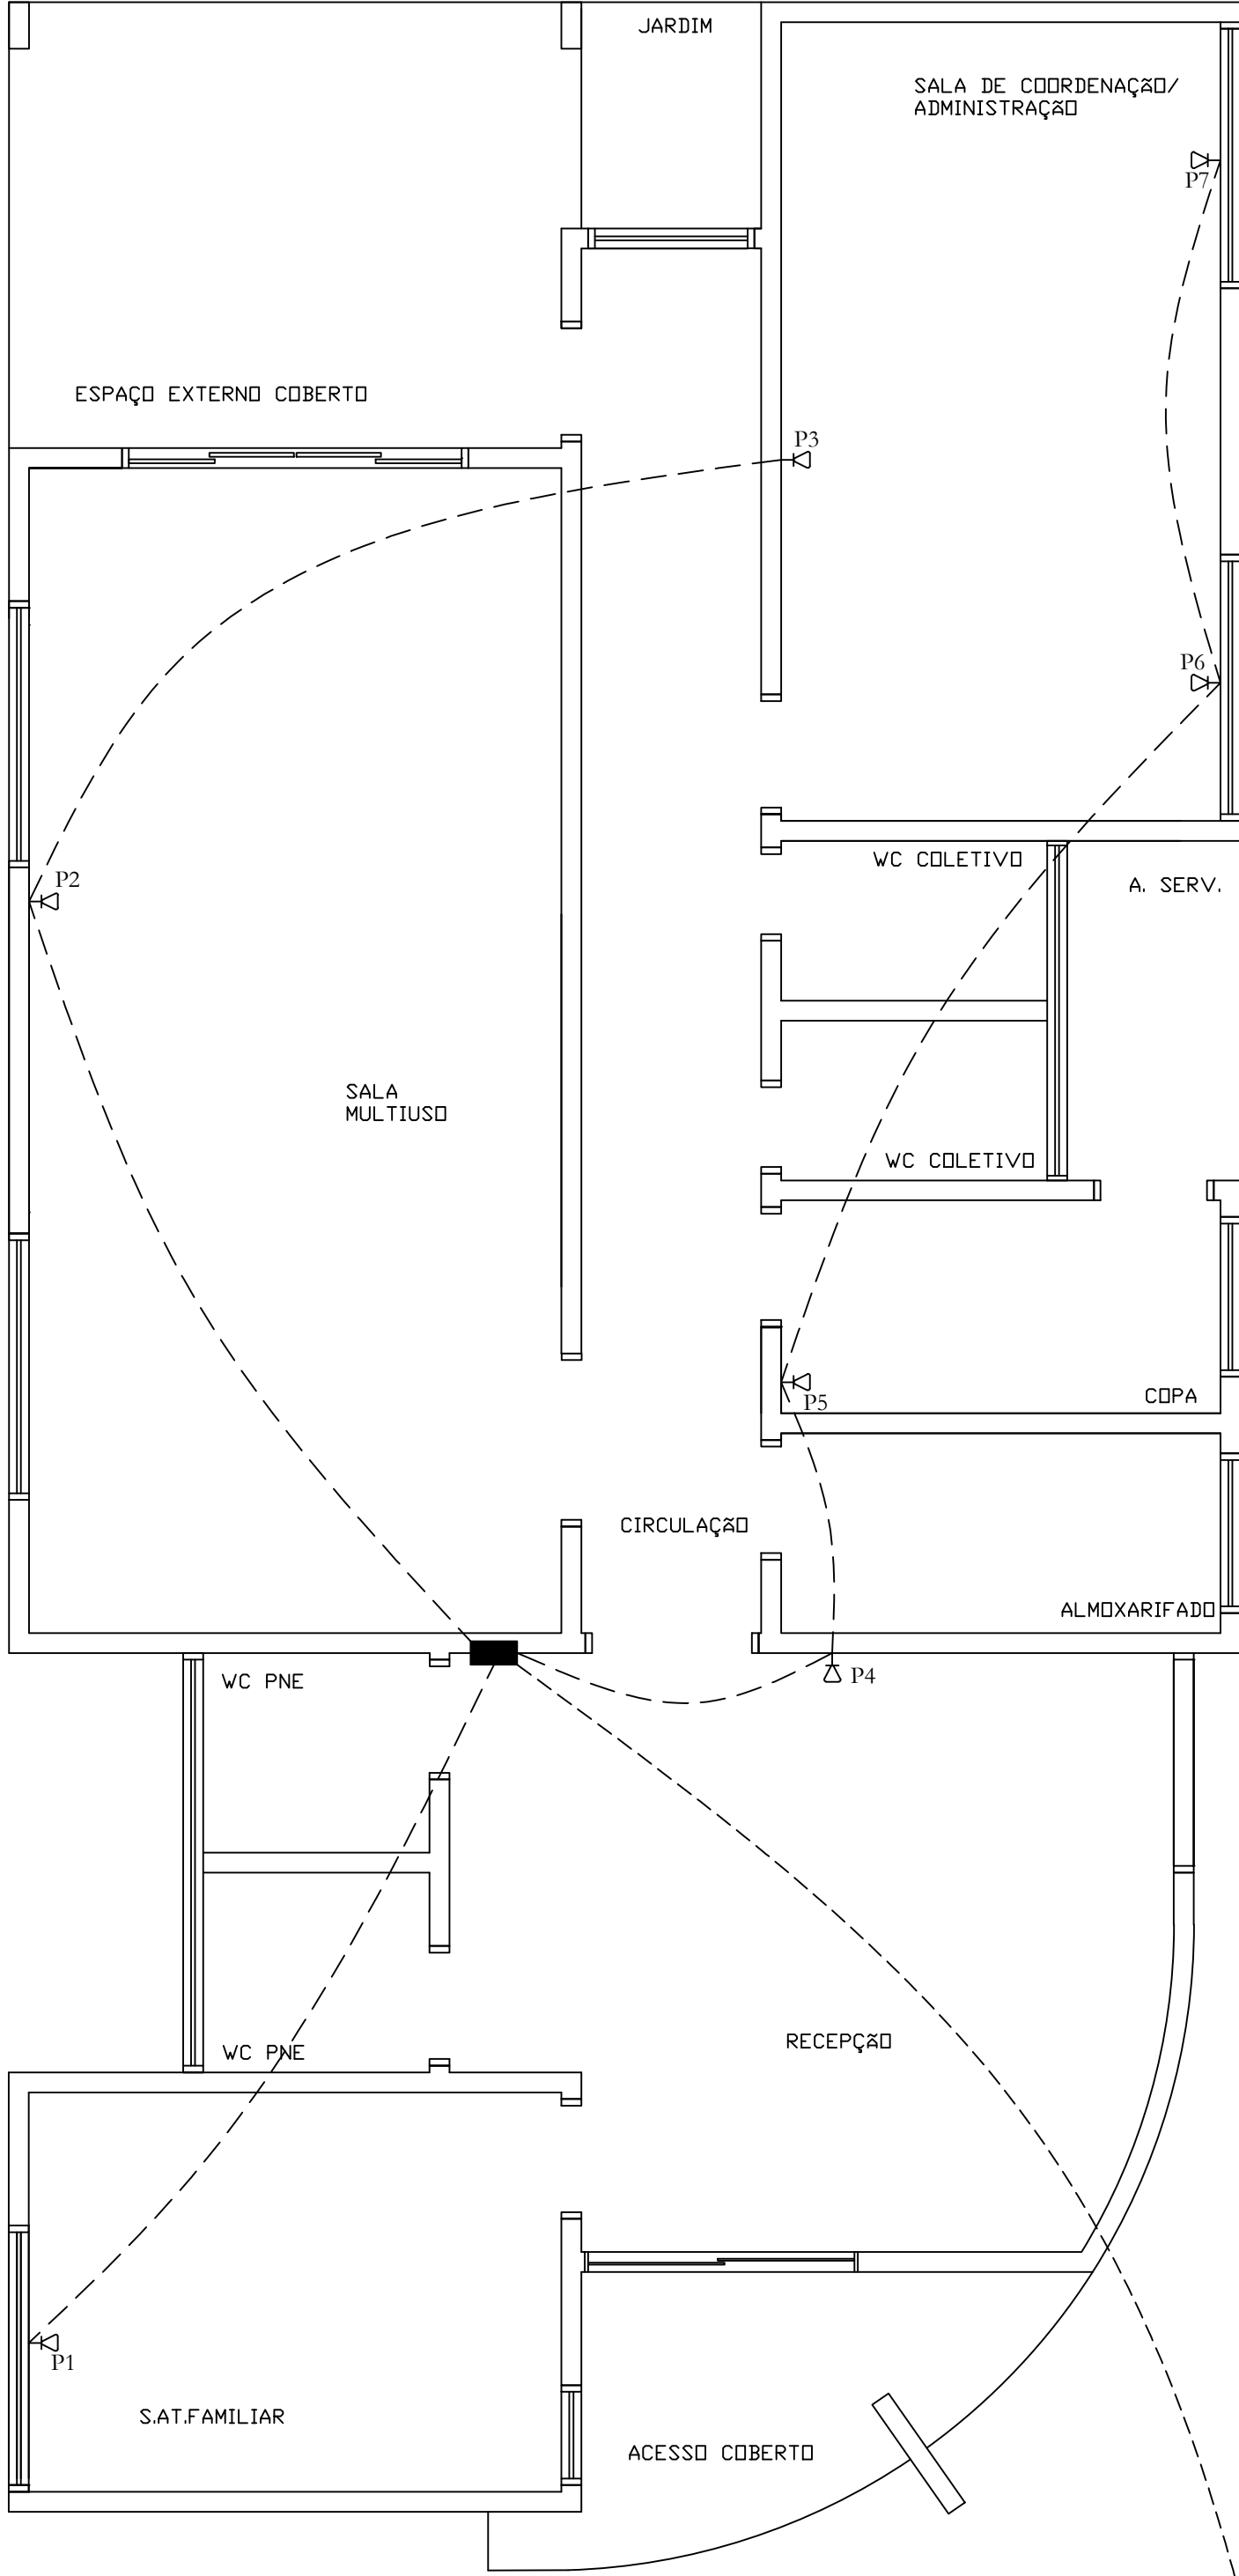


PROJETO TELEFONICO
ESCALA: 1:50

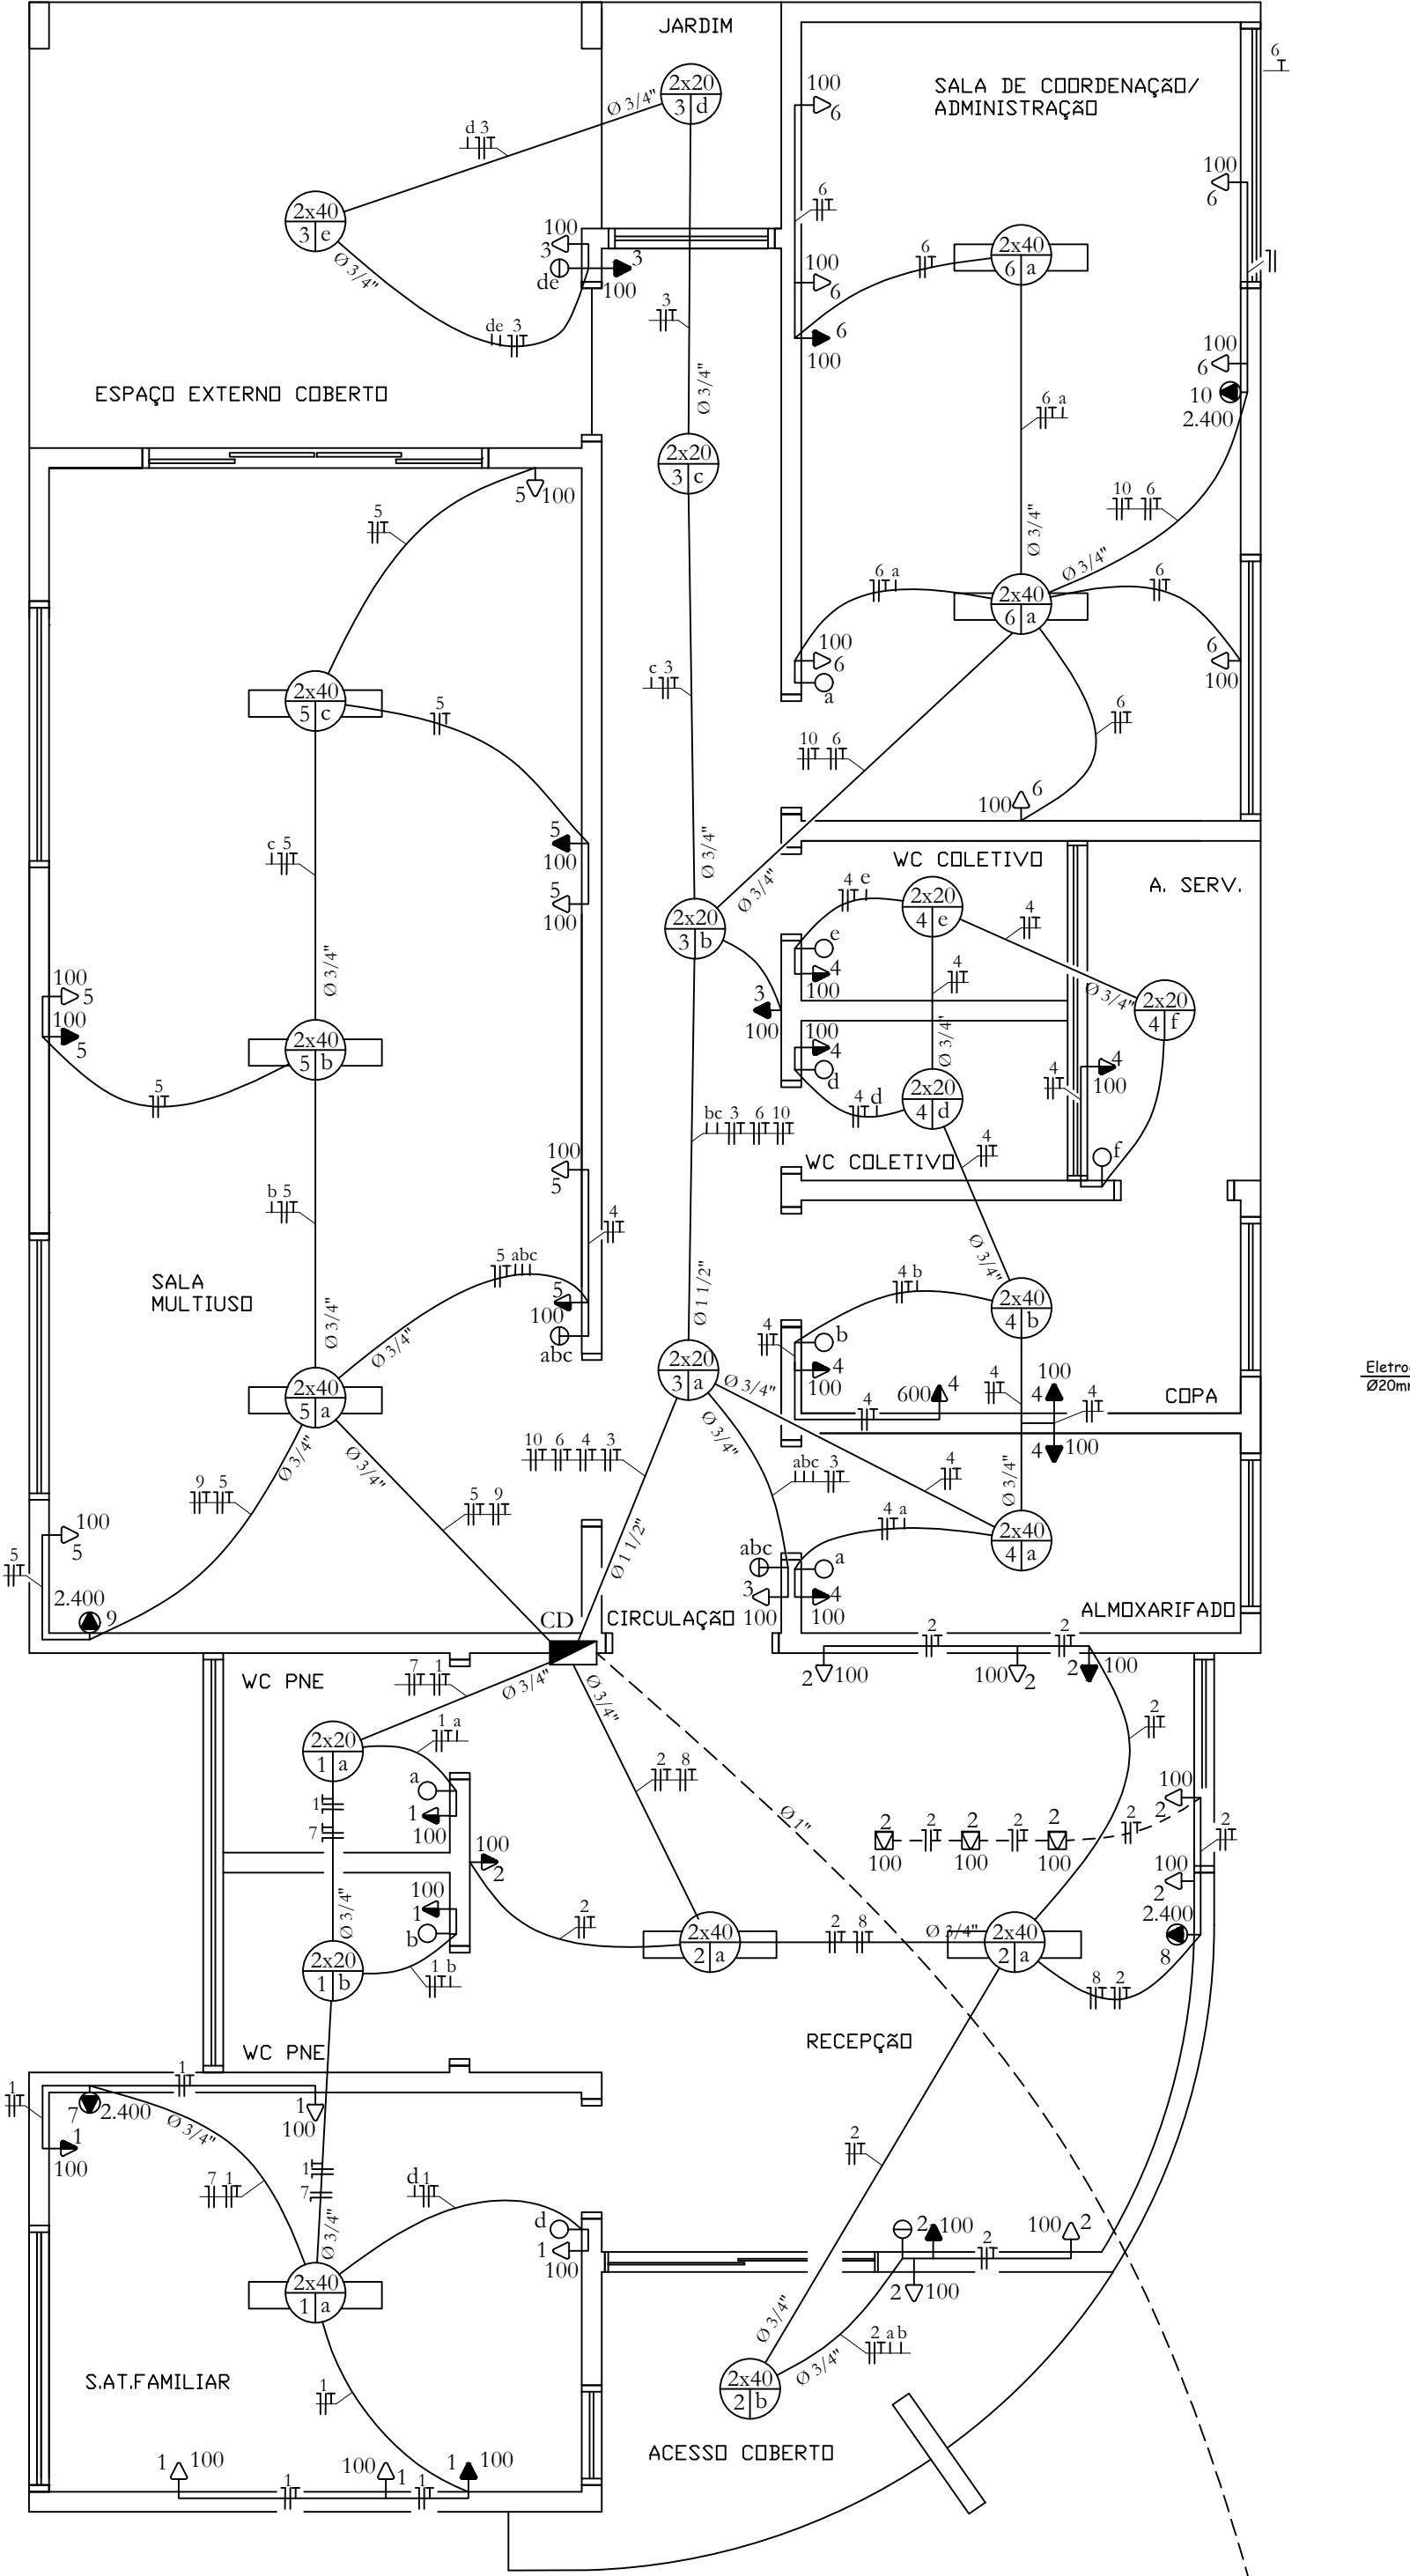

PROJETO ELETRICO
ESCALA: 1:50


Diagrama unifilar

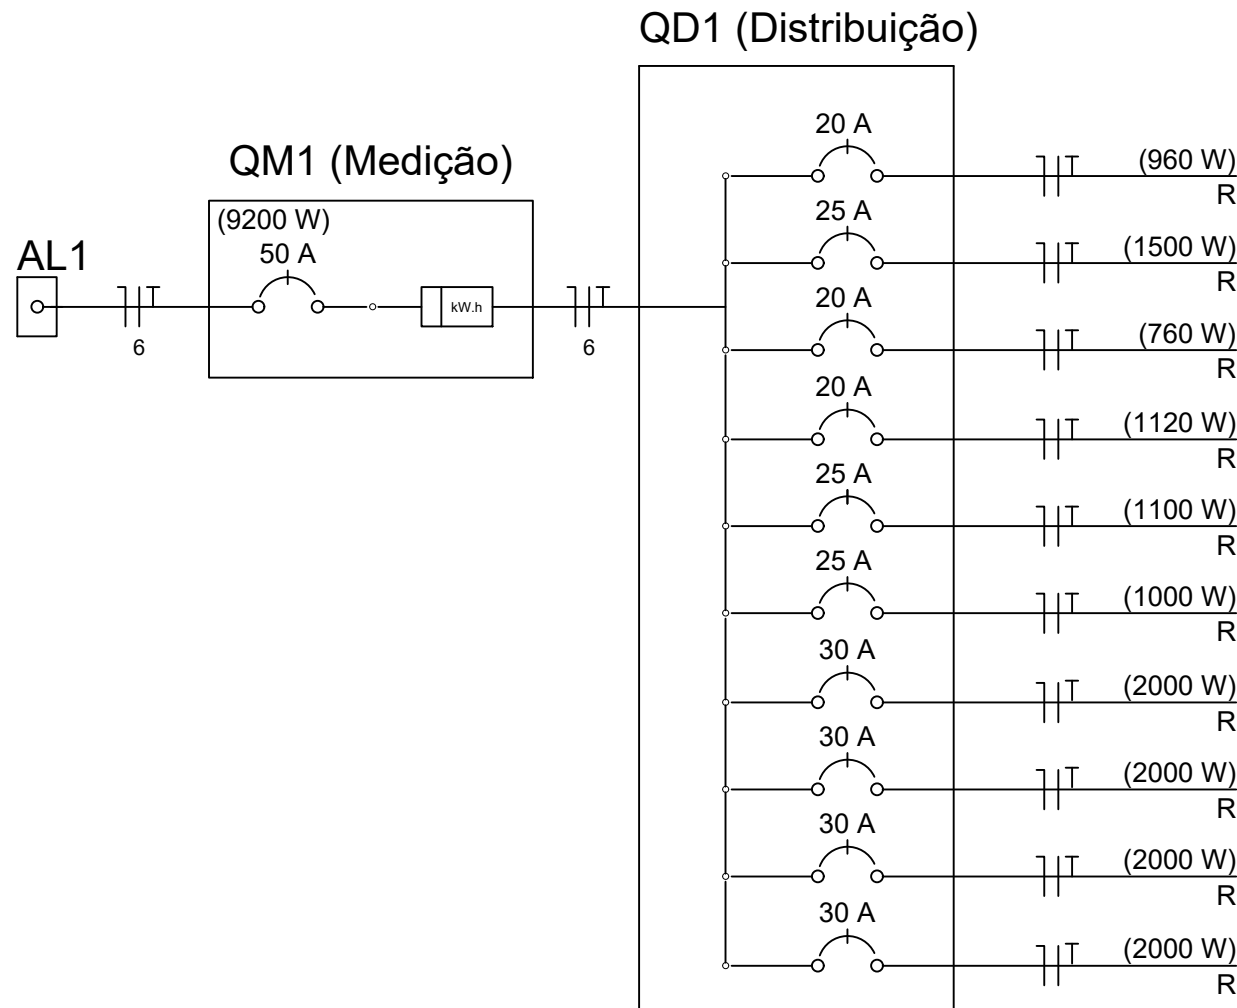

CRAS - PONTOS ELÉTRICOS
ÁREA: 165,30 m

LEGENDA	
	TOMADA BAIXA - H=0,30m
	TOMADA MÉDIA - H=1,30m
	TOMADA ALTA - H=2,00m
	TOMADA AR CONDICIONADO - H=2,00m
	TOMADA NO CHÃO
	INTERRUPTOR
	PONTO DE LUZ
	CD - CENTRO DE DISTRIBUIÇÃO H=1,30m
	PONTO DE TELEFONE
	CAIXA TELEFONE - H=1,30m
	QUADRO DE MEDIÇÃO
	QUADRO DE MEDIÇÃO

QUADRO DE CARGAS							
CIRC.	LÂMPADAS	TOMADAS	AR COND.	POT.	BIT.	DISJ.	
	2x20 (W)	2x40 (W)	100 (W)	500 (W)	5.400 (W)	"W"	"mm2"
01	2	1	8		960	2,5	20
02		3	12		1.500	2,5	25
03	1	4	4		760	2,5	20
04	2	3	8		1.120	2,5	25
05		3	8		1.100	2,5	25
06		2	8		1.000	2,5	25
07				1	2.000	2,5	30
08				1	2.000	2,5	30
09				1	2.000	2,5	30
10				1	2.000	2,5	30
TOTAL					15.440	ENTRADA 6,0	50

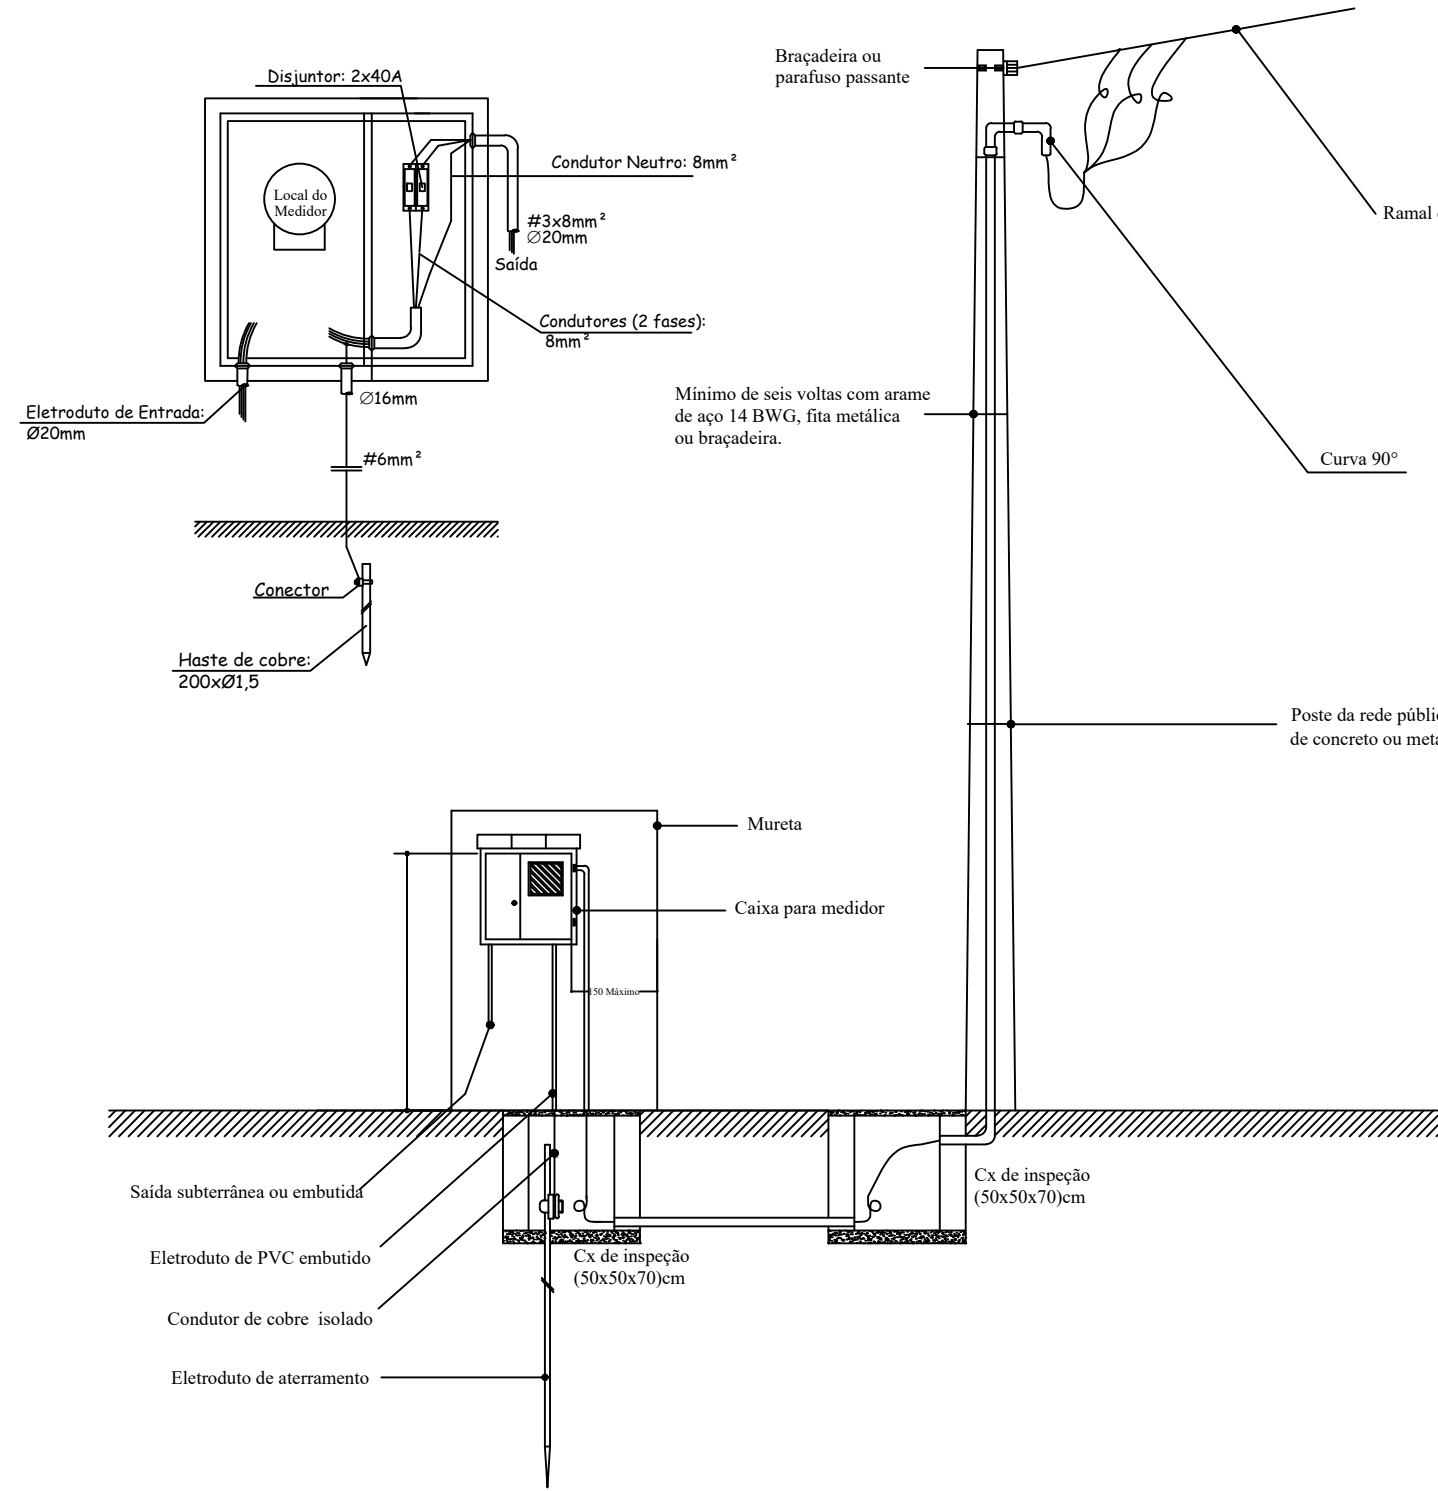

Entrada de Energia
S/ Esc.

PREFEITURA MUNICIPAL DE ROSÁRIO DO SUL
ESTADO DO RIO GRANDE DO SUL - BRASIL
SECRETARIA MUNICIPAL DE OBRAS, VIAÇÃO, TRÂNSITO E TRANSPORTE
DEPARTAMENTO DE ENGENHARIA

PROJETO: ELÉTRICO E TELEFÔNIA

ENDEREÇO: Rua Torquato Coelho - Bairro Centenário

RESP. TÉCNICO: _____

ENG.º CIVIL BRUNO LOPES DE OLIVEIRA
CREA: RS 239.927 - PORT. Nº 0285/2023

DATA: SETEMBRO/2024

ÁREA: 165,30m²

COORDENADAS: INDICADAS

ESCALA: INDICADA

DESENHO: _____

PROPRIETÁRIO: _____

PREFEITURA MUNICIPAL DE ROSÁRIO DO SUL
VILMAR DE OLIVEIRA - PREFEITO MUNICIPAL

PRANCHA: 7/8