


PREFEITURA MUNICIPAL
DE ROSÁRIO DO SUL

APROVADO
EM 09 / 24

DEPARTAMENTO DE ENGENHARIA

GLEDER MACHADO
ARQUITETO E URBANISTA
Cau: A29826-5

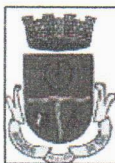

PREFEITURA MUNICIPAL DE ROSÁRIO DO SUL
ESTADO DO RIO GRANDE DO SUL - BRASIL
SECRETARIA MUNICIPAL DE OBRAS, VIAÇÃO, TRÂNSITO E TRANSPORTE
DEPARTAMENTO DE ENGENHARIA



PROJETO:
PLANTA DE LOCAÇÃO, DETALHES CAIXA METÁLICAS AR COND.
1 E 2; PLANTA BAIXA GRADES, PORTÃO E CALÇADA - ÁREA EXT.

ENDEREÇO:

Rua Torquarto Coelho - Bairro Centenário

RESP. TÉCNICO:

Bruno L. Oliveira

ENG.º CIVIL BRUNO LOPES DE OLIVEIRA
CREA: RS 239.927 - PORT. Nº 0285/2023

DATA: SETEMBRO/2024

ÁREA: 165,30m²

COORDENADAS:
INDICADAS

ESCALA: INDICADA

DESENHO:


PROPRIETÁRIO:

Vilmar de Oliveira


PREFEITURA MUNICIPAL DE ROSÁRIO DO SUL
VILMAR DE OLIVEIRA - PREFEITO MUNICIPAL

PRANCHA:


8/8

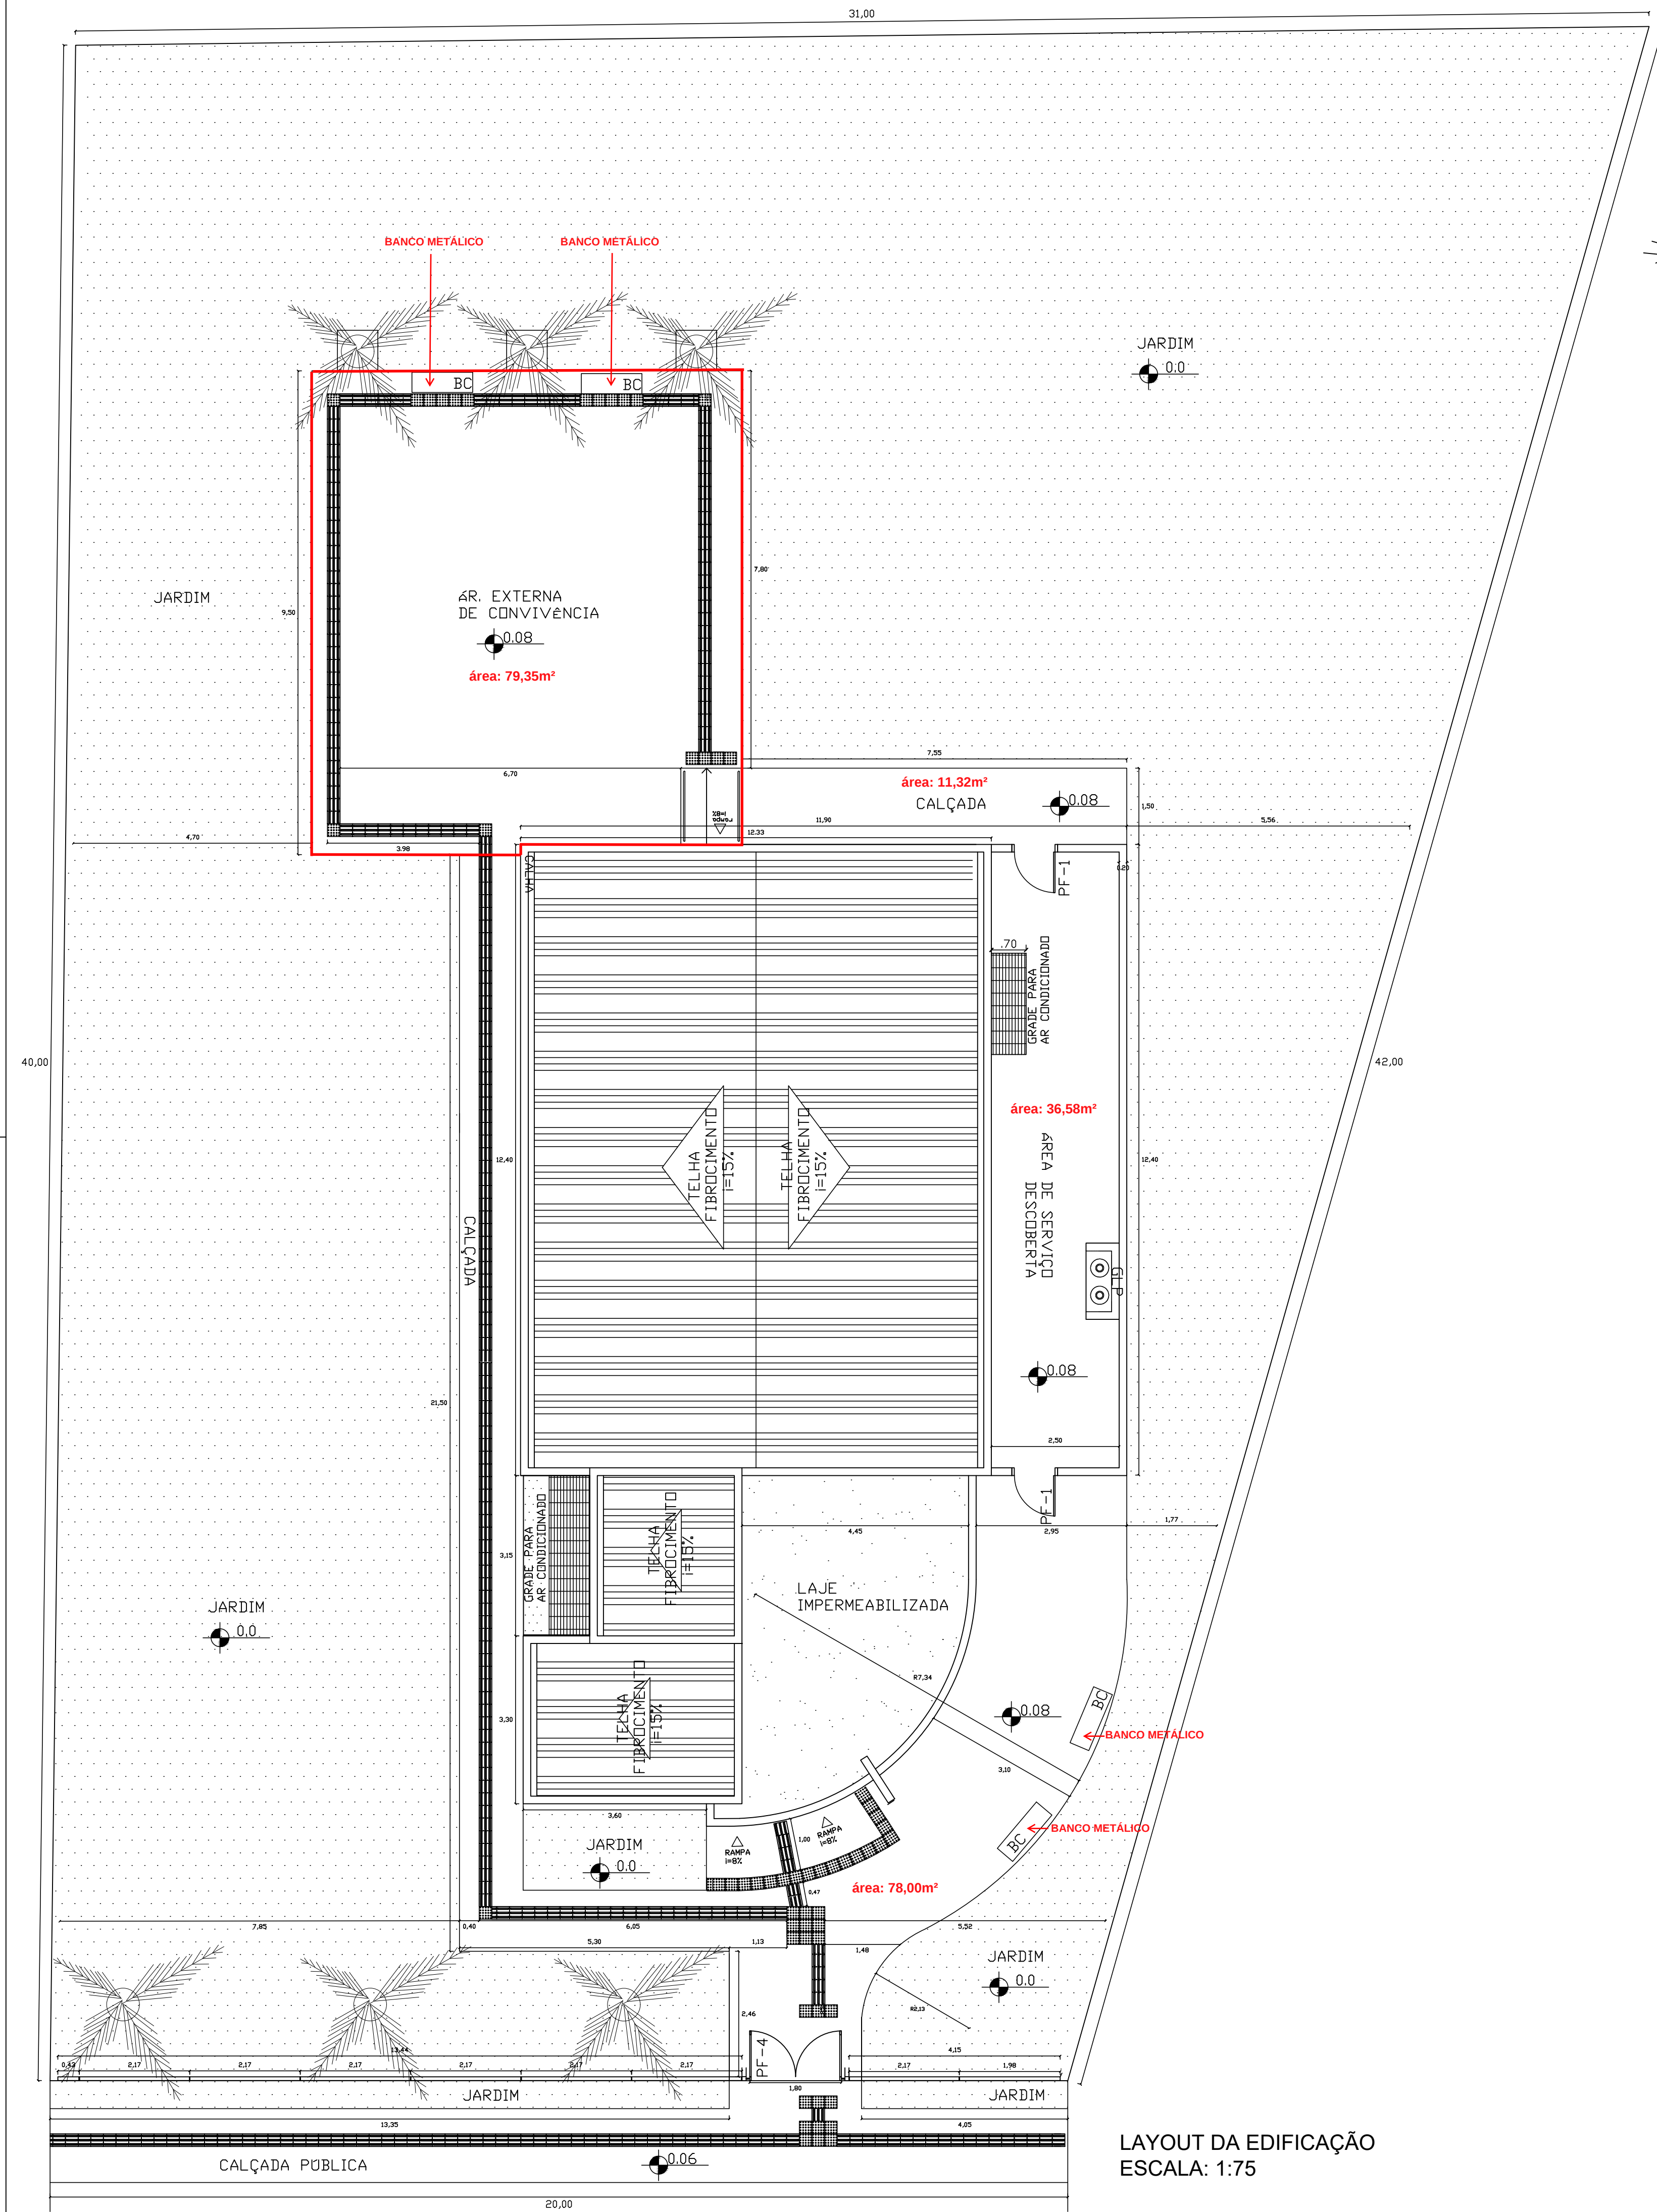

LAYOUT DA EDIFICAÇÃO
ESCALA: 1:75

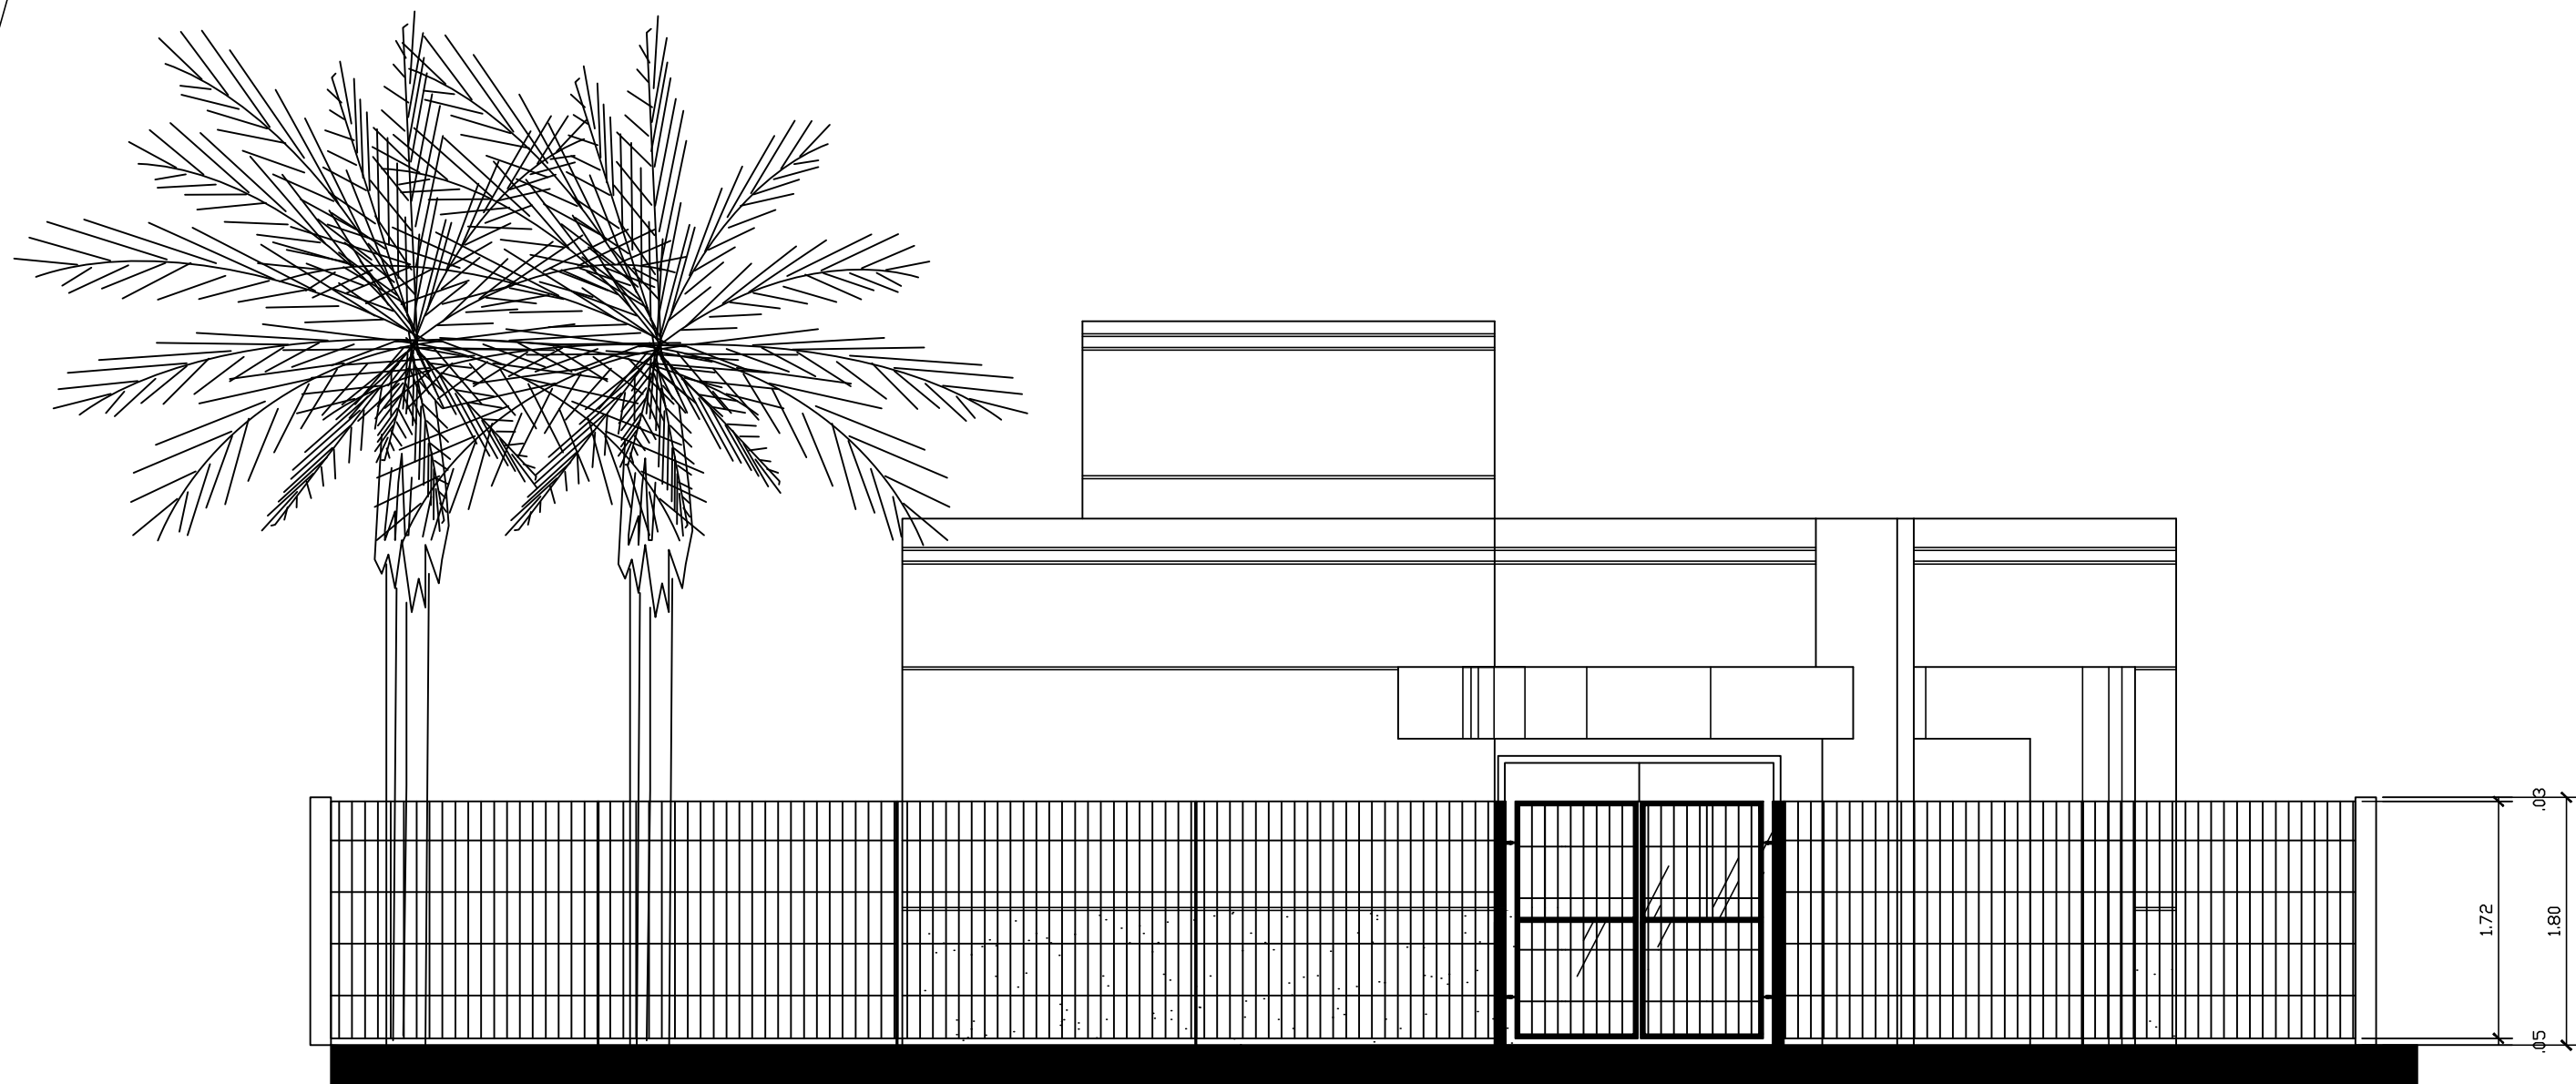




CRAS PORTE I E II - VISTA FRONTAL
Grade e Portão - área externa
Escala: 1:50

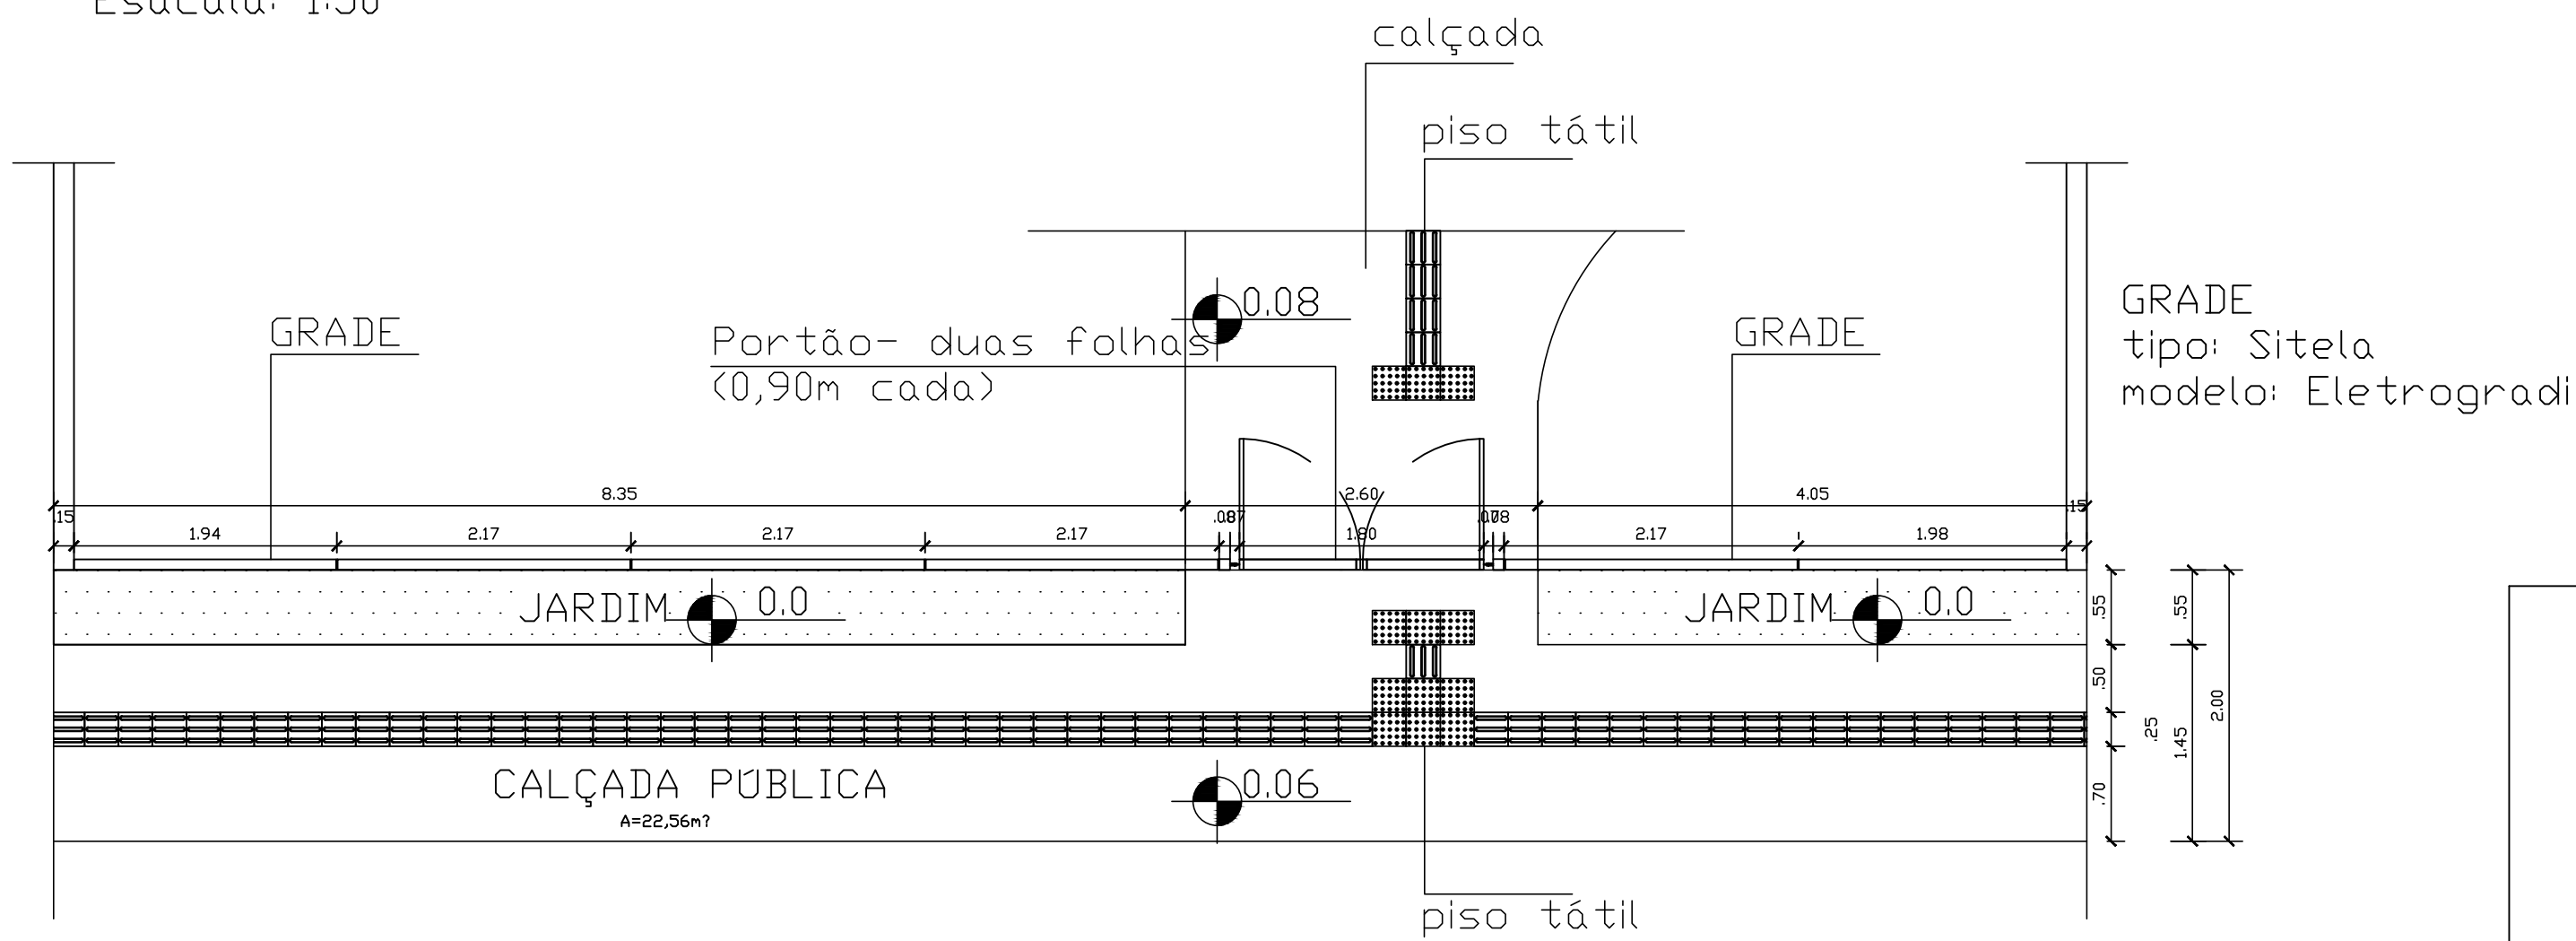

CRAS PORTE I E II - PLANTA BAIXA
Grade, Portão e Calçada Pública - Área externa
Escala: 1:50

DETALHE CAIXA METÁLICA AR CONDICIONADO 2

DETALHE CAIXA METÁLICA AR CONDICIONADO 1

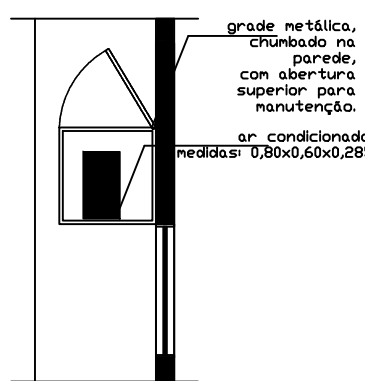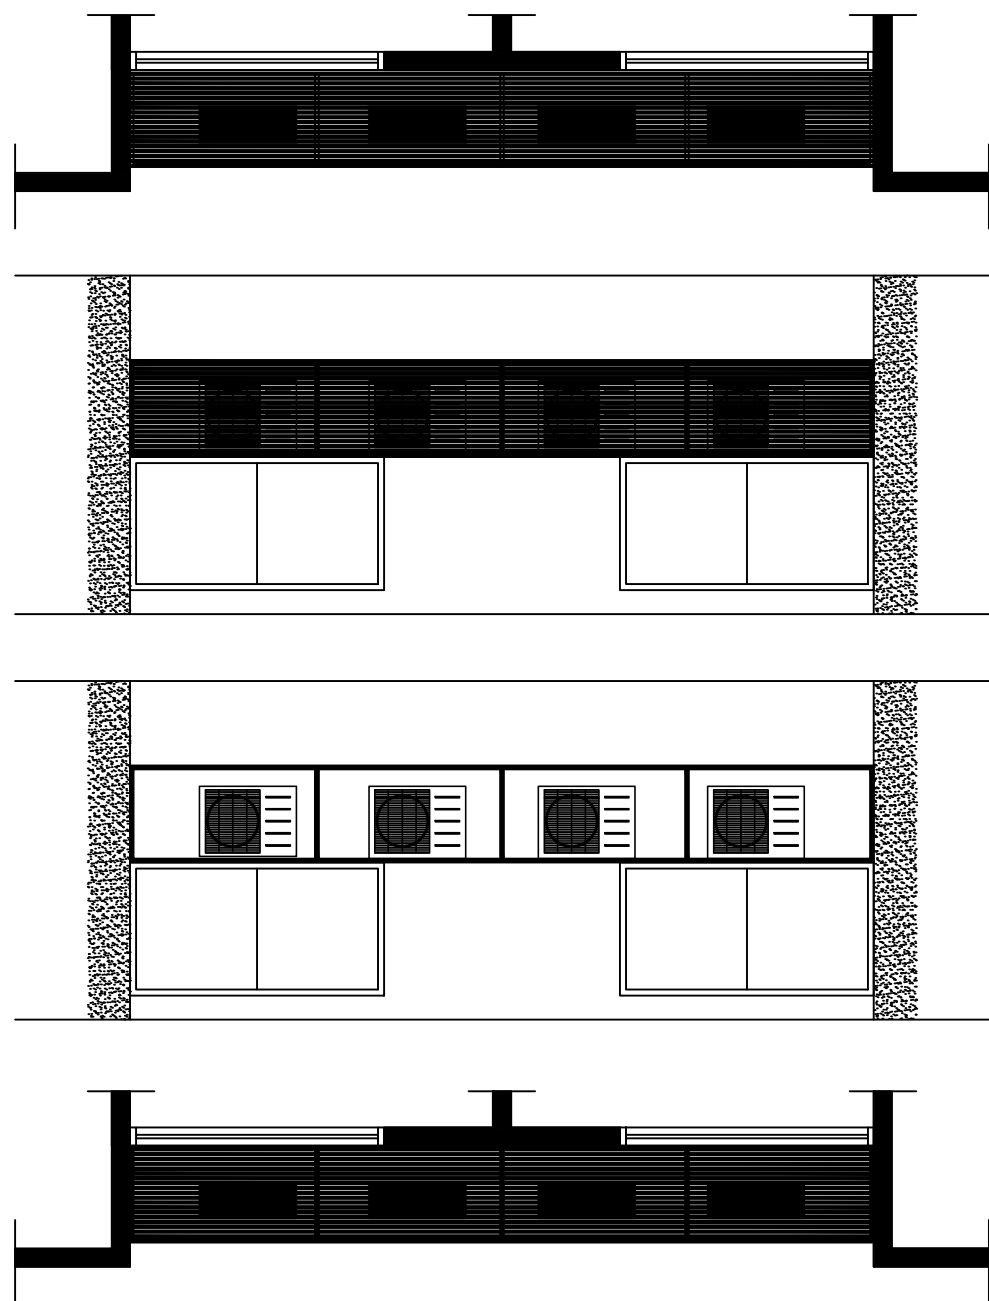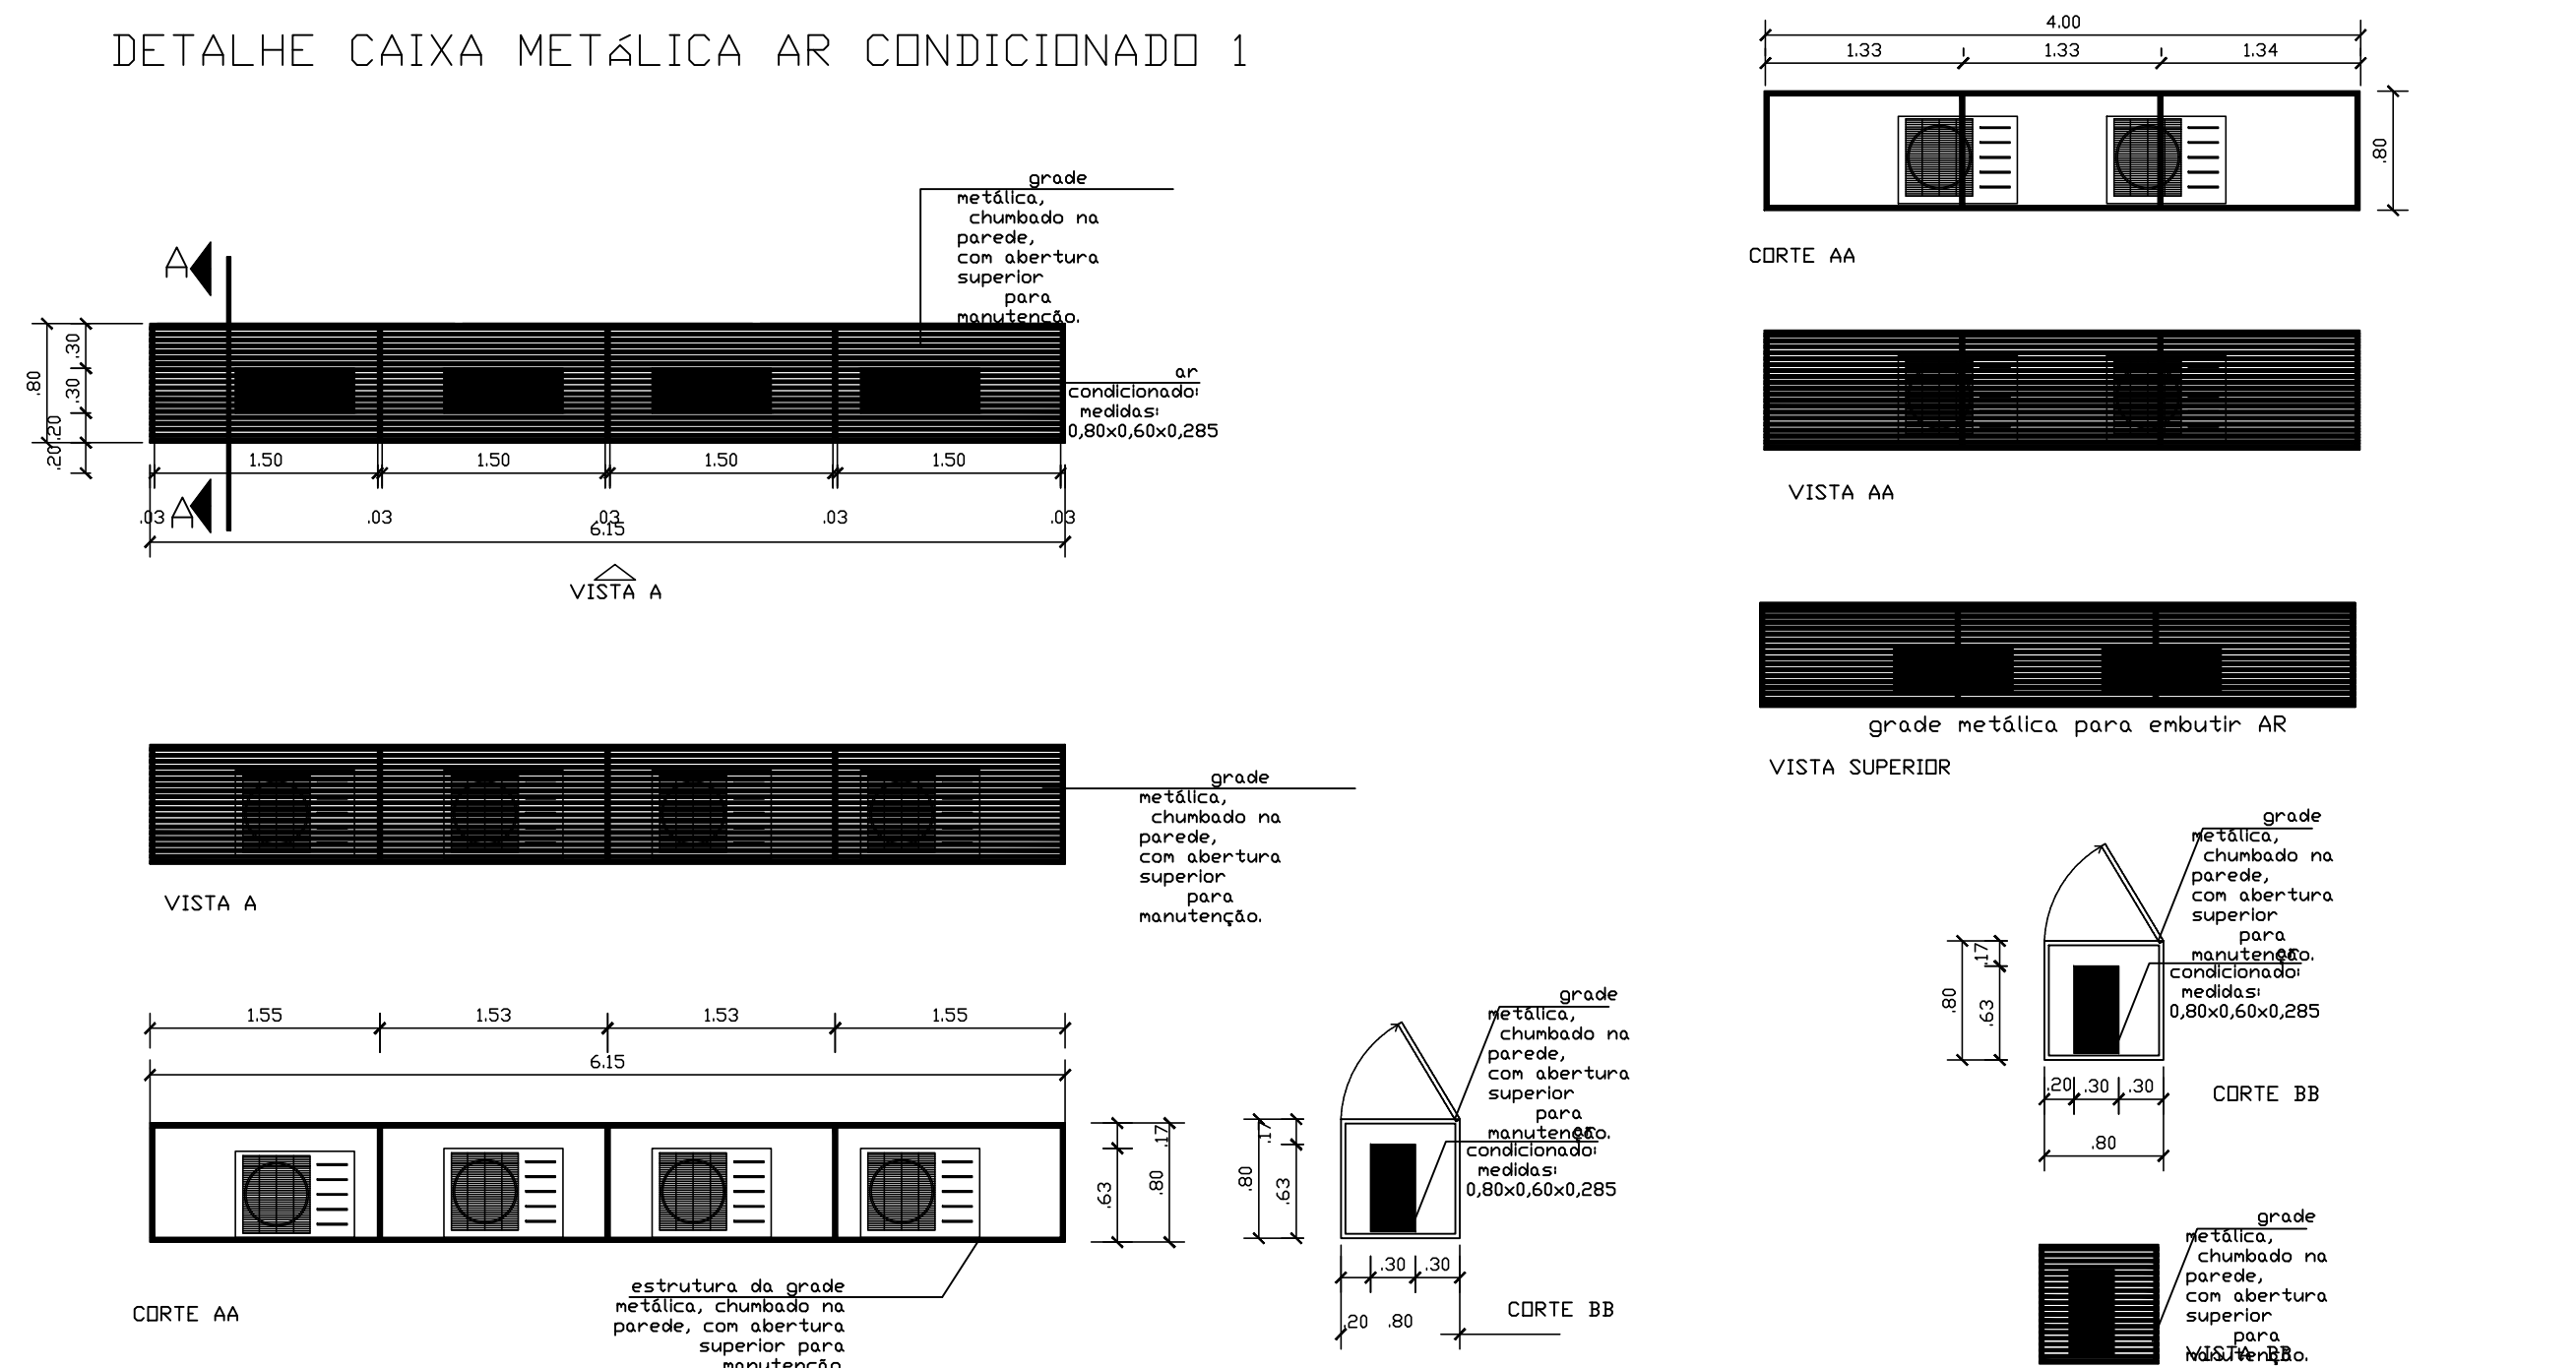



PREFEITURA MUNICIPAL DE ROSÁRIO DO SUL
ESTADO DO RIO GRANDE DO SUL – BRASIL
SECRETARIA MUNICIPAL DE OBRAS, VIAÇÃO, TRÂNSITO E TRANSPORTE
DEPARTAMENTO DE ENGENHARIA

PROJETO:
PLANTA DE LOCAÇÃO, DETALHES CAIXAS METÁLICAS AR COND. 1 E 2; PLANTA BAIXA GRADES, PORTÃO E CALÇADA - ÁREA EXT.

ENDEREÇO:
Rua Torquato Coelho - Bairro Centenário

RESP. TÉCNICO:
ENG.º CIVIL BRUNO LOPES DE OLIVEIRA
CREA: RS 239.927 - PORT. Nº 0285/2023

DATA:
SETEMBRO/2024

ÁREA:
165,30m²

COORDENADAS:
INDICADAS

ESCALA:
INDICADA

DESENHO:
INDICADA

PROPRIETÁRIO:
PREFEITURA MUNICIPAL DE ROSÁRIO DO SUL
VILMAR DE OLIVEIRA - PREFEITO MUNICIPAL

PRANCHA:
8/8