

MAPA DE ESQUADRIAS				
LEGENDA DE PORTAS - PORTAS EM MADEIRA COM PINTURA				
REF.	Dimensões (cm)	Quantidade	TIPO	AMBIENTES
PM1	70 x 210	06	01 folha - de abrir lisa com chapa metálica	Sanitários infantis, Vest. funcionários
PM2	80 x 210	03	01 folha - de abrir c/ veneziana	Despensa, Almoarifado, Rouparia/lavanderia
PM3	82 x 210	06	01 folha - de abrir c/ chapa e barra metálica	Sanitários PCD infantil, Sanitários PCD adultos, Administração, Sala Professores e Amentação
PM4	80 x 210	03	01 folha - de abrir lisa com chapa metálica	Lactário, Copa e Cozinha
PM5	82 x 210	05	01 folha - de abrir c/ barra e chapa metálica e vidro	Creche 1, Creche 2, Creche 3 e Pré-Escola 1 e 2
PM6	60 x 100	04	01 folha - de abrir rev. com laminado melamínico	Sanitários infantis

* CORES: AZUL, AMARELO, VERDE, LARANJA - OBSERVAR AMPLIAÇÕES

LEGENDA DE PORTAS - PORTAS DE ALUMÍNIO				
REF.	Dimensões (cm)	Quantidade	TIPO	AMBIENTES
PA1	100 x 210	01	01 folha - de abrir com vidro e veneziana	Cozinha
PA2	80 x 210	01	01 folha - de abrir com veneziana	Copa dos funcionários
PA3	160 x 210	01	02 folhas - de abrir com veneziana	S.I., Telefone, Elétrica
PA4	450 x 210 + 55	07	04 folhas - de correr com vidro e bandeira superior fixa	Creche 1, Creche 2, Creche 3, Pré-Escola 1 e 2 e Sala Multiuso
PA5	120 x 170	01	02 folhas - de abrir venezianas	Depósito de Gás

LEGENDA DE PORTAS - PORTAS DE VIDRO			
REF.	Dimensões (cm)	Quantidade	TIPO
PV1	175 x 230	01	02 folhas - de abrir

LEGENDA DE PORTÕES - PORTÕES METÁLICOS			
REF.	Dimensões (cm)	Quantidade	TIPO
PC1	150 x 210	02	02 folhas - de abrir
PC2	100 x 200	02	01 folha - de abrir
PC3	320 x 200	01	02 folhas - de abrir
PT1	100x35 x 210	01	01 folha de abrir com chapa metálica
PT2	100x35 x 90	02	01 folha de abrir com chapa metálica

LEGENDA DE JANELAS - JANELAS ALUMÍNIO						
REF.	Dimensões (cm)	Quant.	Área(m²)	do perfil(cm)/Tipo	AMBIENTES	
JA1	70 x 125	0,875	01	1,75	90 cm - guilhotina	Lactário*
JA2	110 x 195	2,145	01	2,145	70 cm - guilhotina	Cozinha*
JA3	140 x 115	1,61	01	1,61	100 cm - fixo	Alimentação
JA4	140 x 195	2,73	01	2,73	70 cm - guilhotina	Cozinha*
JA5	200 x 108 - 128	2,36	01	2,36	83 e 103 cm - fixo	Administração
JA6	210 x 50	1,05	01	1,05	215 cm - maxilar	Depósito
JA7	210 x 75	1,575	08	12,60	192 cm - maxilar	San. inf., Fraldário, Copa, Lavand., Despensa, Cozinha*
JA8	210 x 100	2,10	04	8,40	165 cm - maxilar	Alimentação, PCD Infantil, Almoarifado, Lactário*
JA9	210 x 150	3,15	02	6,30	115 cm - maxilar	Administração e Sala dos professores/reuniões
JA10	70 x 75	0,525	02	1,05	191 cm - maxilar	Sanitários PCD fem. e masc.
JA11	140 x 75	1,05	05	5,25	190 cm - maxilar	Cozinha*, Vestiários fem. e masc. e Rouparia
JA12	420 x 50	2,10	02	4,20	215 cm - maxilar	Pré-escola 2, Creche 3
JA13	560 x 100	5,60	03	16,80	165 cm - maxilar	Creche 1, Creche 2 e Pré-escola 1
JA14	160 x 85	1,36	02	2,72	130 cm - fixo	Sanitários infantis

PARA OS PORTÕES E GRADIS METÁLICOS - VER AMPLIAÇÃO E DETALHES ESPECÍFICOS - TIPO-AHQ-ARQ-MIL-CE-26_R02

LEGENDA	
COBOGÔS - CB	
CB1	CONCRETO 40x40x6 (LxAlxP) - 2,92 x 2,02m - PAINEL HALL
DIVISÓRIAS - DV	
DV1	GRANITO CINZA ANDORINHA - esp. 20 mm / alt. 120cm - SANITÁRIOS INFANTIS (MASC. e FEMIN.)
BANCO - BC*	
BC1	BANCO EM ALVENARIA E ASSENTO EM CONCRETO PRÉ-MOLDADO - 0,95x2,48xH=0,45 m - HALL
BC2	BANCO EM ALVENARIA E ASSENTO EM CONCRETO PRÉ-MOLDADO - 2x (0,4x1,38xH=0,45m) - HALL
BC3	BANCO EM ALVENARIA E ASSENTO EM CONCRETO PRÉ-MOLDADO - 4x (0,4x2,53xH=0,45m) - CIRCULAÇÃO
BC4	BANCO EM GRANITO CINZA ANDORINHA E=20cm - 0,4x2,55xH=0,40m - SANITÁRIO INFANTIL 2
BC5	BANCO EM GRANITO CINZA ANDORINHA E=20cm - 0,4x1,15xH=0,40m - SANITÁRIO INFANTIL 1

BANCADAS - B*	
B61	GRANITO CINZA ANDORINHA - esp. 2 cm - 3,40x0,60xH=0,9 m - TRIAGEM E LAVAGEM
B62	GRANITO CINZA ANDORINHA - esp. 2 cm - 1,25x0,50xH=0,9 m - LAVANDERIA
B63	GRANITO CINZA ANDORINHA - esp. 2 cm - 1,00x0,50xH=0,9 m - LAVANDERIA
B64	GRANITO CINZA ANDORINHA - esp. 2 cm - 2x (0,85x0,50xH=0,9 m) VEST.FUNC.FEM. E MASC.
B65	GRANITO CINZA ANDORINHA - esp. 2 cm - 3,20x0,60xH=0,9 m - LACTÁRIO
B66	GRANITO CINZA ANDORINHA - esp. 2 cm - 1,80x0,55xH=0,3m - HIGIENIZAÇÃO
B67	GRANITO CINZA ANDORINHA - esp. 2 cm - 2,55x0,65x0,90x0,50xH=0,9 m - COZINHA - lavagem
B68	GRANITO CINZA ANDORINHA - esp. 2 cm - 1,20x0,75xH=0,7 m - COZINHA - recepção louças
B69	GRANITO CINZA ANDORINHA - esp. 2 cm - 1,85x0,60x1,65x0,50xH=0,9 m - COZINHA - preparo de carnes
B70	GRANITO CINZA ANDORINHA - esp. 2 cm - 1,40x0,50xH=0,7 m - COZINHA - distribuição
B71	GRANITO CINZA ANDORINHA - esp. 2 cm - 2,95x0,60x1,75x0,50xH=0,9 m - COZINHA - preparo de verduras e sucos
B72	GRANITO CINZA ANDORINHA - esp. 2 cm - 2,10x0,60xH=0,90 m - COZINHA - apoio
B73	GRANITO CINZA ANDORINHA - esp. 2 cm - 1,55x0,53xH=0,6 m - REFEITÓRIO - lavatórios
B74	GRANITO CINZA ANDORINHA - esp. 2 cm - 1,0x0,75xH=0,83m + 1,0x0,75xH=1,03m - SECRETARIA
B75	GRANITO CINZA ANDORINHA - esp. 2 cm - 4,80x0,70xH=0,9 m - FRALDÁRIO
B76	GRANITO CINZA ANDORINHA - esp. 2 cm - 1,55x0,70xH=0,90 m - SANITÁRIO PCD INF.
B77	GRANITO CINZA ANDORINHA - esp. 2 cm - 0,70x1,20xH=0,90 m - SANITÁRIO INF. - trocador
B78	GRANITO CINZA ANDORINHA - esp. 2 cm - 2x (0,30x0,53xH=0,6 m) - SANITÁRIOS INFANTIS 1 E 2
B79	GRANITO CINZA ANDORINHA - esp. 2 cm - 0,9x0,30x0,50xH=0,90 m - SOLÁRIO 3
B80	GRANITO CINZA ANDORINHA - esp. 2 cm - 2x (0,55x0,55xH=0,90 m + 1,55x0,55xH=0,60m) - SOLÁRIOS 1 E 2

ESCANINHOS - EC*	
EC1	MDF REV. COM LAMINADO MELAMÍNICO BRANCO - espessura 2 cm - CRECHES 2 E 3
EC2	MDF REV. COM LAMINADO MELAMÍNICO BRANCO - espessura 2 cm - CRECHE 1
EC3	MDF REV. COM LAMINADO MELAMÍNICO BRANCO - espessura 2 cm - DEPÓSITO CRECHE 1
EC4	MDF REV. COM LAMINADO MELAMÍNICO BRANCO - espessura 2 cm - SALA MULTUSO
EC5	MDF REV. COM LAMINADO MELAMÍNICO BRANCO - espessura 2 cm - PRÉ-ESCOLA 2
EC6	MDF REV. COM LAMINADO MELAMÍNICO BRANCO - espessura 2 cm - PRÉ-ESCOLA 1

PRATELEIRA - PT*	
PT1	GRANITO CINZA ANDORINHA - espessura 2 cm - 4x (1,70 mL P=0,4 m) - VARIANDA DE SERVIÇO/ DME
PT2	GRANITO CINZA ANDORINHA - espessura 2 cm - 3x (2,50 mL P=0,30 m) - SOLÁRIOS 1, 2 E 3
PT3	MDF REV. COM LAMINADO MELAMÍNICO BRANCO - espessura 2 cm - 4x (5,20 mL P=0,40 m) - ROUPARIA
PT4	GRANITO CINZA ANDORINHA - espessura 2 cm - 2x (2,50 mL P=0,3 m) - LAVANDERIA
PT5	GRANITO CINZA ANDORINHA - espessura 2 cm - 1,20 mL P=0,3 m - LACTÁRIO
PT6	GRANITO CINZA ANDORINHA - espessura 2 cm - 3x (2,10 mL P=0,6 m - COZINHA
PT7	GRANITO CINZA ANDORINHA - espessura 2 cm - 2,50 mL P=0,3 m - COZINHA
PT8	GRANITO CINZA ANDORINHA - espessura 2 cm - 2,95 mL P=0,3 m - COZINHA
PT9	GRANITO CINZA ANDORINHA - espessura 2 cm - 5x (1,80 mL P=0,4 m) e 3x (1,20 mL P=0,40m) - DESPENSA
PT10	MDF REV. COM LAMINADO MELAMÍNICO BRANCO - espessura 2 cm - 5x (2,60 mL P=0,4 m) - DEPÓSITO
PT11	GRANITO CINZA ANDORINHA - espessura 2 cm - 8x (3,00 mL P=0,4 m) - ALMOXARIFADO

* PARA(PT) SEGUIR ALTURAS DA(PT) - VER AMPLIAÇÃO - TIPO-AHQ-ARQ-MIL-CE-26_R02


* VER AMPLIAÇÕES E DETALHES ESPECÍFICOS

ESPECIFICAÇÕES	
☐ PISO	
1	CONCRETO DESEMPENADO COM JUNTAS PLÁSTICAS A CADA 1,20m
2	CEMENTADO COM ACABAMENTO LISO E JUNTAS PLÁSTICAS A CADA 1,20m
3	CERÂMICA 40x40 cm, PEI 5, COR BRANCO GELADO, ANTIDERRAPANTE
4	CERÂMICA 60x60 cm, PEI 5, COR BRANCO GELADO, ANTIDERRAPANTE
5	PRÉ-VINÍLICO EM MANTA 5x10m
6	BLOCO INTERTRAVADO DE CONCRETO
7	AREIA
8	GRAMADO
☐ PAREDE	
1	PINTURA ACRILICA COR MARfim SOBRE MASSA CORRIDA
2	PINTURA EPOXI LARANJA ATÉ H=0,90m, RODAMEJO DE MADEIRA PINTADO NA COR BRANCA, H=10cm e PINTURA ACRILICA COR BRANCO GELADO
3	PINTURA EPOXI VERDE ATÉ H=0,90m, RODAMEJO DE MADEIRA PINTADO NA COR BRANCA, H=10cm e PINTURA ACRILICA COR BRANCO GELADO
4	CERÂMICA 30x40 cm, COR BRANCO GELADO, DO PISO AO TETO
5	CERÂMICA 30x40cm, COR BRANCO GELADO ATÉ H=1,80m, FAIXA CERÂMICA 10x10cm (Vermeilha para Fem. e Azul para Masc.) E PINTURA ACRILICA COR BRANCO GELADO
6	CERÂMICA 30x40cm, COR BRANCO GELADO ATÉ H=1,50m
7	CERÂMICA 30x40x10x10cm ATÉ H=0,90m, FAIXA DE CERÂMICA BRANCA 10x10cm e PINTURA ACRILICA COR BRANCO GELADO
8	PINTURA ACRILICA COR BRANCO GELADO COM FAIXA INFERIOR COR CINZA ATÉ H=0,50m
☐ TETO	
1	FORRO EM FIBRA MINERAL REMOVÍVEL COM ESTRUTURA DE ALUMÍNIO NATURAL
2	FORRO DE GESSO ACARTONADO COM MASSA CORRIDA E PINTURA PVA COR BRANCO NEVE
3	LAJE
LEGENDA PAREDES	
	TIJOLO CERÂMICO 14x19x39 - espessura 20 cm
	TIJOLO CERÂMICO 9x19x39 - espessura 15cm



NOTAS	
- MEDIDAS E NÍVEIS EM METROS;	
- VERIFICAR POSIÇÃO EXATA DOS PILARES NO PROJETO ESTRUTURAL;	
- VERIFICAR DETALHES CONSTRUTIVOS PERTINENTES NAS PRANCHAS DE DETALHAMENTO;	
- EM CASO DE CONFLITO DE INFORMAÇÕES ENTRE O PROJETO GRÁFICO E O MEMÓRIA DESCRITIVO, PREVALECE A INFORMAÇÃO CONTIDA NOS DESENHOS;	
- ALTERAÇÕES NESTE PROJETO SOMENTE COM AUTORIZAÇÃO EXPRESSA DO FNDE	
REFERÊNCIAS:	
- PLANILHA DE QUANTITATIVOS-	
- MEMÓRIA DESCRITIVO E ESPECIFICAÇÕES TÉCNICAS	

LEGENDA:			
	INDICAÇÃO NÍVEIS PLANTA E CORTE		INDICAÇÃO DE VISTAS
	INDICAÇÃO DE CORTES		ESPECIFICAÇÕES DE MATERIAIS
	INDICAÇÃO DE FACHADAS		INDICAÇÃO DE EIXOS
	INDICAÇÃO DE PORTAS E JANELAS		INDICAÇÃO DE ELEMENTOS (BANCADAS, PRATELEIRAS E ETC.)

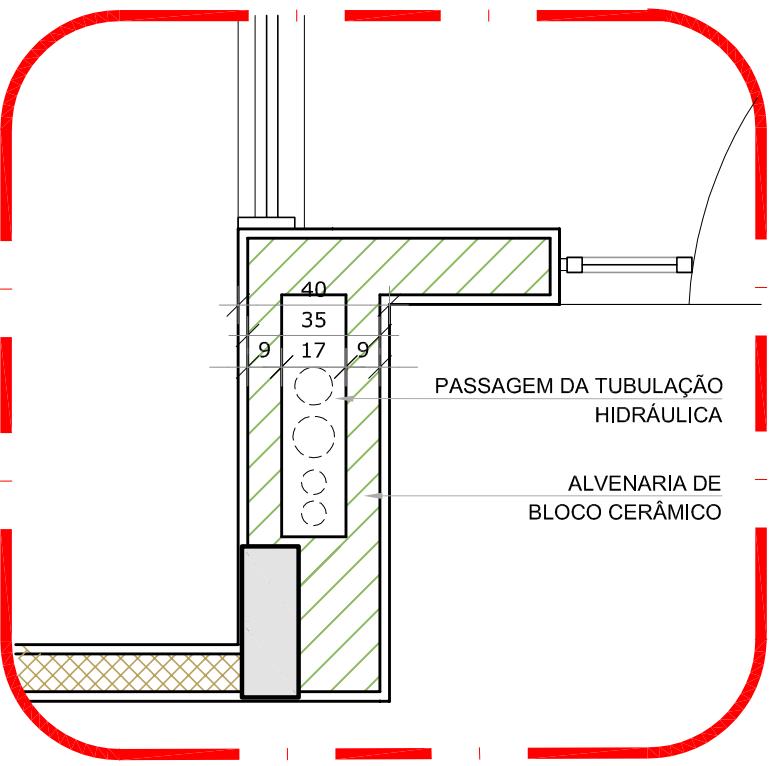

2 DETALHE - SHAFT HIDRÁULICA
ESCALA 1/20

02	JANEIRO/ 2017	Atendimento à NBR 9050/ 2015: Alteração: quadro de áreas, sanitários infantis 1 e 2, altura da platibanda, mobiliário e equipamento, altura da cerâmica nos sanitários, cor dos portões dos solários e altura da porta PAM. Acréscimo das duchas higiênicas e escaninhos pré-escola. Retirada da chapa de aço abaixo da platibanda.
01	AGOSTO/ 2016	Alteração paredes - shaft para tubulação hidráulica e detalhamento: alteração da altura da platibanda.
Nº	DATA	DESCRIÇÃO
CONTROLE DE REVISÕES		

PREFEITURA MUNICIPAL DE ROSÁRIO DO SUL APROVADO Rosário do Sul, 13/10/2025 <i>[Assinatura]</i> DEPARTAMENTO DE ENGENHARIA	
PREFEITURA MUNICIPAL DE ROSÁRIO DO SUL ESTADO DO RIO GRANDE DO SUL – BRASIL SECRETARIA MUNICIPAL DE OBRAS, VIAÇÃO, TRÂNSITO E TRANSPORTE DEPARTAMENTO DE ENGENHARIA	
CRECHE PRÉ ESCOLA - FNDE - TIPO 2	
Endereço: Rua Olavo Bilac - Bairro João Nunes da Silva	
Responsável Técnico: Proprietário	
Gleber Clairton Severo Machado CAU: A29825-5 CPF: 610.410.170-49	
Marcos Paulo Silva da Luz Prefeito Municipal de Rosário do Sul	
PROGRAMA PROINFÂNCIA - PROJETO TIPO 2	
PROJETO DE ARQUITETURA	
COORDENAÇÃO	PLANTA BAIXA
CGEST - Coordenação Gerai de Infraestrutura Educatonal	
REVISÃO R.00 R.01 R.02	ESCALA 1/75 DATA EMISSÃO JANEIRO/2017
FORMATO (800x680)	PRANCHA 02/35
ARQ	