




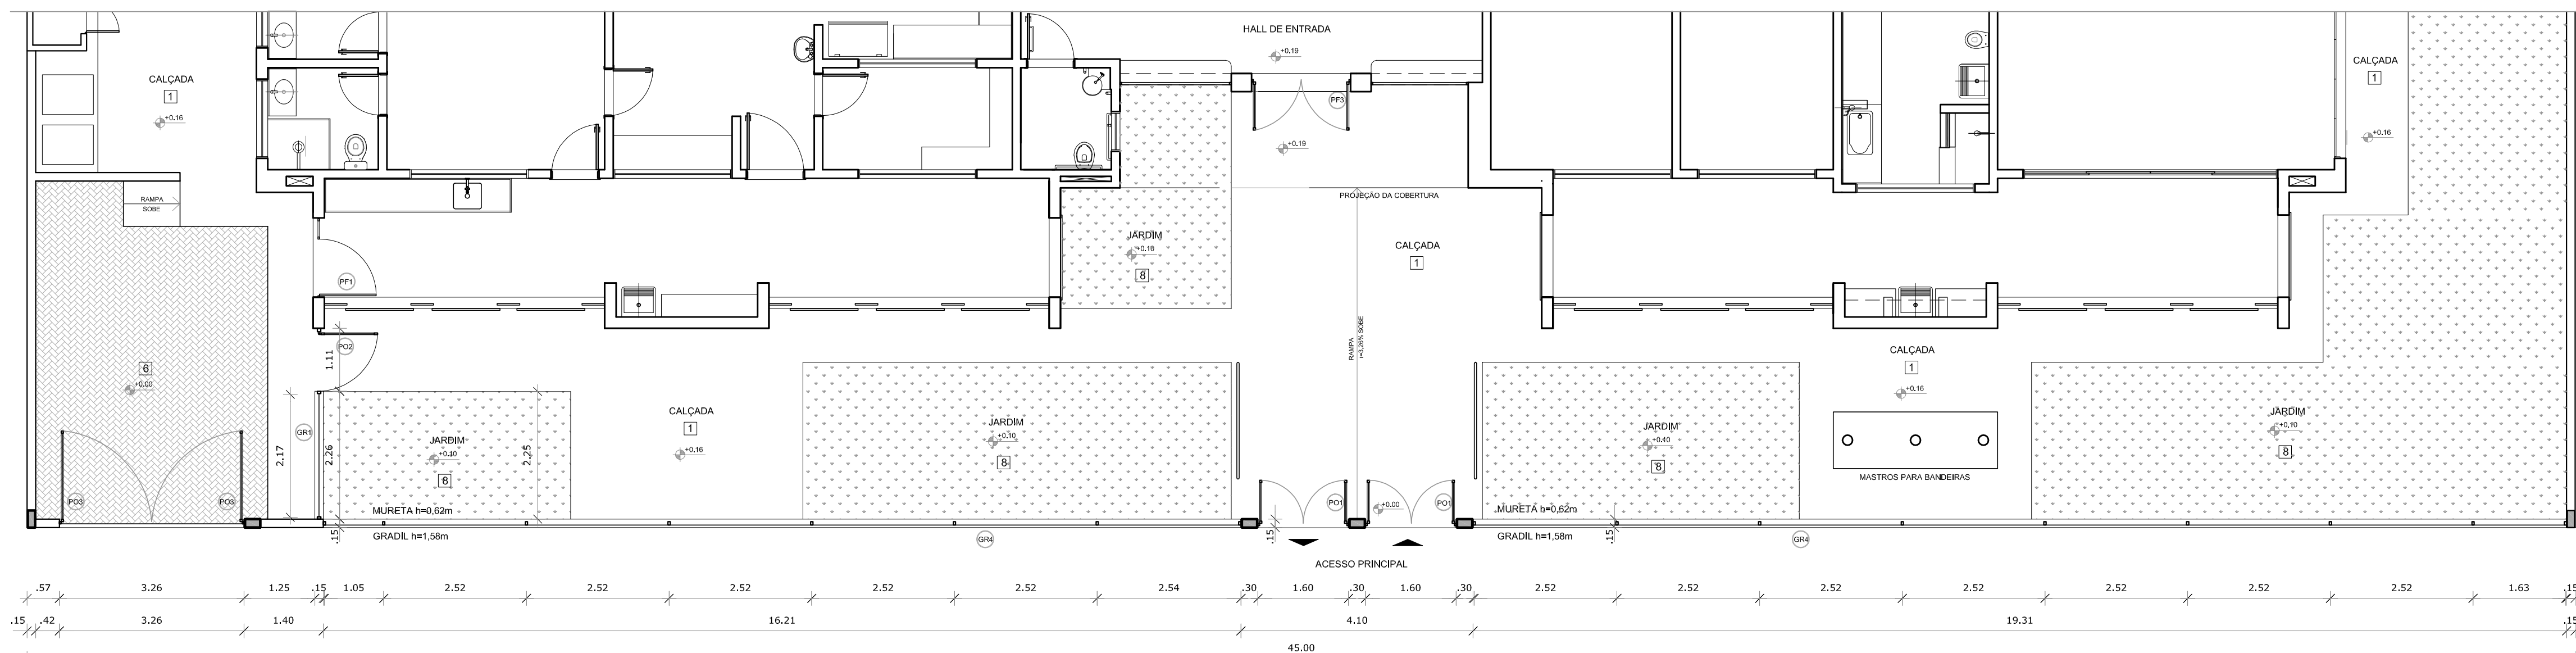



1 PLANTA BAIXA - PORTÕES E FECHAMENTOS  
ESCALA 1/75

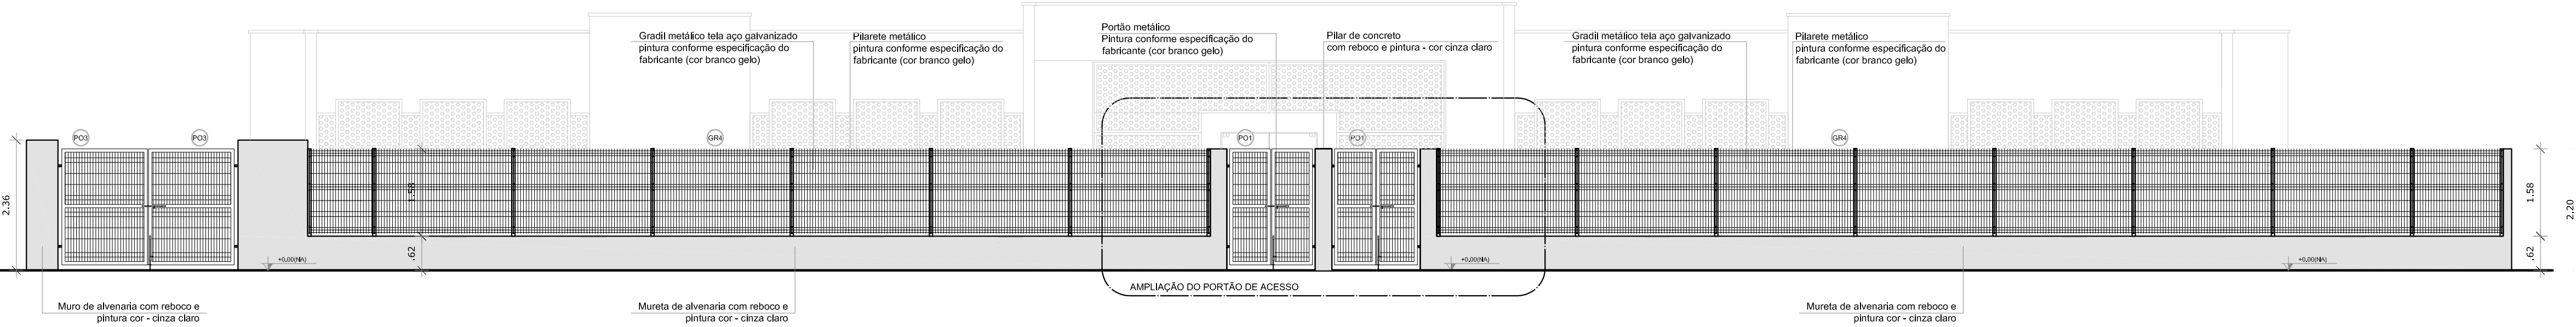


2 VISTA - PORTÕES E FECHAMENTOS  
ESCALA 1/75

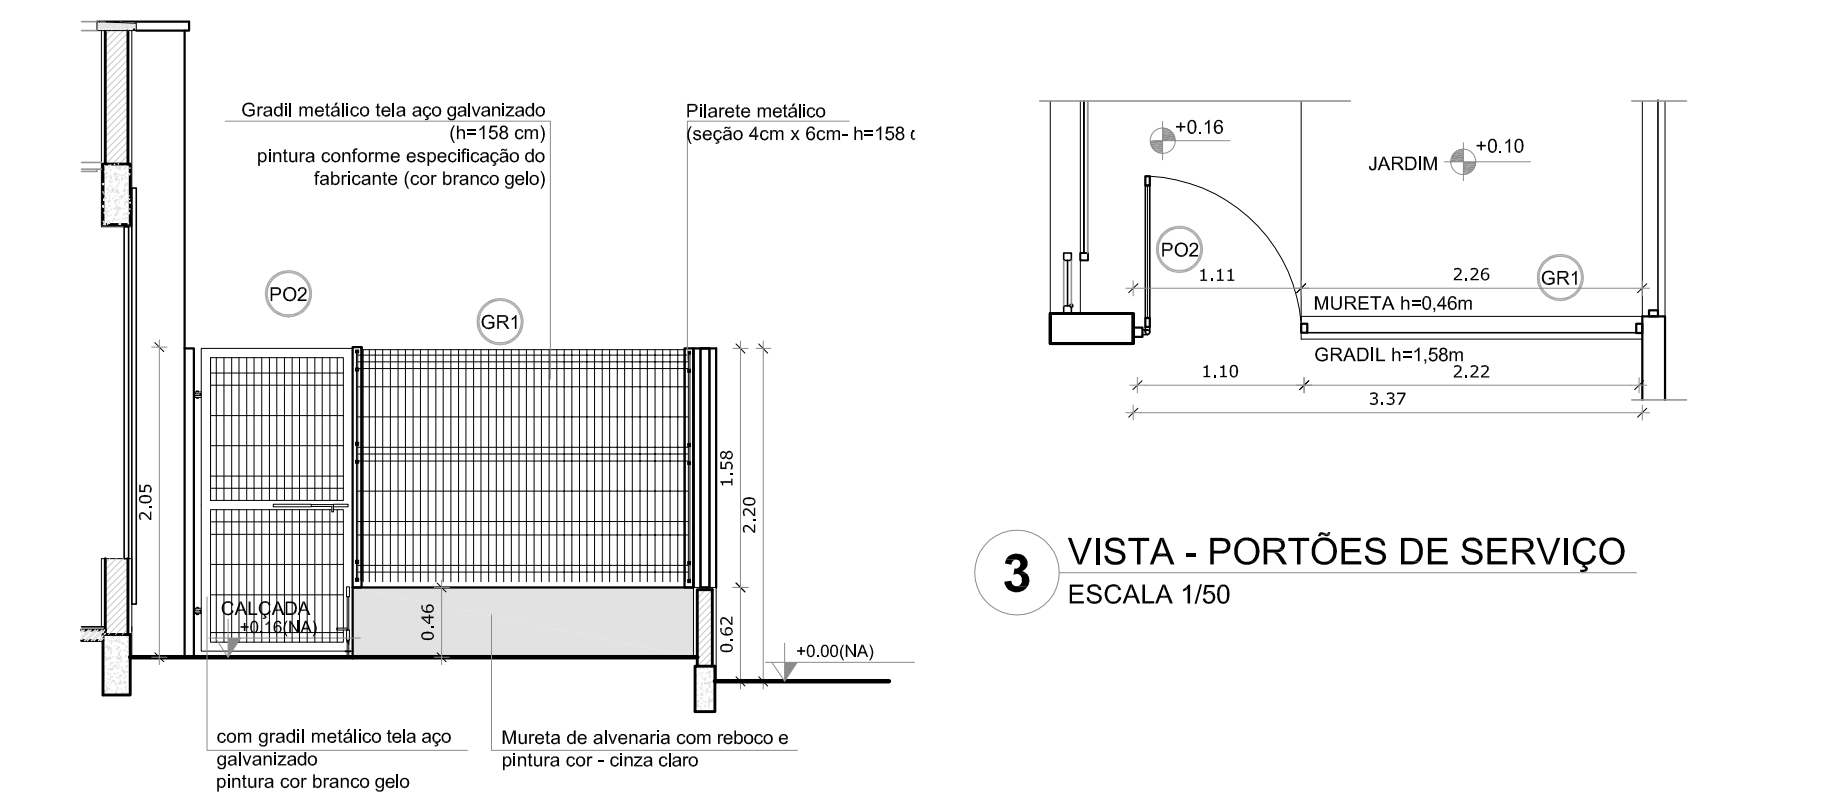

3 VISTA - PORTÕES DE SERVIÇO  
ESCALA 1/50

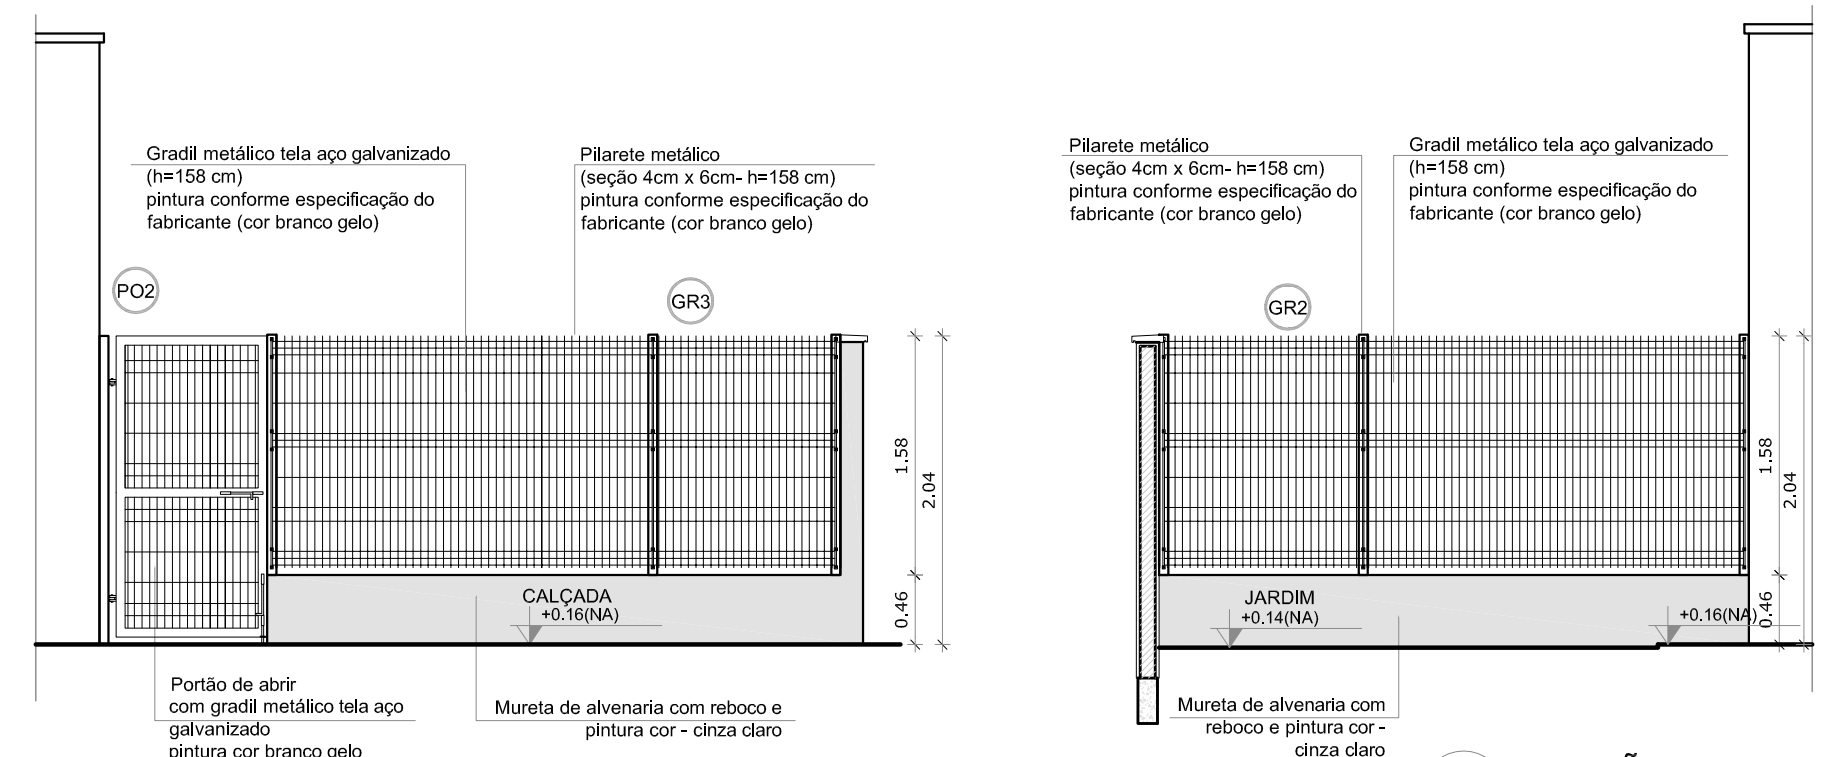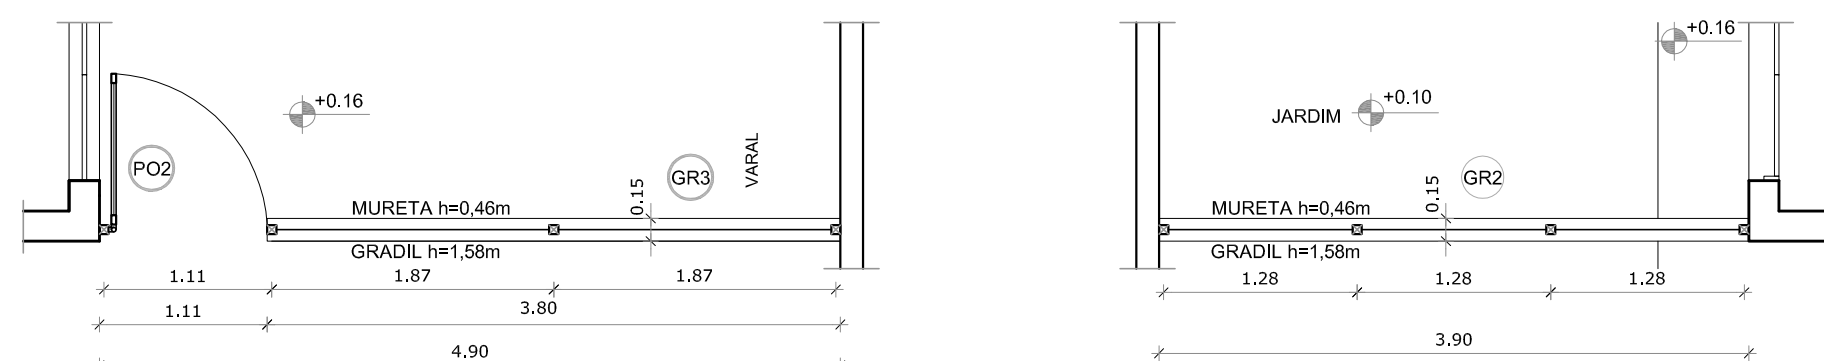

4 PORTÕES LATERAIS  
ESCALA 1/50

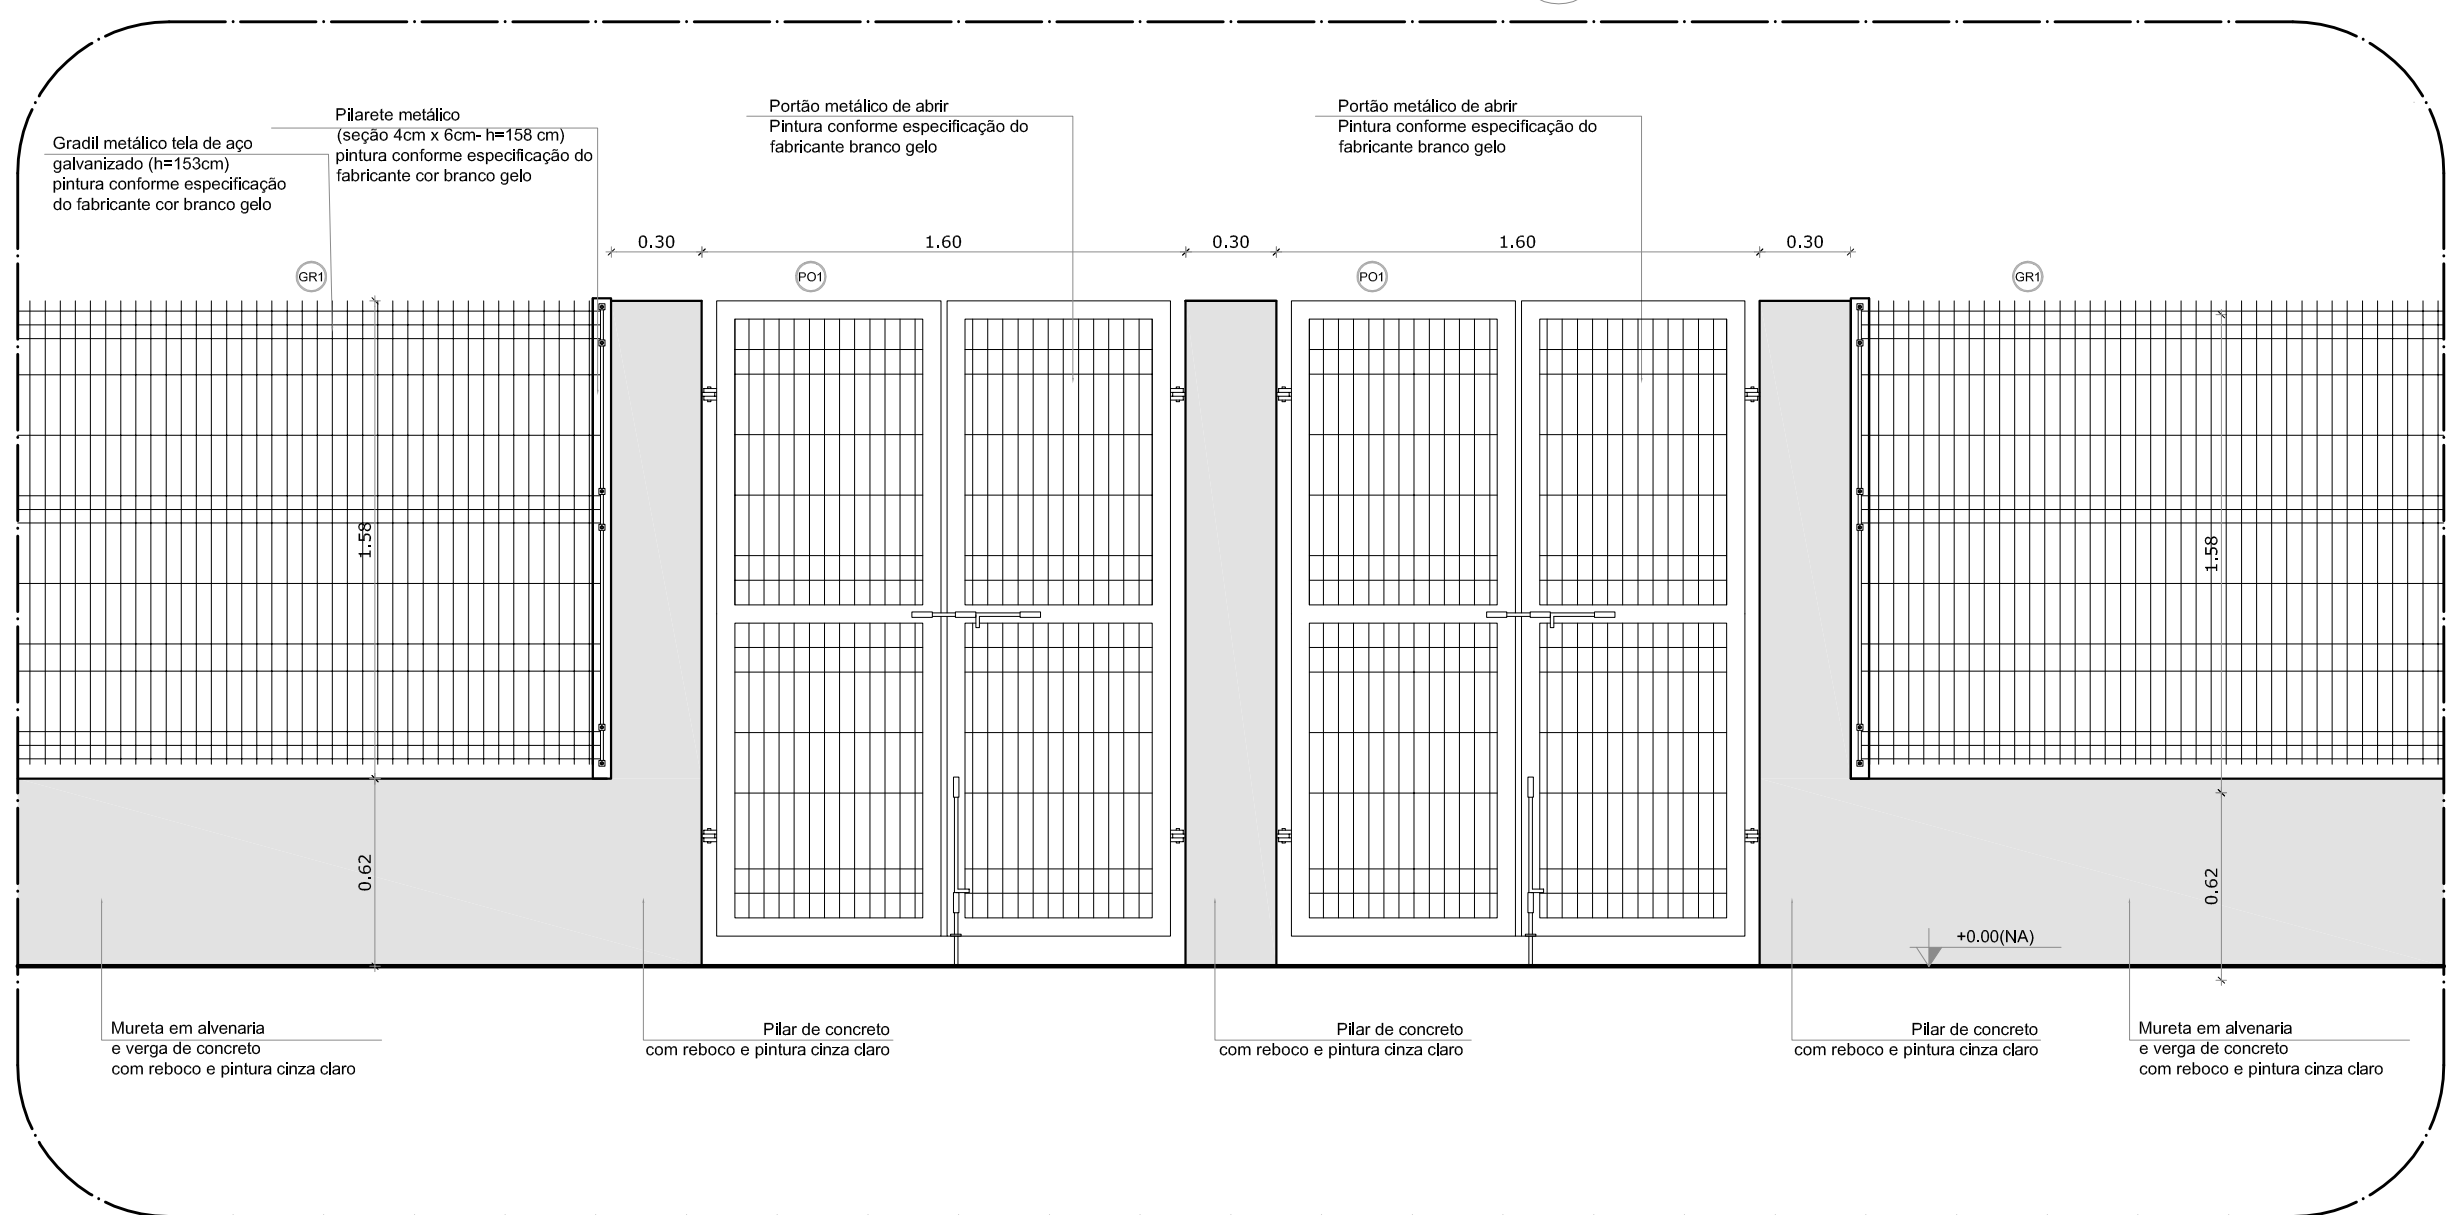

5 AMPLIAÇÃO - PORTÃO DE ACESSO  
ESCALA 1/25

| LEGENDA DE PORTÕES - PORTÕES METÁLICOS |                |            |                      |                   |
|----------------------------------------|----------------|------------|----------------------|-------------------|
| REF.                                   | Dimensões (cm) | Quantidade | TIPO                 | AMBIENTES         |
| PO1                                    | 150 x 210      | 02         | 02 folhas - de abrir | Acesso principal  |
| PO2                                    | 100 x 200      | 02         | 01 folha - de abrir  | Pátio de serviço  |
| PO3                                    | 312 x 200      | 01         | 02 folhas - de abrir | Acesso de serviço |

| GRADIL METÁLICO |            |             |
|-----------------|------------|-------------|
|                 | Seção (cm) | Altura (cm) |
| PILARETE        | 4 x 6      | 158         |
| GRADIL          | 5 x 20     | 153         |


NOTAS

- MEDIDAS E NÍVEIS EM METROS;
- VERIFICAR POSIÇÃO EXATA DOS PILARES NO PROJETO ESTRUTURAL;
- VERIFICAR DETALHES CONSTRUTIVOS PERTINENTES NAS PRANCHAS DE DETALHAMENTO;
- EM CASO DE CONFLITO DE INFORMAÇÕES ENTRE O PROJETO GRÁFICO E O MEMORIAL DESCRITIVO, PREVALECE A INFORMAÇÃO CONTIDA NOS DESENHOS;
- ALTERAÇÕES NESTE PROJETO SOMENTE COM AUTORIZAÇÃO EXPRESSA DO FNDE

REFERÊNCIAS:

- PLANILHA DE QUANTITATIVOS;
- MEMORIAL DESCRITIVO E ESPECIFICAÇÕES TÉCNICAS

| LEGENDA: |                                                       |
|----------|-------------------------------------------------------|
|          | INDICAÇÃO NÍVEIS PLANTA E CORTE                       |
|          | INDICAÇÃO DE VISTAS                                   |
|          | INDICAÇÃO DE CORTES                                   |
|          | INDICAÇÃO DE FACHADAS                                 |
|          | INDICAÇÃO DE PORTAS E JANELAS                         |
|          | ESPECIFICAÇÕES DE MATERIAIS                           |
|          | INDICAÇÃO DE EIXOS                                    |
|          | INDICAÇÃO DE ELEMENTOS (BANCADAS, PRATELEIRAS E ETC.) |

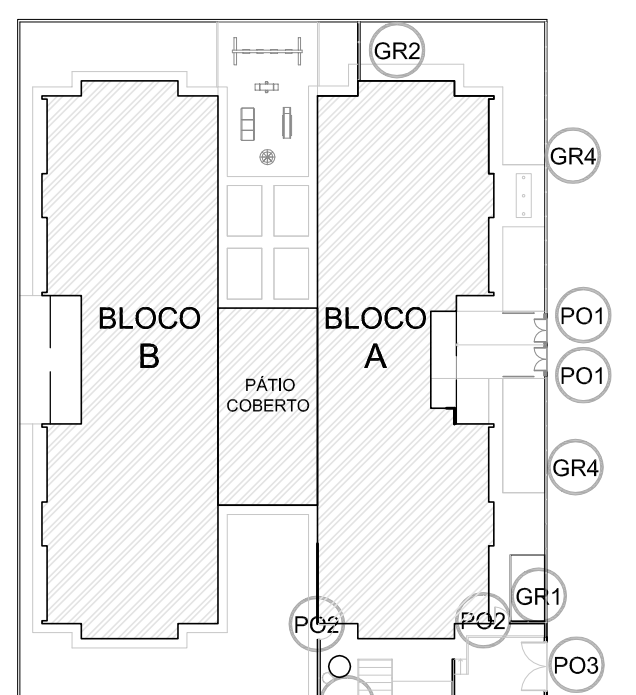

CROQUI DE REFERÊNCIA

| Nº | DATA          | DESCRIÇÃO   |
|----|---------------|---|
| 02 | JANEIRO/ 2017 | Atendimento a NBR 9050/ 2015:<br>Alteração: quadro de áreas, sanitários infantis 1 e 2, altura da platibanda, mobiliário e equipamento, altura da cerâmica nos sanitários, cor dos portões dos solários e altura da porta PA4;<br>Acrescimo das duchas higiênicas e escaninhos pré-escola. Retirada da chapa de aço abaixo da platibanda. |
| 01 | AGOSTO/ 2016  | Alteração paredes - shaft para tubulação hidráulica e detalhamento: alteração da altura da platibanda.   |

CONTROLE DE REVISÕES

PREFEITURA MUNICIPAL  
DE ROSÁRIO DO SUL  
APROVADO  
Rosário do Sul, 13.10.2015  
Thaís Almeida  
DEPARTAMENTO DE ENGENHARIA



PREFEITURA MUNICIPAL DE ROSÁRIO DO SUL  
ESTADO DO RIO GRANDE DO SUL - BRASIL  
SECRETARIA MUNICIPAL DE OBRAS, VIAÇÃO, TRÂNSITO E TRANSPORTE  
DEPARTAMENTO DE ENGENHARIA



CRECHE PRÉ ESCOLA - FNDE - TIPO 2

Endereço: Rua Olavo Bilac - Bairro João Nunes da Silva

Responsável Técnico: Proprietário

Gleber Clairton Severo Machado  
CAU: A29825-5  
CPF: 610.410.170-49

Marcos Paulo Silva da Luz  
Prefeito Municipal de Rosário do Sul

PROGRAMA PROINFÂNCIA - PROJETO TIPO 2  
PROJETO DE ARQUITETURA

|                                                              |              |                  |              |       |
|--------------------------------------------------------------|--------------|------------------|--------------|-------|
| COORDENAÇÃO                                                  |              | DETALHAMENTO     |              | ARQ   |
| CGEST - Coordenação<br>Geral de Infraestrutura<br>Educcional |              | GRADIS E PORTÕES |              |       |
| FORMATO                                                      | A1 (841X594) | REVISÃO          | ESCALA       |       |
|                                                              |              | R.00             | INDICADA     |       |
|                                                              |              | R.01             | DATA EMISSÃO |       |
|                                                              |              | R.02             | JANEIRO/2017 | 17/35 |

17/35