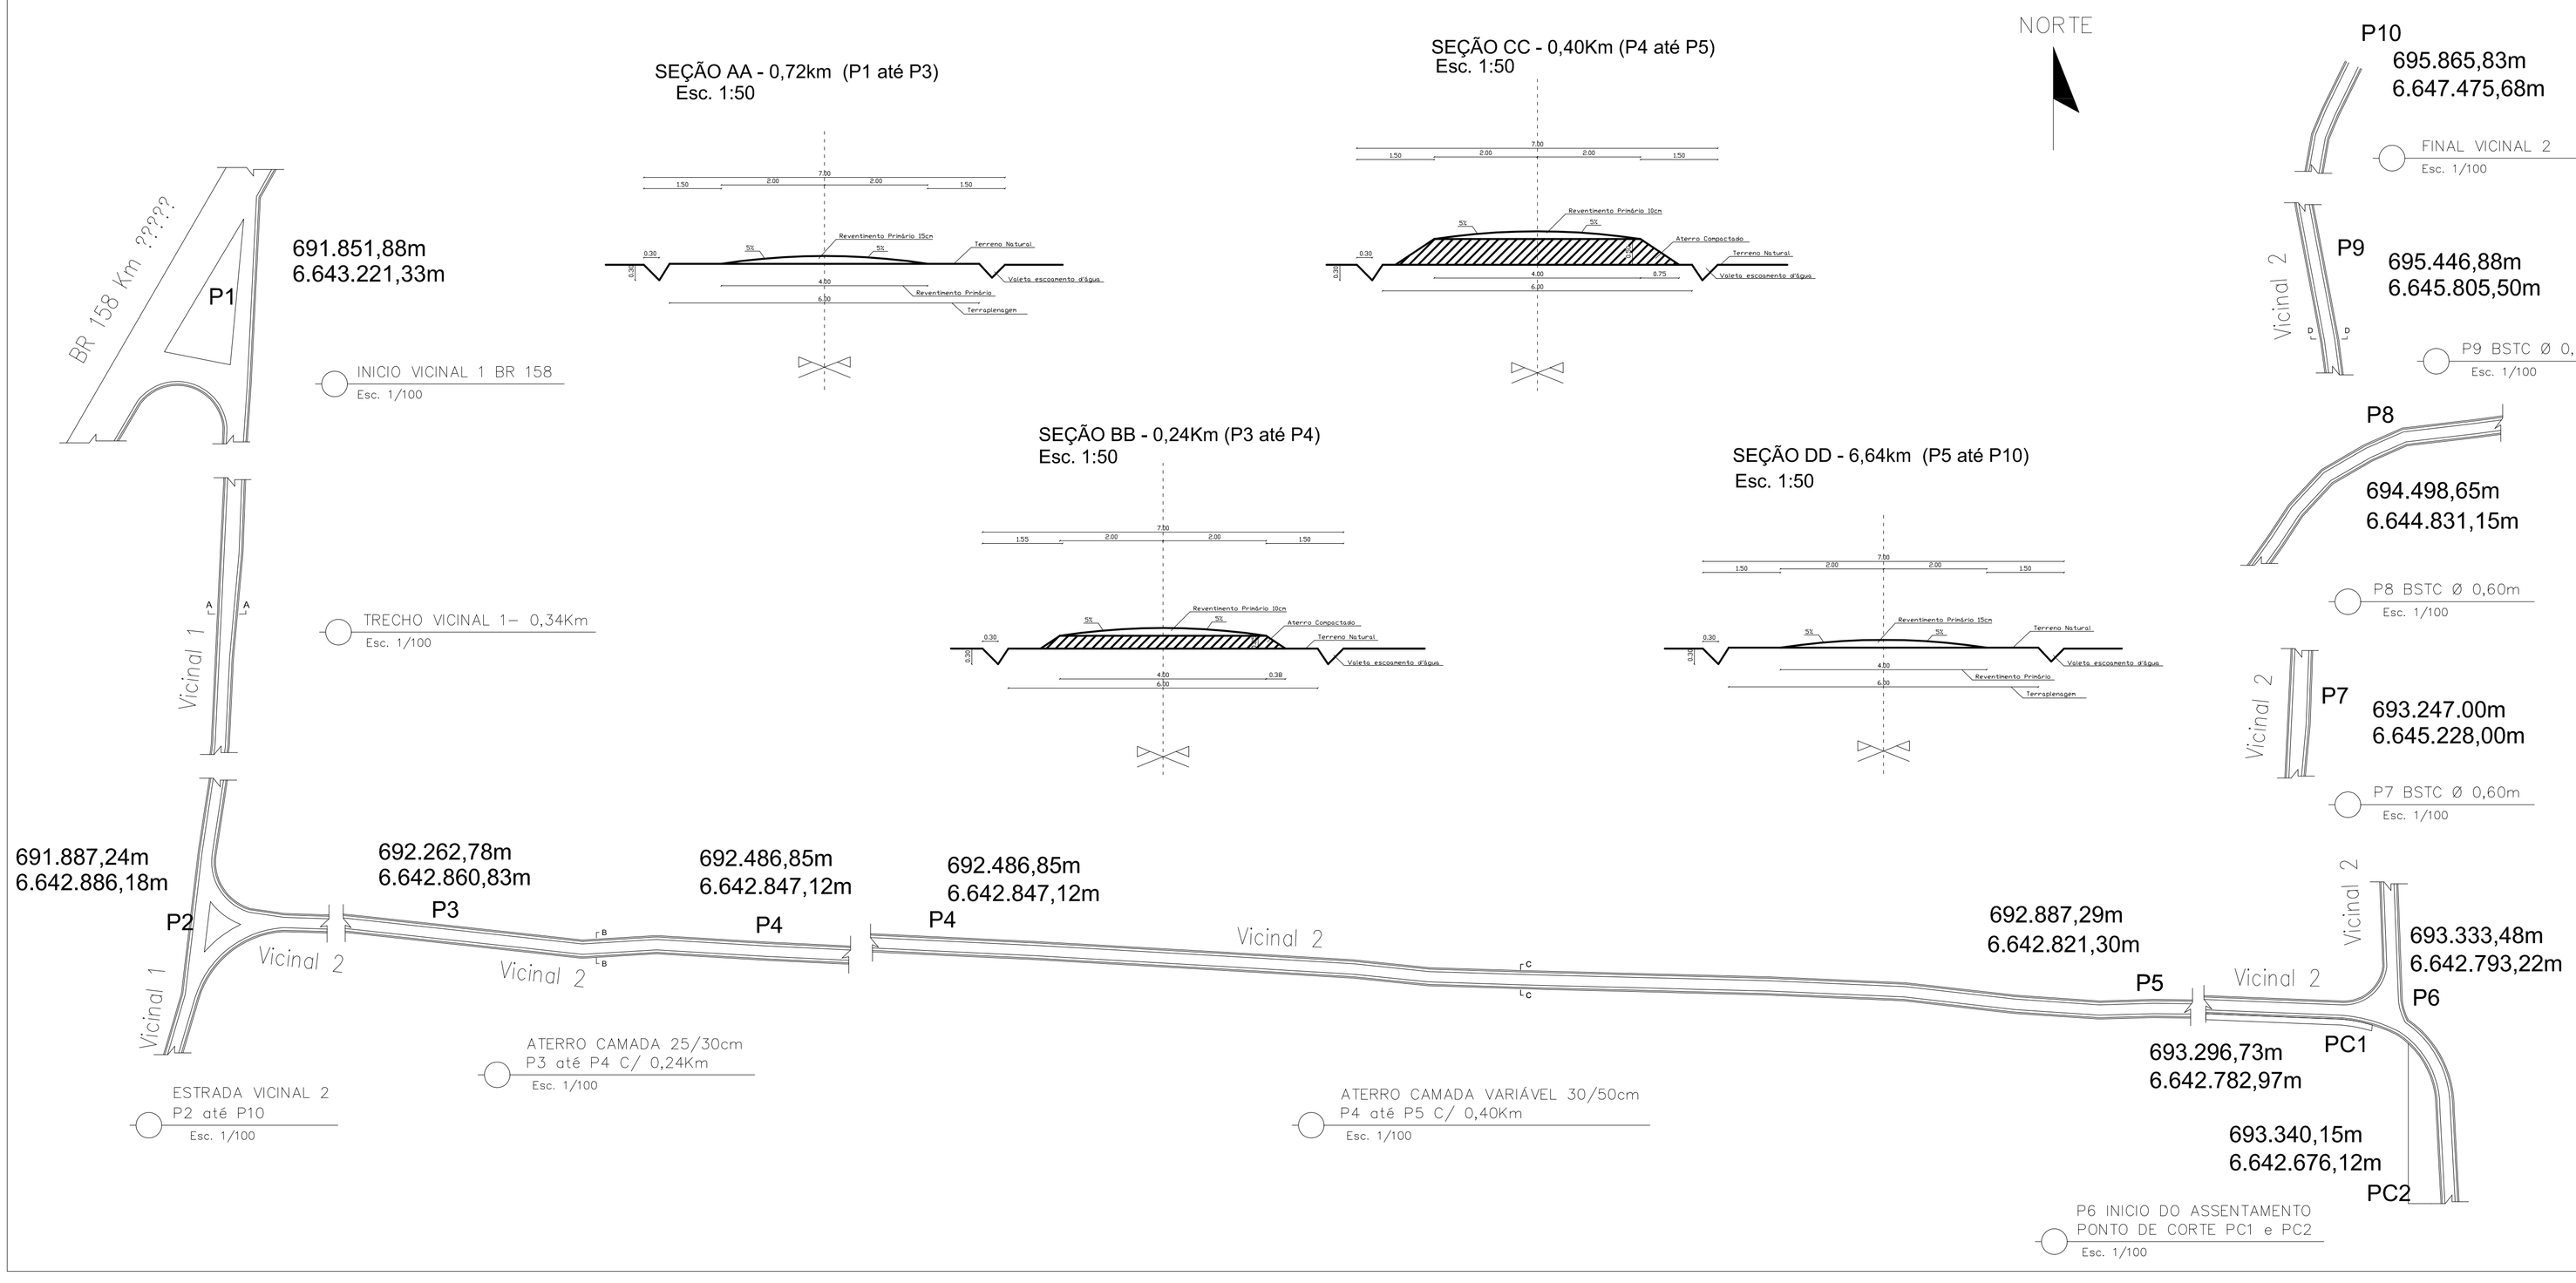

NOTA DE SERVIÇO				
PONTOS	DESCRIÇÃO	COORDENADAS UTM		
		ZONA	Long. = E	Lat. = S
P1	Inicio Vicinal 1 - BR 158	21 J	691.851,88	6.643.221,33
P2	Final vicinal 1 - Inicio vicinal 2	21 J	691.887,24	6.642.886,18
P3	Inicio trecho camada aterro de e=25cm	21 J	692.262,78	6.642.860,83
P4	Final camada e=25cm inicio camada aterro de e=50cm	21 J	692.486,85	6.642.847,12
P5	Final trecho camada aterro de e=50cm	21 J	692.887,29	6.642.821,30
P6	Inicio estrada do assentamento	21 J	693.333,48	6.642.793,22
P7	BSTC Ø 0,60 - 10m Entrada Propriedade	21 J	693.247,00	6.643.228,00
P8	BSTC Ø 0,60 - 8m Entrada Propriedade	21 J	694.498,65	6.644.831,15
P9	BSTC Ø 0,60 - 6m Entrada Propriedade	21 J	695.446,88	6.645.805,50
P10	Final estrada Vicinal 2	21 J	695.865,83	6.647.475,68
PC1	Ponto de Corte 1	21 J	693.296,73	6.642.782,97
PC1	Ponto de Corte 2	21 J	693.340,15	6.642.676,12

PREFEITURA MUNICIPAL DE ROSÁRIO DO SUL
ESTADO DO RIO GRANDE DO SUL - BRASIL
SEC. MUNIC. DE OBRAS, VIAÇÃO, TRANSITO E TRENSPORTE
DEPARTAMENTO DE ENGENHARIA

PROJETO: RECUPERAÇÃO DE STRADAS VICINAIS

DATA: NOVEMBRO/ 2019

ENDEREÇO:
BR 158 km
Estrada vicinal Interior Município de Rosário do Sul

AREA: 48.000,00m²

COORDENADAS:
INICIAL P1: 691.851,88m 6.643.221,33m
FINAL P10: 695.865,83m 6.647.475,68m

RESP. TÉCNICO:
ENG.º CIVIL PETRONIO PIRES FACIN
CREA: RS 157.861 • PORT. Nº 0580/2013

ESCALA: INDICADA

DESENHO: FACIN

PROPRIETÁRIO:
PREFEITURA MUNICIPAL DE ROSÁRIO DO SUL
PREFEITA MUNICIPAL - ZILASE ROSSONCILO

PRANCHA: 2/2