PLANTA SITUAÇÃO
ESCALA: 1:1000

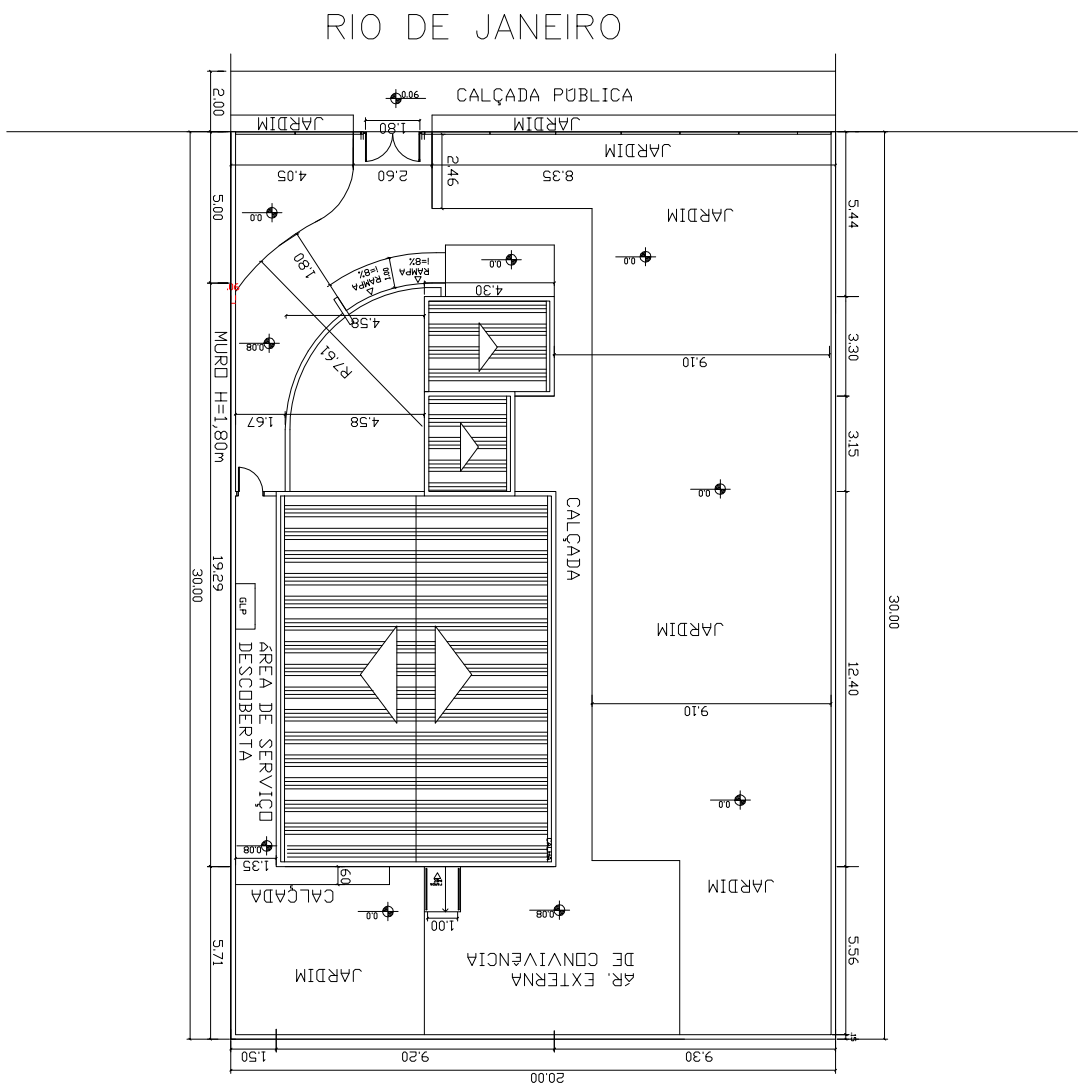

PLANTA LOCALIZAÇÃO
ESCALA: 1:250

PREFEITUA MUNICIPAL DE ROSÁRIO DO SUL

ESTADO DO RIO GRANDE DO SUL - BRASIL
SECRETARIA MUNICIPAL DE OBRAS, VIAÇÃO, TRÂNSITO E TRANSPORTE
DEPARTAMENTO DE ENGENHARIA

OBRA: CENTRO DE REFERENCIA DE ASSISTENTE SOCIAL - CRAS

PROJETO: IMPLANTAÇÃO - PLANTA SITUAÇÃO E LOCALIZAÇÃO

ENDEREÇO: RUA RIO DE JANEIRO - BAIRRO VILA NOVA

PROPRRIETÁRIO:
PREFEITURA MUNICIPAL DE ROSÁRIO DO SUL
LUIS HENRIQUE OLIVEIRA ANTONELLO - PREF. MUNICIPAL

RESP. TÉCNICO:
ENG.º CIVIL PETRONIO PIRES FACIN
CREA: RS 157.861 - PORT. Nº 0580/2013

MATRICULA Nº: 16.215 e 16.216 | ÁREA: 600,00 m² | PERÍMETRO: 100,00 m | PRANCHA: 01/05

CIDADE: ROSÁRIO DO SUL - RS | ESCALA: INDICADA | DATA: FEVEREIRO/ 2014