




PLANTA DE SITUAÇÃO E LOCALIZAÇÃO
ESC.1/500

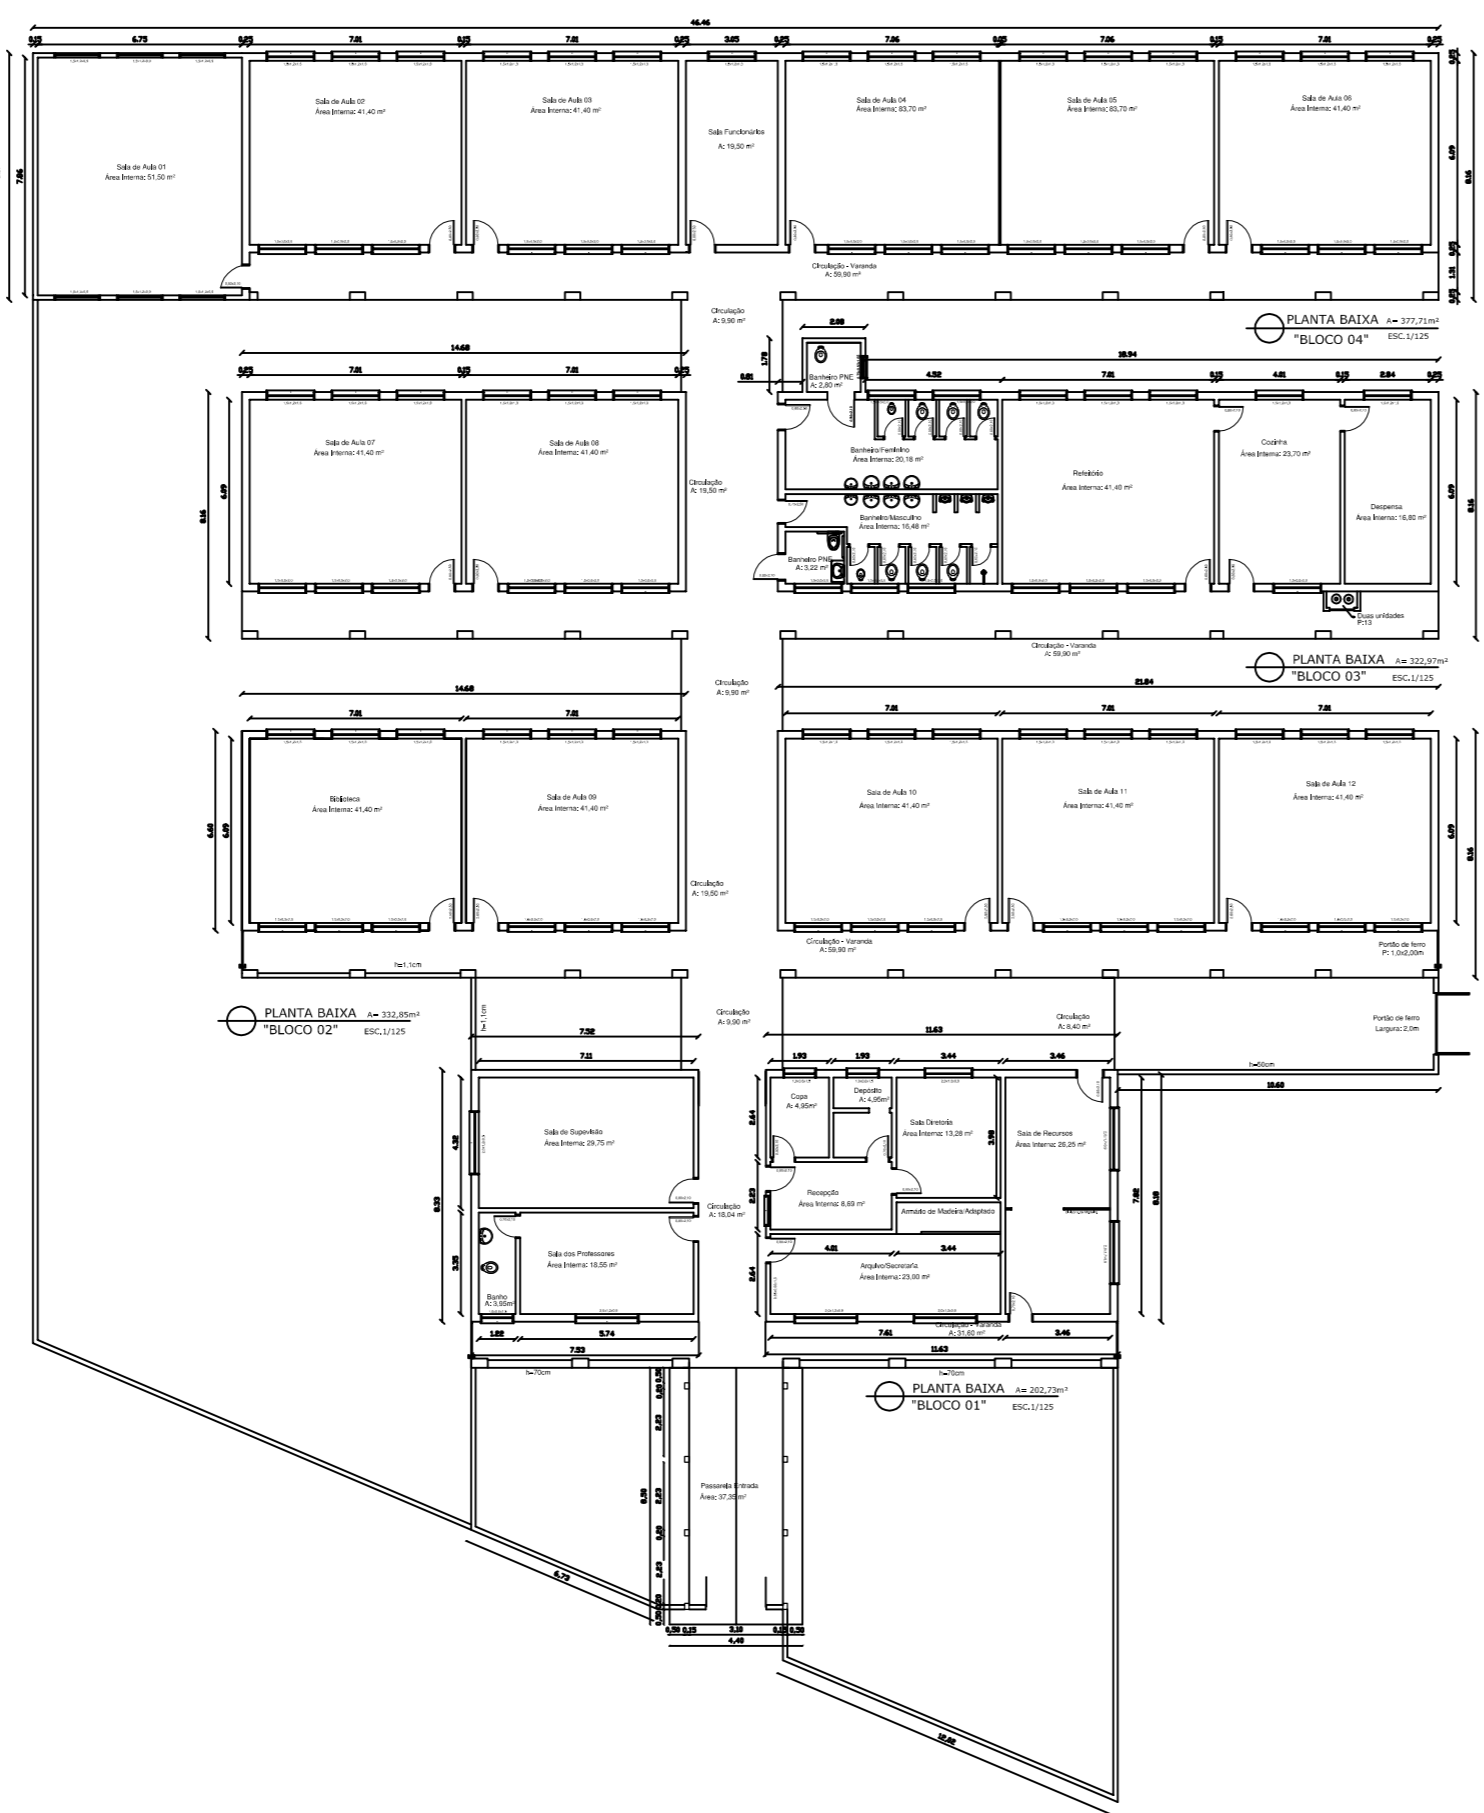

PLANTA BAIXA GERAL
ESC.1/250

 PREFEITURA MUNICIPAL DE ROSÁRIO DO SUL ESTADO DO RIO GRANDE DO SUL - BRASIL SECRETARIA MUNICIPAL DE OBRAS, VIAÇÃO, TRÂNSITO E TRANSPORTE DEPARTAMENTO DE ENGENHARIA			
OBRA: REFORMA E.M.E.F. OLIVEIRO THADDEO CONSTRUÇÃO DE PASSARELA COBERTA DE ACESSO, TROCA DE FORRO E INSTALAÇÃO DE PISO PODOTÁTIL.			
PROJETO: PLANTA BAIXA E PLANTA DE SITUAÇÃO E LOCALIZAÇÃO			
ENDEREÇO: RUA GARIBALDI SILVA, Nº1097 - BAIRRO ANA LUIZA		CIDADE: ROSÁRIO DO SUL - RS	
PROPRIETÁRIO: PREFEITURA MUNICIPAL DE ROSÁRIO DO SUL VILMAR DE OLIVEIRA - PREF. MUNICIPAL		RESP. TÉCNICO: ENG.º CIVIL PETRÔNIO PIRES FACIN CREA: 157.861 RS	
ÁREA TOTAL CONST: 1.270,61m ²	ÁREA CONSTRUÇÃO: 37,35m ²	PRANCHA: 01/03	
DESENHO: FACIN	ESCALA: INDICADA	DATA: DEZEMBRO/ 2022	