



PREFEITURA MUNICIPAL DE ROSÁRIO DO SUL

ESTADO DO RIO GRANDE DO SUL – BRASIL

SECRETARIA MUNICIPAL DE OBRAS, VIAÇÃO, TRÂNSITO E TRANSPORTE
DEPARTAMENTO DE ENGENHARIA



PROJETO:

PROJETO DE PAVIMENTAÇÃO ASFÁLTICA

ENDEREÇO:

Rua João Arigone - Trecho entre Rua Allan Kardec e Rua Dr. João Pachêco Prates

RESP. TÉCNICO:

ENG.º CIVIL BRUNO LOPES DE OLIVEIRA
CREA: RS 239.927 - PORT. Nº 0285/2023

DATA:

ABRIL/2023

ÁREA:

540,00m²

COORDENADAS:

INDICADAS

ESCALA:

INDICADA


DESENHO:

PROPRIETÁRIO:


PREFEITURA MUNICIPAL DE ROSÁRIO DO SUL
VILMAR DE OLIVEIRA - PREF. MUNICIPAL

PRANCHA:




1/1

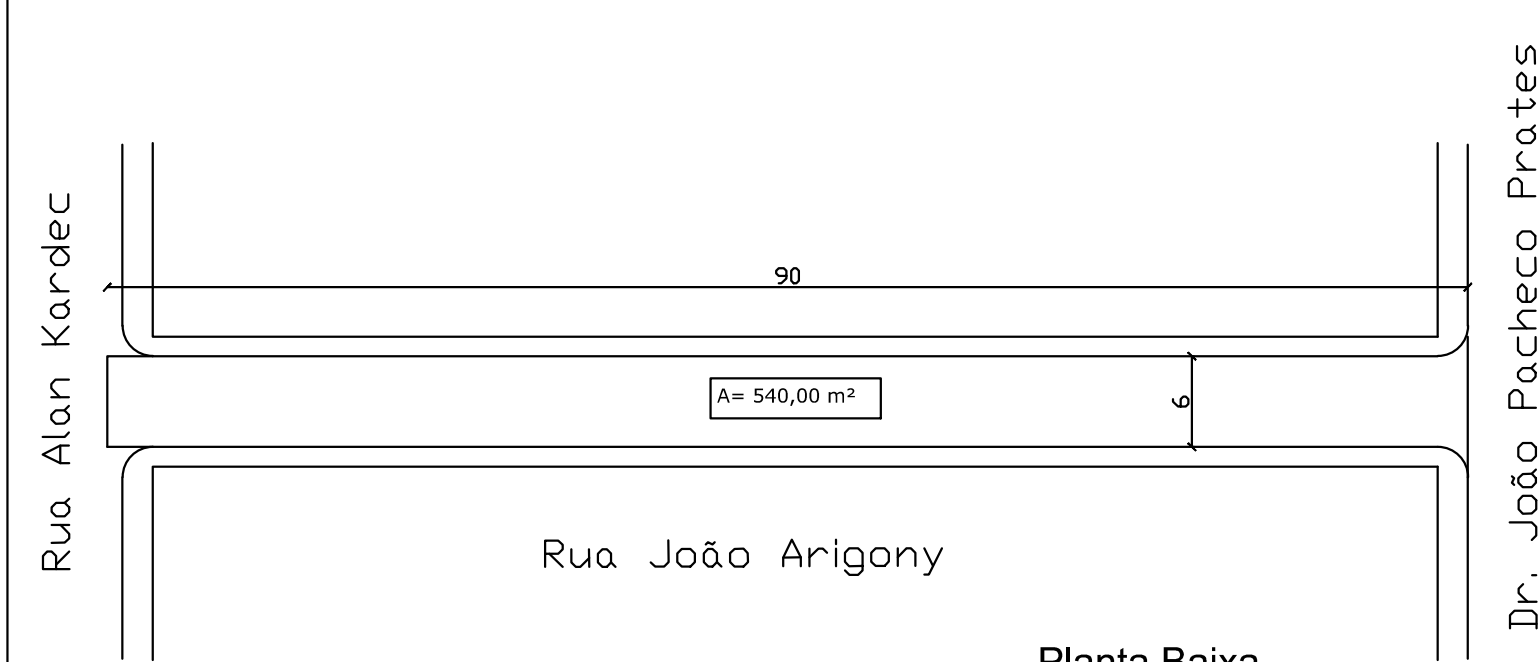


Planta Baixa
Pavimentação Asfáltica
Esc. 1:50
Área Pavimentada: 540,00 m²

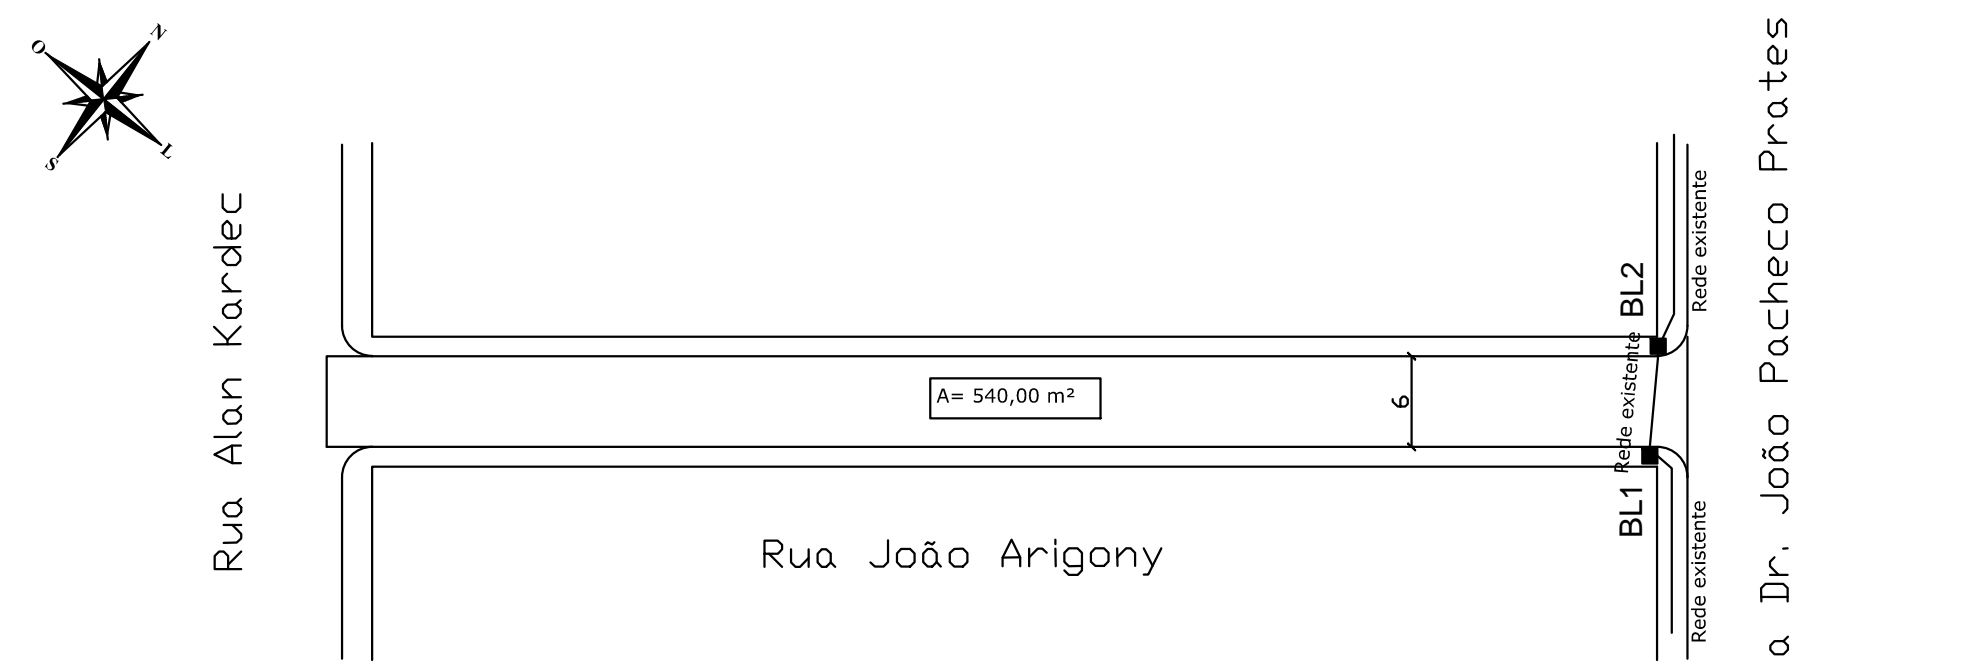


Planta Baixa
Drenagem (BL em rede de galeria existente)
Esc. 1:50

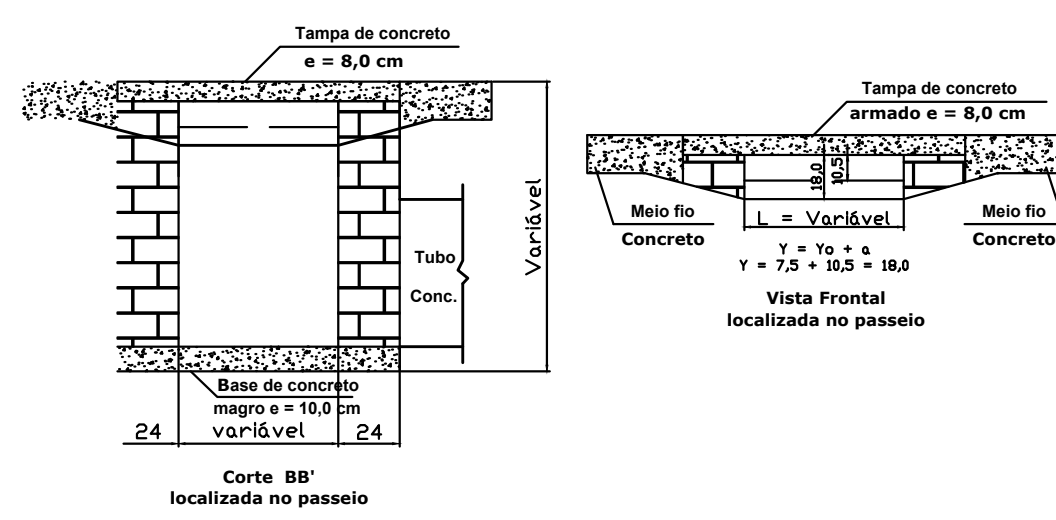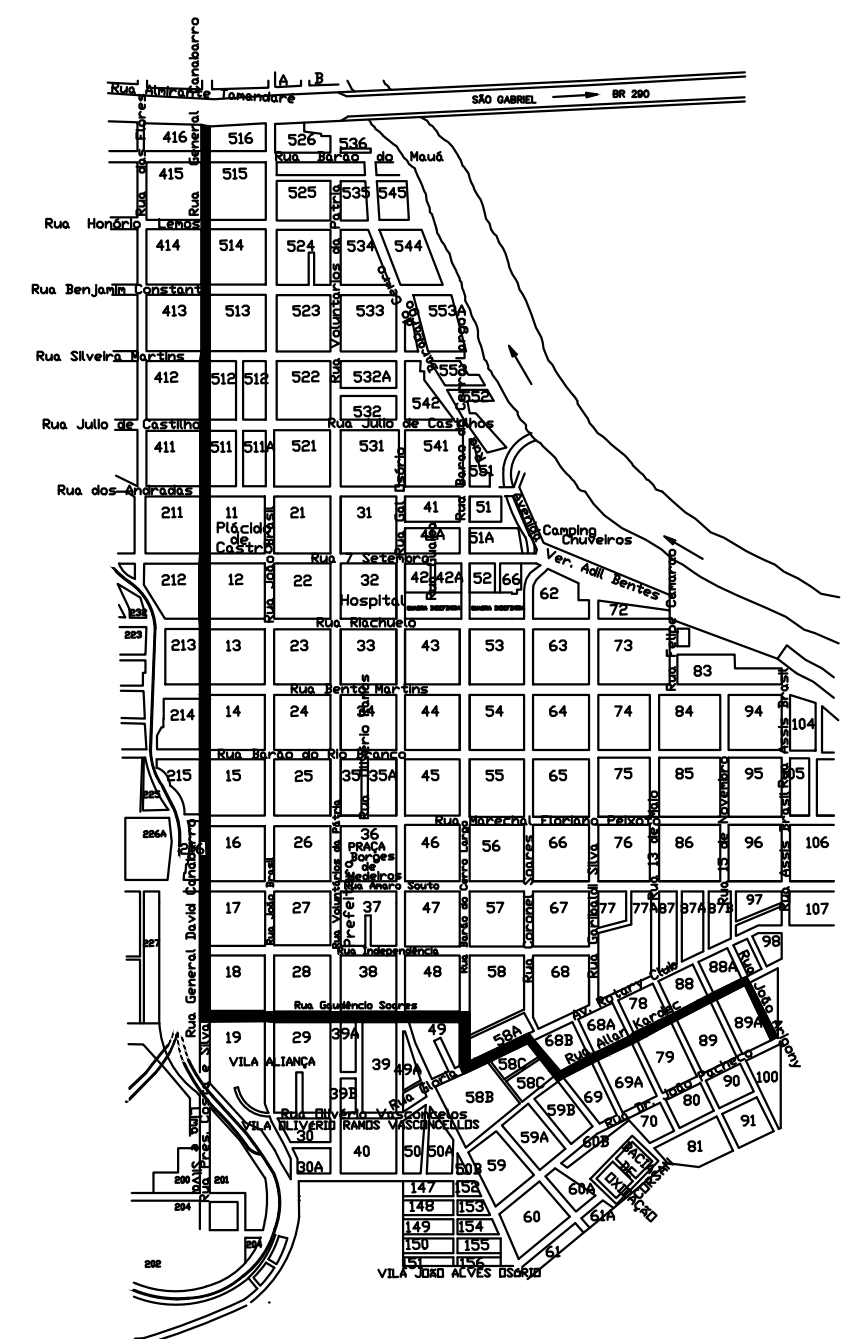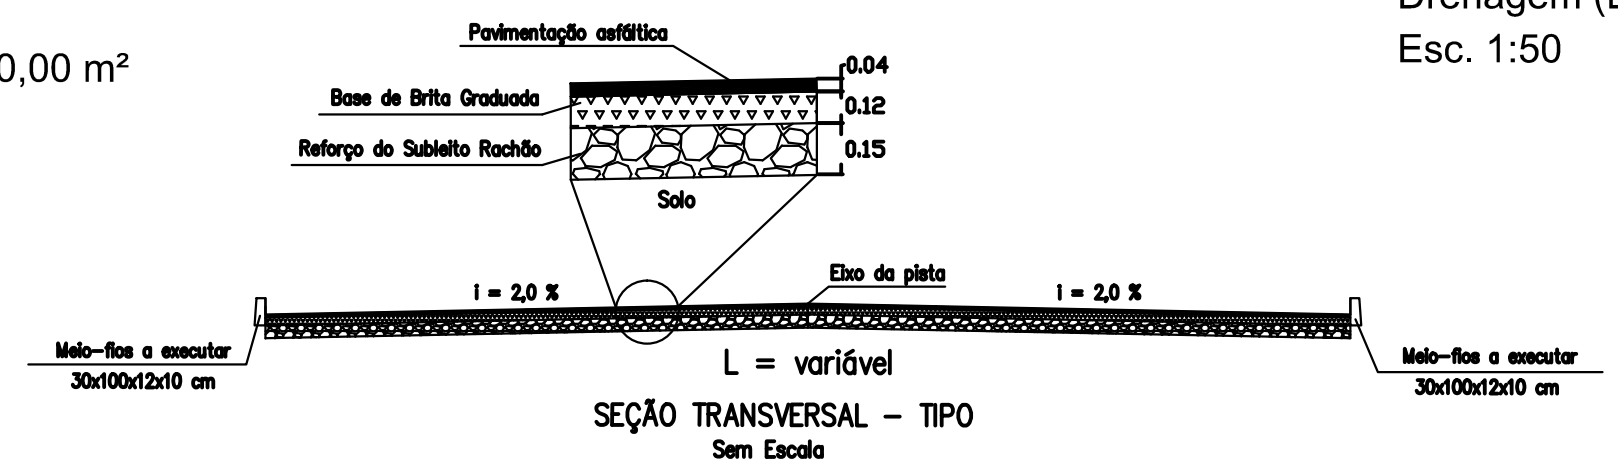

CROQUI DA BOCA DE LOBO
S/ Escala

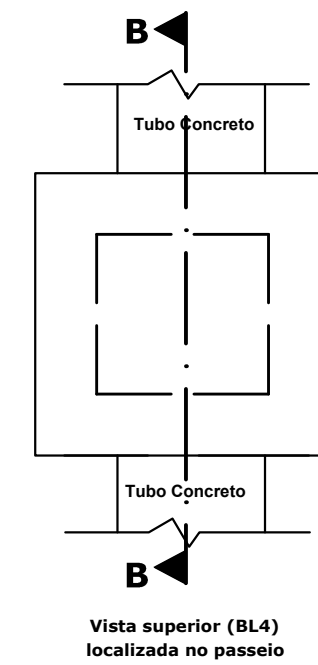


Vista superior (BL4)
localizada no passeio

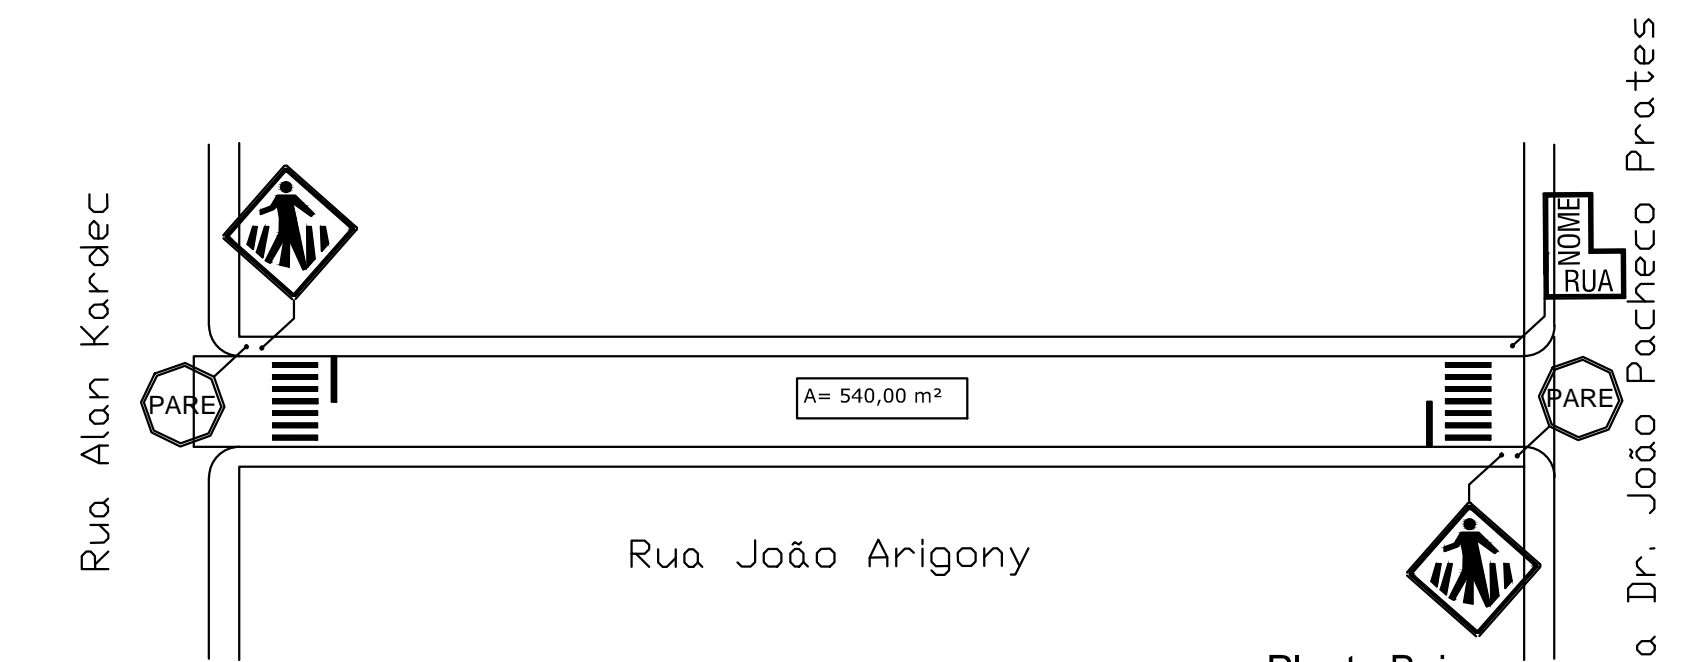

Planta Baixa
Sinalização
Esc. 1:50


- LEGENDA
- Placa Indicativa de PARE
 - Placa Indicativa Vel. Max. PERMITIDA
 - Placa Indicativa de NOME DE RUA
 - Placa Indicativa de FAIXA DE PEDESTRE
 - Faixa de Pedestre
 - Rampa de Acessibilidade

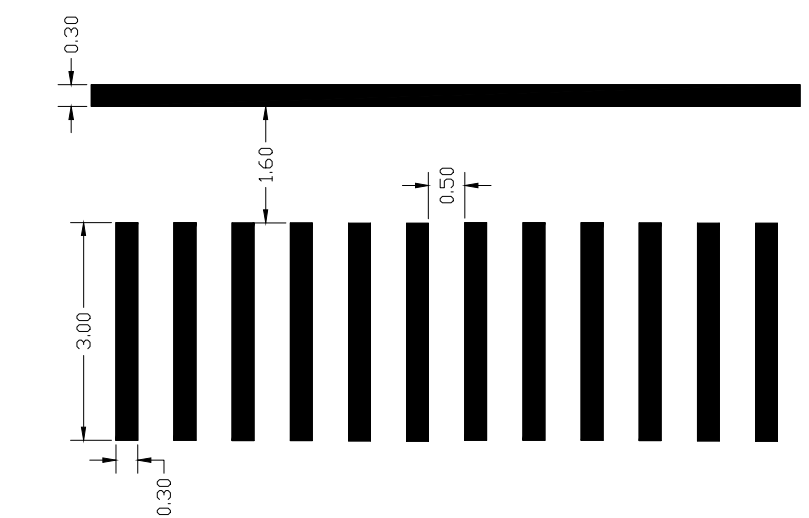


CROQUI SINALIZAÇÃO VERTICAL
S/ Escala



PLACA TIPO PARE (R-1)
Sem Escala

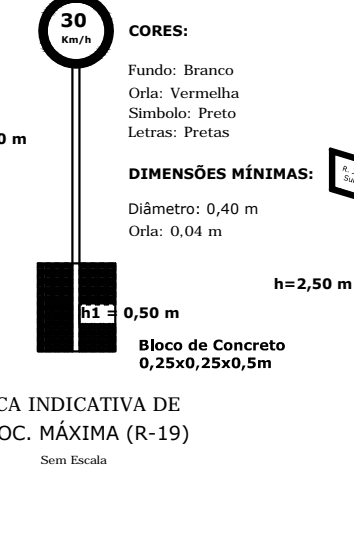

PLACA INDICATIVA DE
VELOC. MÁXIMA (R-19)
Sem Escala

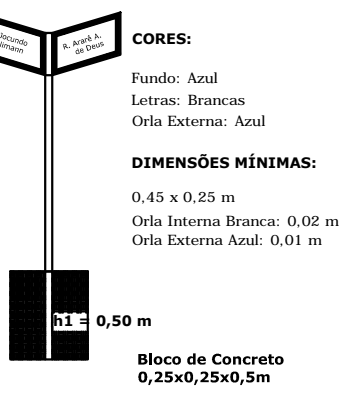

PLACA DE IDENTIFICAÇÃO DE RUAS
Sem Escala

PREFEITURA MUNICIPAL DE ROSÁRIO DO SUL
ESTADO DO RIO GRANDE DO SUL – BRASIL
SECRETARIA MUNICIPAL DE OBRAS, VIAÇÃO, TRÂNSITO E TRANSPORTE
DEPARTAMENTO DE ENGENHARIA

<p>PROJETO: PROJETO DE PAVIMENTAÇÃO ASFÁLTICA</p> <p>ENDEREÇO: Rua João Arigony - Trecho entre Rua Allan Kardec e Rua Dr. João Pacheco Prates</p> <p>RESP. TÉCNICO: _____ ENG.º CIVIL BRUNO LOPES DE OLIVEIRA CREA: RS 239.927 - PORT. Nº 0285/2023</p>	<p>DATA: ABRIL/2023</p> <p>ÁREA: 540,00m²</p> <p>COORDENADAS: INDICADAS</p> <p>ESCALA: INDICADA</p> <p>DESENHO: _____</p>
<p>PROPRIETÁRIO: _____</p> <p style="text-align: center;">PREFEITURA MUNICIPAL DE ROSÁRIO DO SUL VILMAR DE OLIVEIRA - PREF. MUNICIPAL</p>	<p>PRANCHA:</p> <p style="font-size: 2em;">1/1</p>