


Detalhe S3
escala 1:50

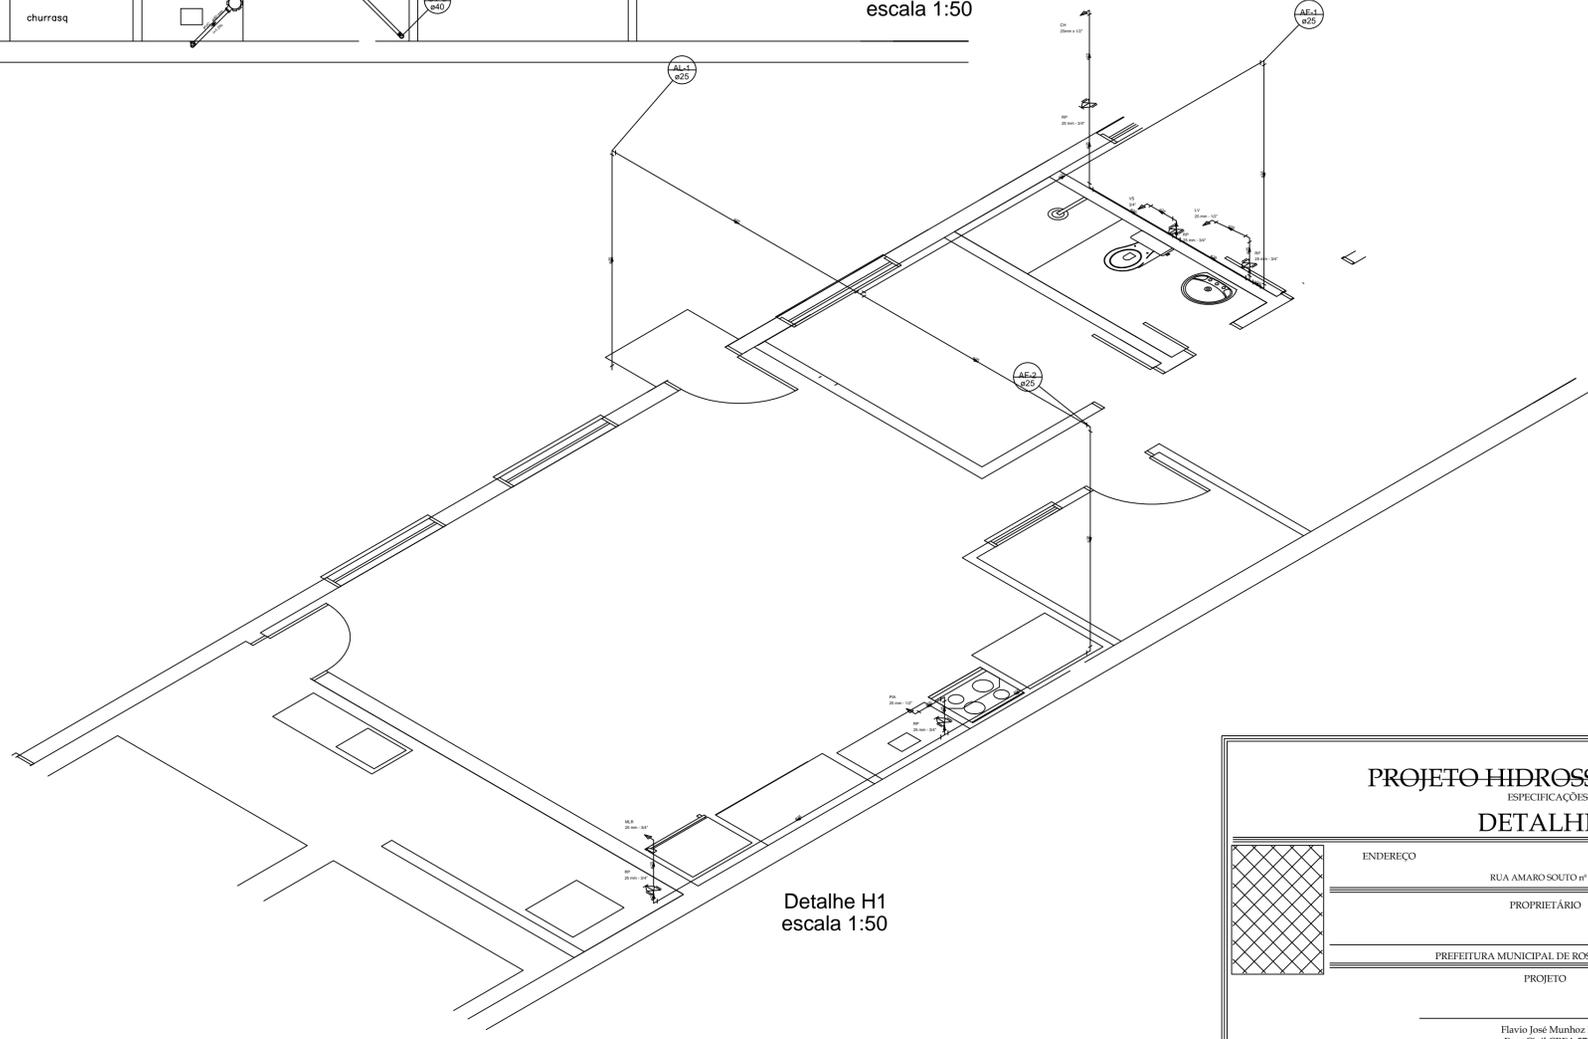

Detalhe H1
escala 1:50

PROJETO HIDROSSANITÁRIO		USO DA CONSTRUÇÃO
ESPECIFICAÇÕES		SAMU
DETALHES		TIPO DE CONSTRUÇÃO
ALVENARIA		ALVENARIA
ENDEREÇO	RUA AMARO SOUTO nº 1663	ÁREA
PROPRIETÁRIO	PREFEITURA MUNICIPAL DE ROSARIO DO SUL	174,21 m ²
PROJETO	Flavio José Munhoz Mayer	DATA
	Eng. Civil CREA 57117-D	02/07/2024
		ESCALA
		1:50
		FRANCHA
		03