


PROJETO SANITARIO	
ESPECIFICAÇÕES	
LAY OUT	
ENDEREÇO	ESCOLA MUNICIPAL ALICE PANDO
PROPRIETÁRIO	PREFEITURA MUNICIPAL DE ROSARIO DO SUL
PROJETO	Flavio José Mambor Mayer Eng. Civil CREA 57117-D
USO DA CONSTRUÇÃO	EDUCACIONAL
TIPO DE CONSTRUÇÃO	ALVENARIA
ÁREA	05/08/2024
DATA	1:100
ESCALA	06

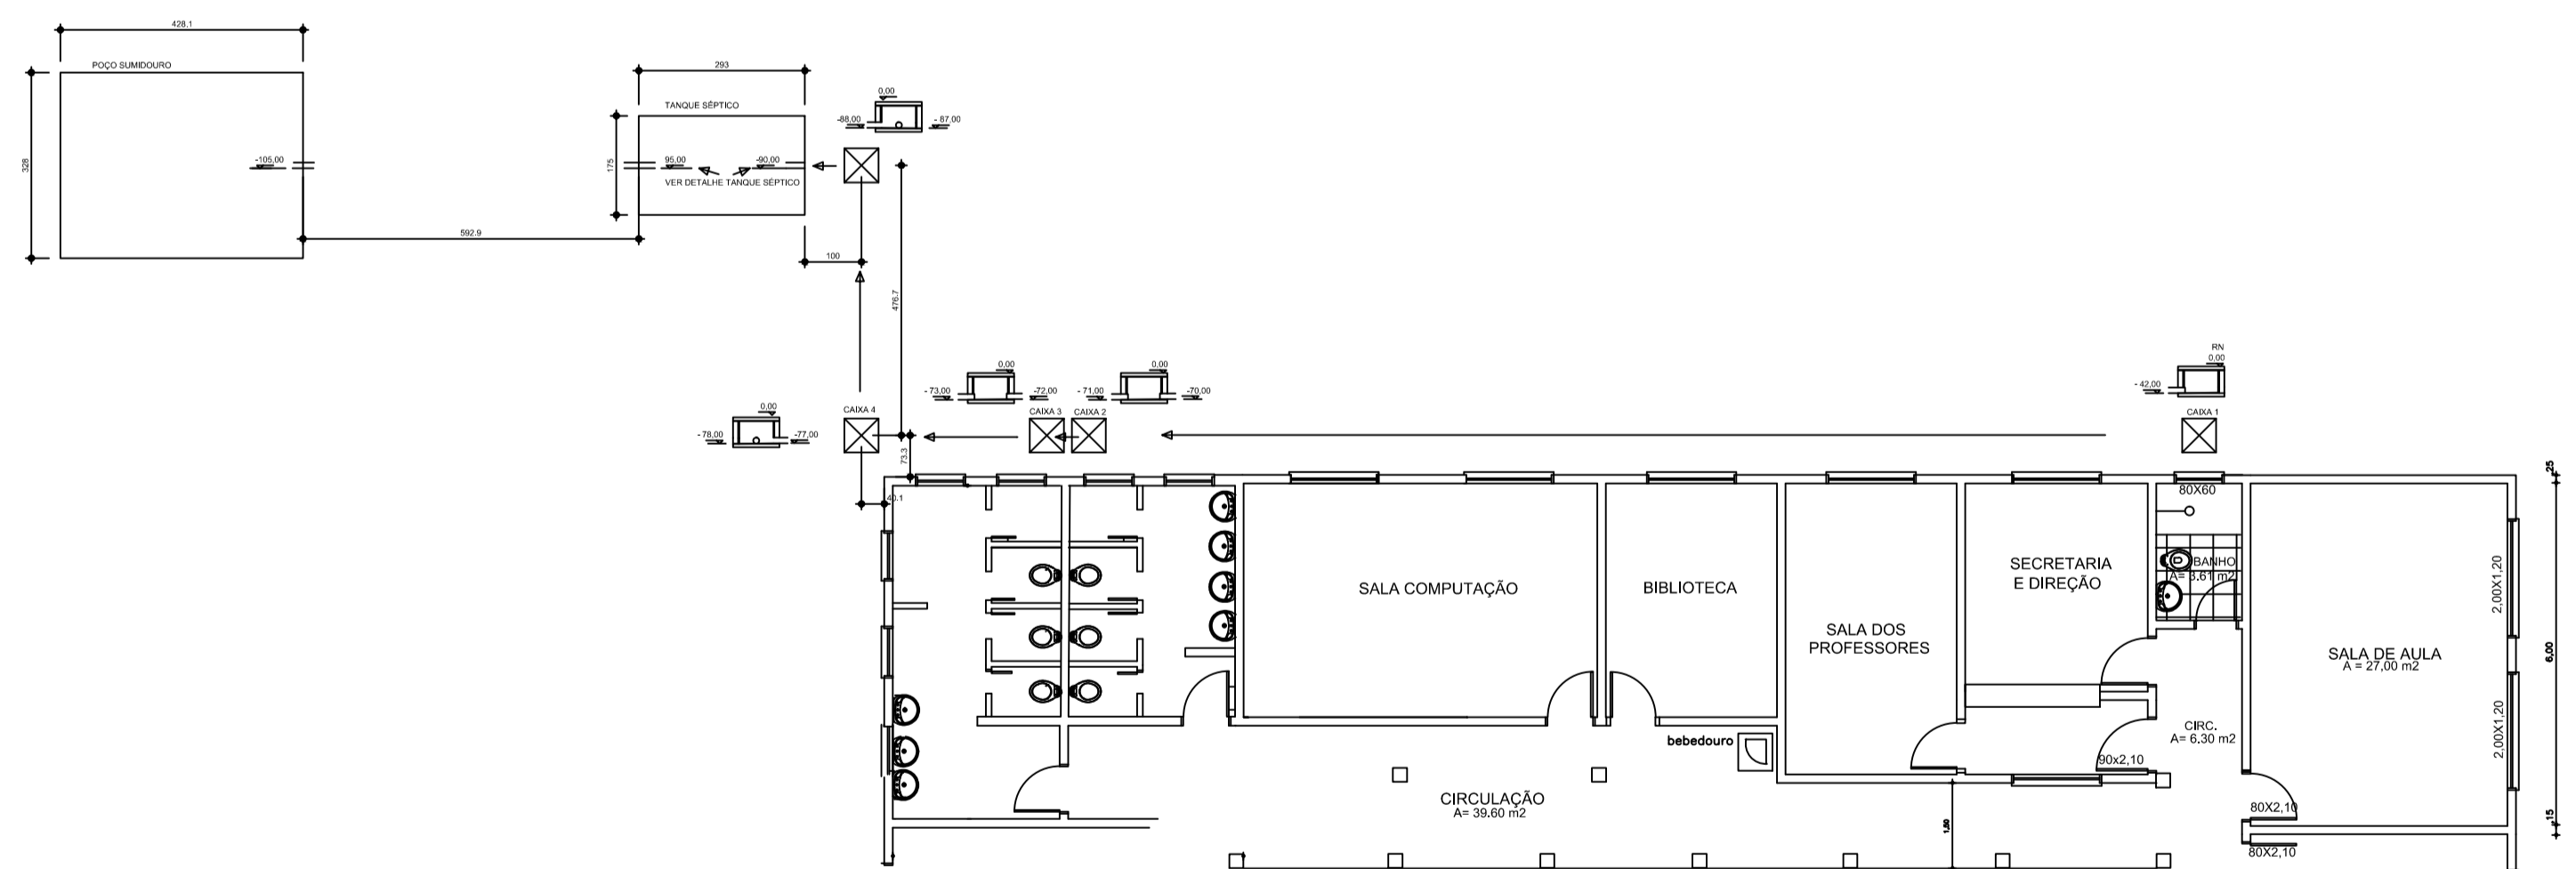

PROJETO SANITARIO	
ESPECIFICAÇÕES	
LAY OUT	
ENDEREÇO	ESCOLA MUNICIPAL ALICE PANDO
PROPRIETÁRIO	PREFEITURA MUNICIPAL DE ROSARIO DO SUL
PROJETO	Flavio José Mambor Mayer Eng. Civil CREA 57117-D
USO DA CONSTRUÇÃO	EDUCACIONAL
TIPO DE CONSTRUÇÃO	ALVENARIA
ÁREA	05/08/2024
DATA	1:100
ESCALA	06