
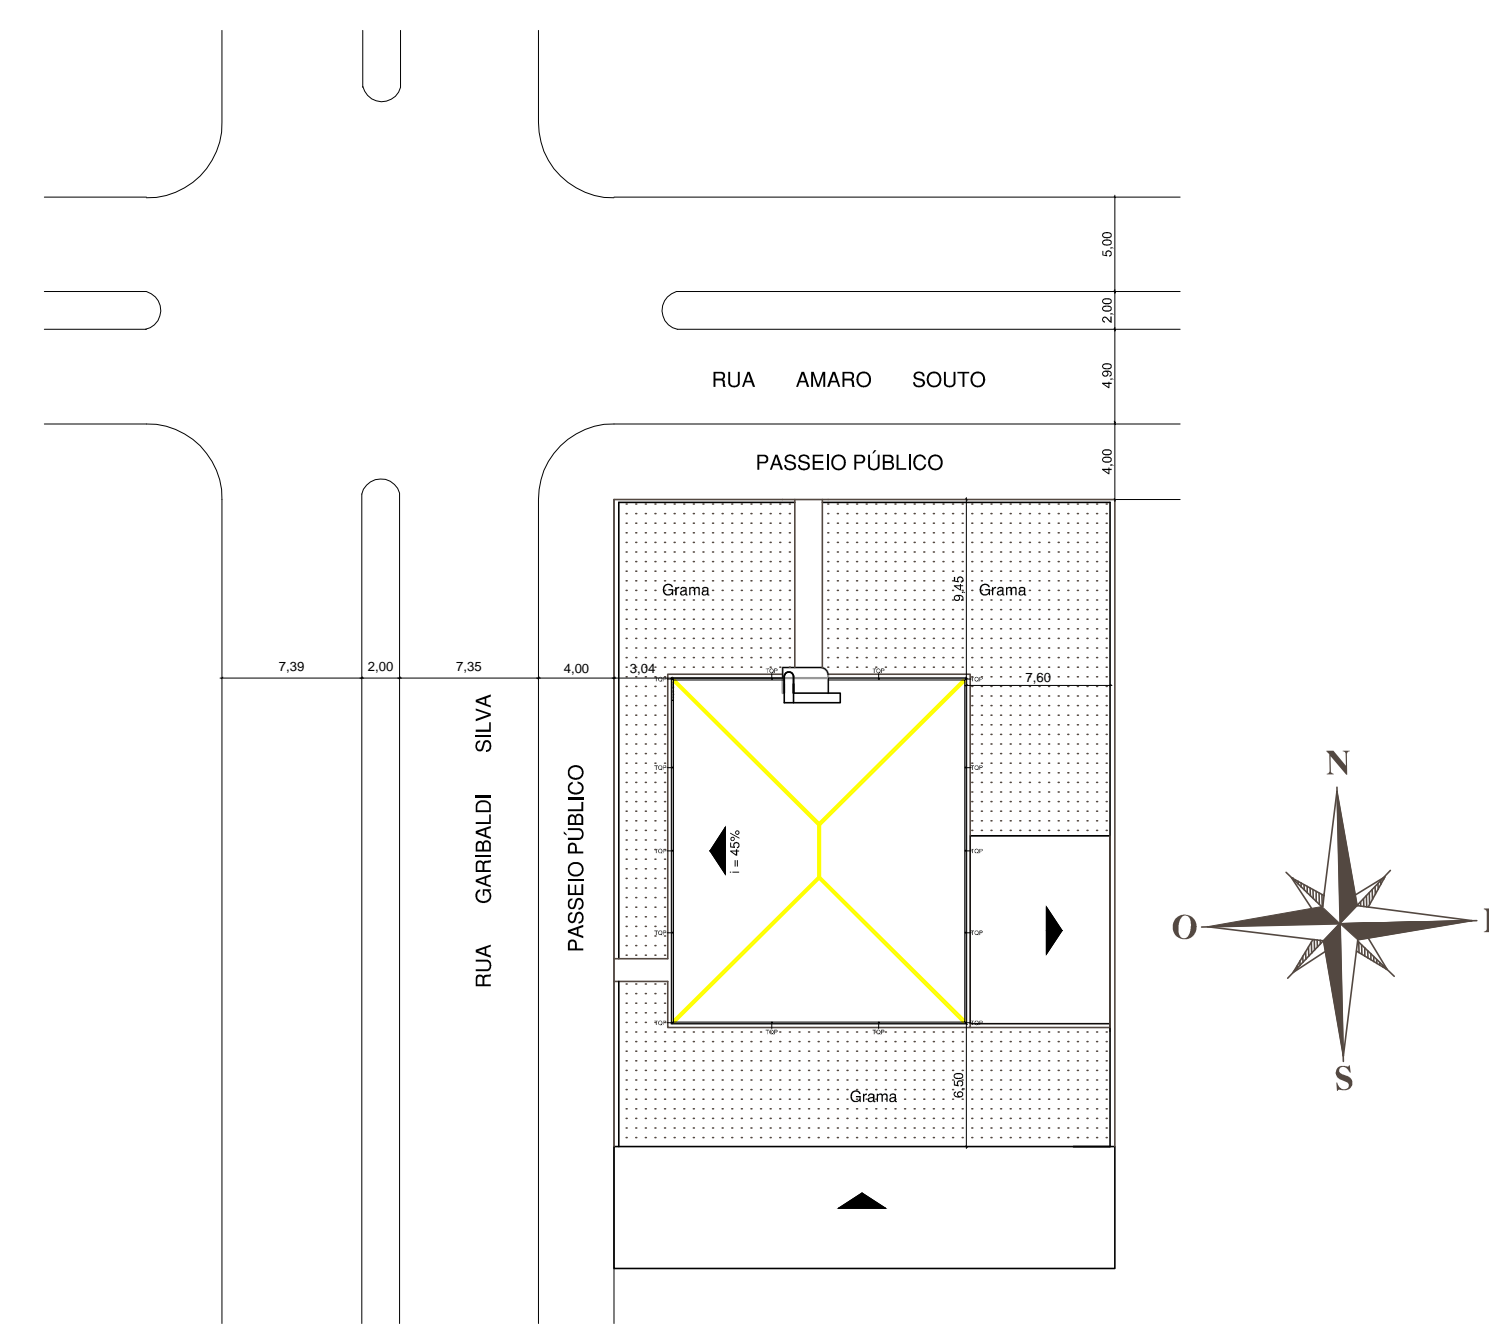



**IMPLANTAÇÃO**

Esc. 1/100

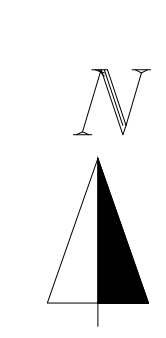


**PLANTA DE LOCALIZAÇÃO**

Esc. 1/250

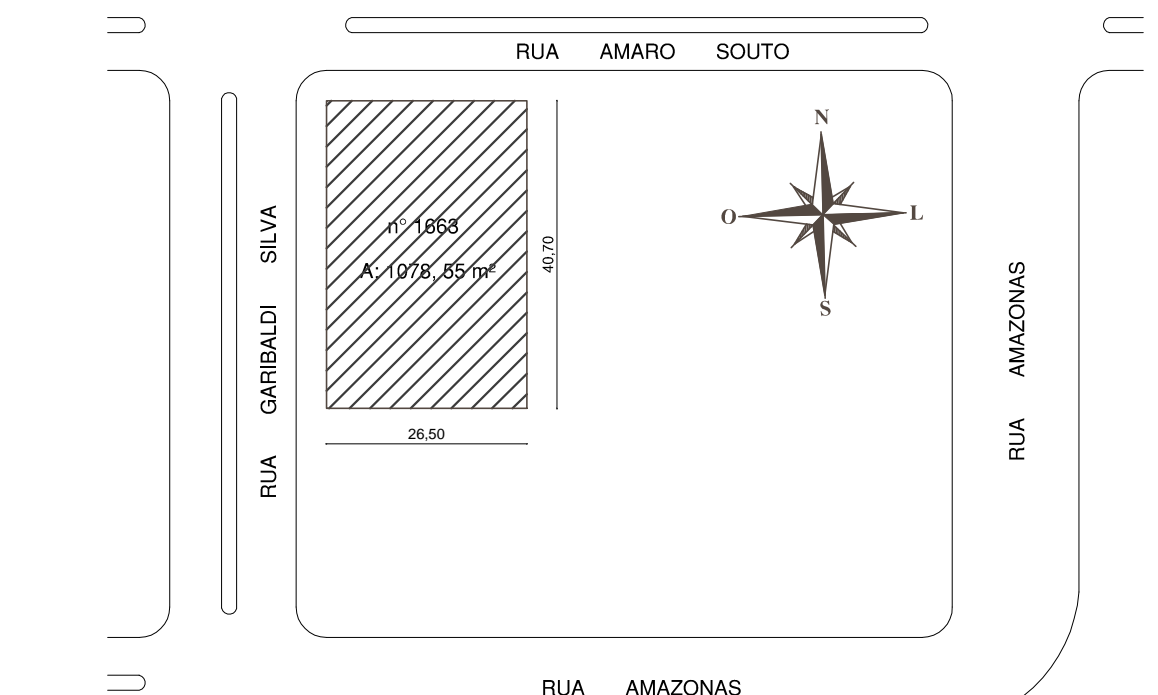


**PLANTA DE SITUAÇÃO**

Esc. 1/1000

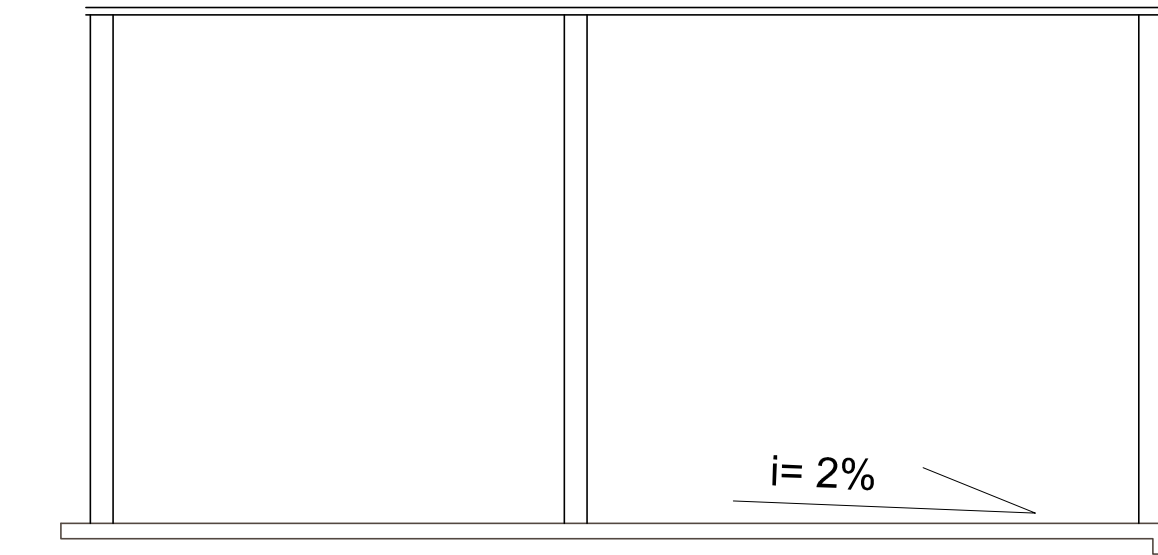

**VISTA DA GARAGEM**

Esc. 1/50

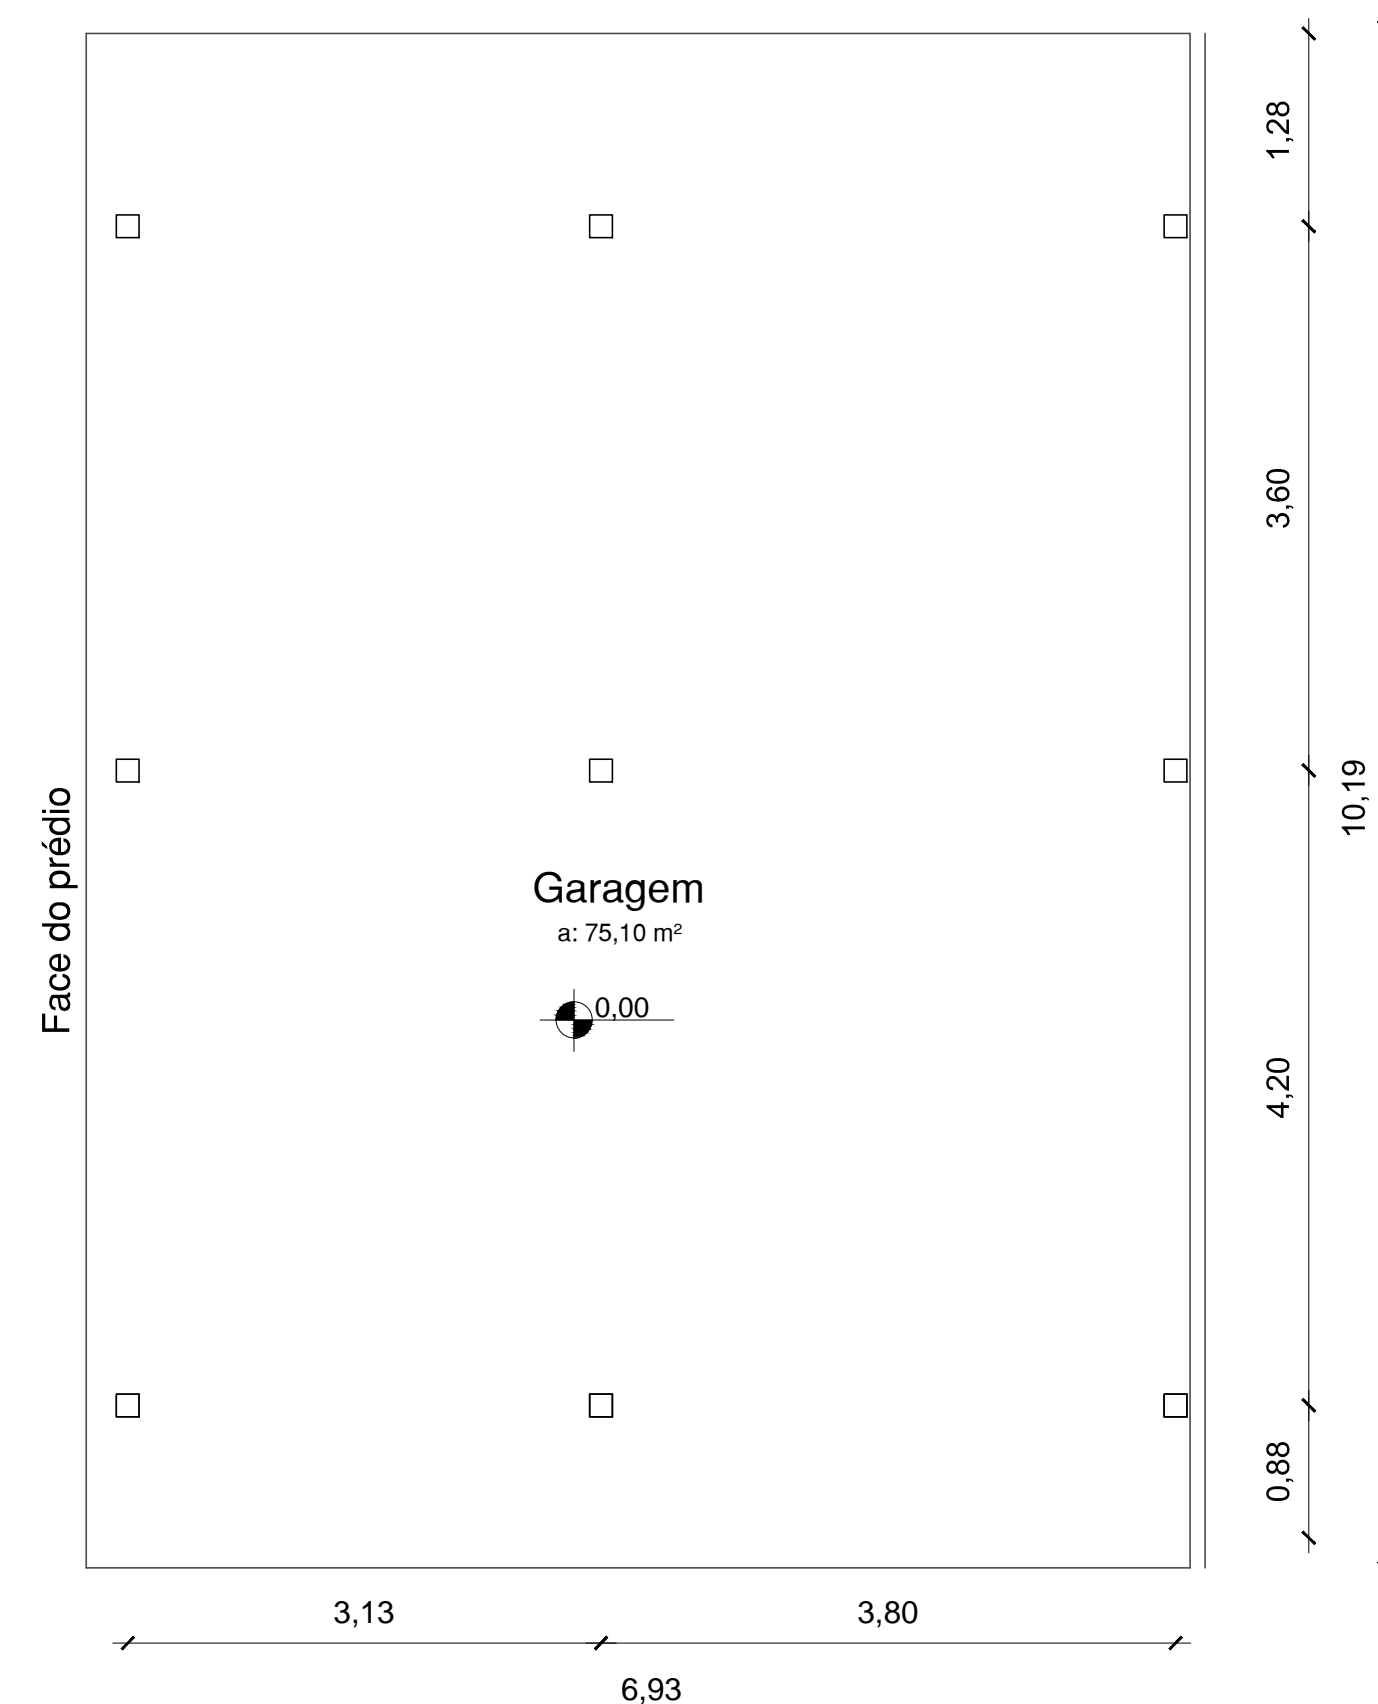

**PLANTA BAIXA GARAGEM**

Esc. 1/50

**PREFEITURA MUNICIPAL DE ROSÁRIO DO SUL**  
 ESTADO DO RIO GRANDE DO SUL – BRASIL  
 SECRETARIA MUNICIPAL DE OBRAS, VIAÇÃO, TRÂNSITO E TRANSPORTE  
 DEPARTAMENTO DE ENGENHARIA

PROJETO: REFORMA DA EDIFICAÇÃO SECRETARIA DE SAÚDE / FARMÁCIA, VIGILÂNCIA SANITÁRIA E SAMU

PRANCHA: SITUAÇÃO E LOCALIZAÇÃO

ENDEREÇO: Rua Amaro Souto, 1663, bairro Ana Luiza

RESP. TÉCNICO: ENG.º CIVIL BRUNO LOPES DE OLIVEIRA  
 CREA: RS 239.927 - PORT. Nº 0285/2023

DATA: OUTUBRO/ 2023

ÁREA DO LOTE: 1.078,55 m<sup>2</sup>

ÁREA CONSTRUÍDA: 307,09 m<sup>2</sup>

ESCALA: INDICADA

PROPRIETÁRIO: PREFEITURA MUNICIPAL DE ROSÁRIO DO SUL  
 VILMAR DE OLIVEIRA - PREF. MUNICIPAL

PRANCHA: 1/5