



Planta Baixa Sinalização Vertical e Horizontal Esc. 1:50

**CROQUI SINALIZAÇÃO VERTICAL S/ Escala**

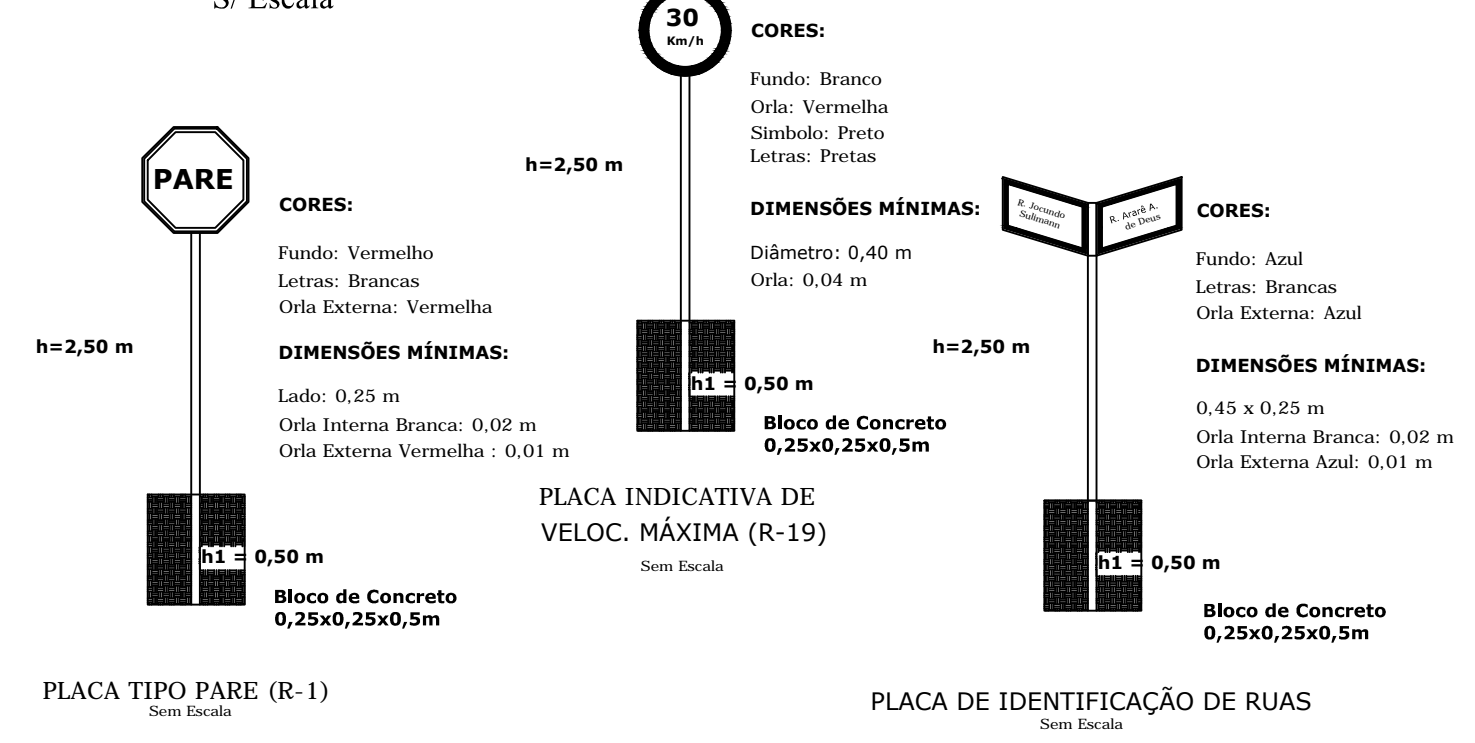

**LEGENDA**

- Placa Indicativa de PARE
- Placa Indicativa Vel. Max. PERMITIDA
- Placa Indicativa de NOME DE RUA
- Placa Indicativa de FAIXA DE PEDESTRE
- Faixa de Pedestre
- Rampa de Acessibilidade

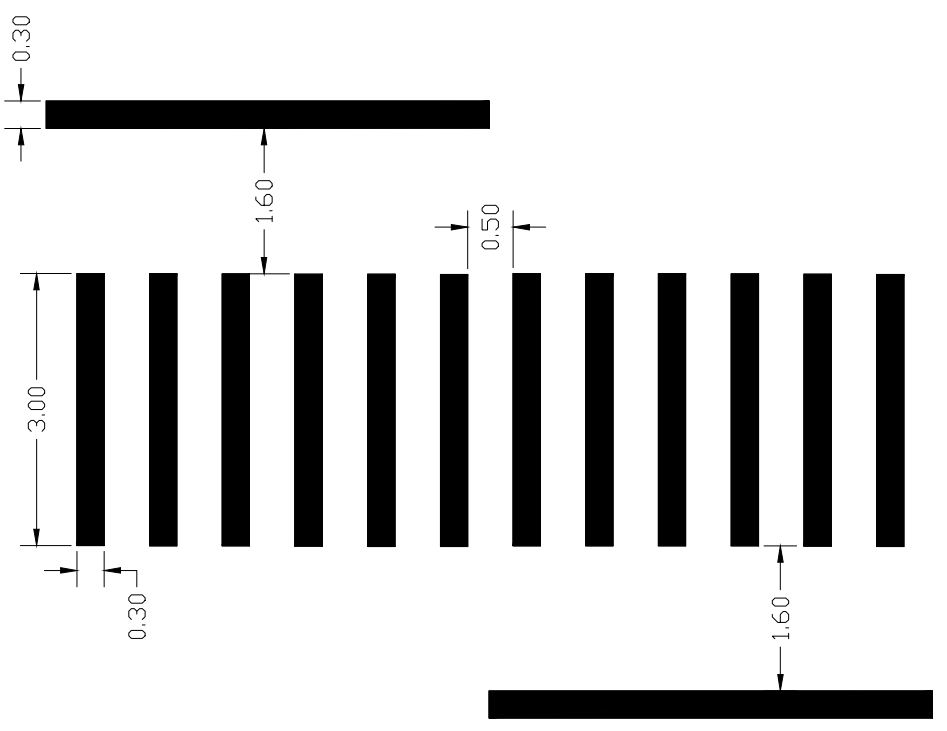

CROQUI FAIXA DE PEDESTRES S/ Escala

 <b>PREFEITURA MUNICIPAL DE ROSÁRIO DO SUL</b> ESTADO DO RIO GRANDE DO SUL – BRASIL SECRETARIA MUNICIPAL DE OBRAS, VIACÃO, TRÂNSITO E TRANSPORTE DEPARTAMENTO DE ENGENHARIA		
PROJETO: SINALIZAÇÃO VERTICAL E HORIZONTAL	DATA: JUNHO/2020	ÁREA: 5.153,84m <sup>2</sup>
ENDEREÇO: Rua Riachuelo - Trecho entre Rua Prefeito Rafael Gonçalves e Rua São Francisco	COORDENADAS: INDICADAS	
RESP. TÉCNICO: ENG.º CIVIL MATHEUS VIEIRA FILAPPI CREA: RS 237.845 - PORT. Nº 0972/2019	ESCALA: INDICADA	
PROPRIETÁRIO: PREFEITURA MUNICIPAL DE ROSÁRIO DO SUL ZILASE JOBIM ARGEMI ROSSIGNOLLO - PREF. MUNICIPAL	PRANCHA: 2/2	