

PREFEITURA MUNICIPAL  
DE ROSÁRIO DO SUL  
APROVADO

Rosário do Sul, 03/06/2020

DEPARTAMENTO DE ENGENHARIA  
Petronio Pires Facin  
Eng. Civil - CREA/RS 157.861  
Portaria Nº 0580/2013



**PREFEITURA MUNICIPAL DE ROSÁRIO DO SUL**  
ESTADO DO RIO GRANDE DO SUL - BRASIL  
SECRETARIA MUNICIPAL DE OBRAS, VIAÇÃO, TRÂNSITO E TRANSPORTE  
DEPARTAMENTO DE ENGENHARIA



PROJETO:

SINALIZAÇÃO VERTICAL E HORIZONTAL

ENDEREÇO:

Rua Riachuelo - Trecho entre Rua Prefeito Rafael Gonçalves  
e Rua São Francisco

RESP. TÉCNICO:

*Matheus V. Filappi*

ENG.º CIVIL MATHEUS VIEIRA FILAPPI  
CREA: RS 237.845 - PORT. Nº 0972/2019

DATA:

JUNHO/2020

ÁREA:

5.153,84m<sup>2</sup>

COORDENADAS:

INDICADAS

ESCALA:

INDICADA

DESENHO:


PROPRIETÁRIO:

*Zilase Jobim Argemi Rossignollo*

PREFEITURA MUNICIPAL DE ROSÁRIO DO SUL  
ZILASE JOBIM ARGEMI ROSSIGNOLLO - PREF. MUNICIPAL


PRANCHA:

2/2

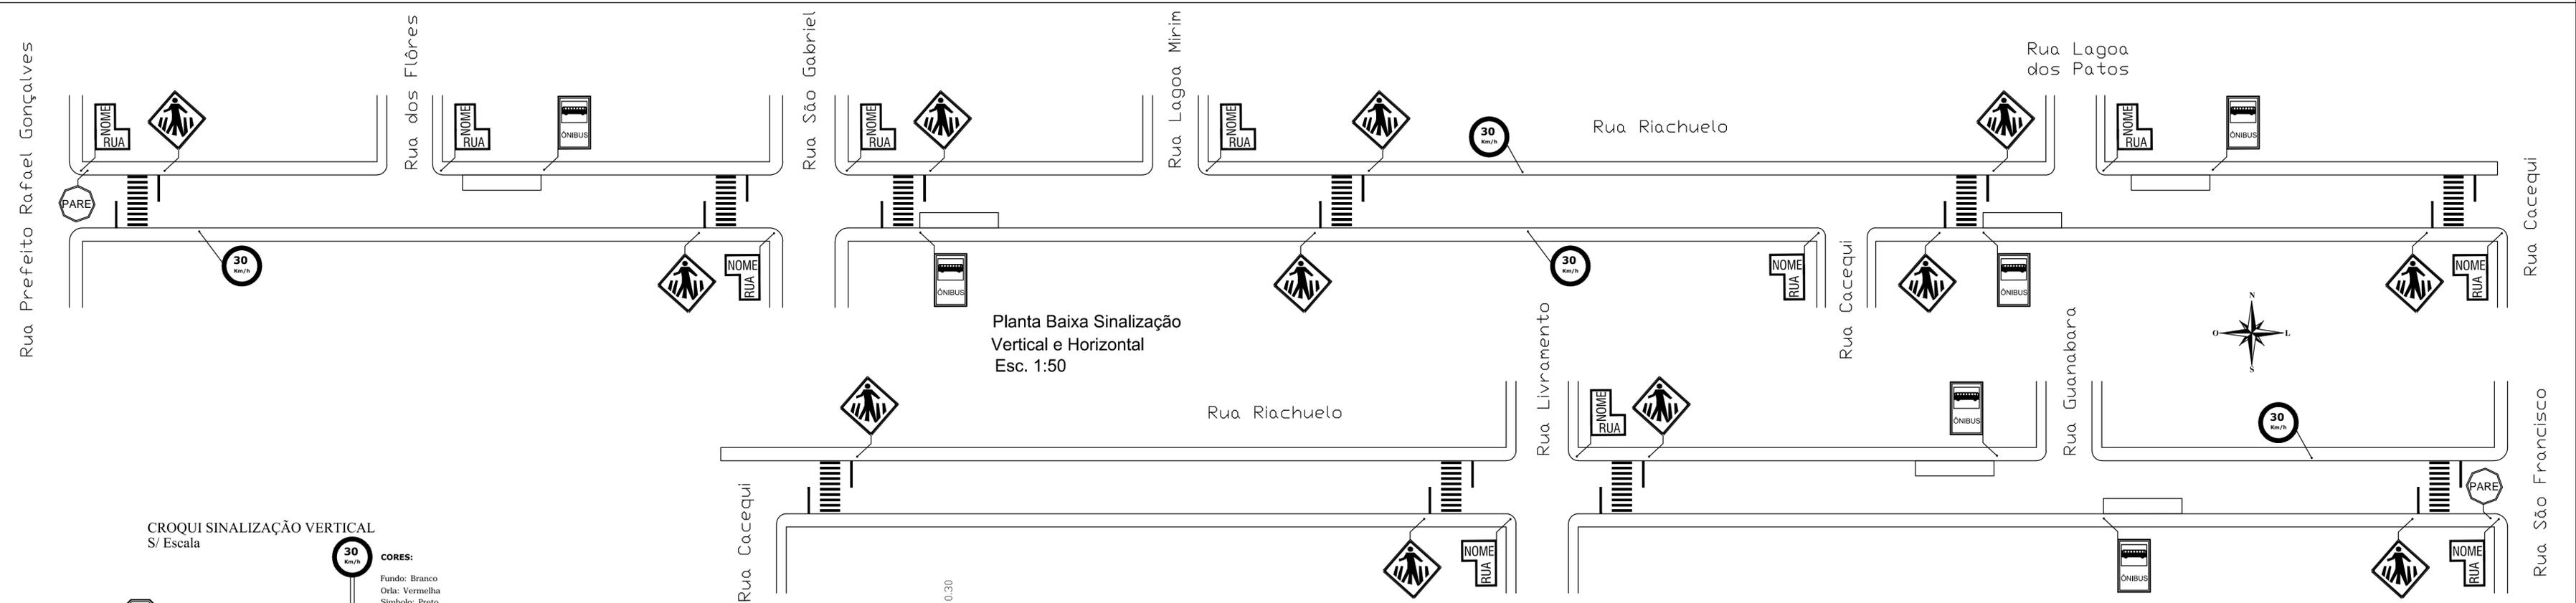


Planta Baixa Sinalização Vertical e Horizontal Esc. 1:50

**CROQUI SINALIZAÇÃO VERTICAL S/ Escala**

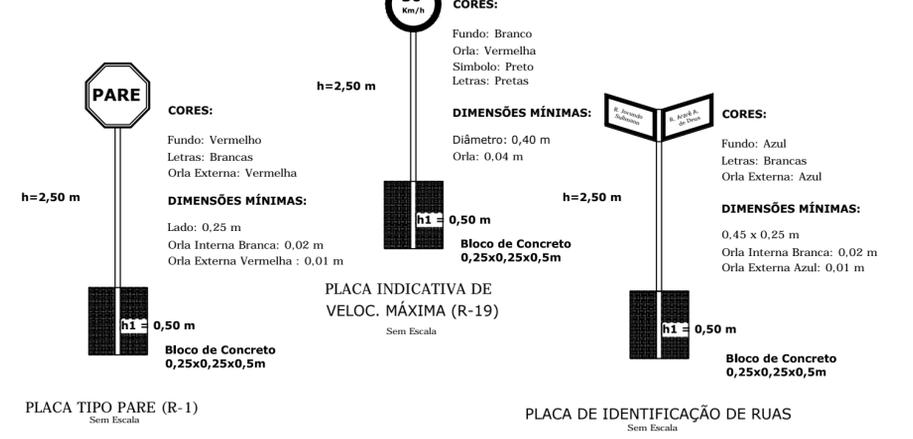

**LEGENDA**

- Placa Indicativa de PARE
- Placa Indicativa Vel. Max. PERMITIDA
- Placa Indicativa de NOME DE RUA
- Placa Indicativa de FAIXA DE PEDESTRE
- Faixa de Pedestre
- Rampa de Acessibilidade

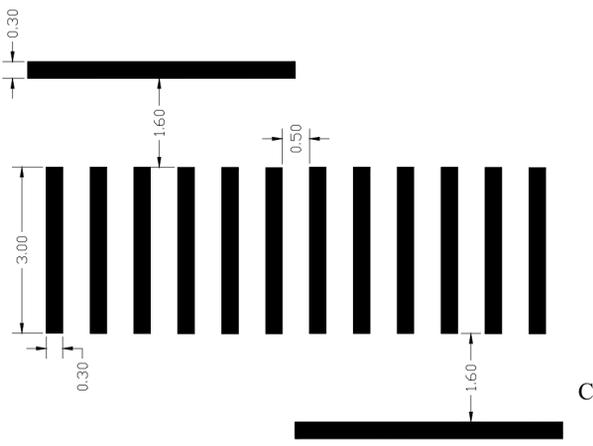

CROQUI FAIXA DE PEDESTRES S/ Escala

**PREFEITURA MUNICIPAL DE ROSÁRIO DO SUL**  
 ESTADO DO RIO GRANDE DO SUL – BRASIL  
 SECRETARIA MUNICIPAL DE OBRAS, VIACÃO, TRÂNSITO E TRANSPORTE  
 DEPARTAMENTO DE ENGENHARIA

PROJETO: SINALIZAÇÃO VERTICAL E HORIZONTAL	DATA: JUNHO/2020
ENDEREÇO: Rua Riachuelo - Trecho entre Rua Prefeito Rafael Gonçalves e Rua São Francisco	ÁREA: 5.153,84m <sup>2</sup>
RESP. TÉCNICO: ENG.º CIVIL MATHEUS VIEIRA FILAPPI CREA: RS 237.845 - PORT. Nº 0972/2019	COORDENADAS: INDICADAS
PROPRIETÁRIO: PREFEITURA MUNICIPAL DE ROSÁRIO DO SUL ZILASE JOBIM ARGEMI ROSSIGNOLLO - PREF. MUNICIPAL	ESCALA: INDICADA
	DESENHO: