

PREFEITURA MUNICIPAL DE ROSÁRIO DO SUL  
APROVADO  
Rosário do Sul, 19/06/2020  
DEPARTAMENTO DE ENGENHARIA  
Petronio Pires Facin  
Eng. Civil - CREA/RS 157.861  
Portaria Nº 0580/2013



**PREFEITURA MUNICIPAL DE ROSÁRIO DO SUL**  
ESTADO DO RIO GRANDE DO SUL – BRASIL  
SECRETARIA MUNICIPAL DE OBRAS, VIAÇÃO, TRÂNSITO E TRANSPORTE  
DEPARTAMENTO DE ENGENHARIA




**PROJETO:**

PAVIMENTAÇÃO ASFÁLTICA COM CBUQ

**ENDEREÇO:**

Rua Maximiliano Filho - Trecho entre Rua Alan Kardec e limite urbano

**RESP. TÉCNICO:**

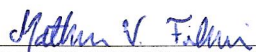  
ENG.º CIVIL MATHEUS VIEIRA FILAPPI  
CREA: RS 237.845 - PORT. Nº 0972/2019

**DATA:**

AGOSTO/2019

**ÁREA:**

1.912,72m<sup>2</sup>

**COORDENADAS:**

INDICADAS

**ESCALA:**

INDICADA

**DESENHO:**

**PROPRIETÁRIO:**

  
PREFEITURA MUNICIPAL DE ROSÁRIO DO SUL  
ZILASE JOBIM ARGEMI ROSSIGNOLLO - PREF. MUNICIPAL

**PRANCHA:**

1/3

Rua Alan Kardec



Rua Maximiliano Filho

273



A= 1.912,72 m<sup>2</sup>

Planta Baixa  
Pavimentação Asfáltica  
Esc. 1:50



Localização Ruas  
Bairro Ana Luiza  
S/ Esc.

Rua Dr. João  
Pacheco Prates

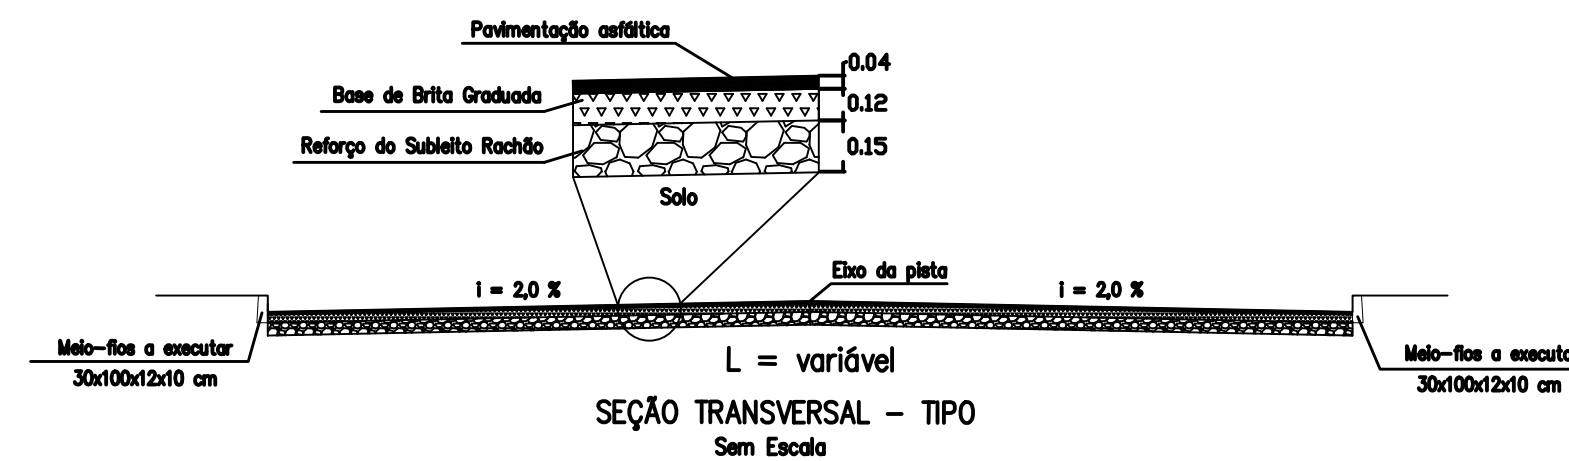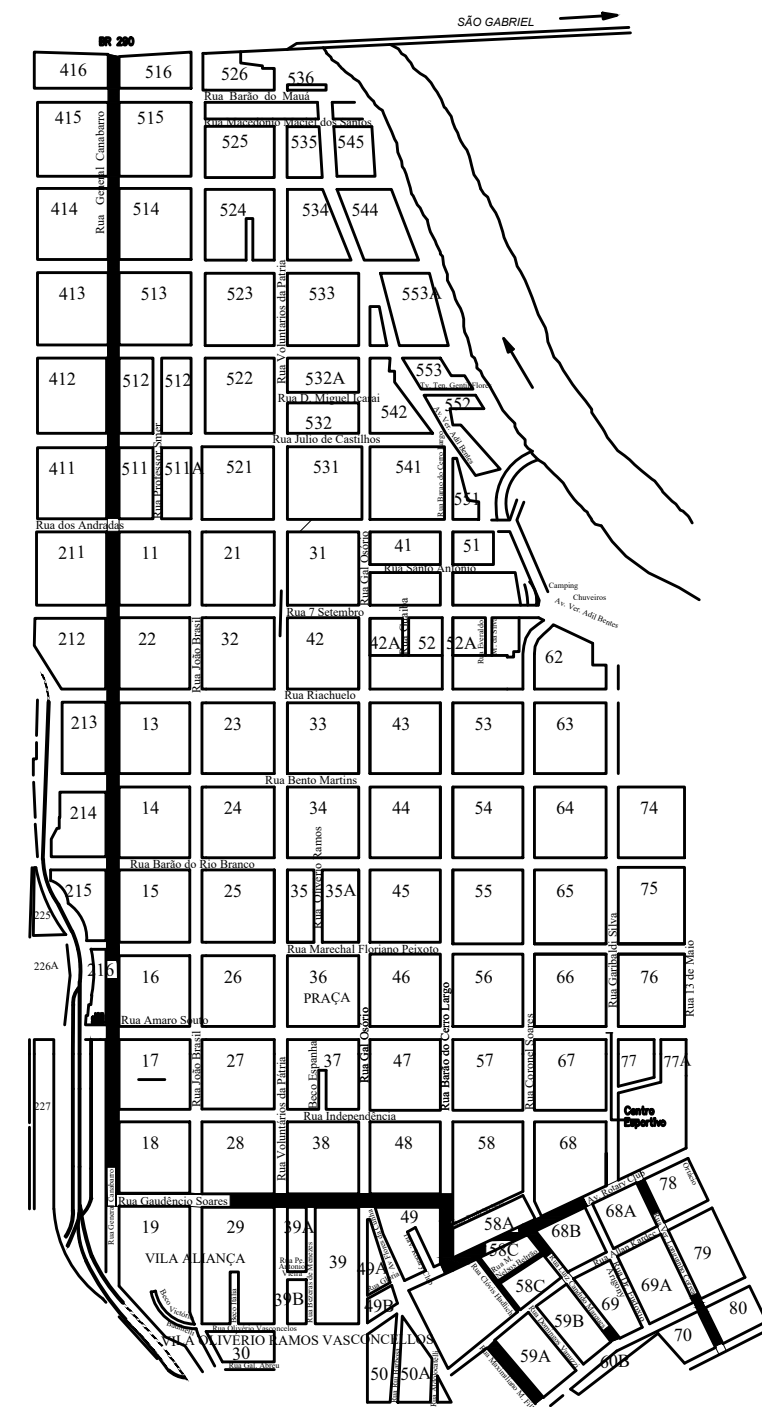

**PREFEITURA MUNICIPAL DE ROSÁRIO DO SUL**  
ESTADO DO RIO GRANDE DO SUL – BRASIL  
SECRETARIA MUNICIPAL DE OBRAS, VIAÇÃO, TRÂNSITO E TRANSPORTES  
DEPARTAMENTO DE ENGENHARIA



PROJETO:  
PAVIMENTAÇÃO ASFÁLTICA COM CBUQ

ENDEREÇO:  
Rua Maximiliano Filho - Trecho entre Rua Alan Kardec e limite urbano

RESP. TÉCNICO:

ENG.º CIVIL MATHEUS VIEIRA FILAPPI  
CREA: RS 237.845 - PORT. Nº 0972/2019

DATA: AGOSTO/2019

ÁREA:	1.912,72m <sup>2</sup>
-------	------------------------

COORDENADAS:  
INDICADAS

ESCALA:	INDICADA
---------	----------

DESENHO:	
----------	--

PROPRIETÁRIO:

PREFEITURA MUNICIPAL DE ROSÁRIO DO SUL  
ZILASE JOBIM ARGEMI ROSSIGNOLLO - PREF. MUNICIPAL

---

PRANCHA:

1/3



PREFEITURA MUNICIPAL  
DE ROSÁRIO DO SUL  
APROVADO

Rosário do Sul, 19/06/2020

DEPARTAMENTO DE ENGENHARIA  
Petronio Pires Facin  
Eng. Civil - CREA/RS 157.861  
Portaria Nº 0580/2013



**PREFEITURA MUNICIPAL DE ROSÁRIO DO SUL**  
ESTADO DO RIO GRANDE DO SUL - BRASIL  
SECRETARIA MUNICIPAL DE OBRAS, VIAÇÃO, TRÂNSITO E TRANSPORTE  
DEPARTAMENTO DE ENGENHARIA



PROJETO:

DRENAGEM PLUVIAL - ÁGUAS SUPERFICIAIS

ENDEREÇO:

Rua Maximiliano Filho - Trecho entre Rua Alan Kardec e  
limite urbano

RESP. TÉCNICO:

Matheus V. Filippi  
ENG.º CIVIL MATHEUS VIEIRA FILAPPI  
CREA: RS 237.845 - PORT. Nº 0972/2019

DATA:

AGOSTO/2019

ÁREA:

1.912,72m²

COORDENADAS:

INDICADAS

ESCALA:

INDICADA


DESENHO:


PROPRIETÁRIO:

Prefeitura Municipal de Rosário do Sul  
ZILASE ROSIGNOLLO - PREF. MUNICIPAL


PRANCHA:

2/3

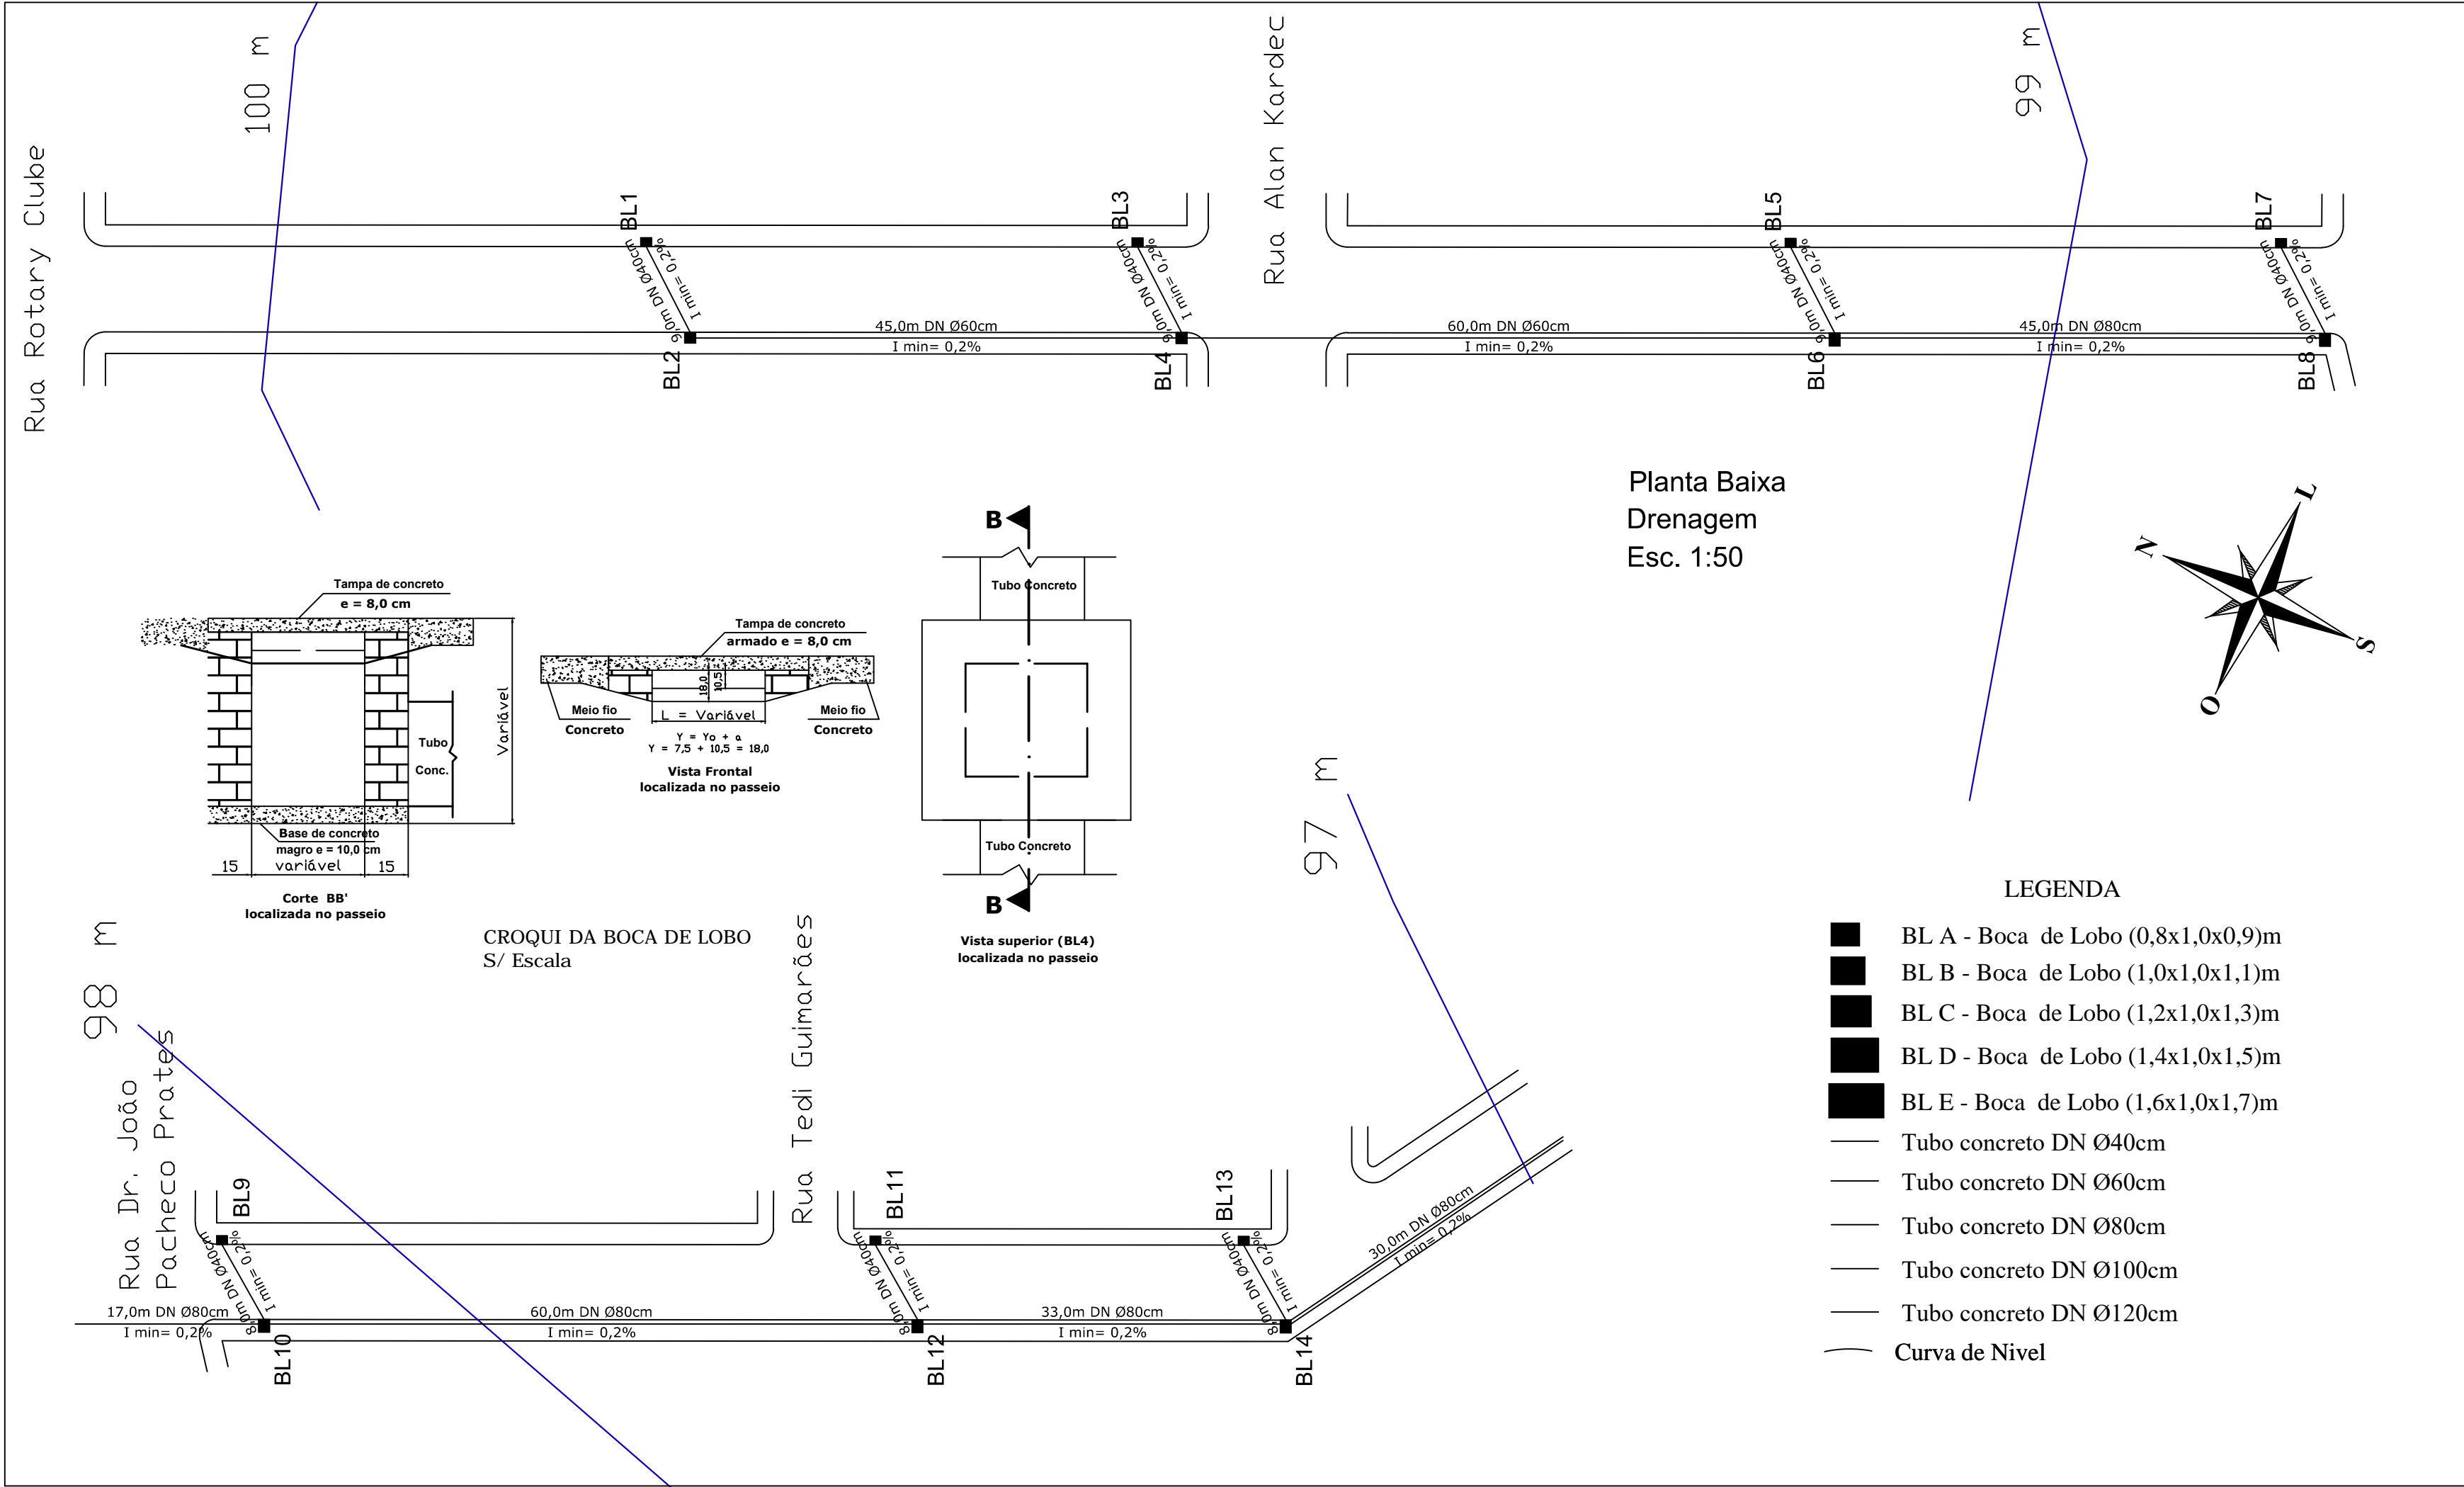



**PREFEITURA MUNICIPAL DE ROSÁRIO DO SUL**  
ESTADO DO RIO GRANDE DO SUL – BRASIL  
SECRETARIA MUNICIPAL DE OBRAS, VIAÇÃO, TRÂNSITO E TRANSPORTE  
DEPARTAMENTO DE ENGENHARIA



PROJETO: DRENAGEM PLUVIAL - ÁGUAS SUPERFICIAIS	DATA: JANEIRO/2020
ENDEREÇO: Rua Longuinho Correa - Trecho entre Rua Rotary Clube e limite urbano	ÁREA: 2.446,10 m <sup>2</sup>
RESP. TÉCNICO:  ENG.º CIVIL MATHEUS VIEIRA FILAPPI CREA: RS 237.845 - PORT. Nº 0972/2019	COORDENADAS: INDICADAS
	ESCALA: INDICADA
	DESENHO:

PROPRIETÁRIO:  PREFEITURA MUNICIPAL DE ROSÁRIO DO SUL ZILASE JOBIM ARGEMI ROSSIGNOLLO - PREF. MUNICIPAL	PRANCHA:  2/3
--	---------------------

PREFEITURA MUNICIPAL  
DE ROSÁRIO DO SUL  
APROVADO


Rosário do Sul, 18/06/2020

DEPARTAMENTO DE ENGENHARIA  
Petronio Pires Facin  
Eng. Civil - CREA/RS 157.861  
Portaria Nº 0580/2013



**PREFEITURA MUNICIPAL DE ROSÁRIO DO SUL**  
ESTADO DO RIO GRANDE DO SUL - BRASIL  
SECRETARIA MUNICIPAL DE OBRAS, VIAÇÃO, TRÂNSITO E TRANSPORTE  
DEPARTAMENTO DE ENGENHARIA

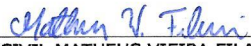

PROJETO:	SINALIZAÇÃO VERTICAL E HORIZONTAL
ENDEREÇO:	Rua Longuinho Correa - Trecho entre Rua Rotary Clube e limite urbano
RESP. TÉCNICO:	 ENG.º CIVIL MATHEUS VIEIRA FILAPPI CREA: RS 237.845 - PORT. Nº 0972/2019

DATA:	JANEIRO/2020
ÁREA:	2.446,10 m²
COORDENADAS:	INDICADAS
ESCALA:	INDICADA
DESENHO:	

PROPRIETÁRIO:

PREFEITURA MUNICIPAL DE ROSÁRIO DO SUL  
ZILASE ROSIGNOLLO - PREF. MUNICIPAL

PRANCHA:

3/3



CROQUI SINALIZAÇÃO VERTICAL  
S/ Escala



LEGENDA

- Placa Indicativa de PARE
- Placa Indicativa Vel. Max. PERMITIDA
- Placa Indicativa de NOME DE RUA
- Placa Indicativa de FAIXA DE PEDESTRE
- Faixa de Pedestre
- Rampa de Acessibilidade

CROQUI FAIXA DE PEDESTRES  
S/ Escala

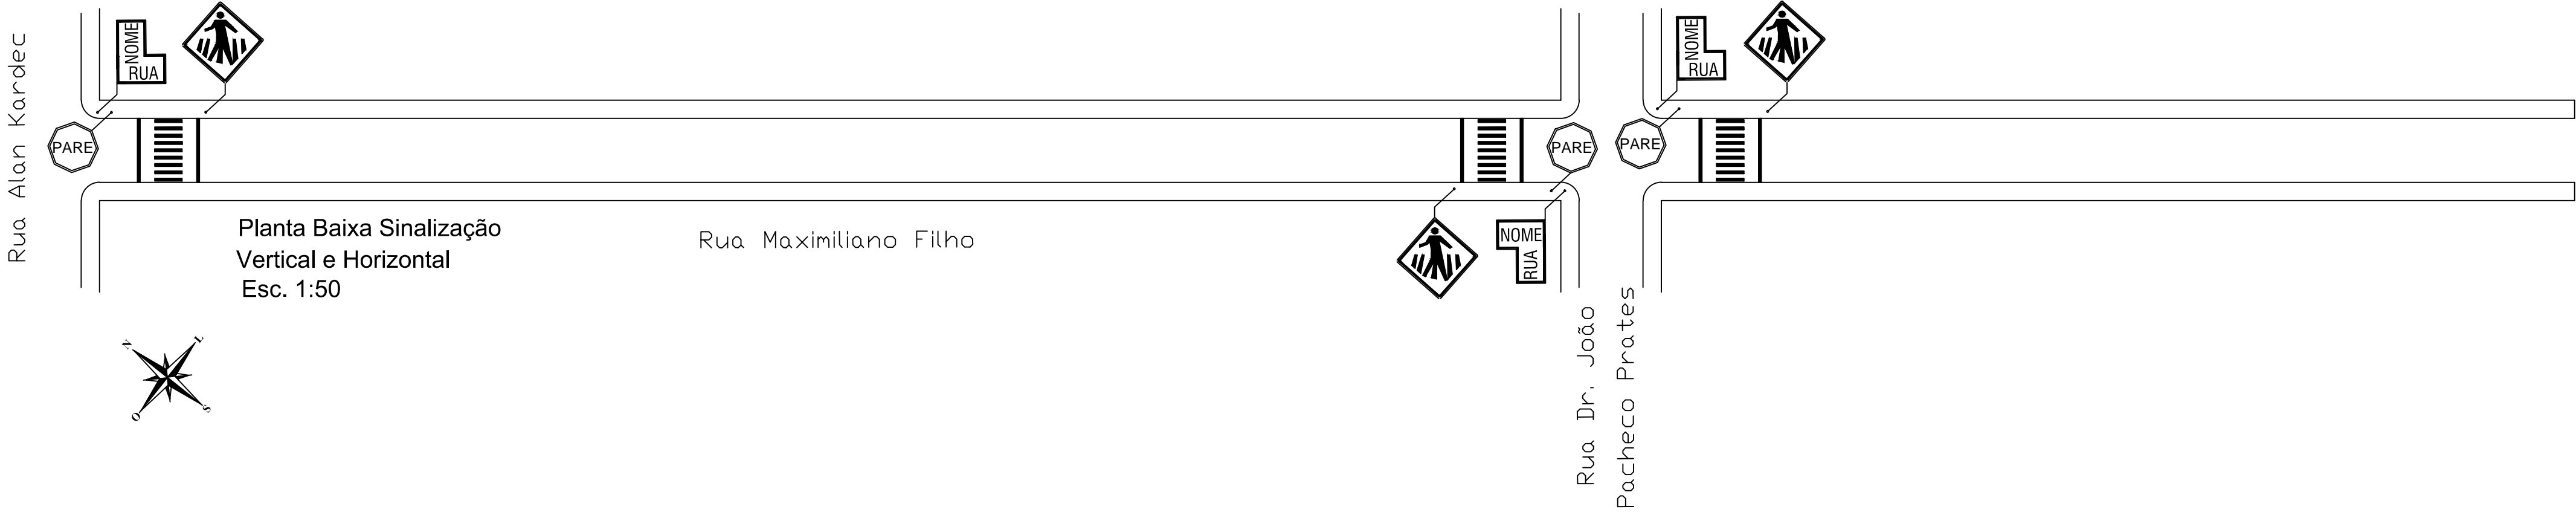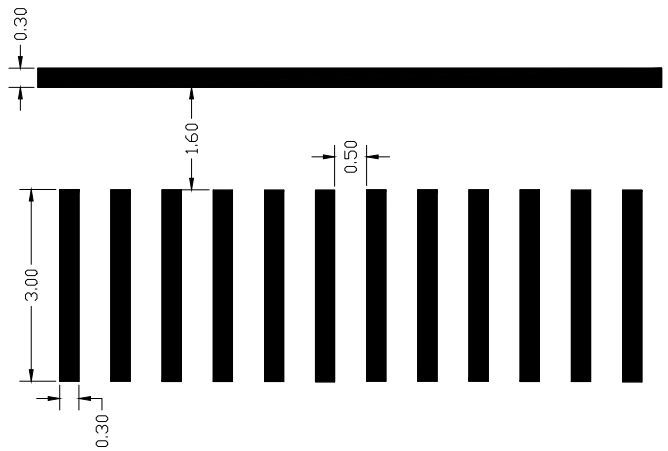

**PREFEITURA MUNICIPAL DE ROSÁRIO DO SUL**  
ESTADO DO RIO GRANDE DO SUL – BRASIL  
SECRETARIA MUNICIPAL DE OBRAS, VIAÇÃO, TRÂNSITO E TRANSPORTE  
DEPARTAMENTO DE ENGENHARIA



PROJETO: PROJETO DO PASSEIO  
SINALIZAÇÃO VERTICAL E HORIZONTAL

ENDEREÇO:  
Rua Maximiliano Filho - Trecho entre Rua Alan Kardec e  
limite urbano

RESP. TÉCNICO:  
  
ENG.º CIVIL MATHEUS VIEIRA FILAPPI  
CREA: RS 237.845 - PORT. Nº 0972/2019

DATA: AGOSTO/2019

ÁREA: 1.912,72m²

COORDENADAS:  
INDICADAS

ESCALA: INDICADA

DESENHO:

PROPRIETÁRIO:  
  
PREFEITURA MUNICIPAL DE ROSÁRIO DO SUL  
ZILASE JOBIM ARGEMI ROSSIGNOLLO - PREF. MUNICIPAL

PRANCHA:

3/3