


PREFEITURA MUNICIPAL
DE ROSÁRIO DO SUL
APROVADO
Rosário do Sul, 18/06/2020

DEPARTAMENTO DE ENGENHARIA
Petronio Pires Facin
Eng. Civil - CREA/RS 157.861
Portaria Nº 0580/2013

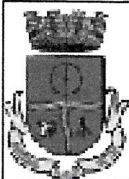

PREFEITURA MUNICIPAL DE ROSÁRIO DO SUL
ESTADO DO RIO GRANDE DO SUL - BRASIL
SECRETARIA MUNICIPAL DE OBRAS, VIAÇÃO, TRÂNSITO E TRANSPORTE
DEPARTAMENTO DE ENGENHARIA




PROJETO:

PAVIMENTAÇÃO ASFÁLTICA COM CBUQ

ENDEREÇO:

Rua Longuinho Correa - Trecho entre Rua Rotary Clube
e limite urbano

RESP. TÉCNICO:

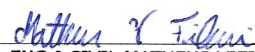
ENG.º CIVIL MATHEUS VIEIRA FILAPPI
CREA: RS 237.845 - PORT. Nº 0972/2019

DATA:

JANEIRO/2020

ÁREA:

2.446,10 m²

COORDENADAS:

INDICADAS

ESCALA:

INDICADA

DESENHO:

PROPRIETÁRIO:


PREFEITURA MUNICIPAL DE ROSÁRIO DO SUL
ZILASE JOBIM ARGEMI ROSSIGNOLLO - PREF. MUNICIPAL

PRANCHA:

1/3



Localização Ruas
Bairro Ana Luiza
S/ Esc.

Rua Rotary Clube

Rua Longuinho Correia

Rua Alan Kardec



Rua Dr. João
Pacheco Prates

Rua Dr. João
Pacheco Prates

Rua Longuinho Correia

Rua Tedi Guimarães

Planta Baixa
Pavimentação Asfáltica
Esc. 1:50

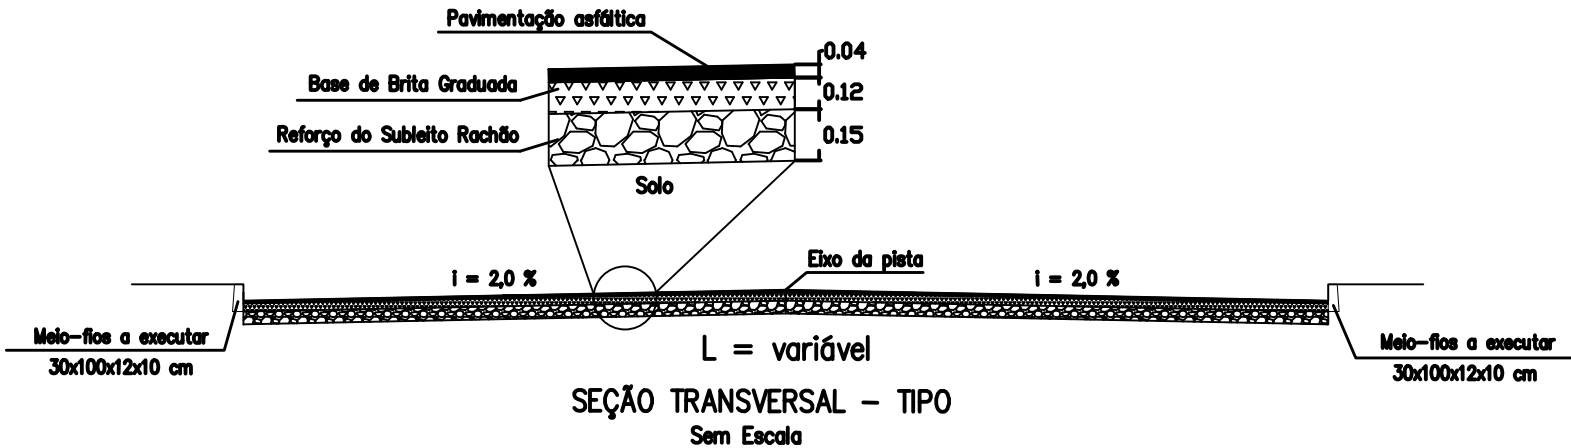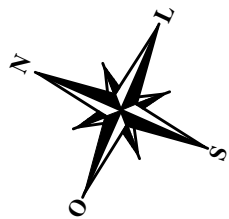

PREFEITURA MUNICIPAL DE ROSÁRIO DO SUL
ESTADO DO RIO GRANDE DO SUL – BRASIL
SECRETARIA MUNICIPAL DE OBRAS, VIAÇÃO, TRÂNSITO E TRANSPORTE
DEPARTAMENTO DE ENGENHARIA



PROJETO:	PAVIMENTAÇÃO ASFÁLTICA COM CBUQ
ENDEREÇO:	Rua Longuinho Correia - Trecho entre Rua Rotary Clube e limite urbano
RESP. TÉCNICO:	ENG.º CIVIL MATHEUS VIEIRA FILAPPI CREA: RS 237.845 - PORT. Nº 0972/2019

DATA:	JANEIRO/2020
ÁREA:	2.446,10 m²
COORDENADAS:	INDICADAS
ESCALA:	INDICADA
DESENHO:	

PROPRIETÁRIO:	PREFEITURA MUNICIPAL DE ROSÁRIO DO SUL ZILASE JOBIM ARGEMI ROSSIGNOLLO - PREF. MUNICIPAL
---------------	---

PREFEITURA MUNICIPAL
DE ROSÁRIO DO SUL
APROVADO
Rosário do Sul, 19/06/2020

DEPARTAMENTO DE ENGENHARIA
Petronio Pires Facin
Eng. Civil - CREA/RS 157.861
Portaria Nº 0580/2013



PREFEITURA MUNICIPAL DE ROSÁRIO DO SUL
ESTADO DO RIO GRANDE DO SUL - BRASIL
SECRETARIA MUNICIPAL DE OBRAS, VIAÇÃO, TRÂNSITO E TRANSPORTE
DEPARTAMENTO DE ENGENHARIA



PROJETO:

DRENAGEM PLUVIAL - ÁGUAS SUPERFICIAIS

ENDEREÇO:

Rua Longuinho Correa - Trecho entre Rua Rotary Clube
e limite urbano

RESP. TÉCNICO:

Matheus V. Filippi

ENG.º CIVIL MATHEUS VIEIRA FILAPPI
CREA: RS 237.845 - PORT. Nº 0972/2019

DATA:

JANEIRO/2020

ÁREA:

2.446,10 m²

COORDENADAS:

INDICADAS

ESCALA:

INDICADA

DESENHO:

PROPRIETÁRIO:

Zilase Rosignollo

PREFEITURA MUNICIPAL DE ROSÁRIO DO SUL
ZILASE ROSIGNOLLO - PREF. MUNICIPAL

PRANCHA:

2/3

PREFEITURA MUNICIPAL
DE ROSÁRIO DO SUL
APROVADO


Rosário do Sul, 18/06/2020

DEPARTAMENTO DE ENGENHARIA
Petronio Pires Facin
Eng. Civil - CREA/RS 157.861
Portaria Nº 0580/2013



PREFEITURA MUNICIPAL DE ROSÁRIO DO SUL
ESTADO DO RIO GRANDE DO SUL - BRASIL
SECRETARIA MUNICIPAL DE OBRAS, VIAÇÃO, TRÂNSITO E TRANSPORTE
DEPARTAMENTO DE ENGENHARIA

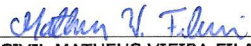

PROJETO:	SINALIZAÇÃO VERTICAL E HORIZONTAL
ENDEREÇO:	Rua Longuinho Correa - Trecho entre Rua Rotary Clube e limite urbano
RESP. TÉCNICO:	 ENG.º CIVIL MATHEUS VIEIRA FILAPPI CREA: RS 237.845 - PORT. Nº 0972/2019


DATA:	JANEIRO/2020
ÁREA:	2.446,10 m²
COORDENADAS:	INDICADAS
ESCALA:	INDICADA
DESENHO:	

PROPRIETÁRIO:

PREFEITURA MUNICIPAL DE ROSÁRIO DO SUL
ZILASE ROSIGNOLLO - PREF. MUNICIPAL

PRANCHA:

3/3

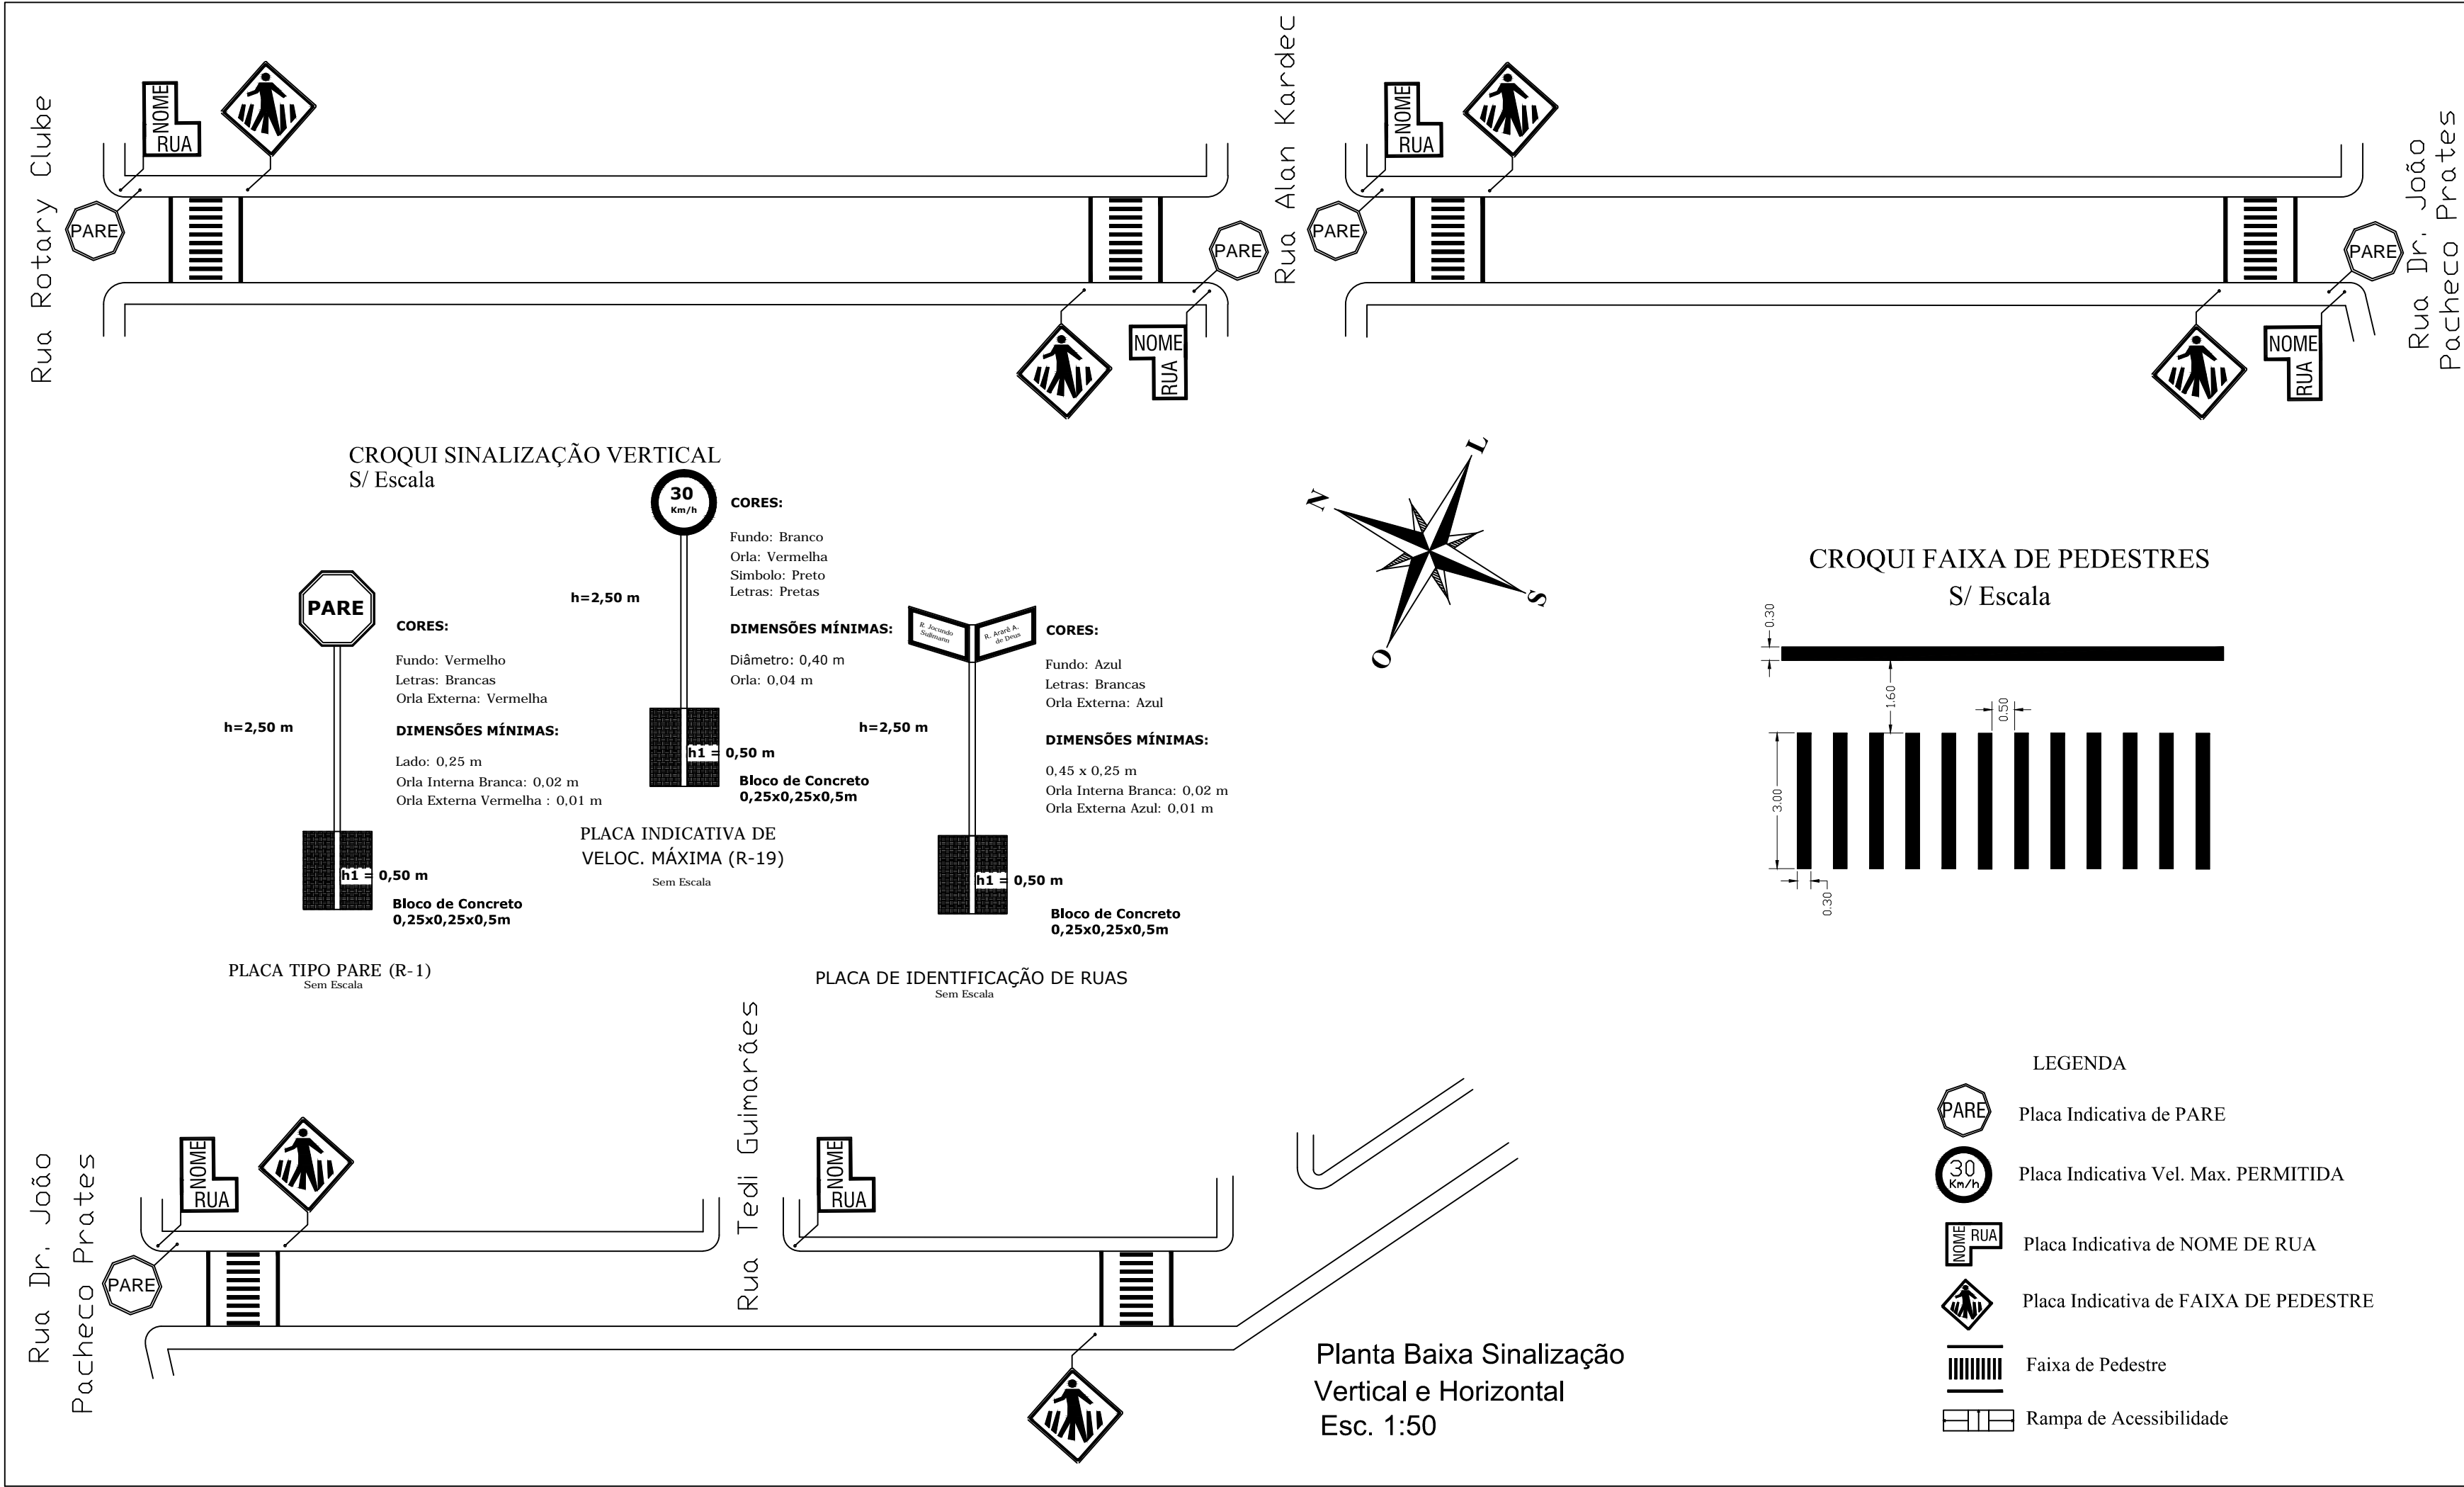

PREFEITURA MUNICIPAL DE ROSÁRIO DO SUL
ESTADO DO RIO GRANDE DO SUL – BRASIL
SECRETARIA MUNICIPAL DE OBRAS, VIAÇÃO, TRÂNSITO E TRANSPORTE
DEPARTAMENTO DE ENGENHARIA

PROJETO: SINALIZAÇÃO VERTICAL E HORIZONTAL

ENDEREÇO: Rua Longuinho Correa - Trecho entre Rua Rotary Clube e limite urbano

RESP. TÉCNICO: ENG.º CIVIL MATHEUS VIEIRA FILAPPI
CREA: RS 237.845 - PORT. Nº 0972/2019

DATA: JANEIRO/2020

ÁREA: 2.446,10 m²

COORDENADAS: INDICADAS

ESCALA: INDICADA

DESENHO:

PROPRIETÁRIO: PREFEITURA MUNICIPAL DE ROSÁRIO DO SUL
ZILASE JOBIM ARGEMI ROSSIGNOLLO - PREF. MUNICIPAL

PRANCHA: 3/3