


**PREFEITURA MUNICIPAL  
DE ROSÁRIO DO SUL  
APROVADO**

Rosário do Sul, 20/02/2024

**DEPARTAMENTO DE ENGENHARIA**  
Petronio Pires Facin  
Eng. Civil - CREA/RS 157.861  
Portaria N° 0580/2013

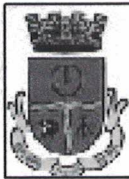

**PREFEITURA MUNICIPAL DE ROSÁRIO DO SUL**

ESTADO DO RIO GRANDE DO SUL - BRASIL

SECRETARIA MUNICIPAL DE OBRAS, VIAÇÃO, TRÂNSITO E TRANSPORTE  
DEPARTAMENTO DE ENGENHARIA



PROJETO:

PROJETO DE RECAPEAMENTO ASFÁLTICO

ENDEREÇO:

Rua 7 de Setembro - Trecho entre Rua João Brasil e Rua Voluntários da Pátria

RESP. TÉCNICO:

\_\_\_\_\_  
ENG.º CIVIL BRUNO LOPES DE OLIVEIRA  
CREA: RS 239.927 - PORT. N° 0285/2023

DATA:

FEVEREIRO/2024

ÁREA:

1.128,80m<sup>2</sup>

COORDENADAS:

INDICADAS

ESCALA:

INDICADA

DESENHO:

PROPRIETÁRIO:

\_\_\_\_\_  
PREFEITURA MUNICIPAL DE ROSÁRIO DO SUL  
VILMAR DE OLIVEIRA - PREF. MUNICIPAL

PRANCHA:



1/1

Rua João Brasil


Rua João Brasil

Rua Voluntários da Pátria

Rua Voluntários da Pátria

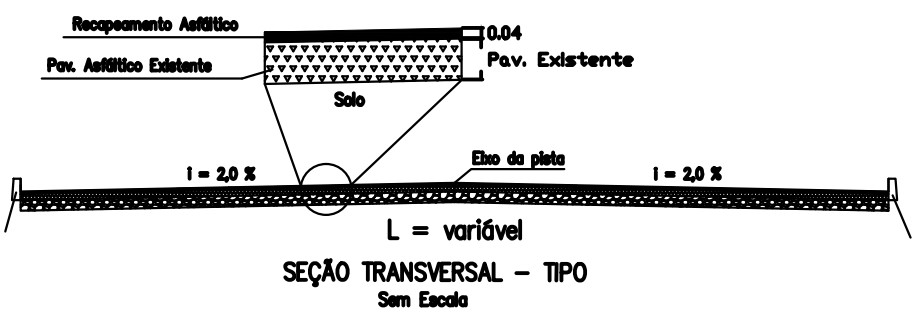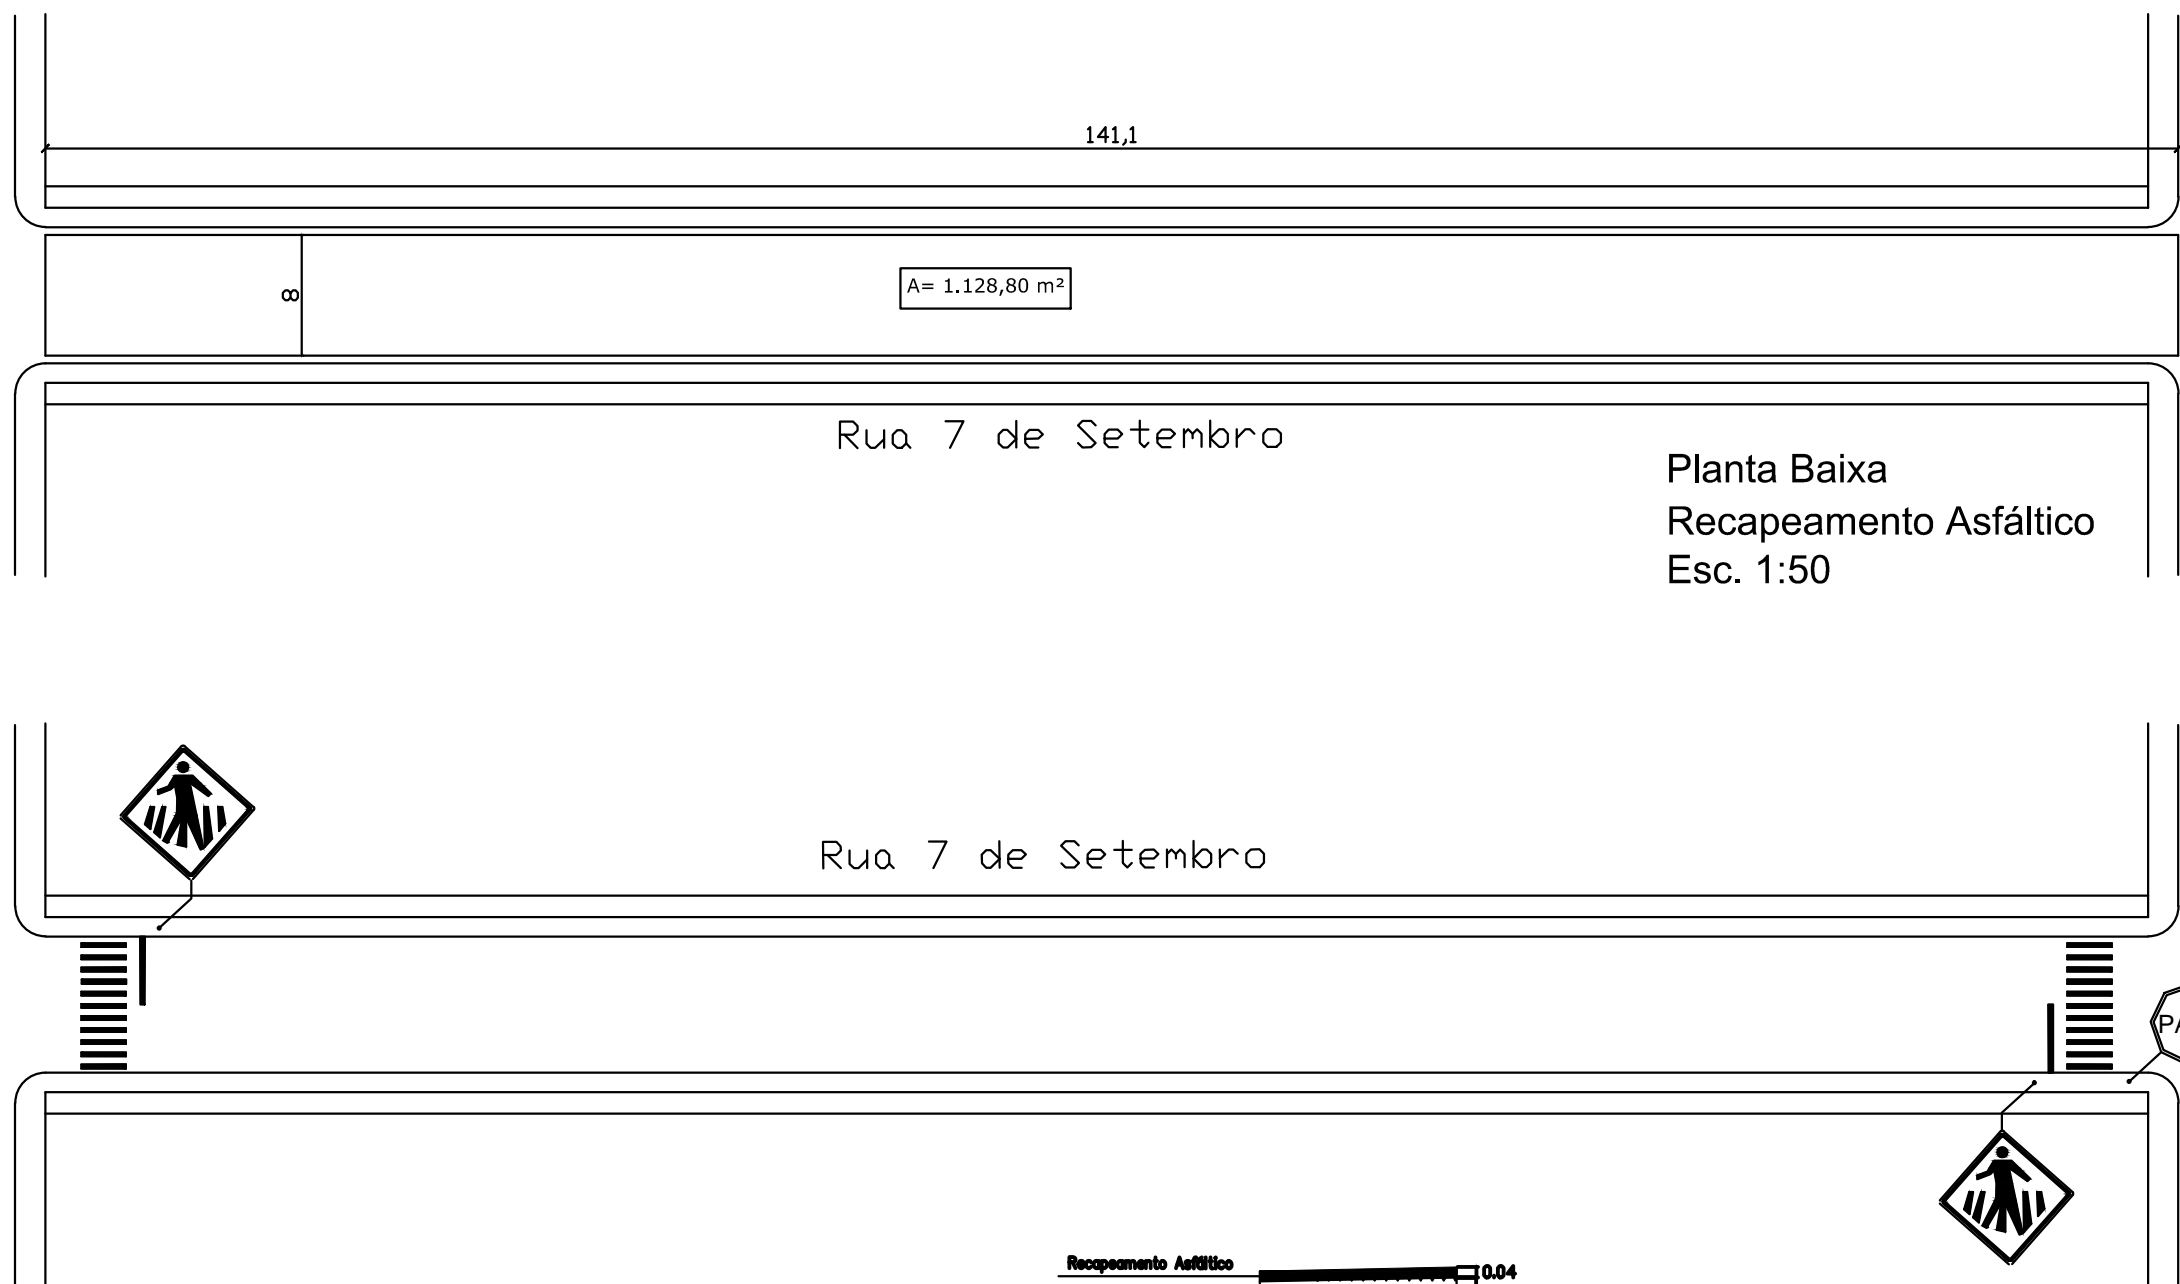

Planta Baixa Sinalização Esc. 1:50

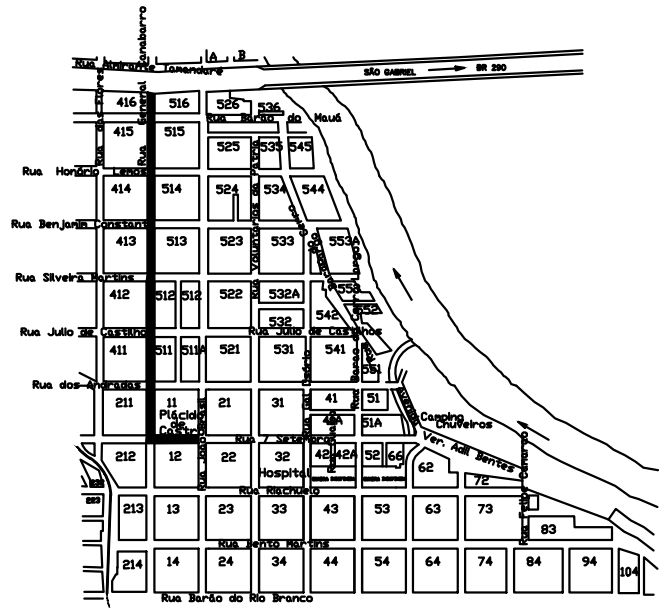

USINA DE ASFALTO

BR-290


LOCAL DE JAZZ DAS

BR-290

ROSÁRIO DO SUL

Localização Ruas Rua 7 de Setembro S/ Esc.

Usina de Asfalto: 41,5 Km - Rosário do Sul/RS;  
Jazidas: 25 Km - Rosário do Sul/RS;  
Bota-Fora: 5 Km - Rosário do Sul/RS;  
S/ Escala

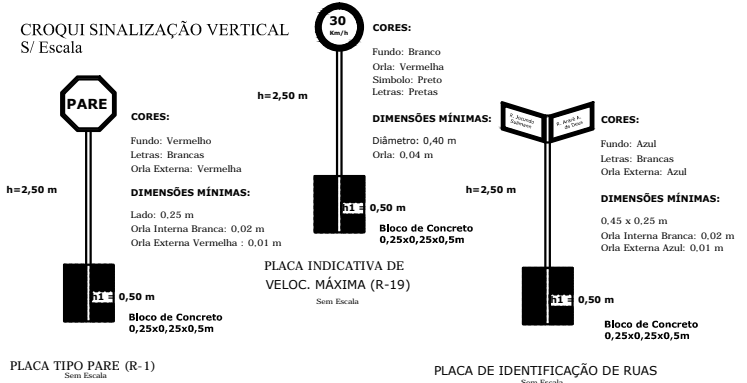

- LEGENDA
- Placa Indicativa de PARE
  - Placa Indicativa Vel. Max. PERMITIDA
  - Placa Indicativa de NOME DE RUA
  - Placa Indicativa de FAIXA DE PEDESTRE
  - Faixa de Pedestre
  - Rampa de Acessibilidade

**PREFEITURA MUNICIPAL DE ROSÁRIO DO SUL**  
ESTADO DO RIO GRANDE DO SUL – BRASIL  
SECRETARIA MUNICIPAL DE OBRAS, VIAÇÃO, TRÂNSITO E TRANSPORTE  
DEPARTAMENTO DE ENGENHARIA

<p>PROJETO: PROJETO DE RECAPEAMENTO ASFÁLTICO</p> <p>ENDEREÇO: Rua 7 de Setembro - Trecho entre Rua João Brasil e Rua Voluntários da Pátria</p> <p>RESP. TÉCNICO:  ENG.º CIVIL BRUNO LOPES DE OLIVEIRA CREA: RS 239.927 - PORT. Nº 0285/2023</p>	<p>DATA: FEVEREIRO/2024</p> <p>ÁREA: 1.128,80m²</p> <p>COORDENADAS: INDICADAS</p> <p>ESCALA: INDICADA</p> <p>DESENHO:</p>
--	---

PROPRIETÁRIO:  
  
PREFEITURA MUNICIPAL DE ROSÁRIO DO SUL  
VILMAR DE OLIVEIRA - PREF. MUNICIPAL

PRANCHA:  
  
**1/1**