

**PREFEITURA MUNICIPAL
DE ROSÁRIO DO SUL
APROVADO**

Rosário do Sul, 19/01/24

Eduarda Lemos de Sá

DEPARTAMENTO DE ENGENHARIA

EDUARDA LEMOS DE SÁ
Eng. Civil - CREA RS 243.951
Portaria 0286/2023



PREFEITURA MUNICIPAL DE ROSÁRIO DO SUL
ESTADO DO RIO GRANDE DO SUL - BRASIL
SECRETARIA MUNICIPAL DE OBRAS, VIACÃO, TRÂNSITO E TRANSPORTE
DEPARTAMENTO DE ENGENHARIA




PROJETO: PROJETO DE PAVIMENTAÇÃO ASFÁLTICA
ENDEREÇO: Av. Flores da Cunha - Trecho entre Rua Nossa Senhora do Carmo e Rua Claro Garcia Motta
RESP. TÉCNICO: <i>Bruno Lopes</i> _____ ENG. CIVIL BRUNO LOPES DE OLIVEIRA CREA: RS 239.927 - PORT. Nº 0285/2023


DATA: JANEIRO/2024
ÁREA: 3.249,67m ²
COORDENADAS: INDICADAS
ESCALA: INDICADA
DESENHO:

PROPRIETÁRIO: <i>Vilmar de Oliveira</i> _____ PREFEITURA MUNICIPAL DE ROSÁRIO DO SUL VILMAR DE OLIVEIRA - PREF. MUNICIPAL
--





PRANCHA: 1/1

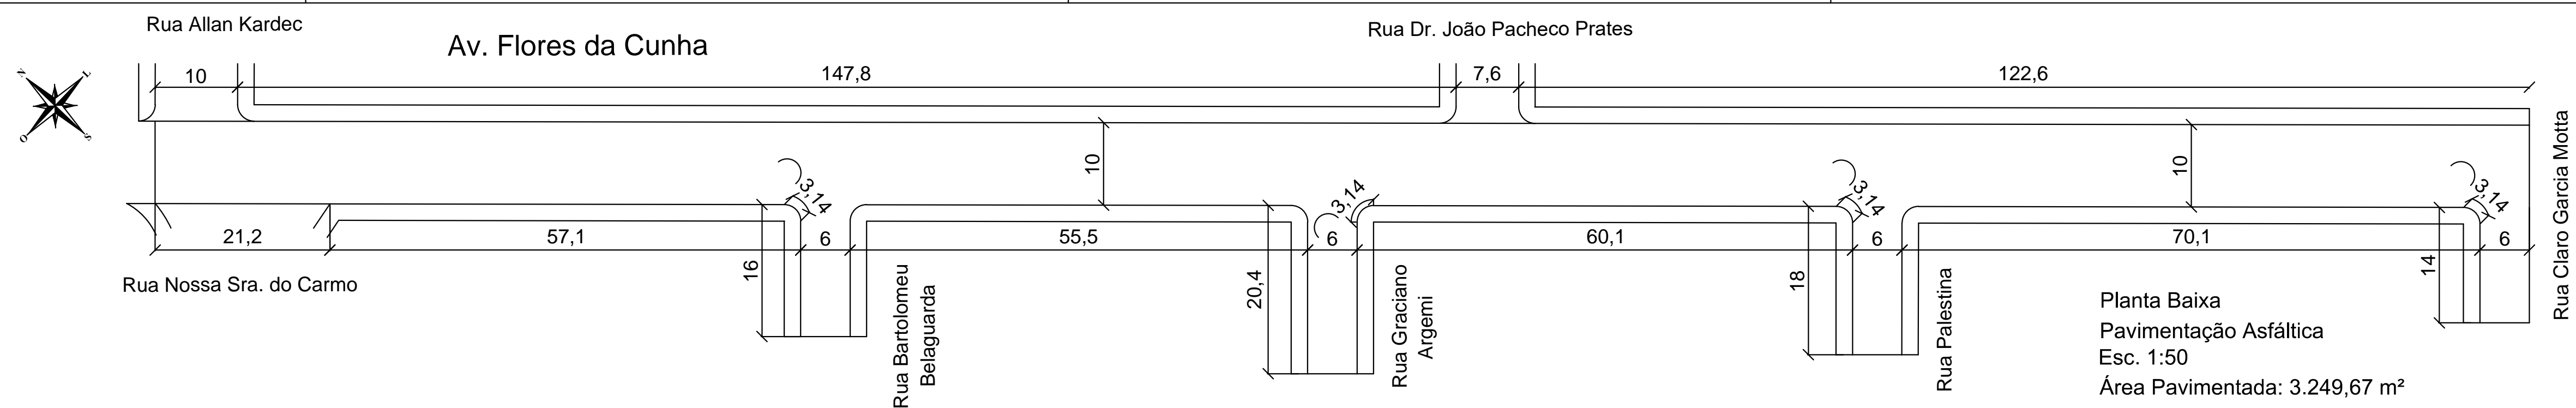

Planta Baixa
Pavimentação Asfáltica
Esc. 1:50
Área Pavimentada: 3.249,67 m²

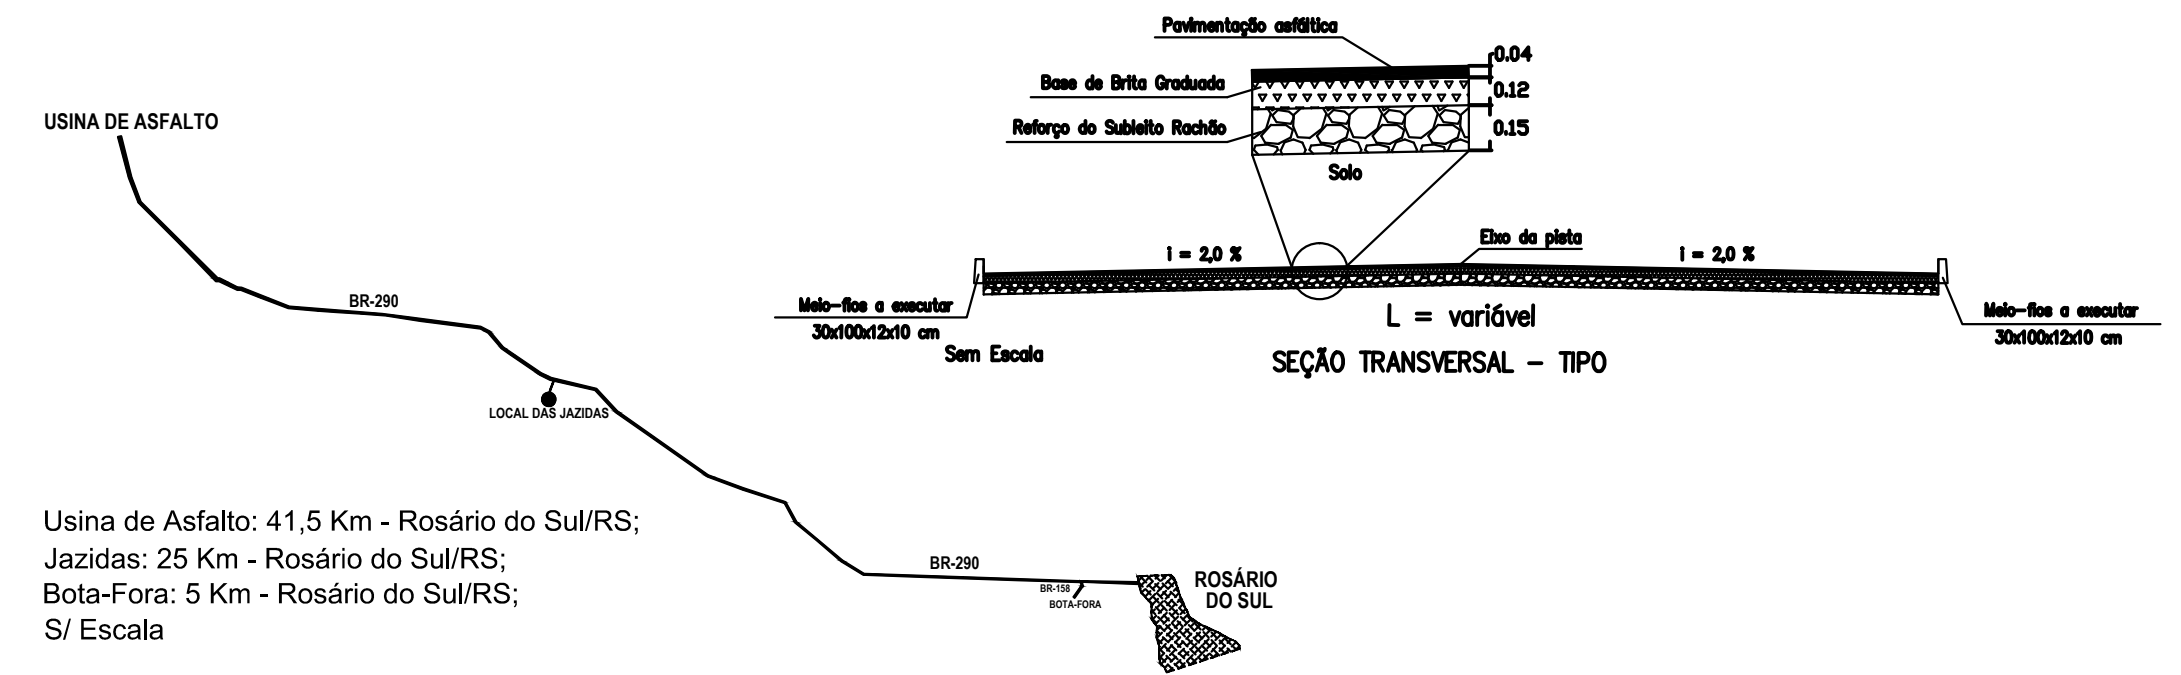

- LEGENDA
- Placa Indicativa de PARE
 - Placa Indicativa Vel. Max. PERMITIDA
 - Placa Indicativa de NOME DE RUA
 - Placa Indicativa de FAIXA DE PEDESTRE
 - Faixa de Pedestre

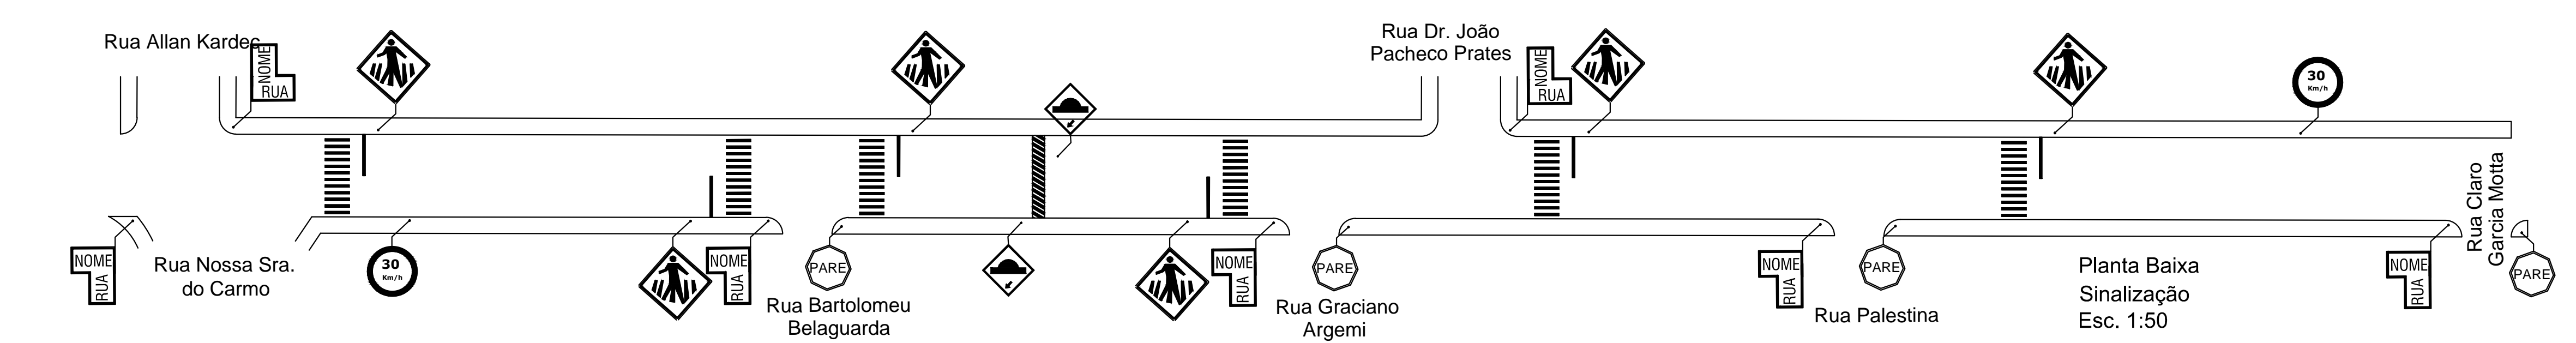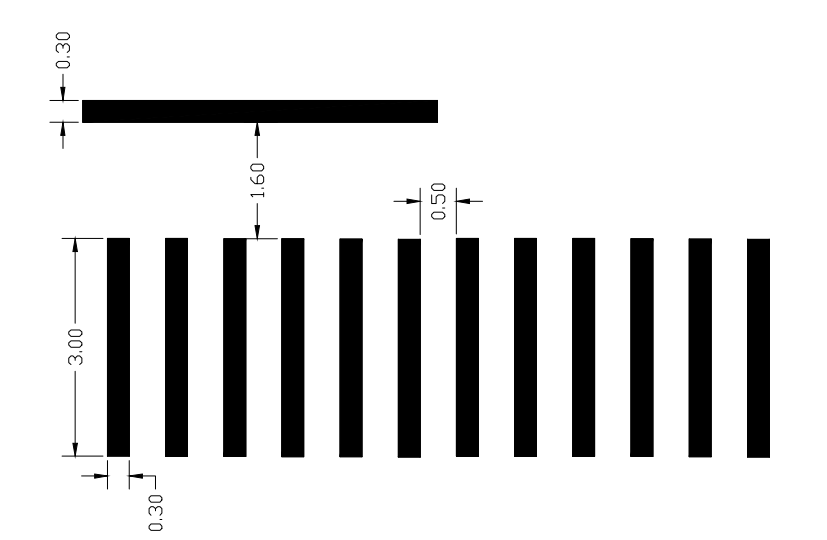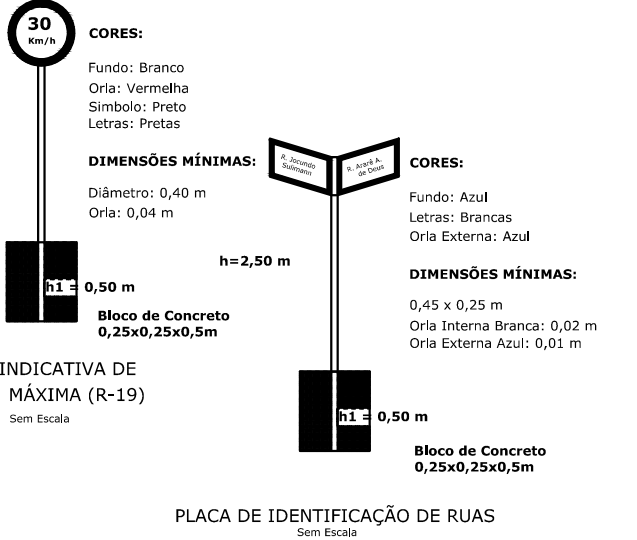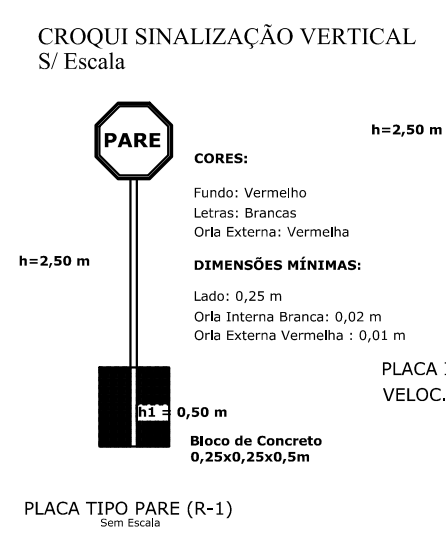

Planta Baixa
Sinalização
Esc. 1:50

PREFEITURA MUNICIPAL DE ROSÁRIO DO SUL
ESTADO DO RIO GRANDE DO SUL – BRASIL
SECRETARIA MUNICIPAL DE OBRAS, VIAÇÃO, TRÂNSITO E TRANSPORTE
DEPARTAMENTO DE ENGENHARIA

PROJETO: PROJETO DE PAVIMENTAÇÃO ASFÁLTICA	DATA: JANEIRO/2024
ENDEREÇO: Av. Flores da Cunha - Trecho entre Rua Nossa Senhora do Carmo e Rua Claro Garcia Motta	ÁREA: 3.249,67m ²
RESP. TÉCNICO: <div style="text-align: center; font-size: small;"> ENG.º CIVIL BRUNO LOPES DE OLIVEIRA CREA: RS 239.927 - PORT. Nº 0285/2023 </div>	COORDENADAS: INDICADAS
PROPRIETÁRIO: <div style="text-align: center; font-size: small;"> PREFEITURA MUNICIPAL DE ROSÁRIO DO SUL VILMAR DE OLIVEIRA - PREF. MUNICIPAL </div>	ESCALA: INDICADA
DESENHO: <div style="text-align: right; font-size: x-large; font-weight: bold;">1/1</div>	