


CORTE TRANSVERSAL: TANQUE SÉPTICO
Sem Esc.

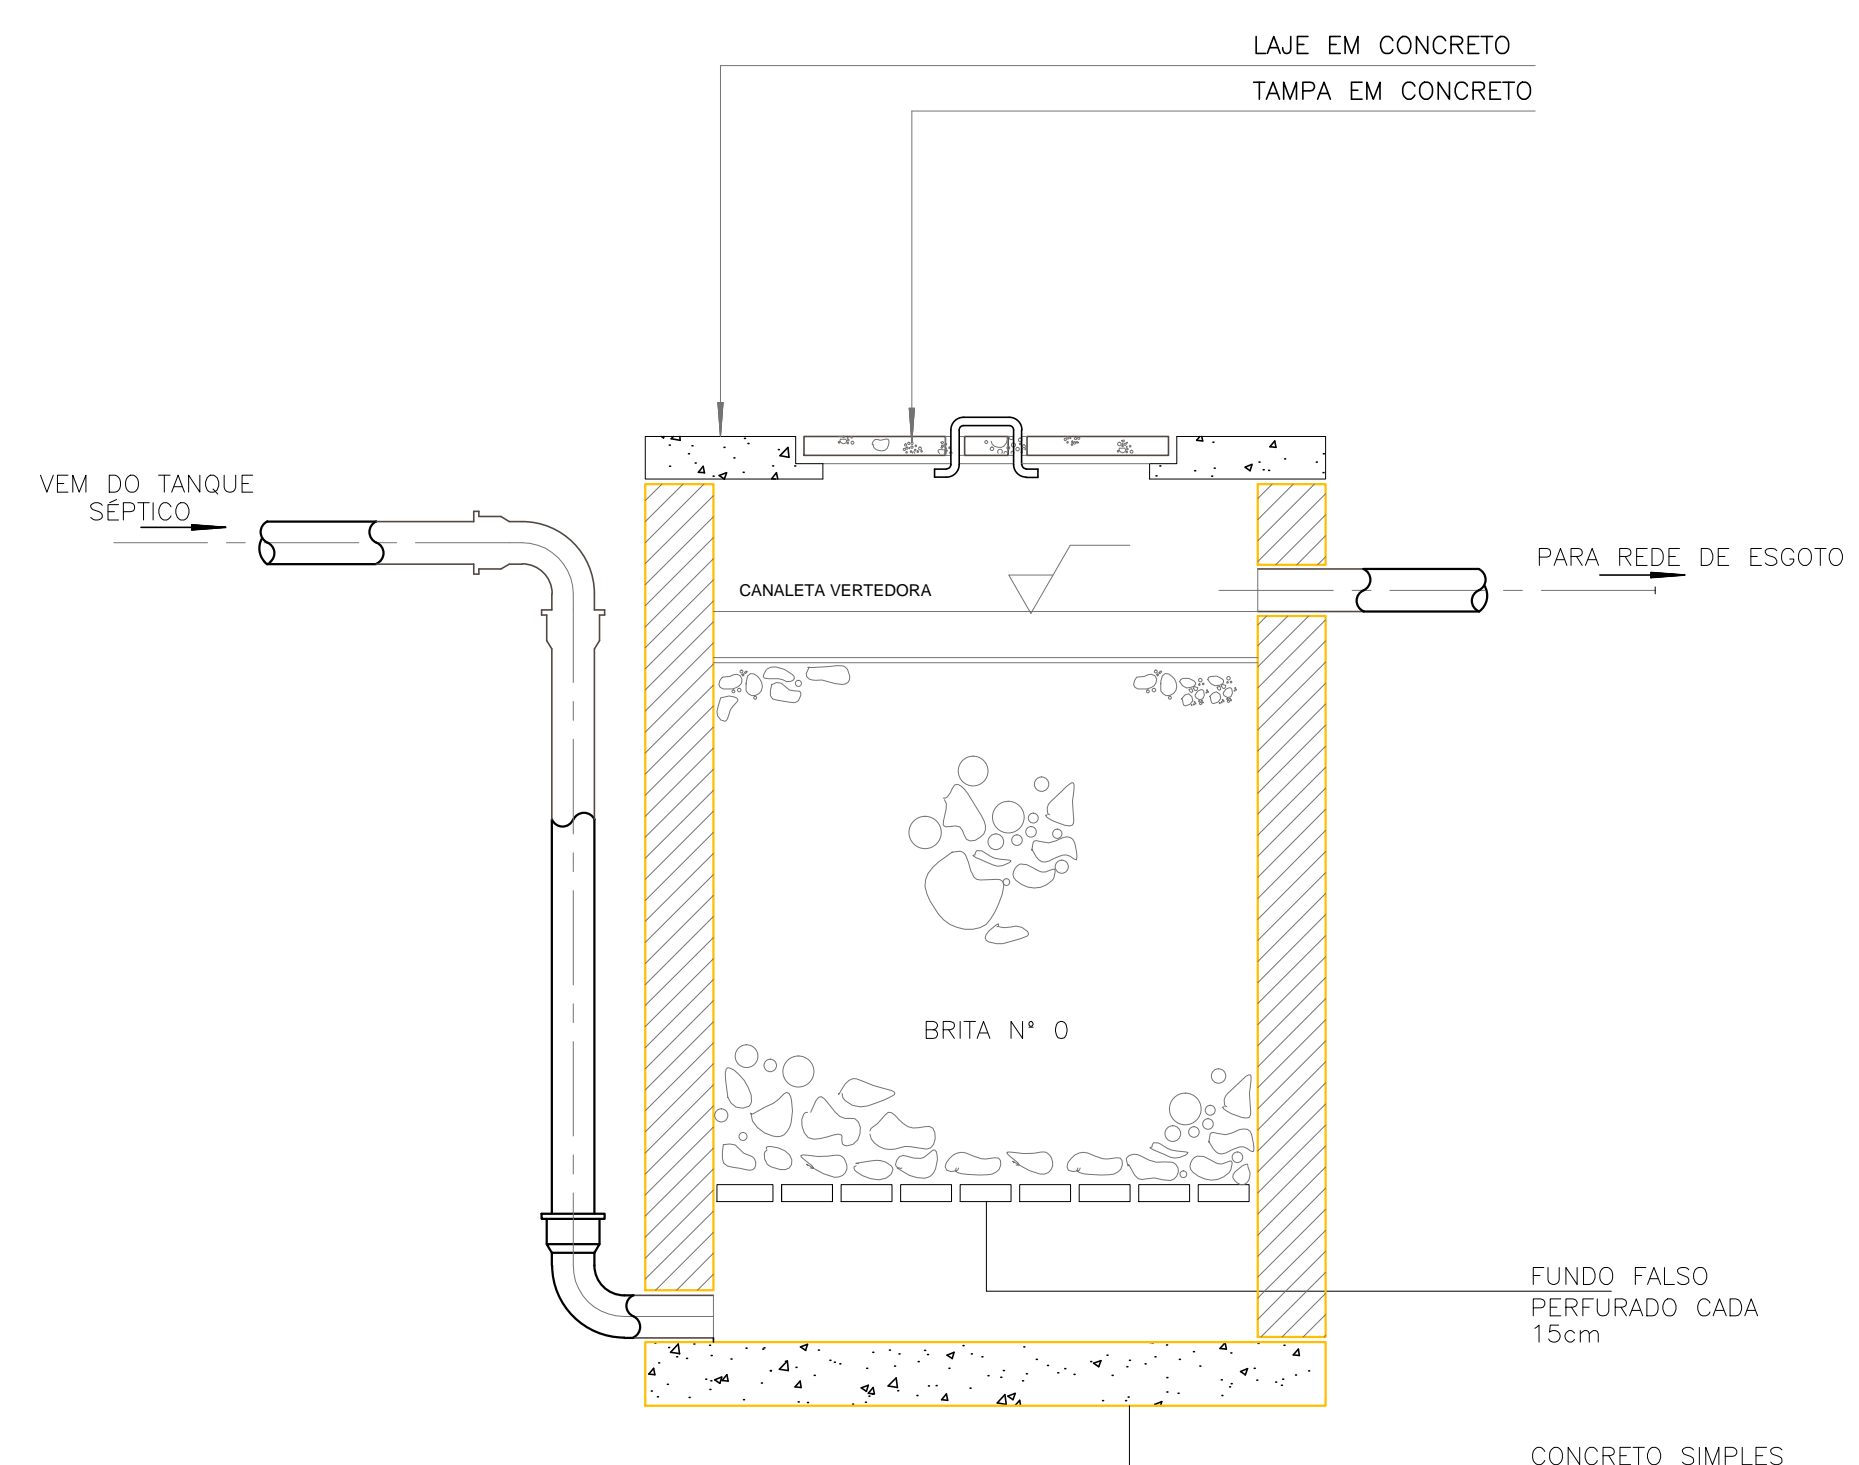

CORTE TRANSVERSAL: FILTRO ANAERÓBICO
Sem Esc.

| | | |
|---|--|---|
|  PREFEITURA MUNICIPAL DE ROSÁRIO DO SUL ESTADO DO RIO GRANDE DO SUL – BRASIL SECRETARIA MUNICIPAL DE OBRAS, VIAÇÃO, TRÂNSITO E TRANSPORTE DEPARTAMENTO DE ENGENHARIA | |  |
| | | |
| PROPRIETÁRIO: PREFEITURA MUNICIPAL DE ROSÁRIO DO SUL VILMAR DE OLIVEIRA - PREF. MUNICIPAL | | PRANCHA: 3/5 |