

**PREFEITURA MUNICIPAL  
DE ROSÁRIO DO SUL  
APROVADO**


Rosário do Sul, 11/03/2020

**DEPARTAMENTO DE ENGENHARIA**  
Petronio Pires F. Pin  
Eng. Civil - CREA/RG 137.861  
Portaria Nº 0580/2013



**PREFEITURA MUNICIPAL DE ROSÁRIO DO SUL**  
ESTADO DO RIO GRANDE DO SUL - BRASIL  
SECRETARIA MUNICIPAL DE OBRAS, VIAÇÃO, TRÂNSITO E TRANSPORTE  
DEPARTAMENTO DE ENGENHARIA

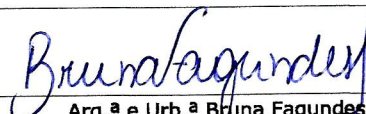

PROJETO:	REVITALIZAÇÃO E URBANIZAÇÃO DA PRAIA DAS AREIAS BRANCAS PISTA DE CAMINHADA E PASSEIO
PRANCHA:	PLANTA BAIXA - 1º TRECHO
ENDEREÇO:	Rua Vereador Adil Bentes, Bairro Areias Brancas
RESP. TÉCNICO:	 Arq.ª e Urb.ª Bruna Fagundes CAU: A155895-1   PORT. Nº 970/2019

DATA:	NOVEMBRO/ 2019
ÁREA:	1.450,42m <sup>2</sup>
LOTE:	
QUADRA:	
ESCALA:	INDICADA
DESENHO:	


PROPRIETÁRIO:

  
ZILASE JOBIM ARGEMI ROSIGNOLLO - PREFEITA MUNICIPAL  
PREFEITURA MUNICIPAL DE ROSÁRIO DO SUL

PRANCHA:

1'''''


# 1º TRECHO

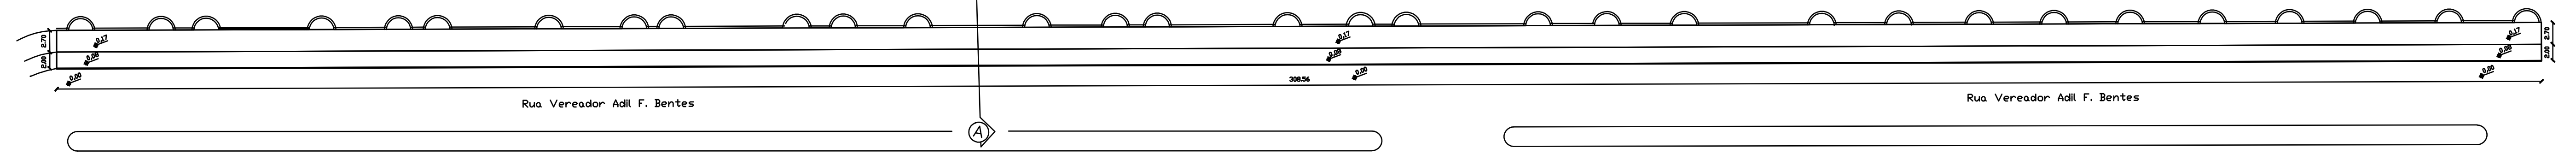



PLANTA BAIXA - 1º TRECHO  
Esc. 1:350




DETALHE MURO DE CONTENÇÃO  
Esc. 1:75

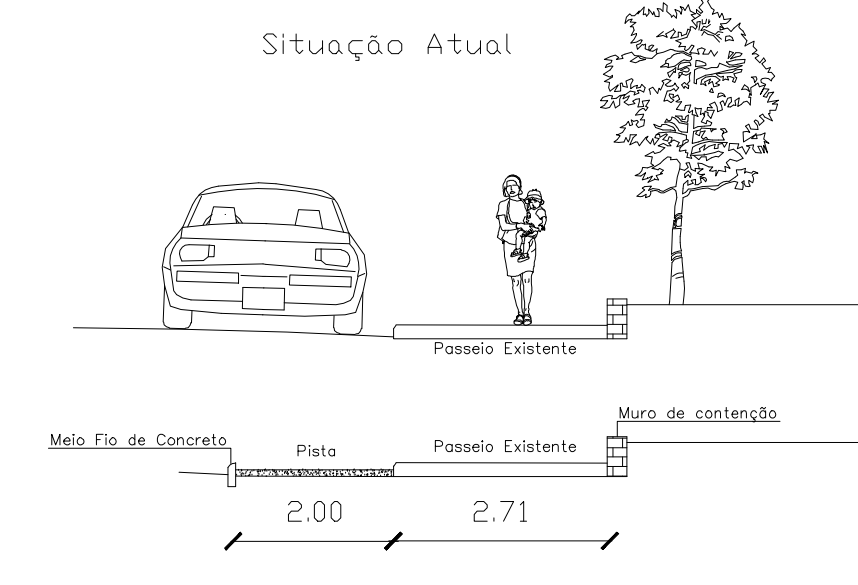

CORTE AA'  
Esc. 1:75

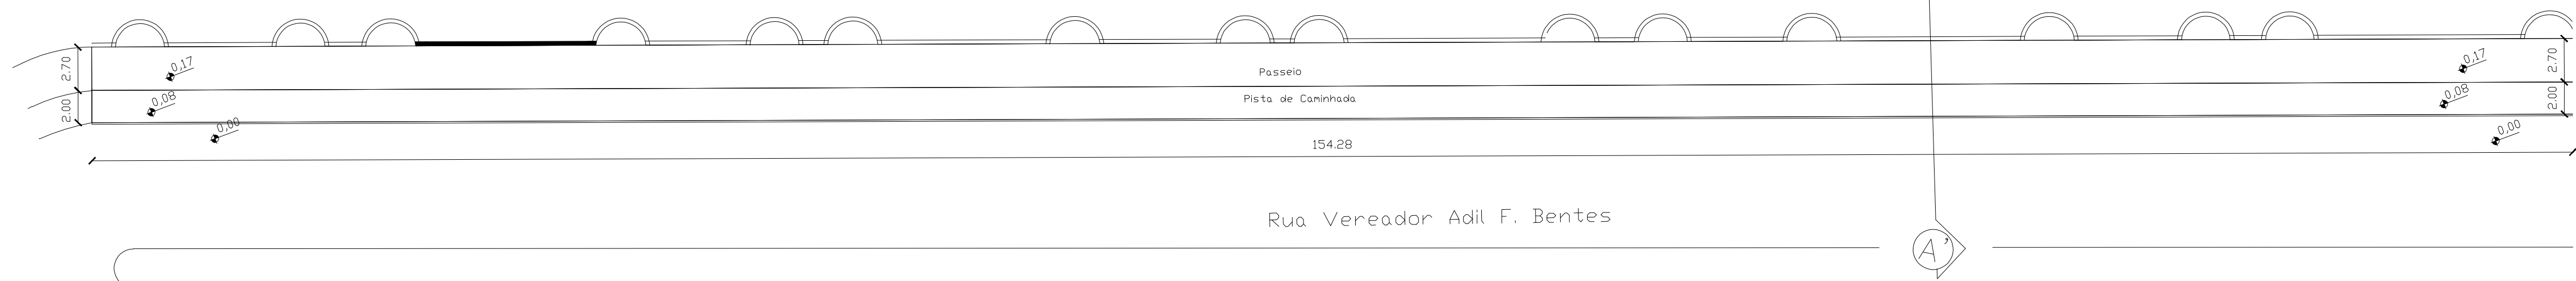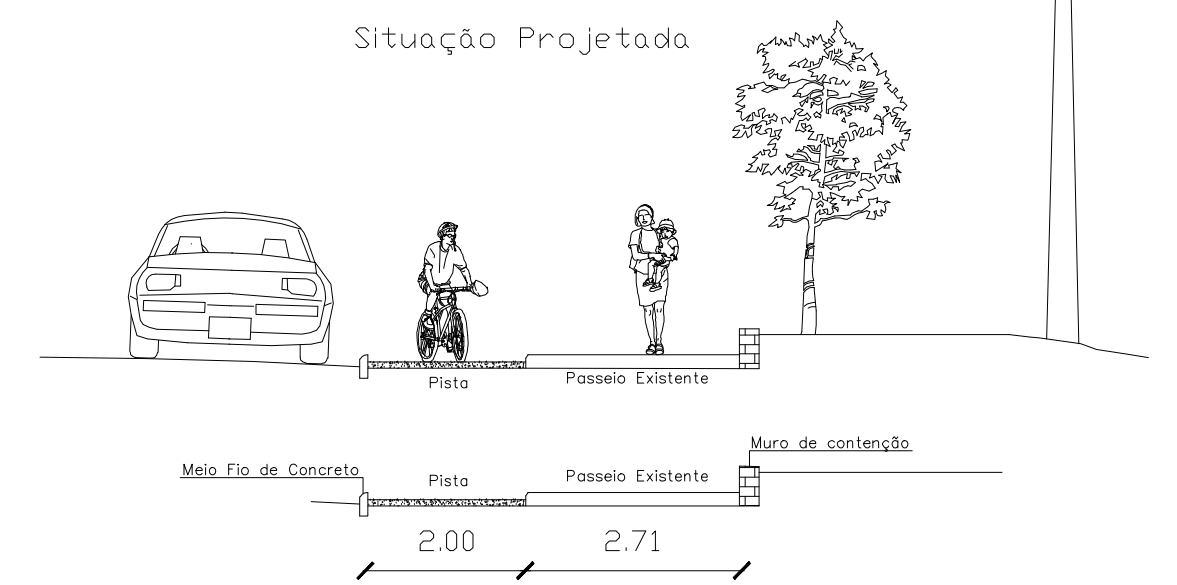

PLANTA BAIXA - 1º TRECHO 'A'  
Esc. 1:200

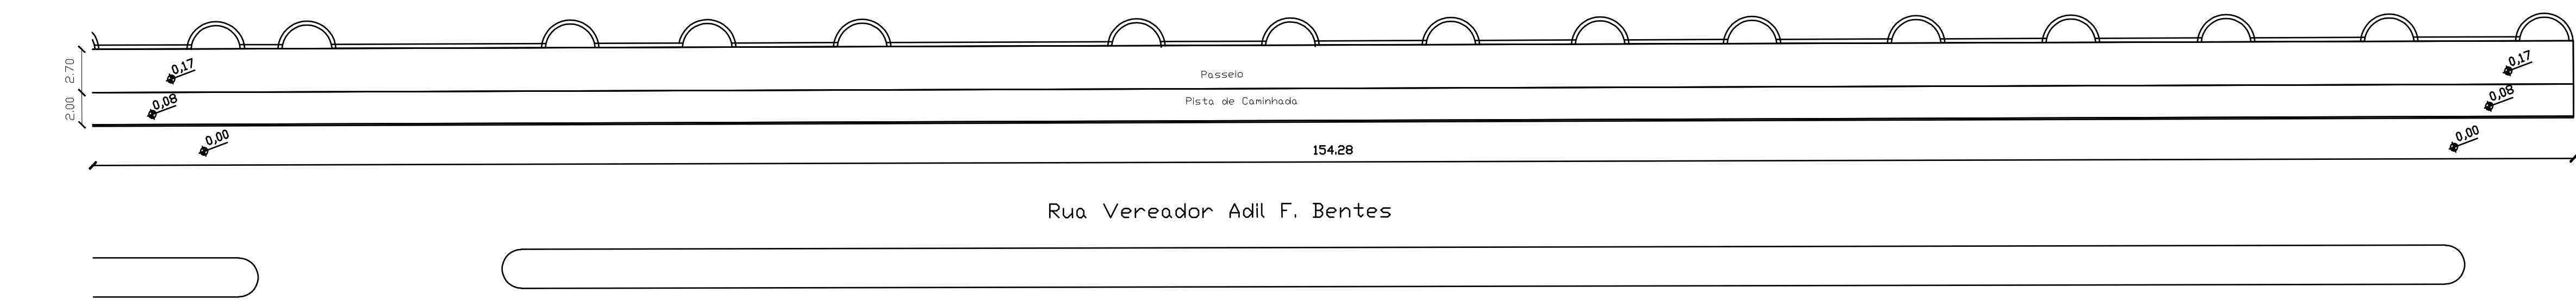

PLANTA BAIXA - 1º TRECHO 'B'  
Esc. 1:200

 <b>PREFEITURA MUNICIPAL DE ROSÁRIO DO SUL</b> ESTADO DO RIO GRANDE DO SUL - BRASIL SECRETARIA MUNICIPAL DE OBRAS, VIAÇÃO, TRÂNSITO E TRANSPORTE DEPARTAMENTO DE ENGENHARIA		
PROJETO: REVITALIZAÇÃO E URBANIZAÇÃO DA PRAIA DAS AREIAS BRANCAS FESTA DE CAMINHADA E PASSEIO	DATA: <b>NOVEMBRO/2019</b>	ÁREA: <b>1.450,42m²</b>
FRANCHA: <b>PLANTA BAIXA - 1º TRECHO</b>	LOTE:	QUADRA:
ENDEREÇO: <b>Rua Vereador Adil Bentes, Bairro Areias Brancas</b>	REGULA:	INSCRIÇÃO:
RESP. TÉCNICO:	An.º e Lic.º: Bruno Rodrigues CAU: A155895-1   PORT. Nº 870/2019	PROPRIETÁRIO:
ZILASE ZOBIN ARGENTI ROSENBLUD - PREFEITA MUNICIPAL PREFEITURA MUNICIPAL DE ROSÁRIO DO SUL		FRANCHA: <b>1</b>