

PREFEITURA MUNICIPAL
DE ROSÁRIO DO SUL
APROVADO

Rosário do Sul, 16/03/2020

DEPARTAMENTO DE ENGENHARIA
Petronio Pires Facin
Eng. Civil - CREA/RS 157.861
Portaria N° 0580/2013



PREFEITURA MUNICIPAL DE ROSÁRIO DO SUL
ESTADO DO RIO GRANDE DO SUL - BRASIL
SECRETARIA MUNICIPAL DE OBRAS, VIAÇÃO, TRÂNSITO E TRANSPORTE
DEPARTAMENTO DE ENGENHARIA



PROJETO:
REVITALIZAÇÃO E URBANIZAÇÃO DA PRAIA DAS AREIAS BRANCAS
PISTA DE CAMINHADA E PASSEIO

PRANCHA:
PLANTA BAIXA - 2º TRECHO

ENDEREÇO:
Rua Vereador Adil Bentes, Bairro Areias Brancas

RESP. TÉCNICO:
Bruna Fagundes
Arquiteta e Urbanista
CAU A155895-1
Portaria N° 0970/2019

Bruna Fagundes

DATA: NOVEMBRO/ 2019

ÁREA: 745,82m²

LOTE:

QUADRA:

ESCALA: INDICADA

DESENHO:


PROPRIETÁRIO:

Zilase Jobim Argem Rosignollo


ZILASE JOBIM ARGEM ROSIGNOLLO - PREFEITA MUNICIPAL
PREFEITURA MUNICIPAL DE ROSÁRIO DO SUL

PRANCHA:


1

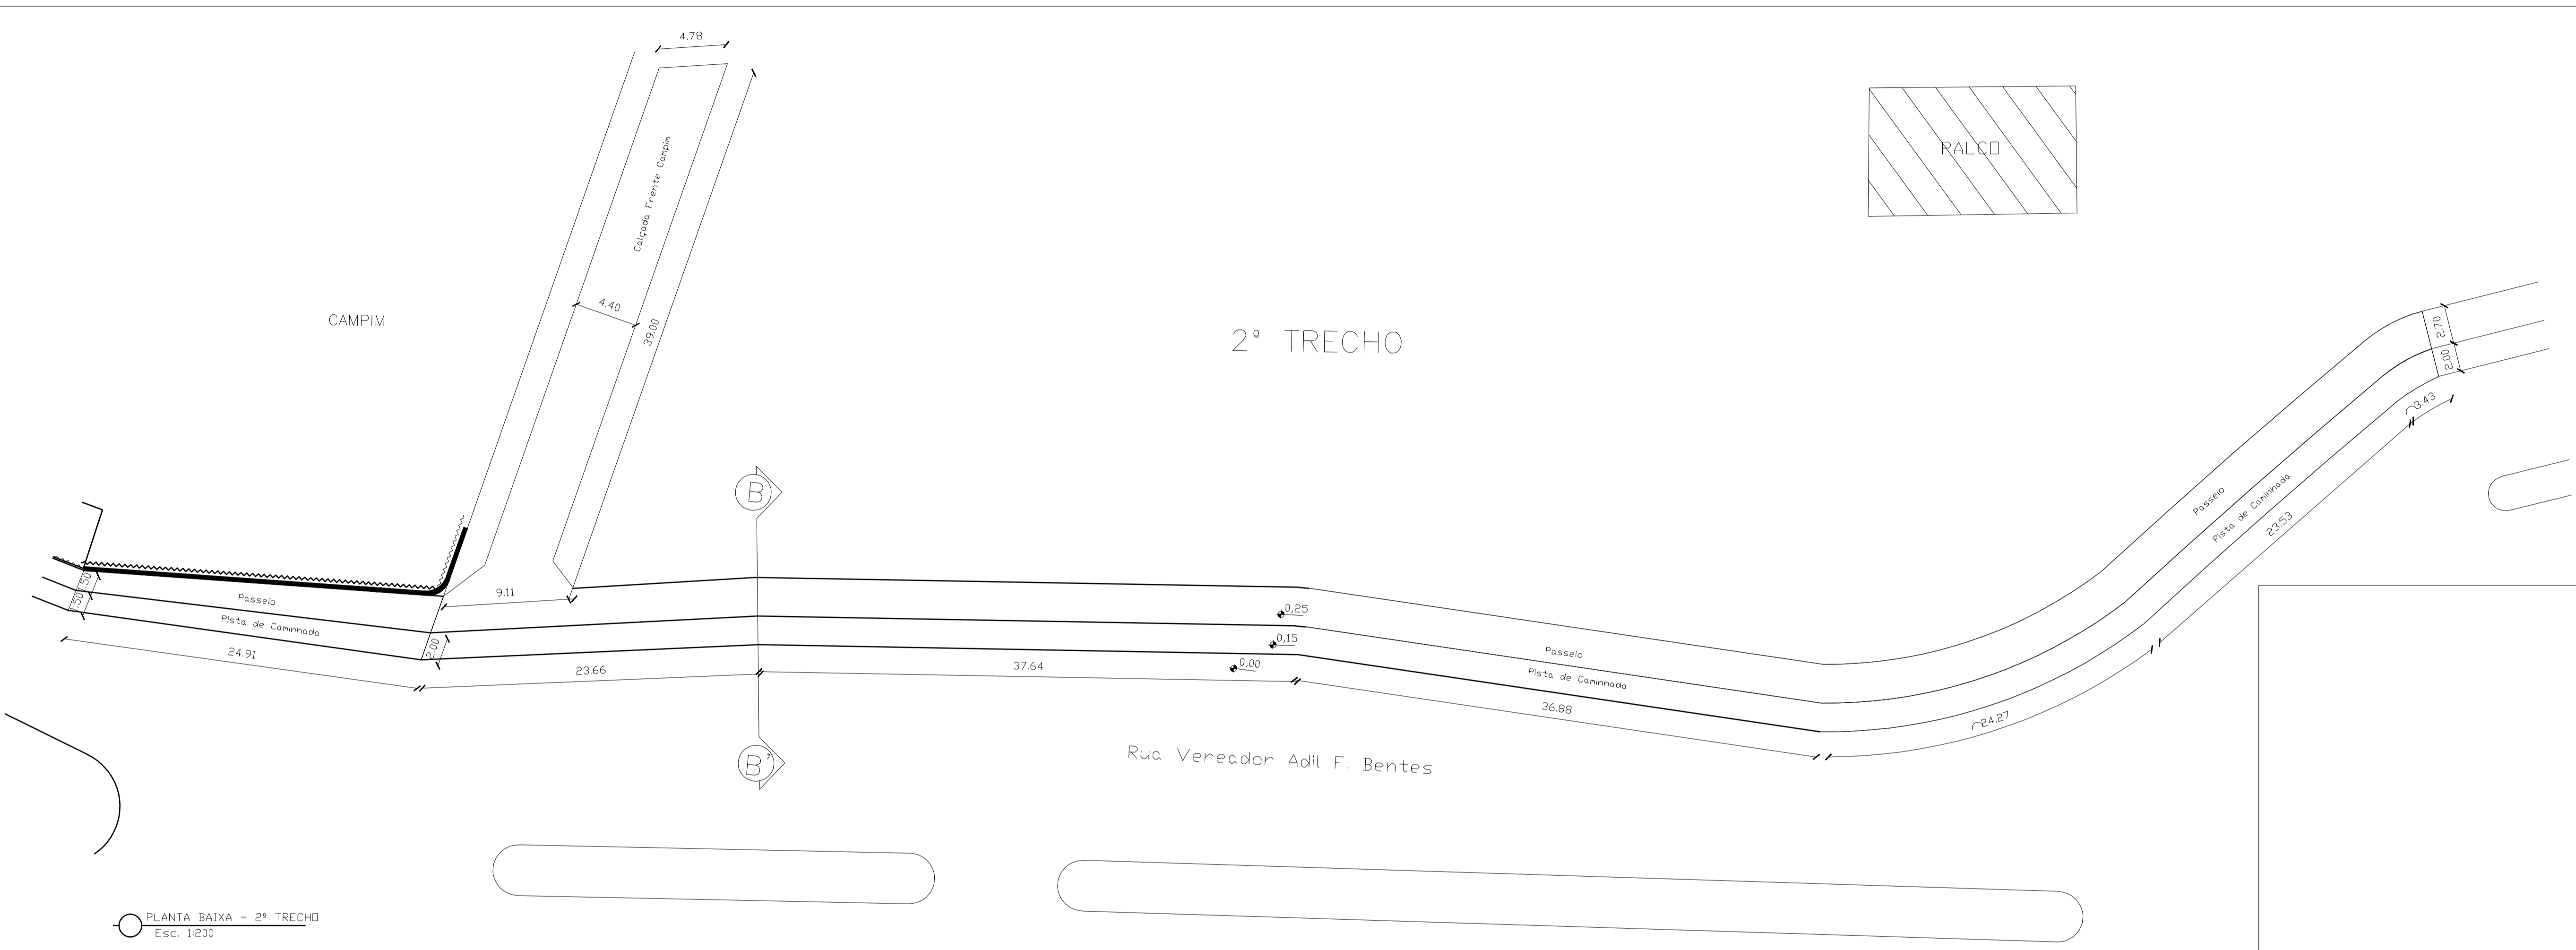

PLANTA BAIXA - 2º TRECHO
Esc. 1:200

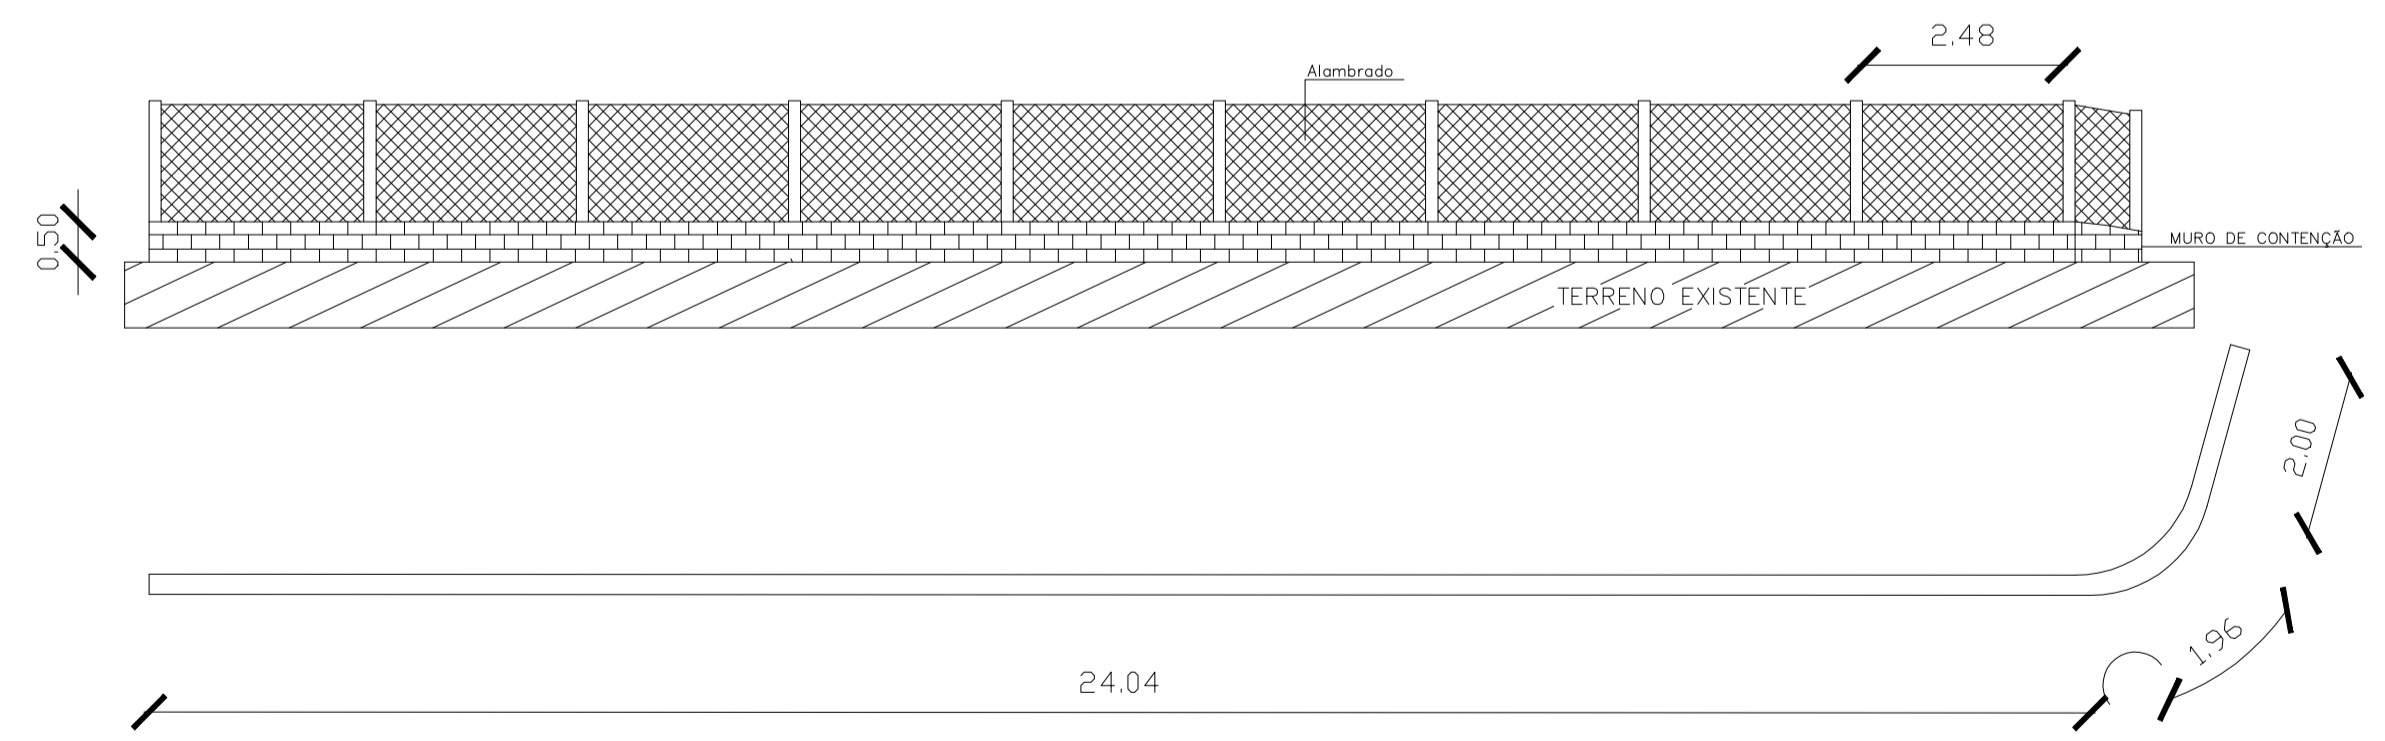

DETALHE MURO DE CONTENÇÃO
Esc. 1:75

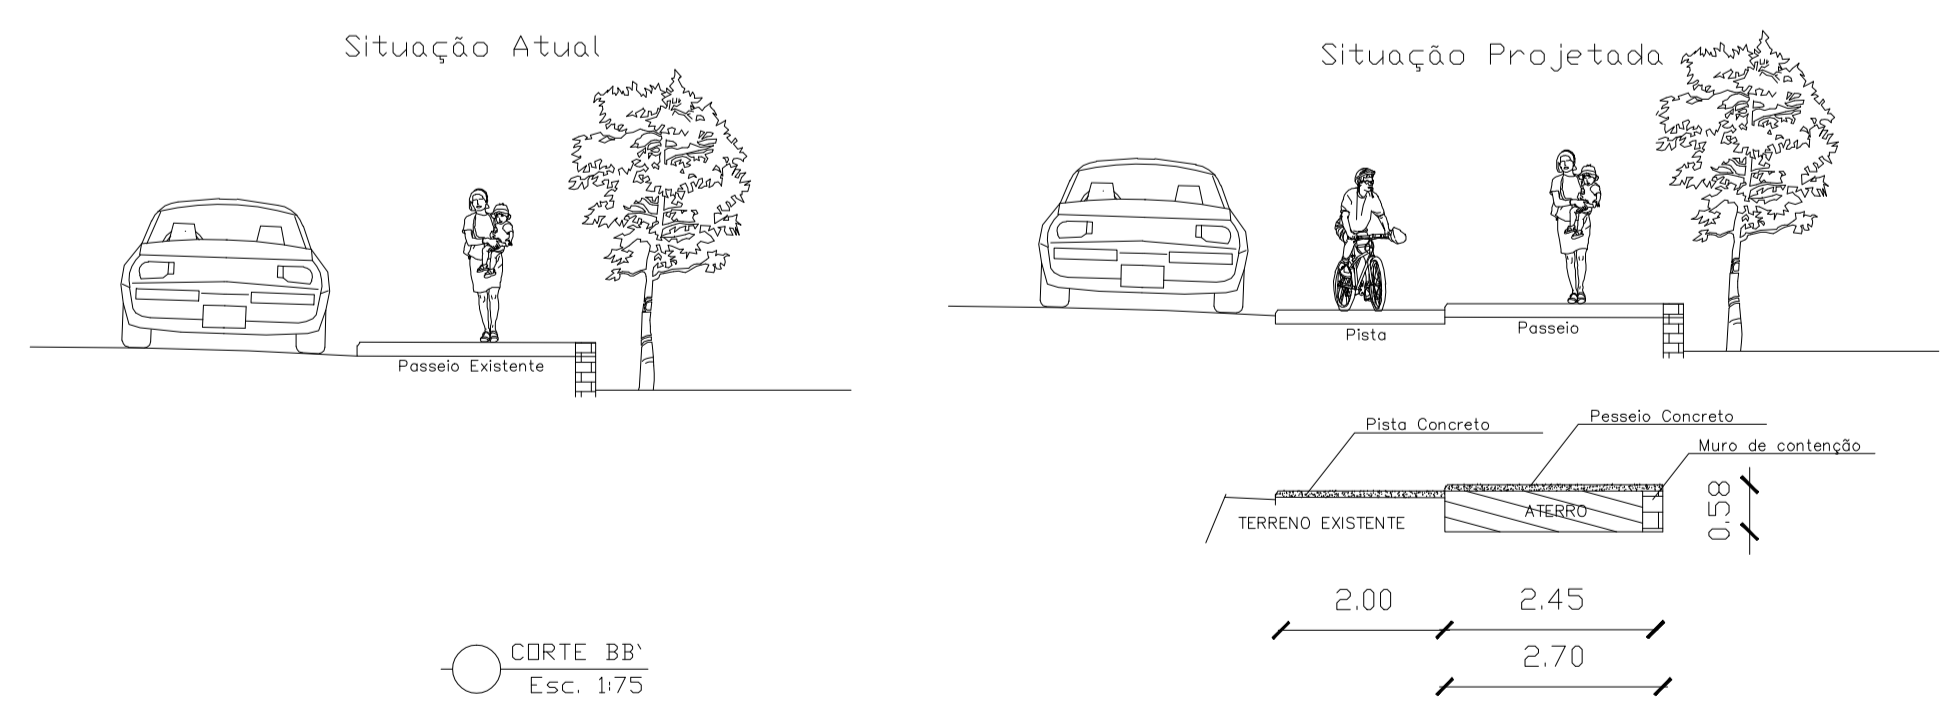

CORTE BB'
Esc. 1:75

PREFEITURA MUNICIPAL DE ROSÁRIO DO SUL ESTADO DO RIO GRANDE DO SUL - BRASIL SECRETARIA MUNICIPAL DE OBRAS, VIACÃO, TRÂNSITO E TRANSPORTE DEPARTAMENTO DE ENGENHARIA		
PROJETO: REVITALIZAÇÃO E URBANIZAÇÃO DA PRAIA DAS AREIAS BRANCAS PISTA DE CAMINHADA E PASSEIO	DATA: NOVEMBRO/ 2019 ÁREA: 745,82m² LOTE:	
FRANCHA: PLANTA BAIXA - 2º TRECHO	QUADELA:	ESCALA: INDICADA
ENDEREÇO: Rua Vereador Adil Bentes, Bairro Areias Brancas	RESP. TÉCNICO:	DESINHA:
PROPRIETÁRIO:	PREFEITURA MUNICIPAL DE ROSÁRIO DO SUL	FRANCHA: 1