


PREFEITURA MUNICIPAL DE ROSÁRIO DO SUL
ESTADO DO RIO GRANDE DO SUL - BRASIL
SECRETARIA MUNICIPAL DE OBRAS, VIACÃO, TRÂNSITO E TRANSPORTE
DEPARTAMENTO DE ENGENHARIA






PROJETO:	REFORMA DA EDIFICAÇÃO SECRETARIA DE SAÚDE / FARMÁCIA, VIGILÂNCIA SANITÁRIA E SAMU
PRANCHA:	PROJETO PLUVIAL E SANITÁRIO
ENDEREÇO:	Rua Amaro Souto, 1663, bairro Ana Luiza
RESP. TÉCNICO:	 ENG.º CIVIL BRUNO LOPES DE OLIVEIRA CREA: RS 239.927 - PORT. Nº 0285/2023


DATA:	OUTUBRO/ 2023
ÁREA DO LOTE:	1.078,55 m ²
ÁREA CONSTRUÍDA:	307, 09 m ²
ESCALA:	INDICADA

PROPRIETÁRIO:	 PREFEITURA MUNICIPAL DE ROSÁRIO DO SUL VILMAR DE OLIVEIRA - PREF. MUNICIPAL
----------------------	---

PRANCHA:	3/5
-----------------	------------

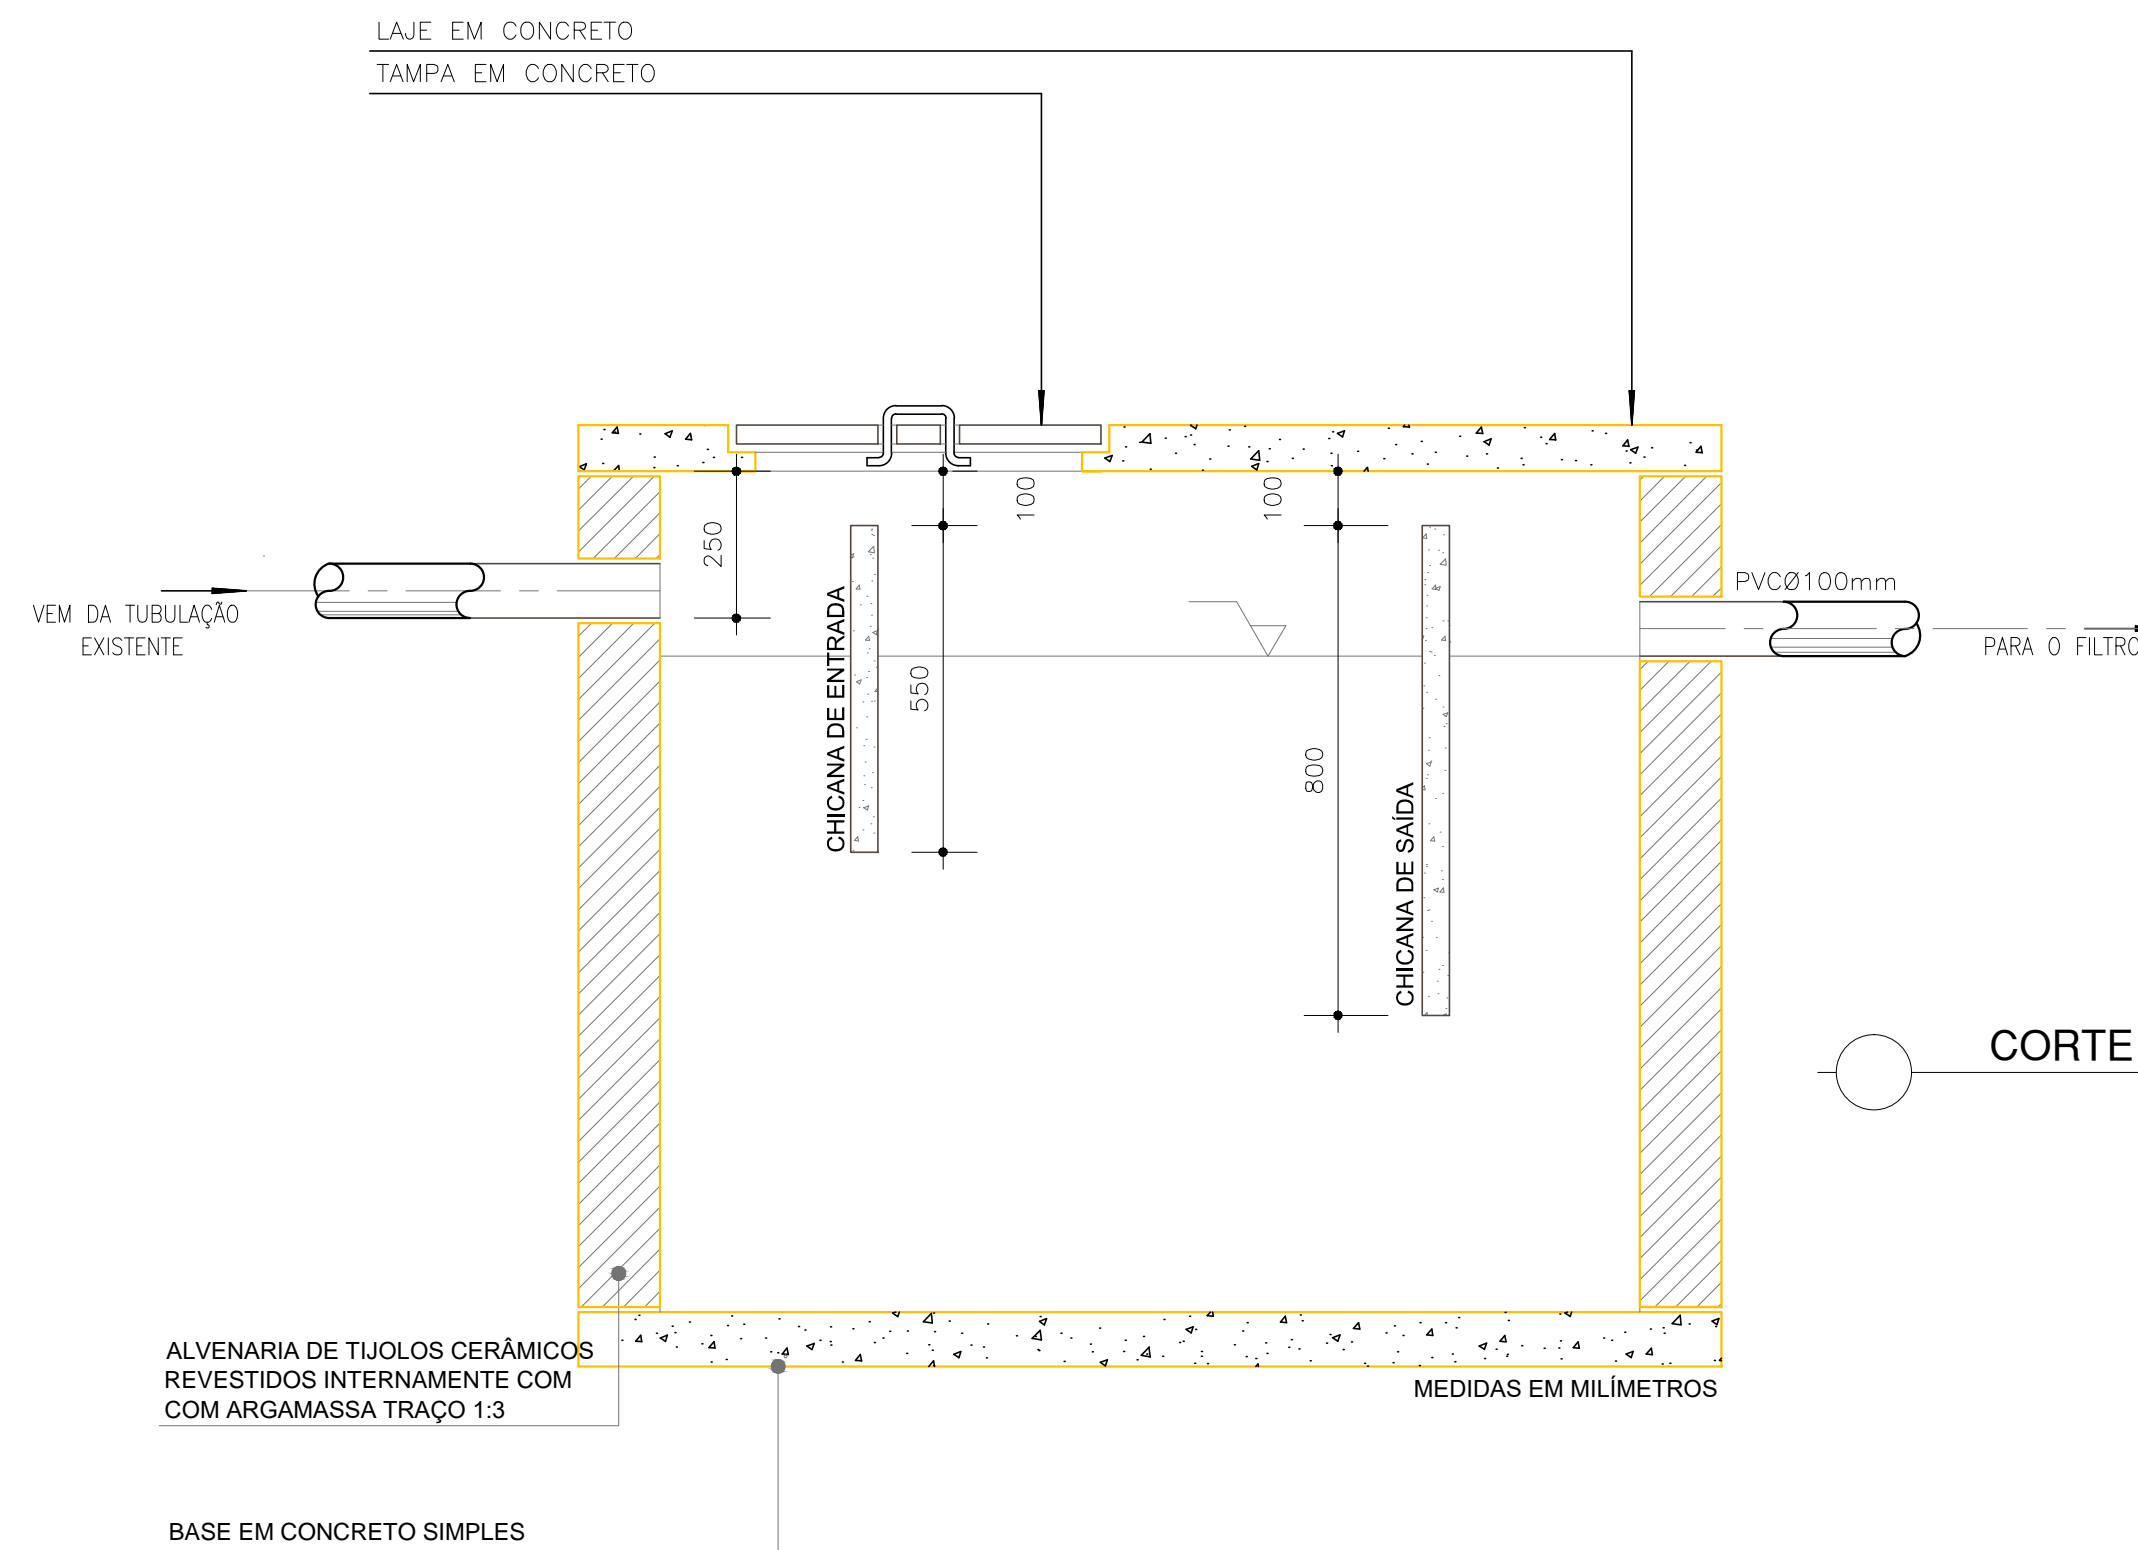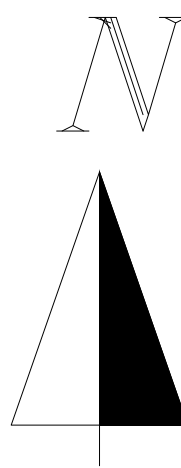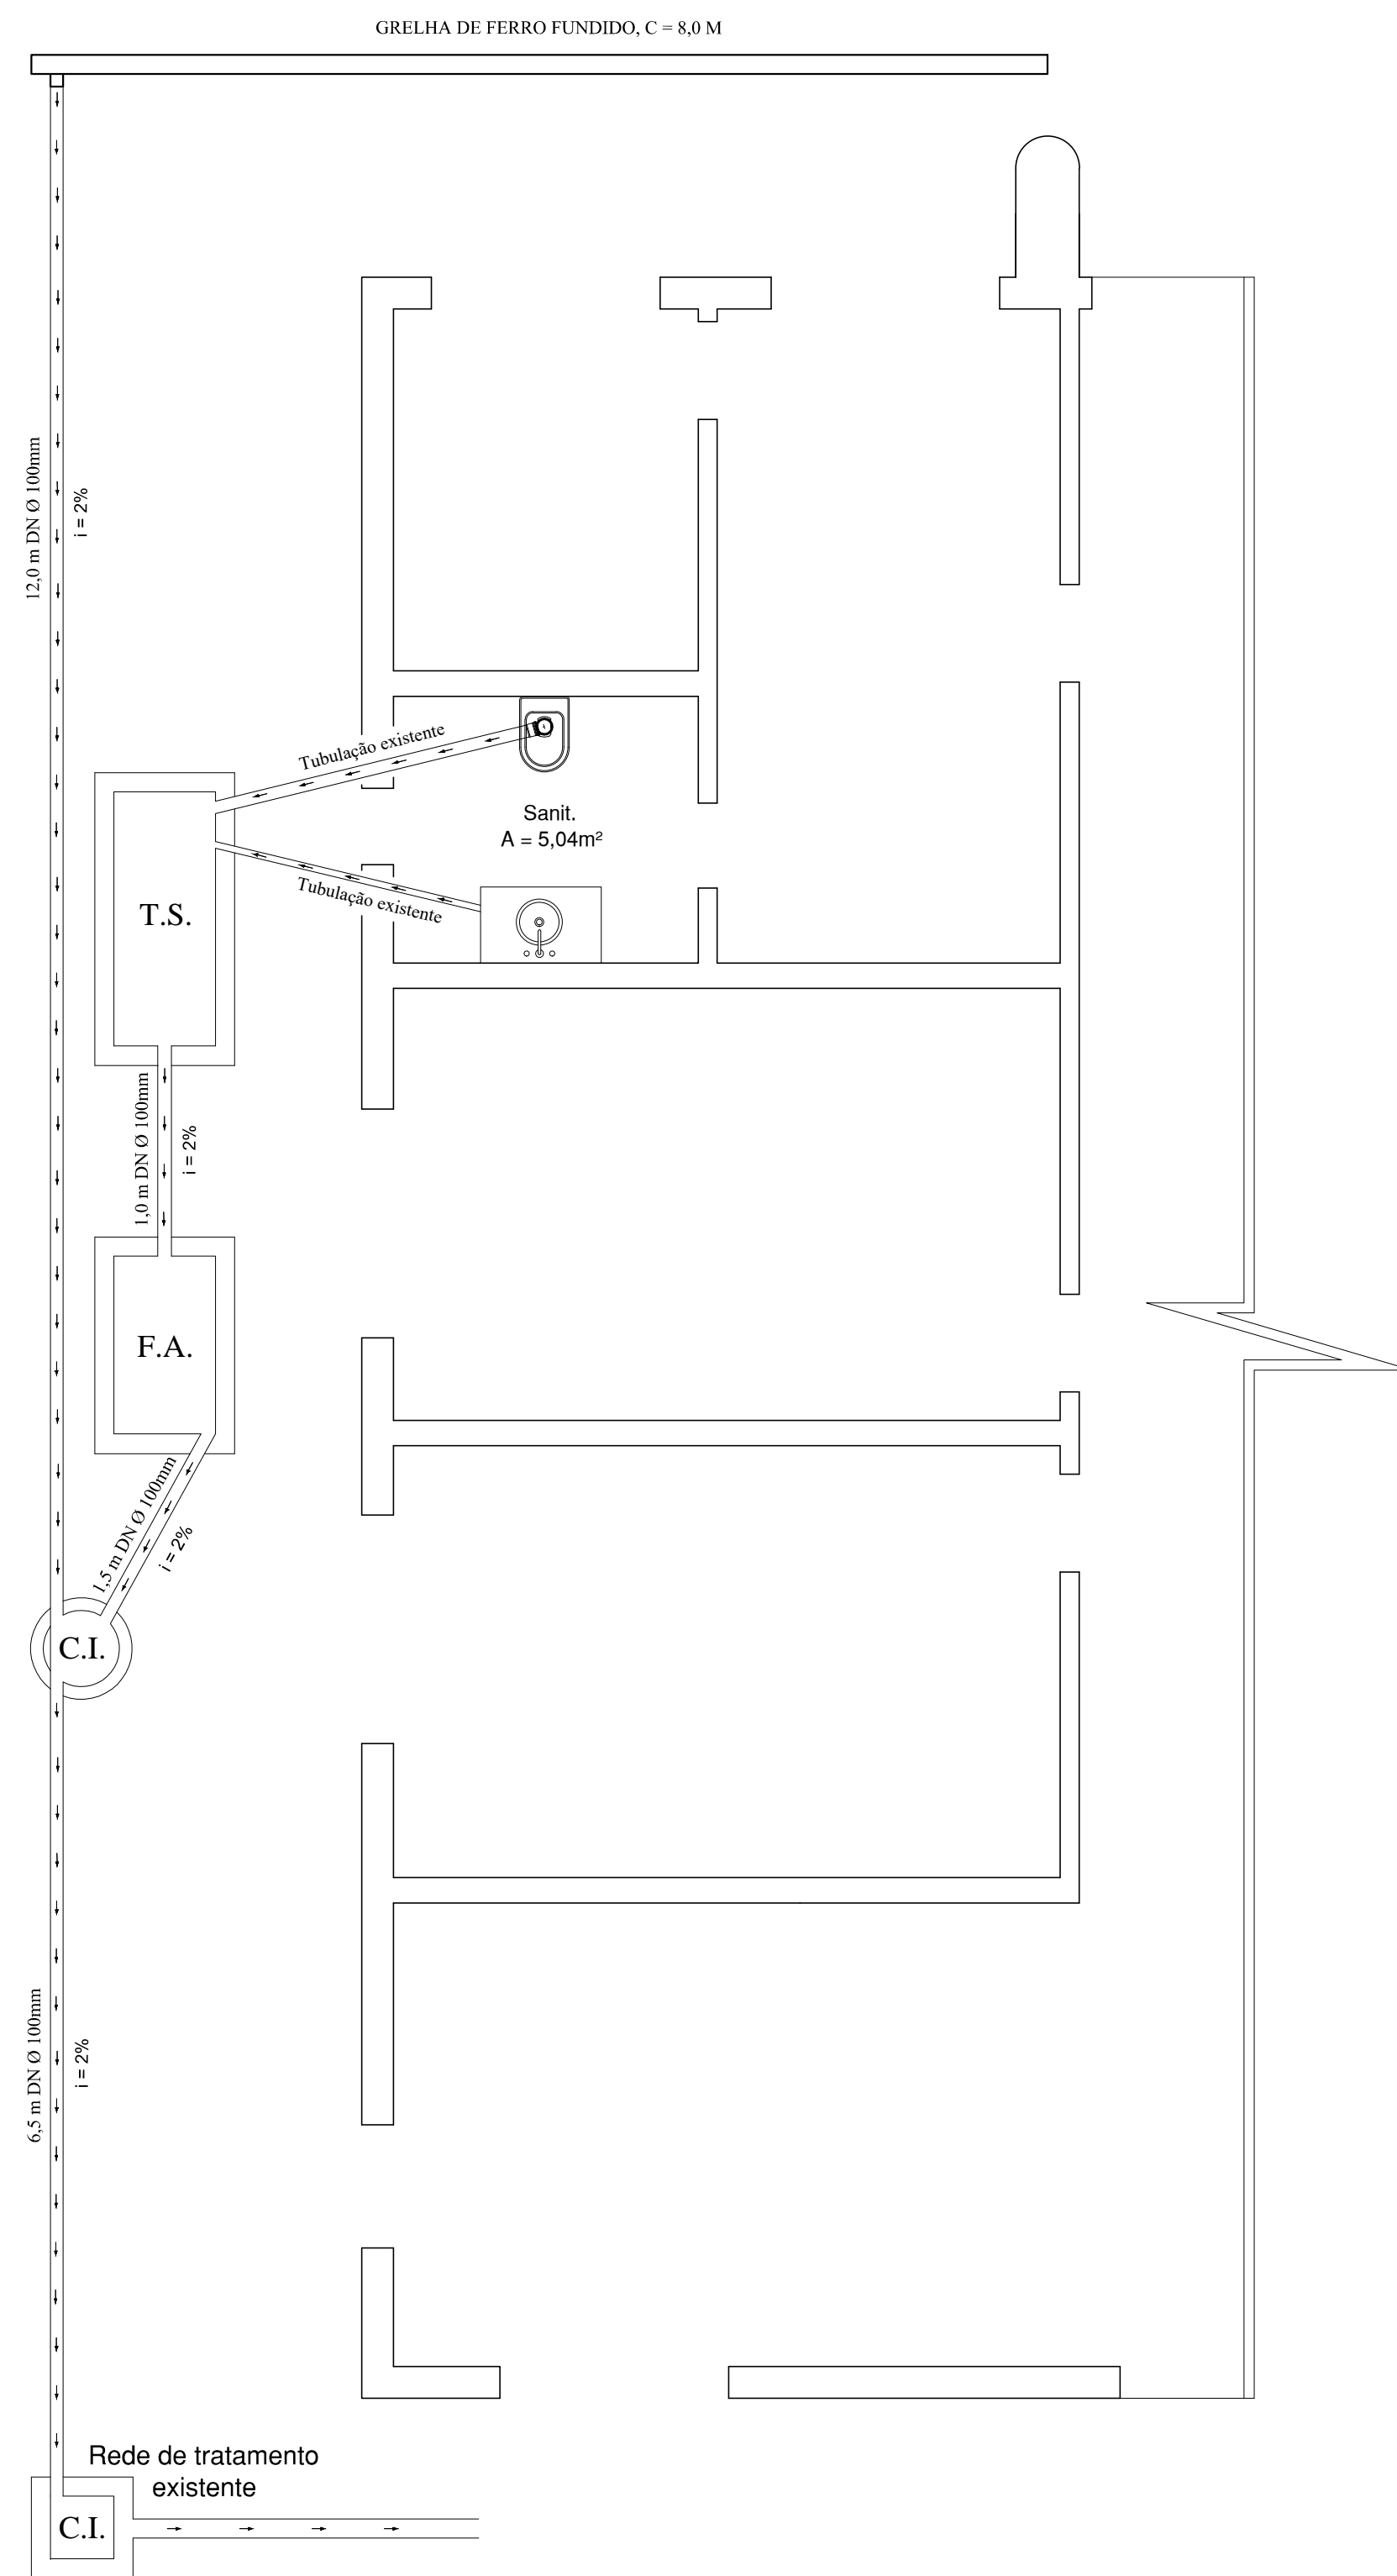

CORTE TRANSVERSAL: TANQUE SÉPTICO
Sem Esc.

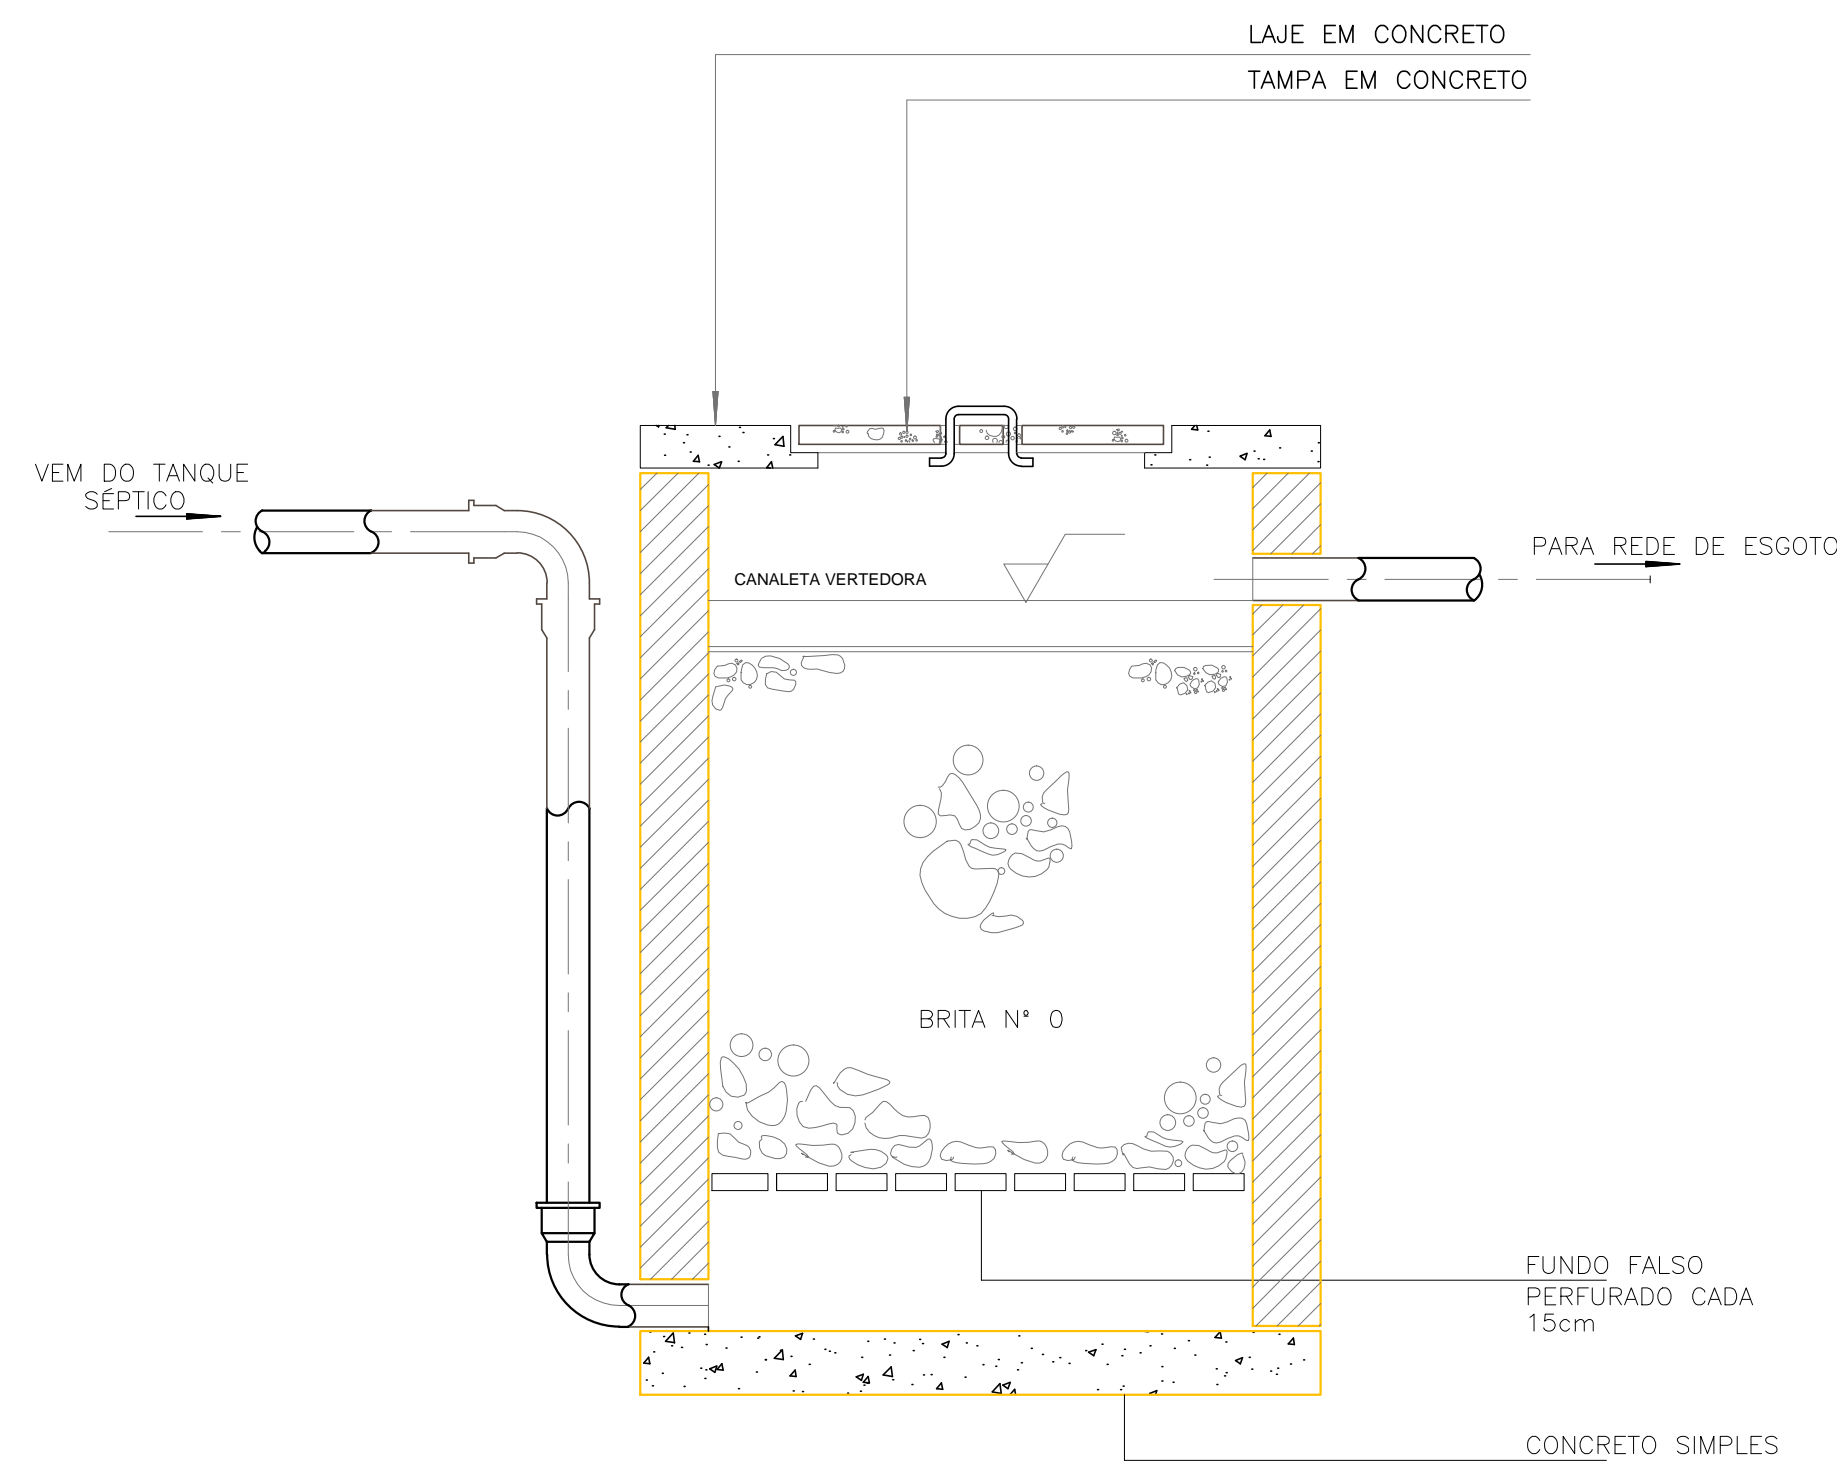

CORTE TRANSVERSAL: FILTRO ANAERÓBICO
Sem Esc.

INSTALAÇÕES PLUVIAIS E SANITÁRIAS

Esc. 1/50

PREFEITURA MUNICIPAL DE ROSÁRIO DO SUL
ESTADO DO RIO GRANDE DO SUL – BRASIL
SECRETARIA MUNICIPAL DE OBRAS, VIAÇÃO, TRÂNSITO E TRANSPORTE
DEPARTAMENTO DE ENGENHARIA

PROJETO: REFORMA DA EDIFICAÇÃO SECRETARIA DE SAÚDE / FARMÁCIA, VIGILÂNCIA SANITÁRIA E SAMU	DATA: OUTUBRO/ 2023
PRANCHA: PROJETO PLUVIAL E SANITÁRIO	ÁREA DO LOTE: 1.078,55 m ²
ENDEREÇO: Rua Amaro Souto, 1663, bairro Ana Luiza	ÁREA CONSTRUÍDA: 307,09 m ²
RESP. TÉCNICO: ENG.º CIVIL BRUNO LOPES DE OLIVEIRA CREA: RS 239.927 - PORT. Nº 0285/2023	ESCALA: INDICADA

PROPRIETÁRIO: PREFEITURA MUNICIPAL DE ROSÁRIO DO SUL VILMAR DE OLIVEIRA - PREF. MUNICIPAL	PRANCHA: 3/5
---	------------------------