



A Corte AA

Escala: 1:50

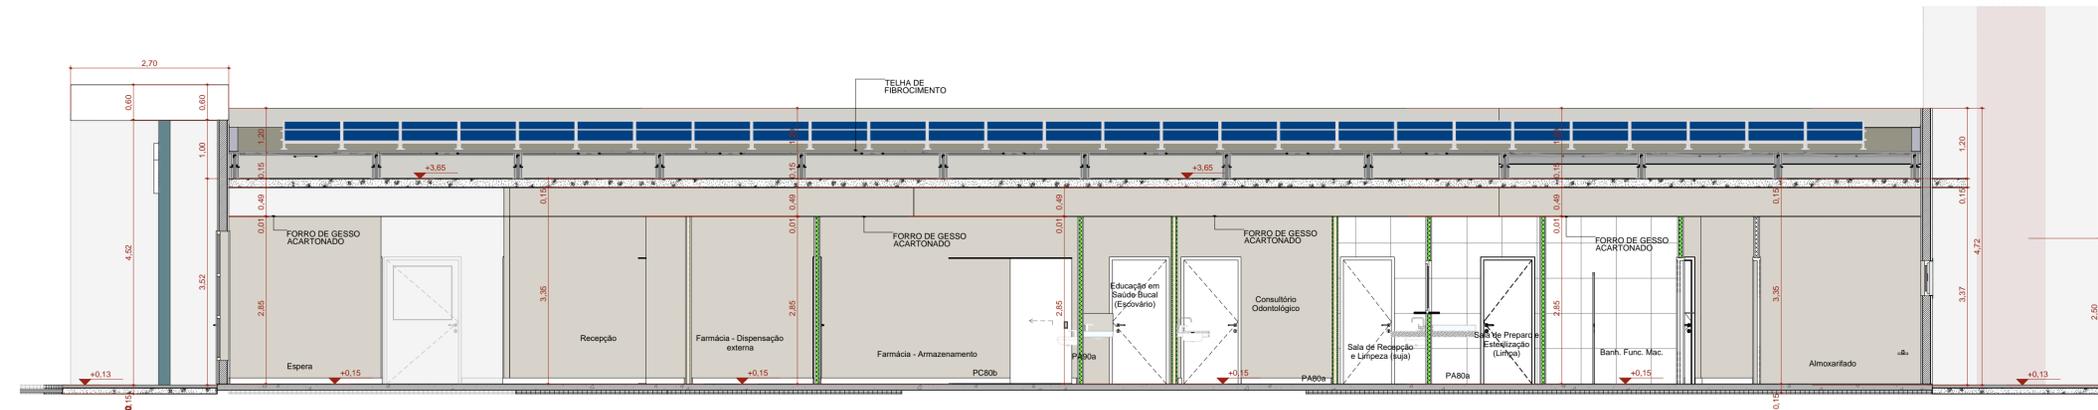


B Corte BB

Escala: 1:50

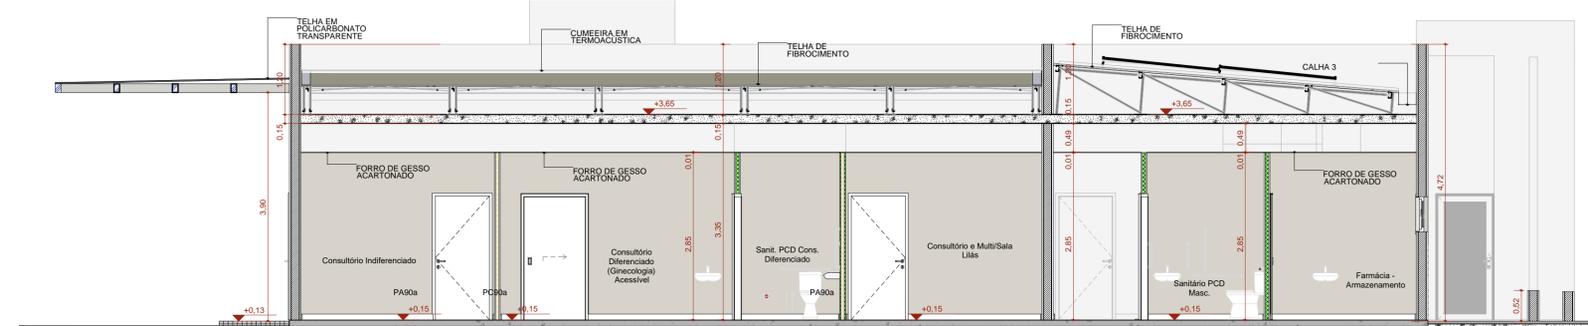

C Corte CC

Escala: 1:50

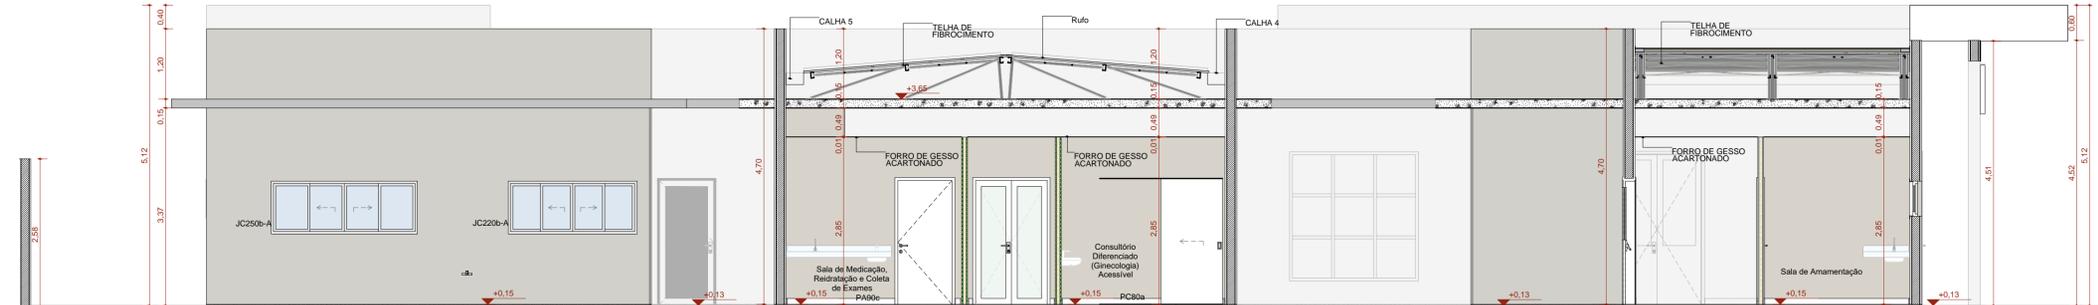

D Corte DD

Escala: 1:50

TÍTULO DO PROJETO  
**UNIDADE BÁSICA DE SAÚDE - PORTE 1**  
 PROPRIETÁRIO  
**MINISTÉRIO DA SAÚDE**  
**SECRETARIA DE ATENÇÃO PRIMÁRIA À SAÚDE**  
 CNPJ:  
**00.394.544/0108-14**  
 ENDEREÇO  
**Secretaria de Atenção Primária à Saúde**  
**Espanhada dos Ministérios Bloco G Edifício Sede - Ministério da Saúde**  
**CEP 70.058-900 - Brasília-DF**

TÍTULO DA PRANCHA  
**CORTES**  
 DESCRIÇÃO DA ETAPA  
**PROJETO EXECUTIVO**  
 NOME PRANCHA - ARQUIVO  
**MS\_UBS1\_PE\_AQ\_06.12\_R01**  
 REVISÃO  
**R01**  
 UNIDADE  
**METROS**  
 DATA  
**04/09/2024**  
 ESCALA  
**INDICADA**  
 DIRETOS AUTORAIS RESERVADOS CONFORME LEGISLAÇÃO NACIONAL E INTERNACIONAL  
 FOLHA Nº ESTEND.  
**07.15 x 09.00**

**PREFEITURA MUNICIPAL DE ROSÁRIO DO SUL**  
 ESTADO DO RIO GRANDE DO SUL - BRASIL  
 SECRETARIA MUNICIPAL DE OBRAS, VIAÇÃO, TRÂNSITO E TRANSPORTE  
 DEPARTAMENTO DE ENGENHARIA

OBRA:  
**UNIDADE BÁSICA DE SAÚDE - PORTE 1**  
 DATA:  
**FEVEREIRO 2025**  
 ENDEREÇO:  
**RUA ALAN KARDEC S/N**  
 ÁREA TERRENO:  
**1.400,00 m²**  
 PROJETO:  
**CORTES**  
 ÁREA ANPLAÇÃO:  
**471,00 m²**  
 ESCALA:  
**1:50**  
 DESENHO:

RESP. TÉCNICOS:  
 ENG.º CIVIL THIAGO DIAS RIBEIRO  
 CREA: RS 221.861  
 PROPRIETÁRIO:  
 PREFEITURA MUNICIPAL DE ROSÁRIO DO SUL  
 MARCOS PAULO S. DA LUZ - PREFEITO MUNICIPAL  
 PRANCHA:  
**1/1**