
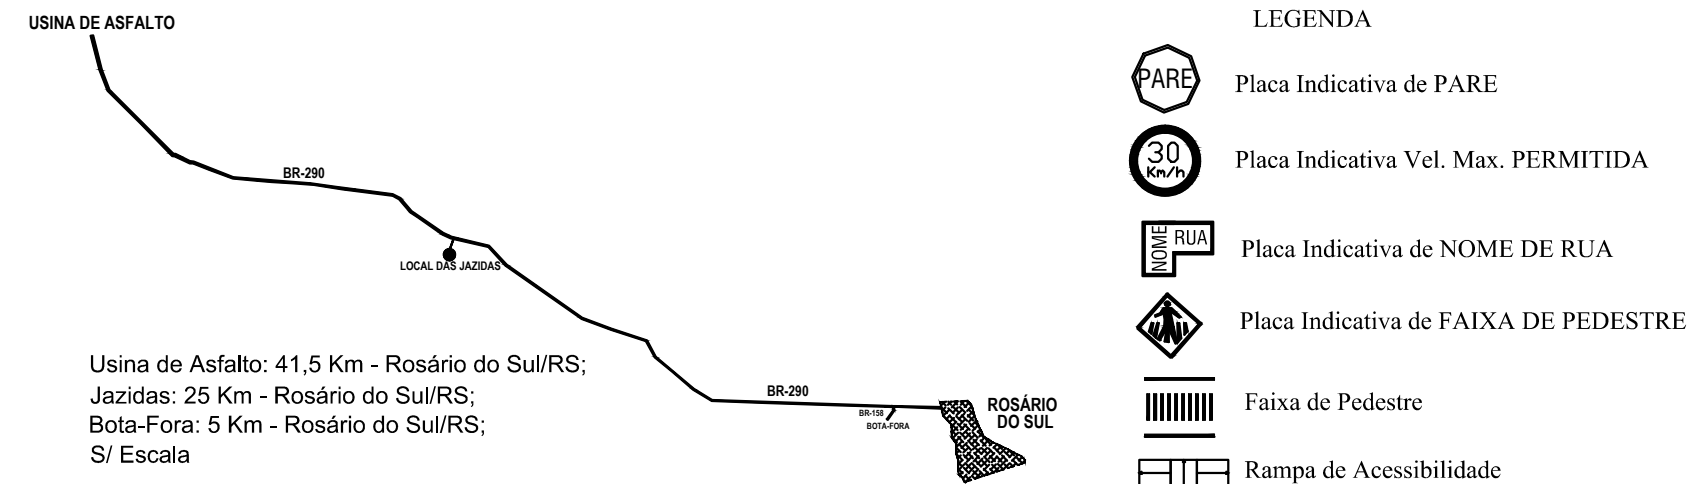


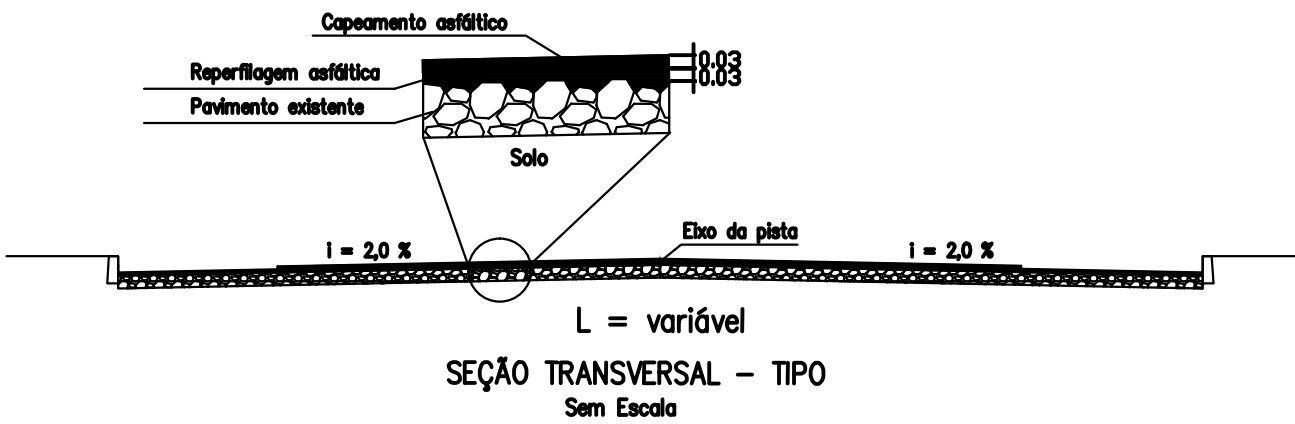

 PREFEITURA MUNICIPAL DE ROSÁRIO DO SUL ESTADO DO RIO GRANDE DO SUL – BRASIL SECRETARIA MUNICIPAL DE OBRAS, VIAÇÃO, TRÂNSITO E TRANSPORTE DEPARTAMENTO DE ENGENHARIA 	
PROJETO: PROJETO DE CAPEAMENTO ASFÁLTICO - BAIRRO AREIAS BRANCAS ENDEREÇO: Rua General Osório - Trecho entre Rua Honório Lemos e Rua Benjamin Constant RESP. TÉCNICO: _____ ENG.º CIVIL BRUNO LOPES DE OLIVEIRA CREA: RS 239.927 - PORT. Nº 071/2025	DATA: ABRIL/2025 ÁREA: 1.004,81 m² COORDENADAS: INDICADAS ESCALA: 1:50 DESENHO:
PROPRIETÁRIO: _____ PREFEITURA MUNICIPAL DE ROSÁRIO DO SUL MARCOS PAULO SILVA DA LUZ - PREF. MUNICIPAL	PRANCHA: 1/1