

PREFEITURA MUNICIPAL
DE ROSÁRIO DO SUL

APROVADO
EM 16 / 09 / 24

DEPARTAMENTO DE ENGENHARIA

QUESTÃO N° 120
ARQUITETO E URBANISTA
Cau: A29025-3



PREFEITURA MUNICIPAL DE ROSÁRIO DO SUL
ESTADO DO RIO GRANDE DO SUL - BRASIL
SECRETARIA MUNICIPAL DE OBRAS, VIAÇÃO, TRÂNSITO E TRANSPORTE
DEPARTAMENTO DE ENGENHARIA



PROJETO:	HIDROSSANITÁRIO, FOSSA E SUMIDOURO
ENDEREÇO:	Rua Torquato Coelho - Bairro Centenário
RESP. TÉCNICO:	 ENG.º CIVIL BRUNO LOPES DE OLIVEIRA CREA: RS 239.927 - PORT. Nº 0285/2023

DATA:	SETEMBRO/2024
ÁREA:	165,30m²
COORDENADAS:	INDICADAS
ESCALA:	INDICADA
DESENHO:	

PROPRIETÁRIO:



PREFEITURA MUNICIPAL DE ROSÁRIO DO SUL
VILMAR DE OLIVEIRA - PREFEITO MUNICIPAL

PRANCHA:

6/8

DETALHES FOSSA SÉPTICA

Sem Escala

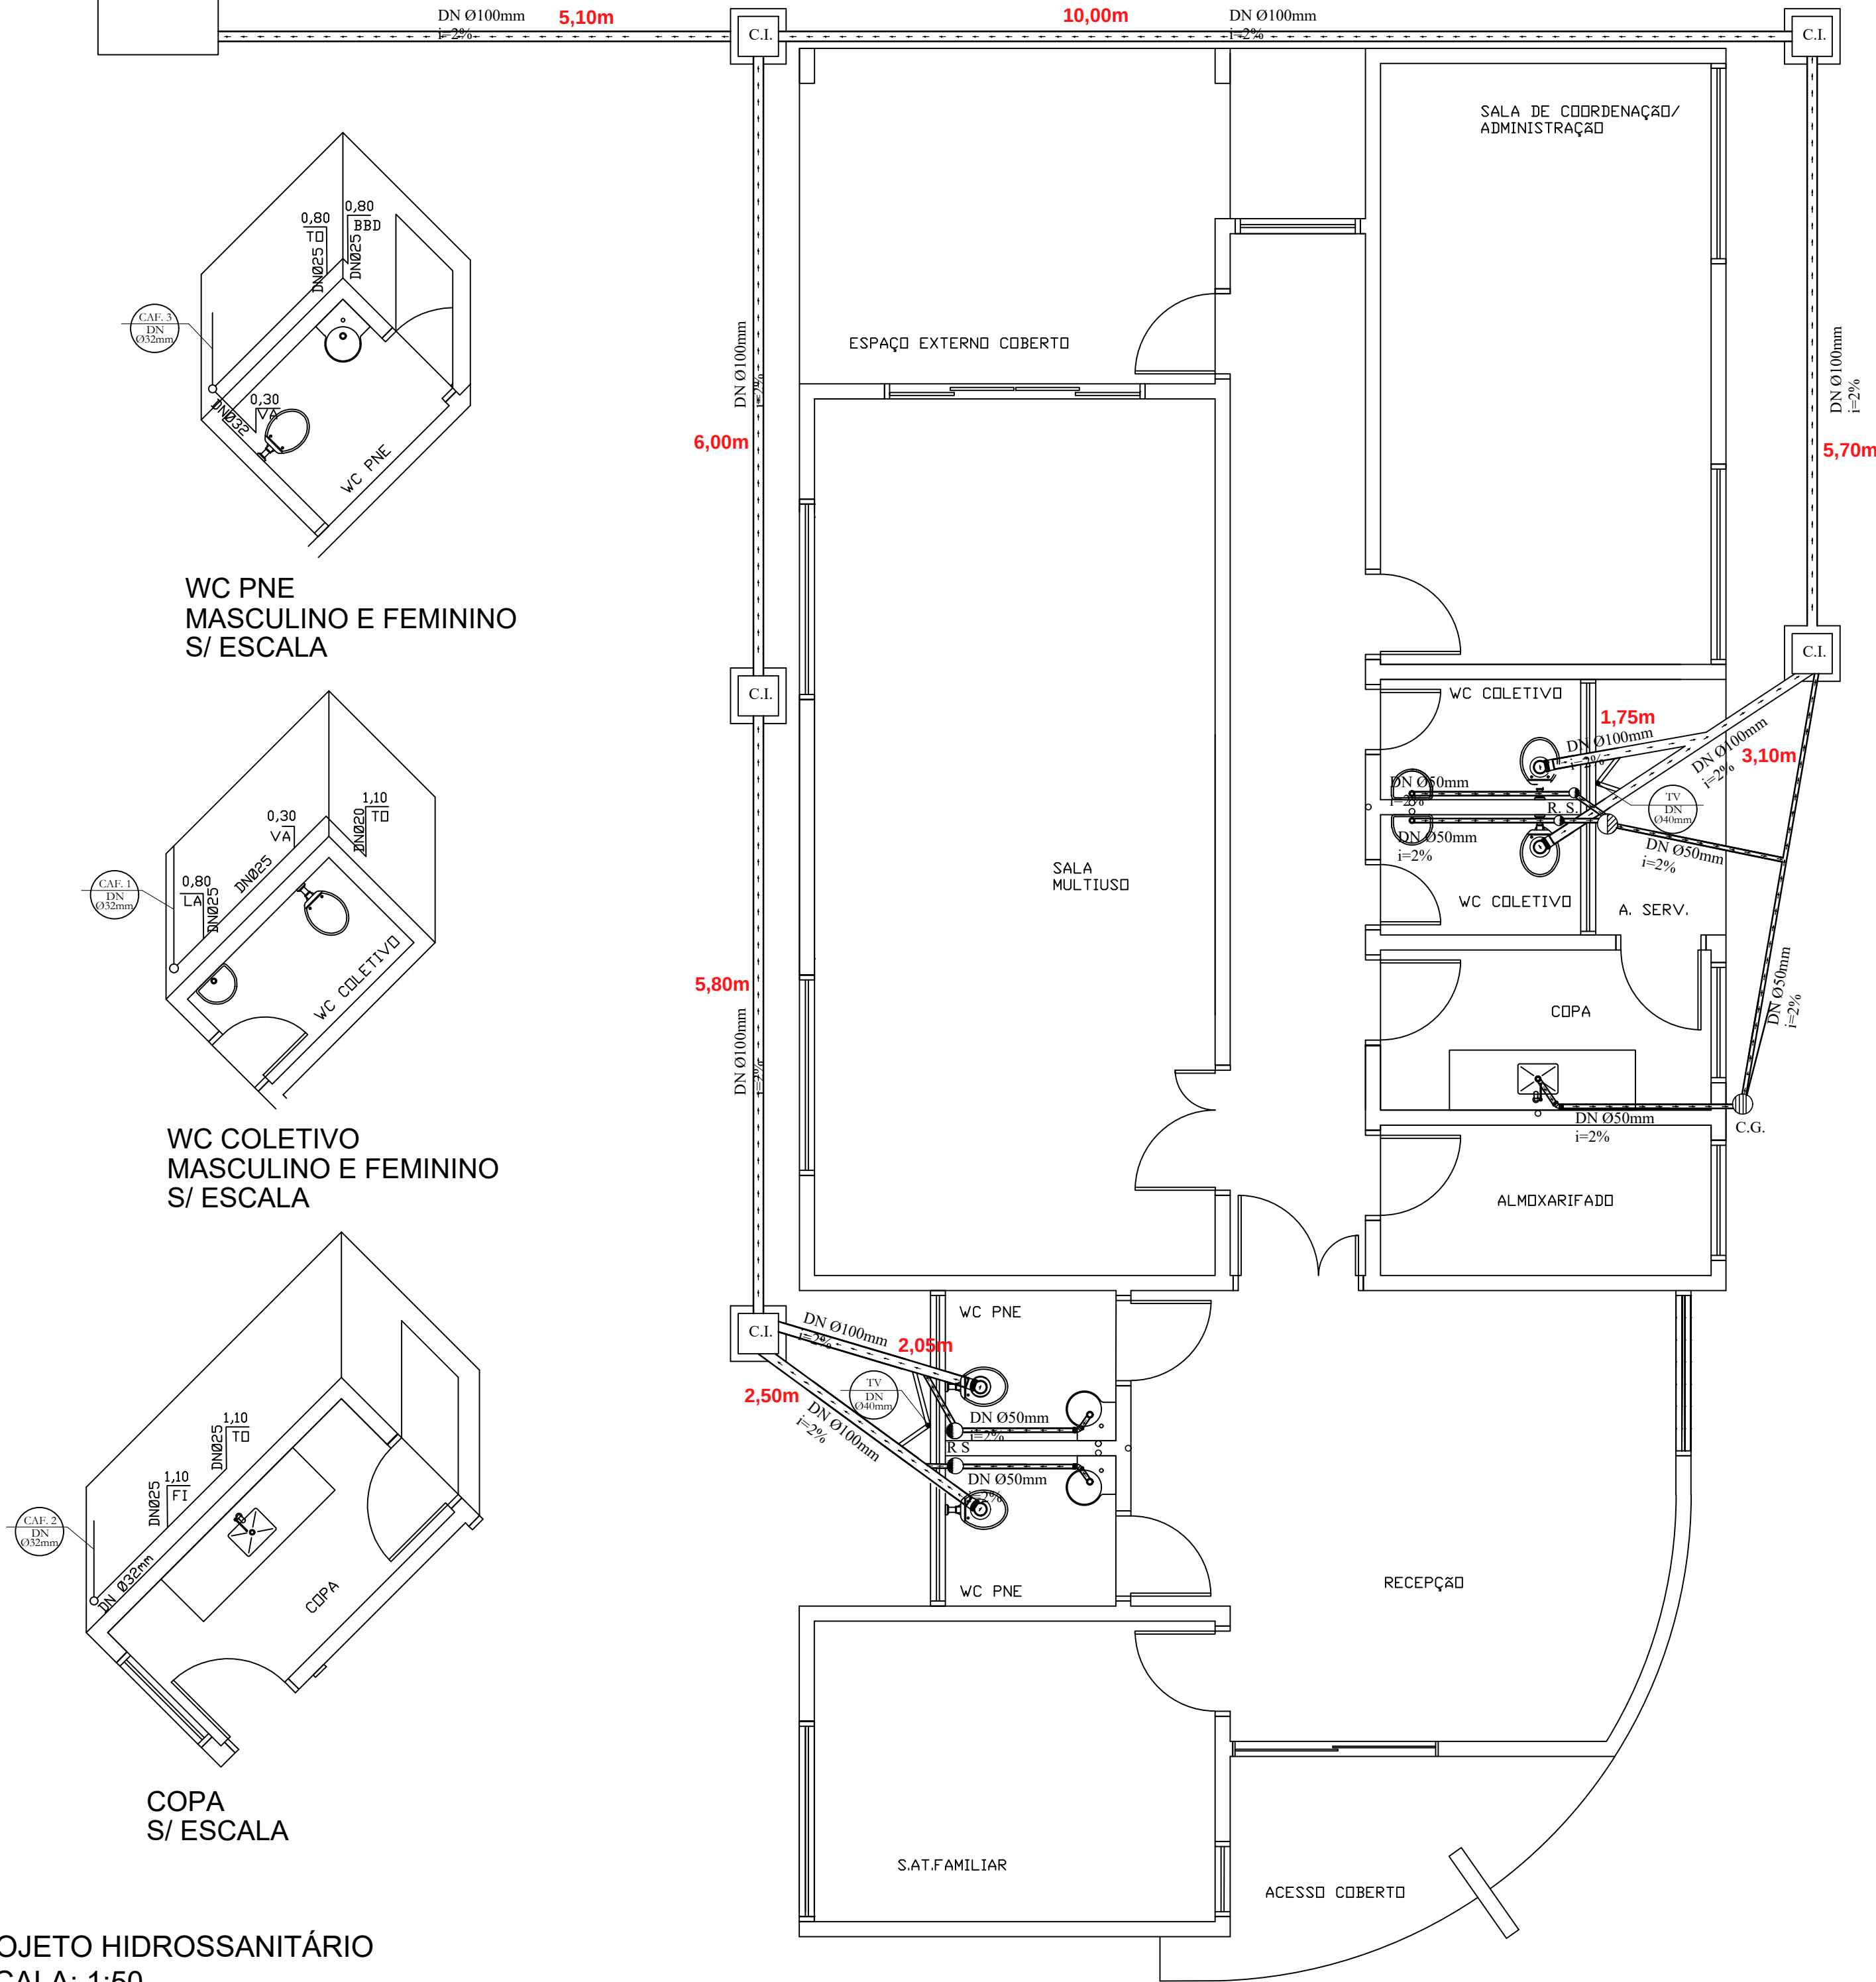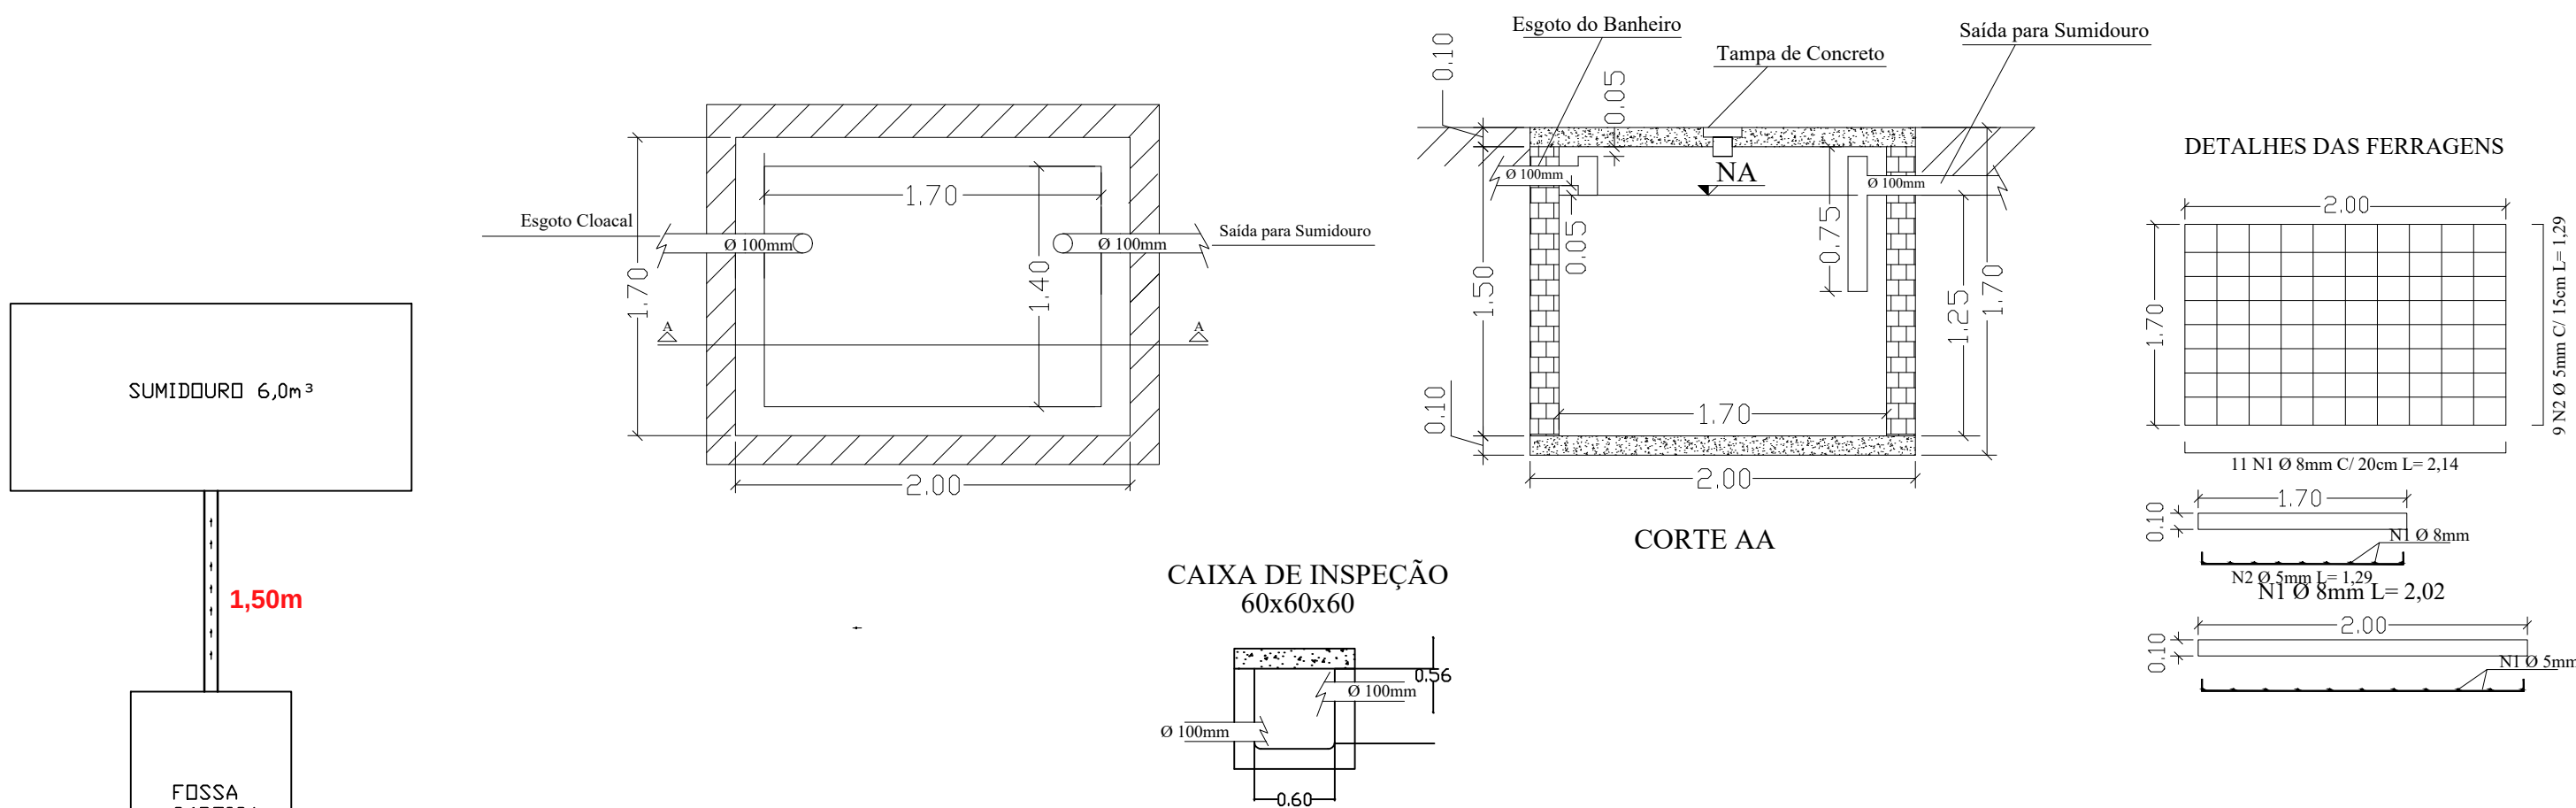

CRAS - PONTOS HIDRÁULICOS

LEGENDA		QUANTIDADE
RG	REGISTRO DE GAVETA	6
VD	VALVULA DE DESCARGA	4
TO	TORNEIRA	6
FI	FILTRO	1
TJ	TORNEIRA DE JARDIM	1
BBD	BEBEDOURO	2

CRAS - PONTOS SANITÁRIOS

LEGENDA		QUANTIDADE
—	TUBO PVC ESGOTO	4
●	RALO SIFONADO	4
○	CAIXA SIFONADA	1
○	CAIXA DE GORDURA	1
□	CAIXA DE INSPEÇÃO	5
○	HIDROMED	1
○	LAVATÓRIO "PIA"	4
○	VASO SANITÁRIO	4

Legenda

TQC Tubo de Queda Esgoto Cloacal
TV - Tubo de Ventilação
TQP - Tubo de Queda Pluvial
DN - Diâmetro Nominal



PREFEITURA MUNICIPAL DE ROSÁRIO DO SUL
ESTADO DO RIO GRANDE DO SUL – BRASIL
SECRETARIA MUNICIPAL DE OBRAS, VIAÇÃO, TRÂNSITO E TRANSPORTE
DEPARTAMENTO DE ENGENHARIA

PROJETO: HIDROSSANITÁRIO, FOSSA E SUMIDOURO

ENDEREÇO: Rua Torquato Coelho - Bairro Centenário

RESP. TÉCNICO: ENG.º CIVIL BRUNO LOPES DE OLIVEIRA
CREA: RS 239.927 - PORT. Nº 0285/2023

DATA: SETEMBRO/2024

ÁREA: 165,30m²

COORDENADAS: INDICADAS

ESCALA: INDICADA

DESENHO:

PROPRIETÁRIO: PREFEITURA MUNICIPAL DE ROSÁRIO DO SUL
VILMAR DE OLIVEIRA - PREFEITO MUNICIPAL

PRANCHA: 6/8