



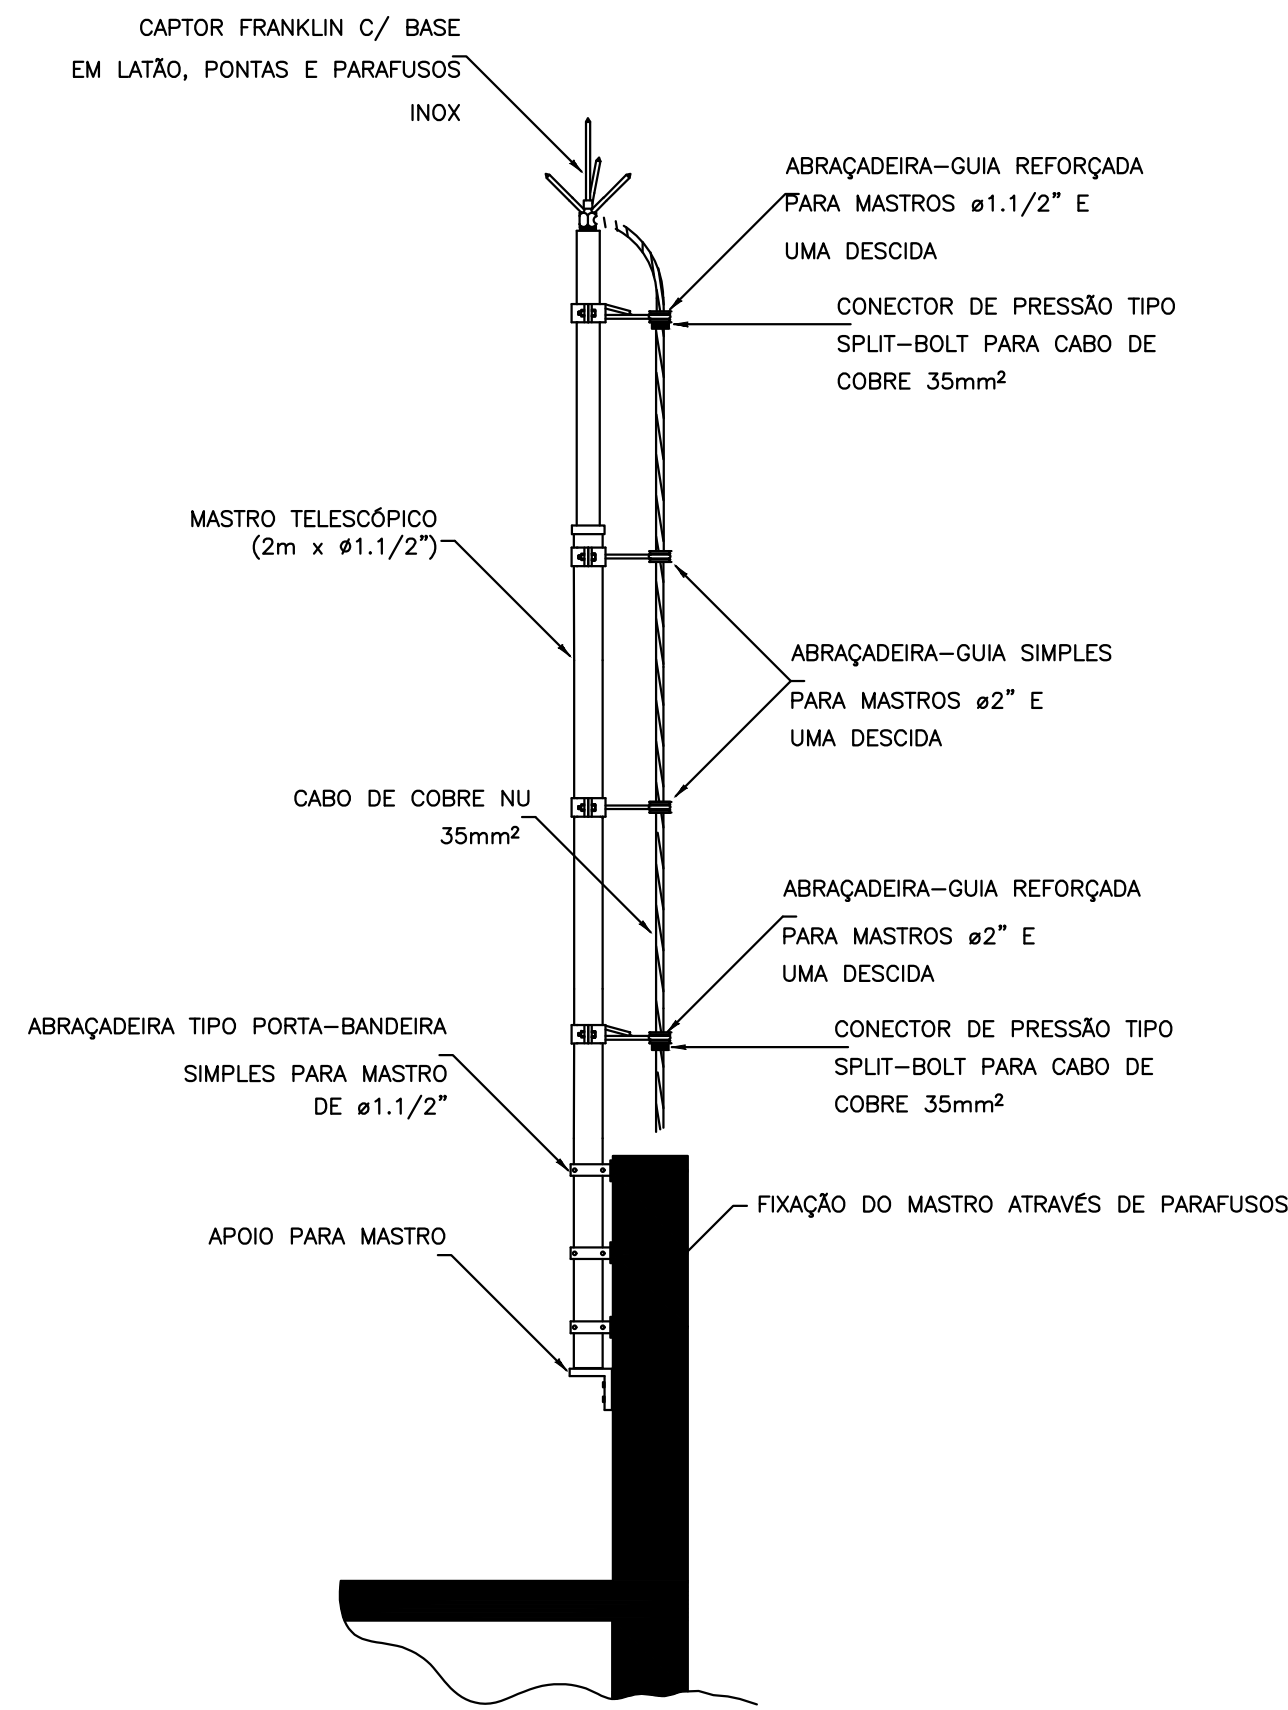


DETALHE DE CAPTOR TIPO FRANKLIN EM MASTRO 2 METROS TELESCÓPICO FIXADO POR ABRAÇADEIRA TIPO PORTA BANDEIRA

DETALHE 1
SEM — ESCALA

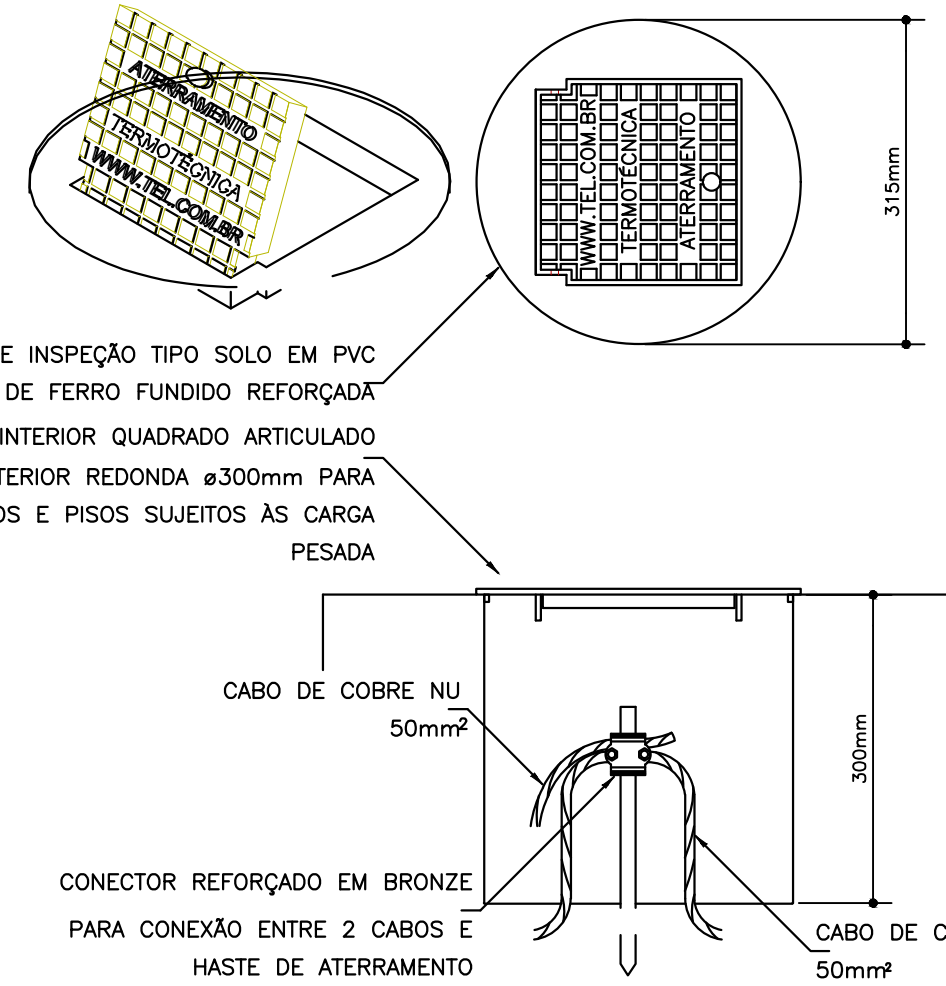


DETALHE DE INSTALAÇÃO DA CAIXA DE INSPEÇÃO TIPO SOLO COM TAMPA REFORÇADA PARA CONEXÃO DAS MALHAS

DETALHE 2
SEM — ESCALA

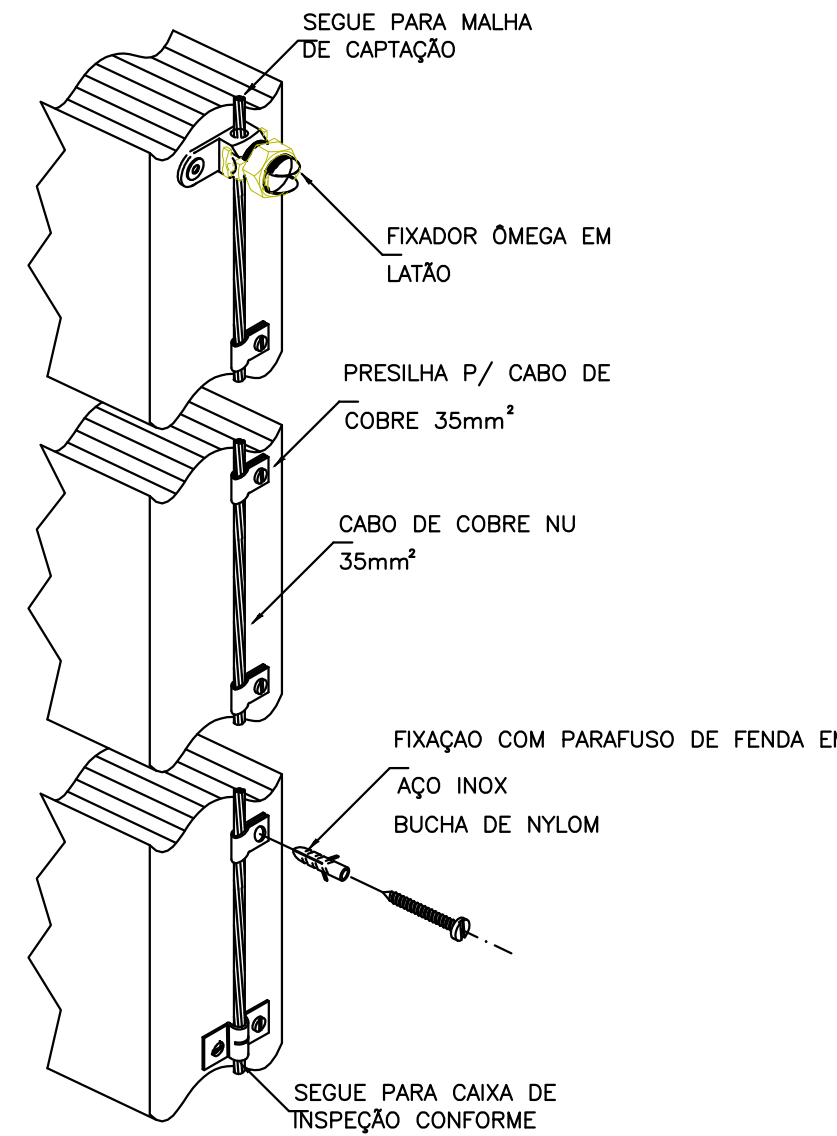


DETALHE DA FIXAÇÃO DO CABO DE DESCIDA

DETALHE 3
SEM — ESCALA

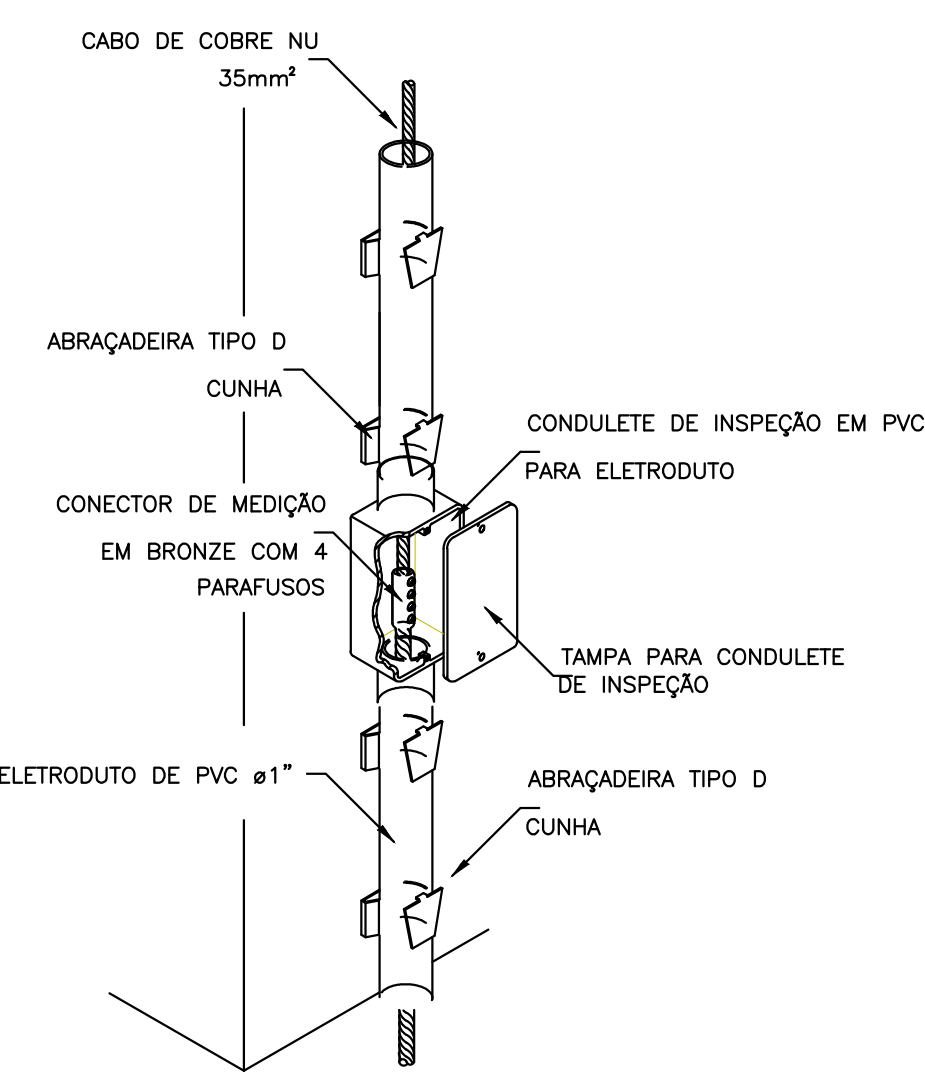


INSTALAÇÃO DA CAIXA PARA INSPEÇÃO

DETALHE 4
SEM — ESCALA

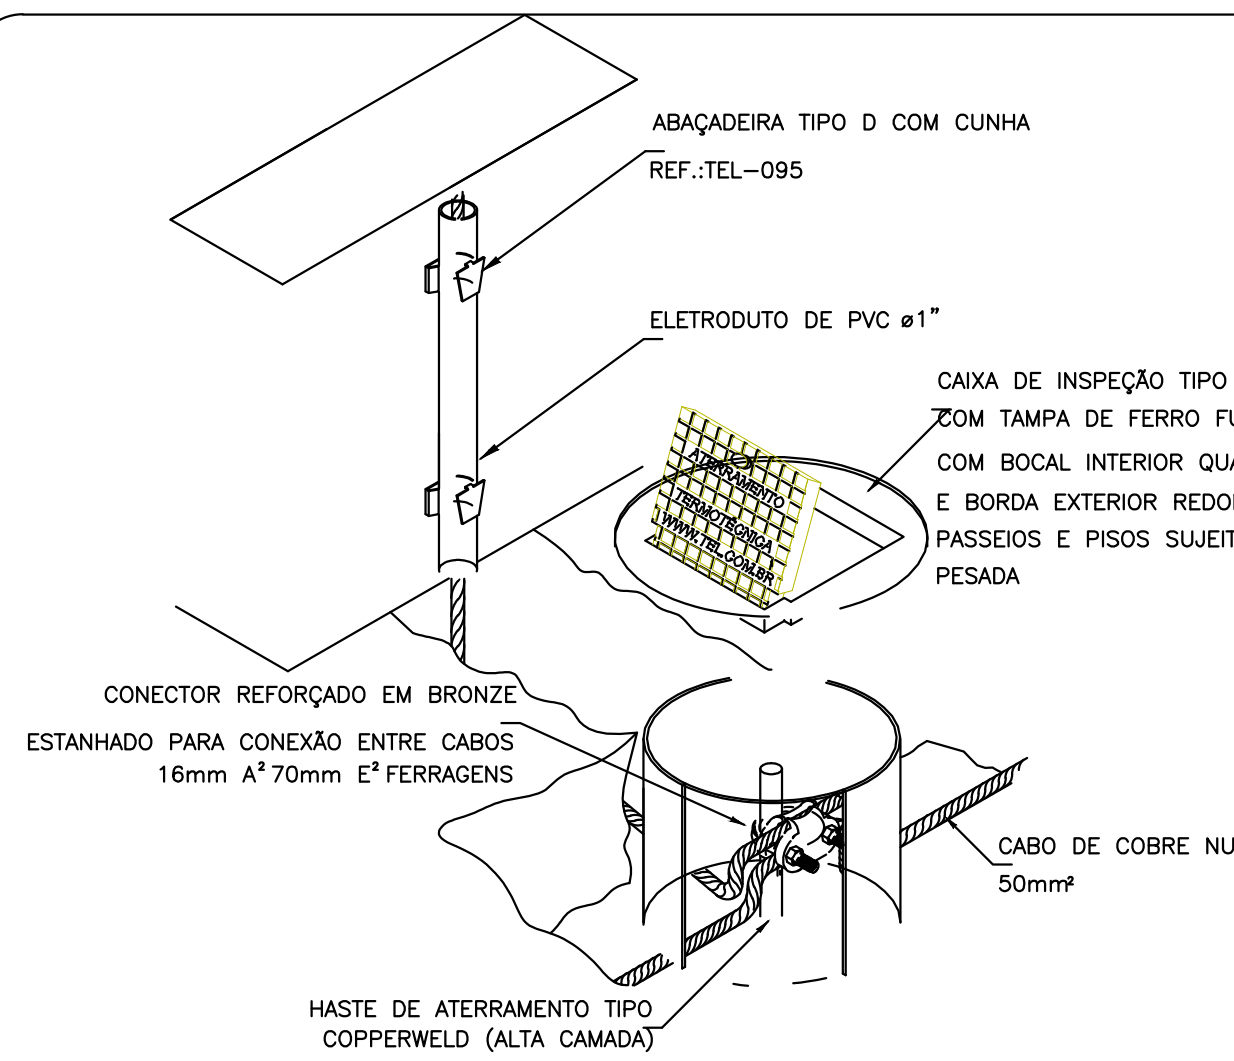


DETALHE DE UTILIZAÇÃO DA CAIXA DE INSPEÇÃO TIPO SOLO

DETALHE 5
SEM — ESCALA

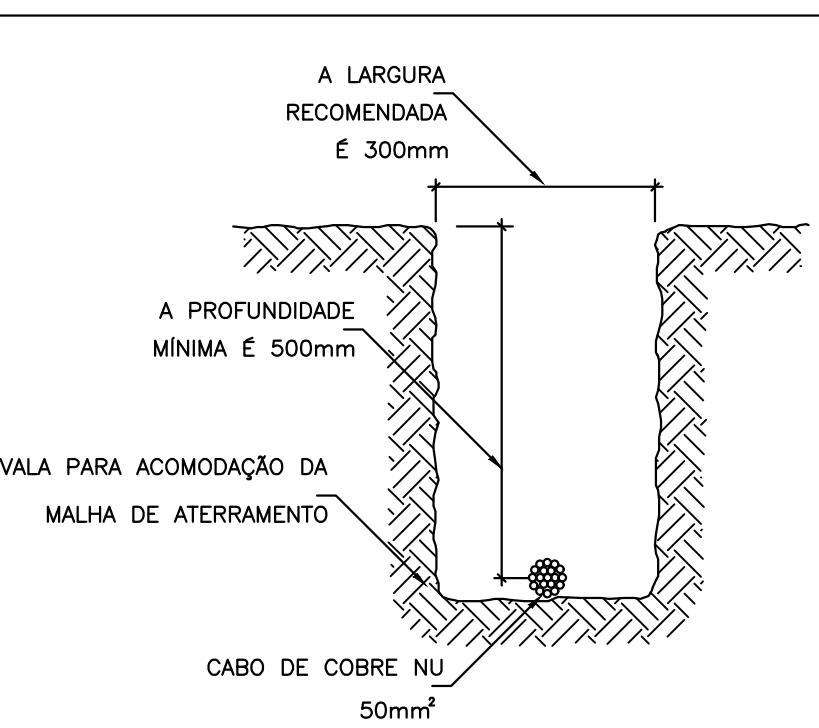


DETALHE DA VALA DA MALHA DE ATERRAMENTO

DETALHE 6
SEM — ESCALA

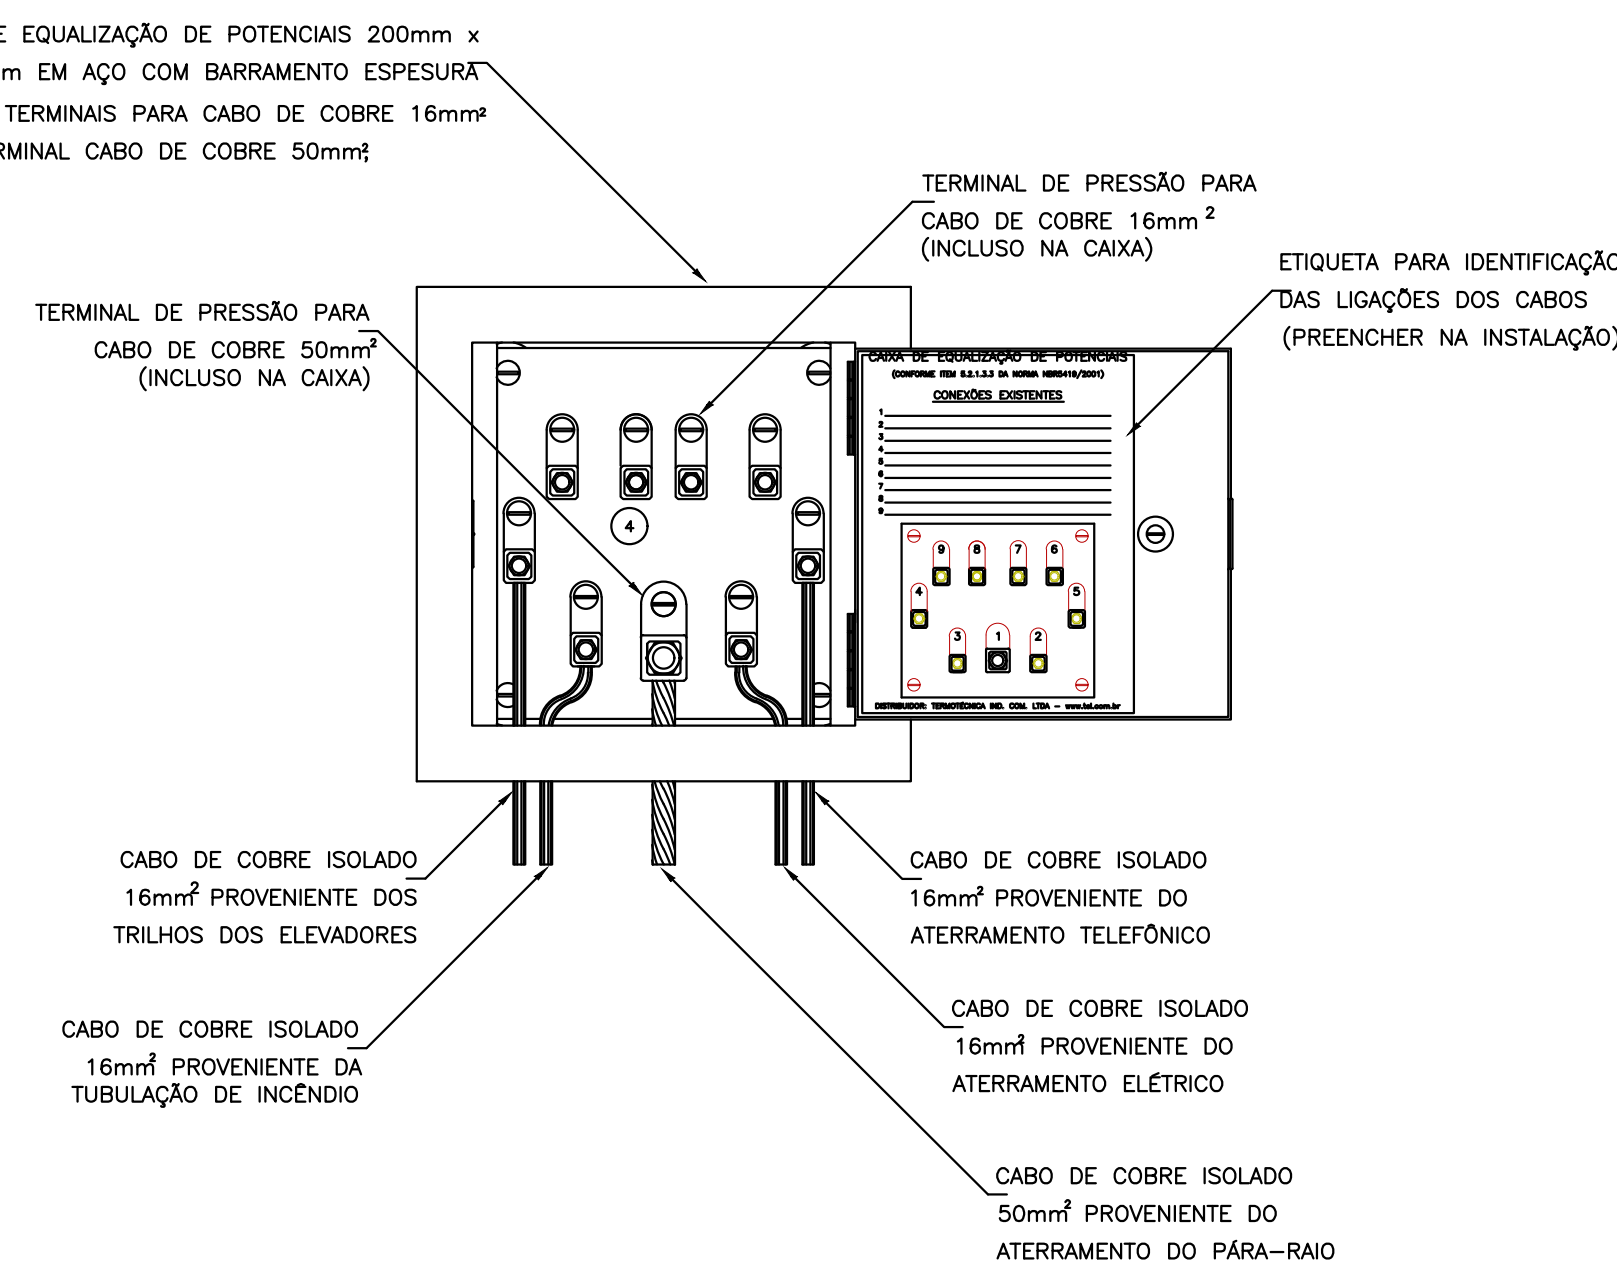


EXEMPLO DE LIGAÇÕES POSSÍVEIS NA CAIXA DE EQUALIZAÇÃO (LEP/TAP)

DETALHE 7
SEM — ESCALA

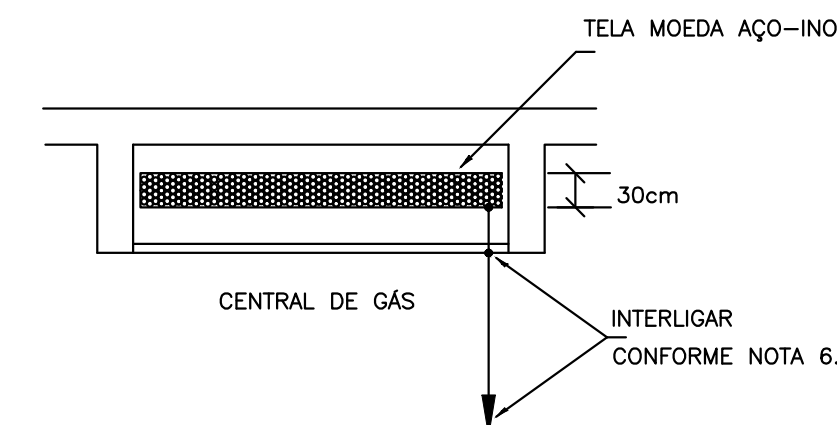


DETALHE DE EQUALIZAÇÃO DA CENTRAL DE GÁS

DETALHE 8
SEM — ESCALA

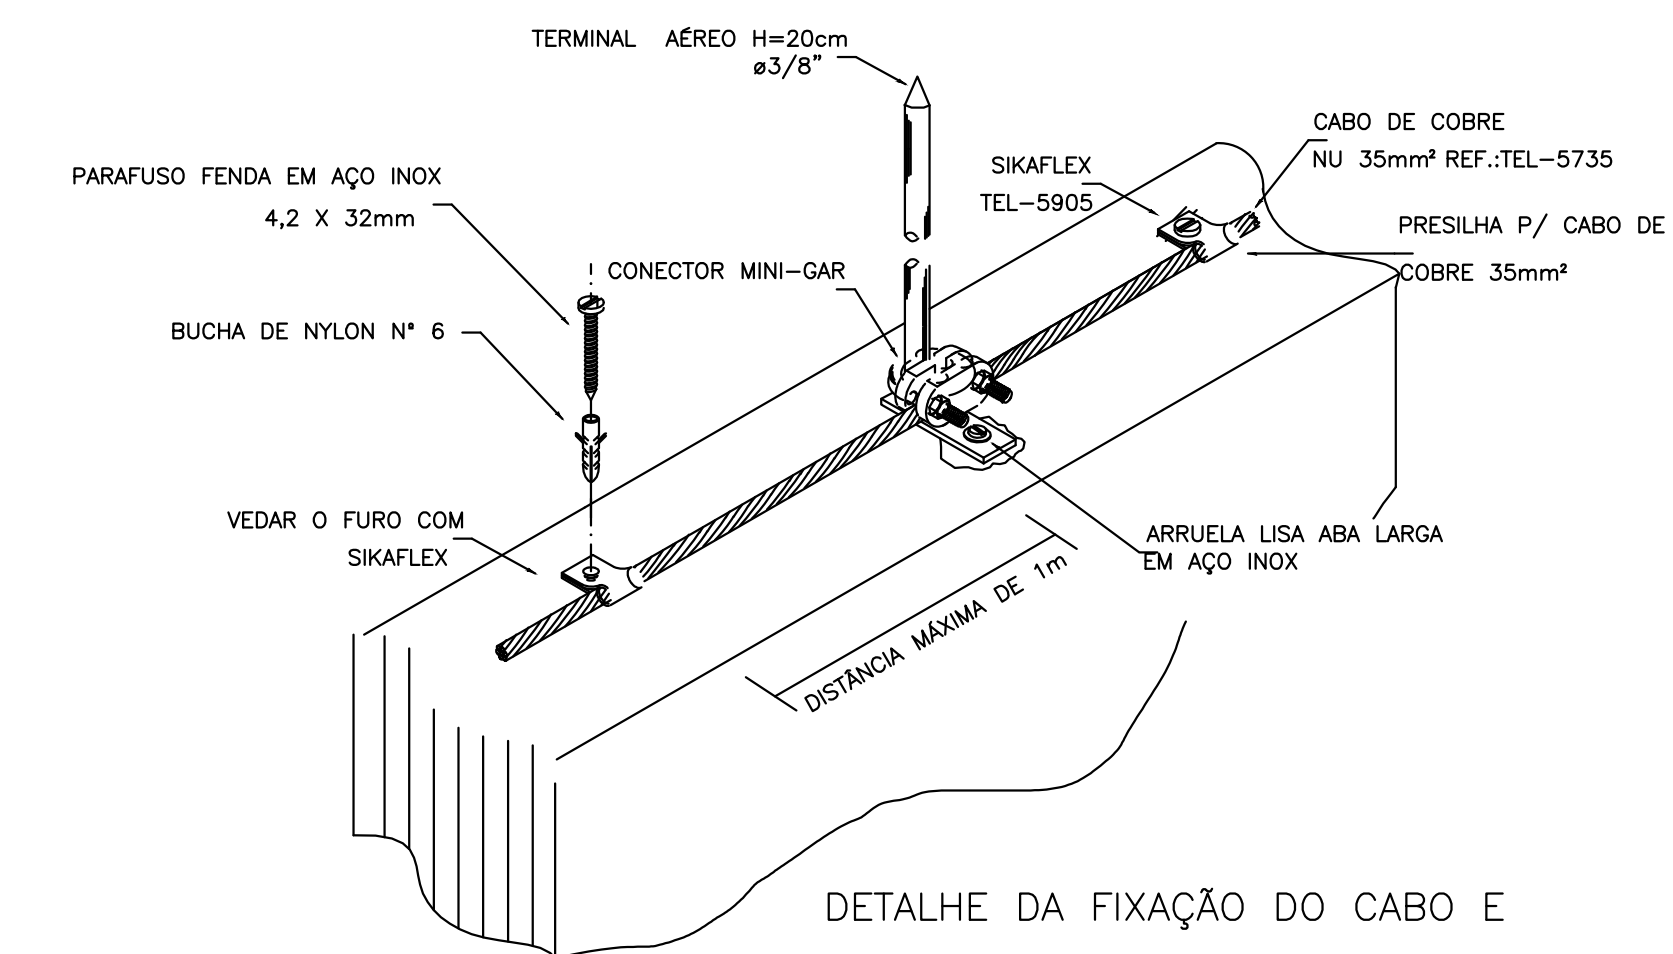


DETALHE DA FIXAÇÃO DO CABO E TERMINAL AÉREO NA ALVENARIA

DETALHE 9
SEM — ESCALA

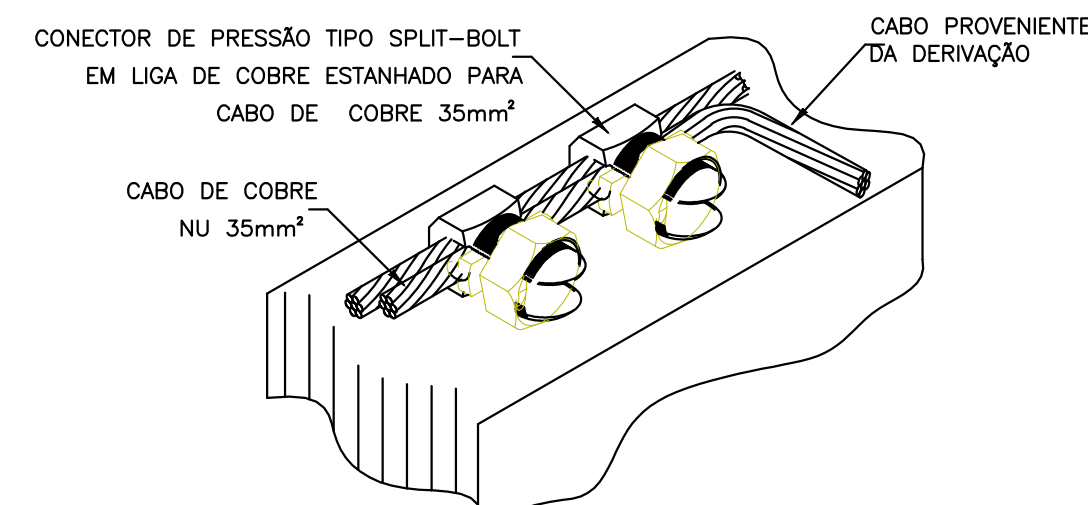


DETALHE DE DERIVAÇÃO DO CABO DE GAIOLA

DETALHE 10
SEM — ESCALA

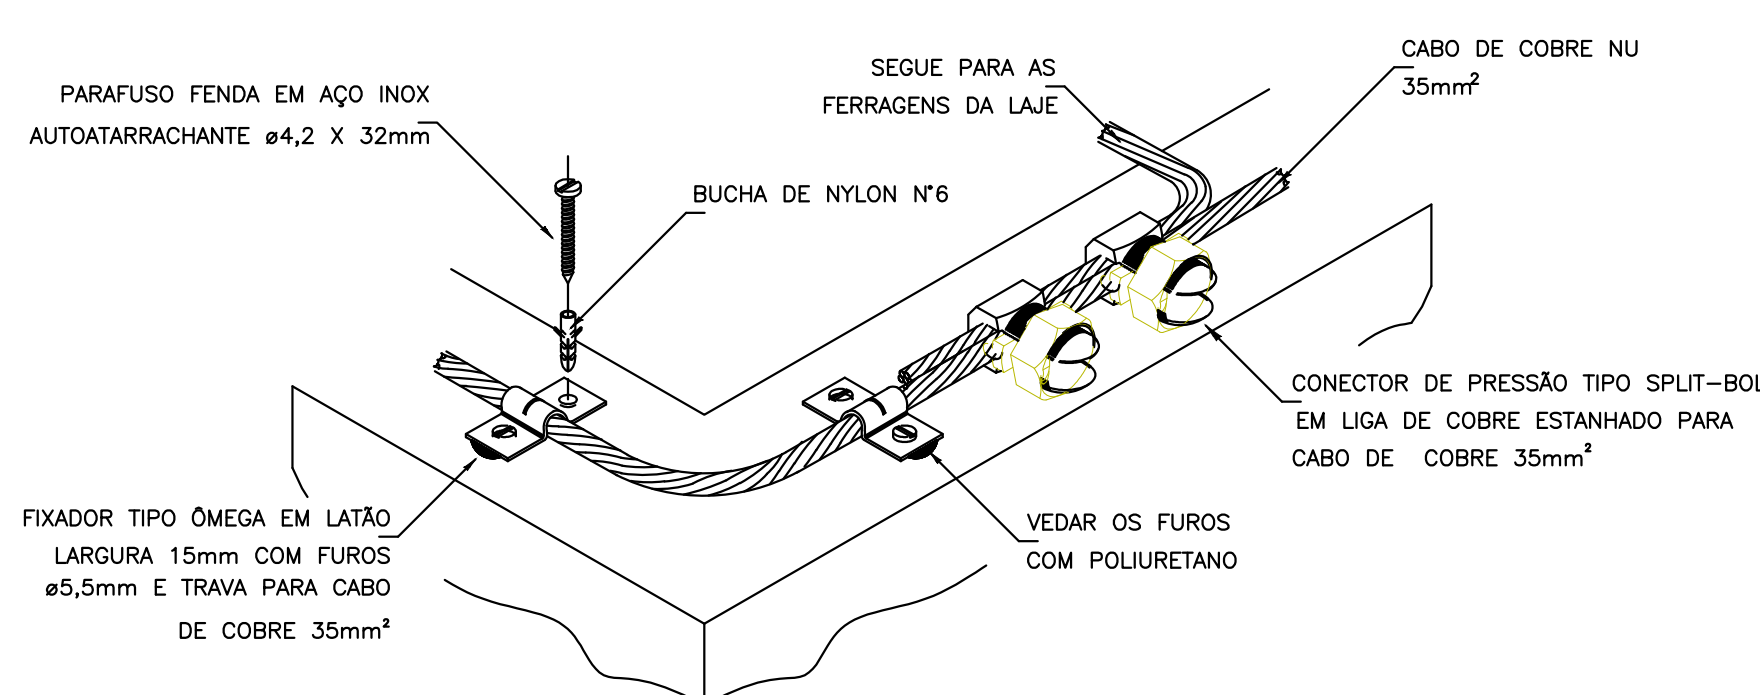


DETALHE DO TRAVAMENTO DE CABO PARA MUDANÇA DE DIREÇÃO

DETALHE 11
SEM — ESCALA

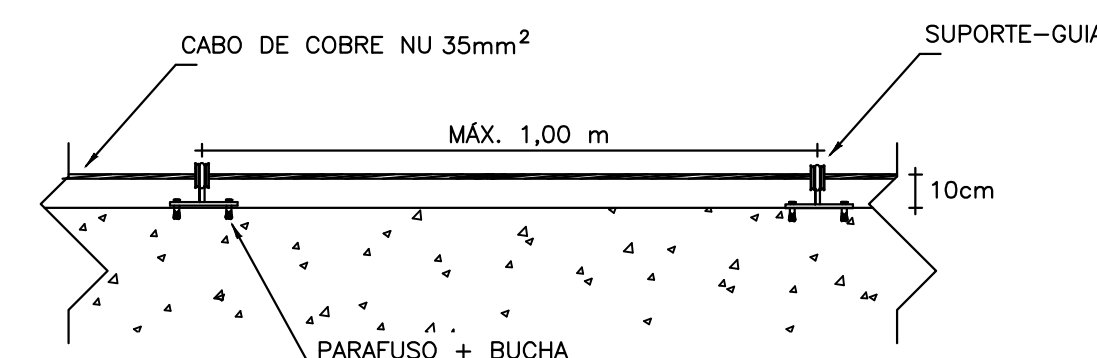

CABO FIXADO ATRAVÉS DE SUPORTE-GUIA CURTO TEL-241 E TERMINAL AÉREO TEL-043

DETALHE 12
SEM — ESCALA

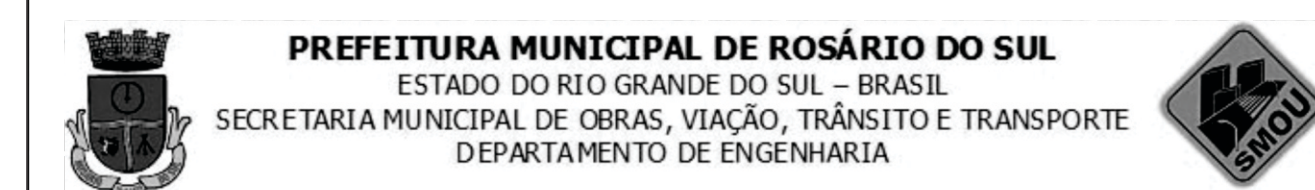

UNIDADE BÁSICA DE SAÚDE - PORTE 4
Endereço: Rua Colômbia - S/N - Bairro: Artidor Ortiz
Responsável Técnico: Proprietário

Gleber Clairton Severo Machado
CPF: 610.410.170-49
Marcos Paulo Silva da Luz
Prefeito Municipal de Rosário do Sul

PROJETO SPDA									
CONTRATADO: LUCAS CASTELO MOTA		CLIENTE: SECRETARIA DE ATENÇÃO ESPECIALIZADA A SAÚDE		OBRA: MINISTÉRIO DA SAÚDE		PROJETO: UBS PORTE 4		Número Cliente: 08/2024	
CREA: 141054978-6		DATA: 16/12/2024		VERIF: 16/12/2024		APROV: 16/12/2024		UNIDADE: (EXCETO INDICADO) cm	
NOME:		REVIS: 01		TÍTULO: PLANEJAMENTO DE ATENÇÃO ESPECIALIZADA A SAÚDE		REFERÊNCIA (1º DEBIDO):			
ESCALA: INDICADAS NO DESENHO		DESENHO: 00003		TÍTULOS: EST		REVISÃO: 01		FOLHA: 03/03	