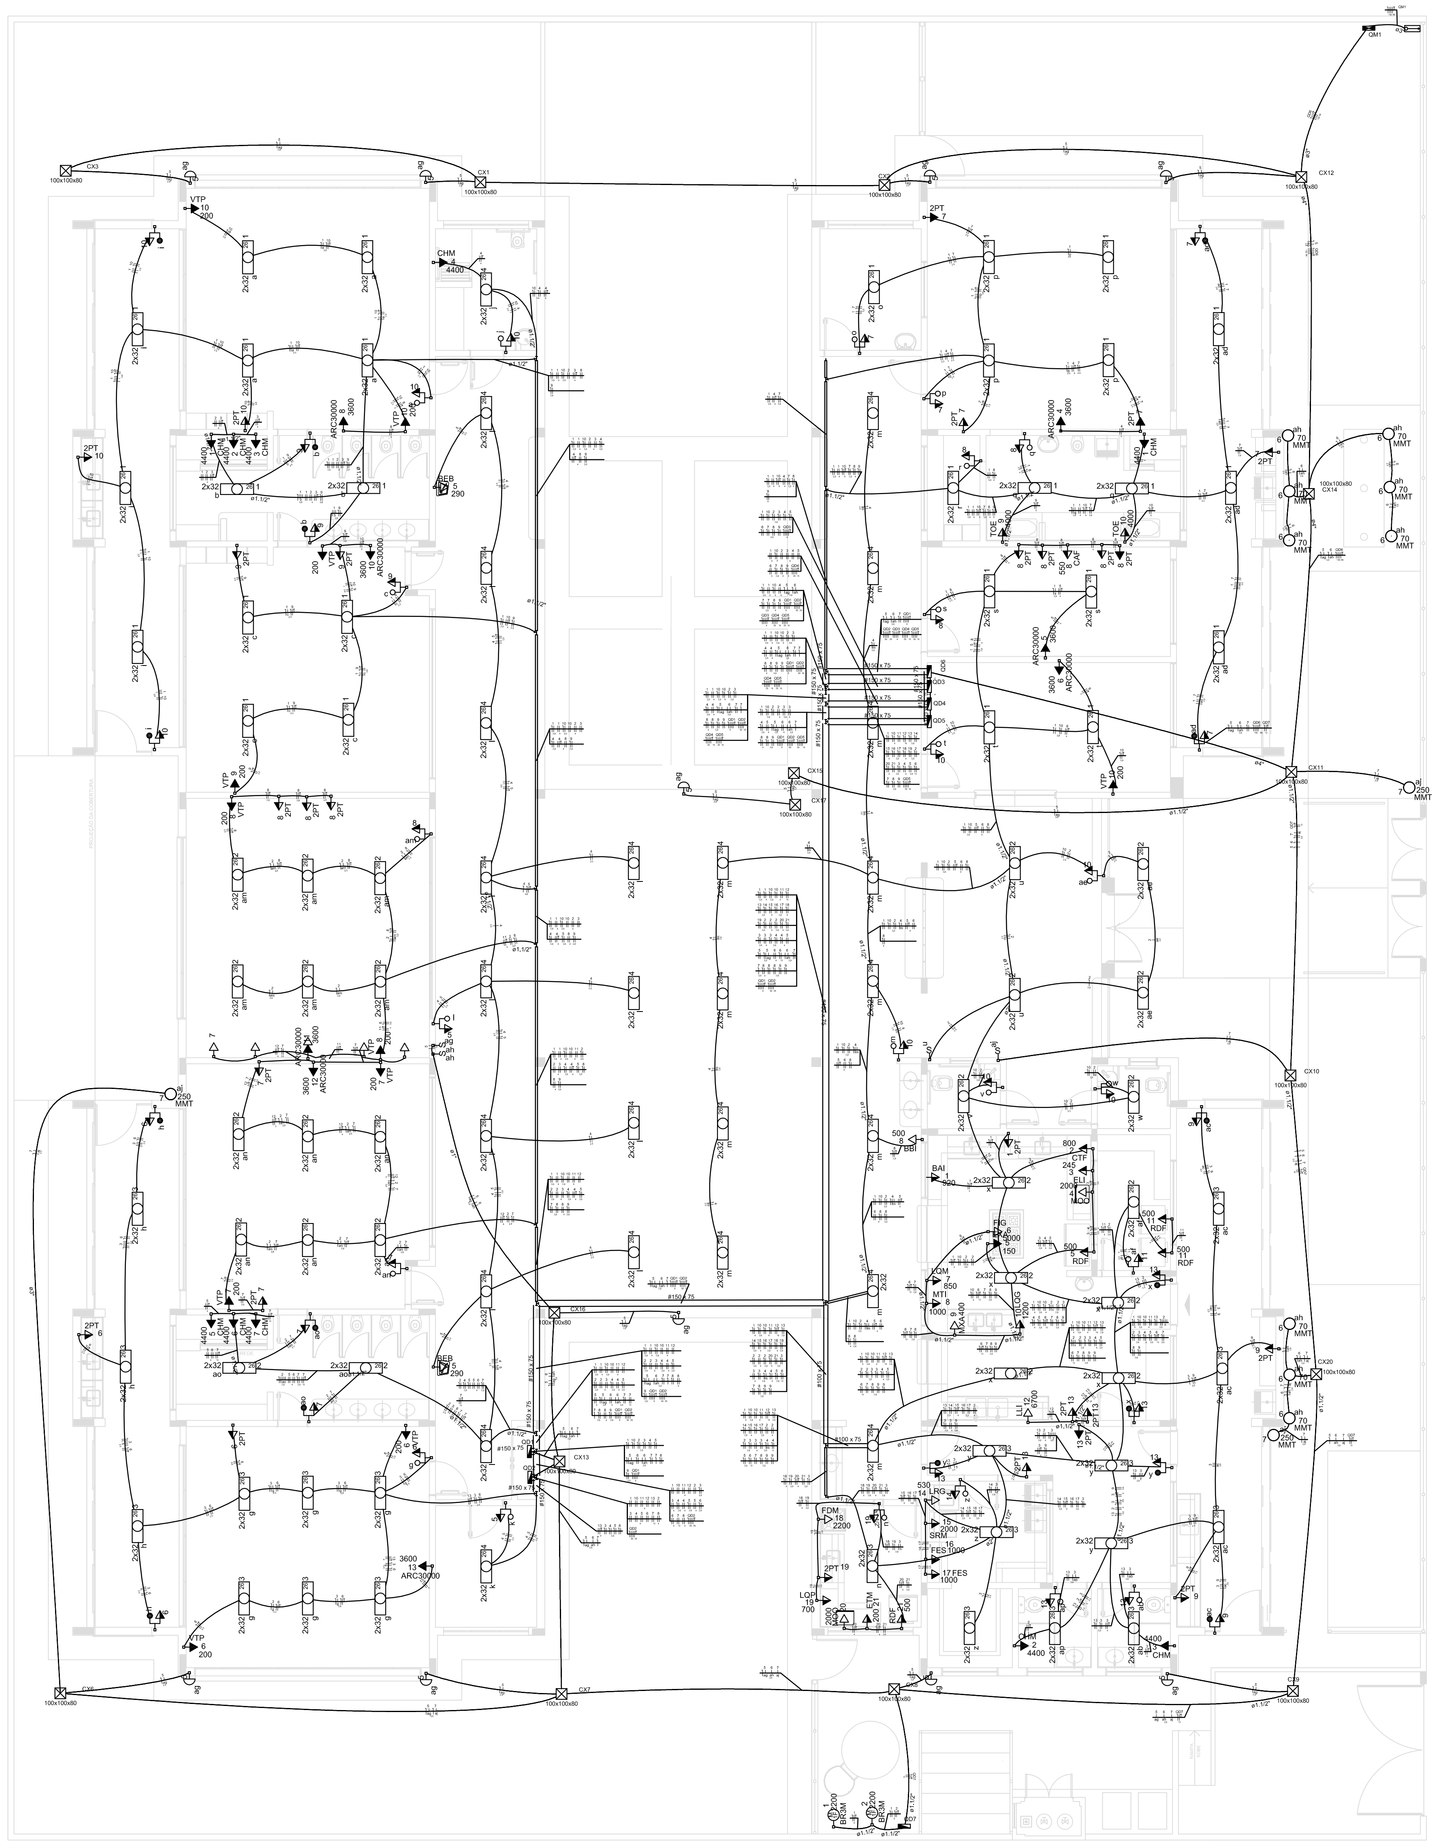

1 PLANTA BAIXA
ESCALA 1/75

Legenda

1 tecla paralelo & 1 tomada - 1,10m do piso	
1 tecla simples & 1 tomada - 1,10m do piso	
Caixa de medição embutir a 1,60m do piso	
100x100x80	Caixa de passagem de embutir na parede
100x100x80	Caixa de passagem de embutir no piso
100x100x80	Caixa de passagem de sobrepor no teto
Entrada de serviço aérea	
Interruptor simples 1 tecla - 1,10m do piso	
Interruptor simples 2 teclas - 1,10m do piso	
2x32	Luminária p/ lâmp. fluor, tubular - sobrepor
Luminária p/ lâmp. incand. comum - parede (arandela)	
CHM 1 4400	Ponto 2P+T a 2,20m do piso
BR3M 1 3200	Ponto 2P+T a 0,30m do piso
TOE 9 4000	Ponto 2P+T a 1,10m do piso
6 70 MMT	Projetor p/ lâmp. multivapor metálico tubular - sobrepor piso
Quadro de distribuição - embutir a 1,50m do piso	
LQG 10 1200	Tomada hexagonal (NBR 14136) - 2P+T 10 A a 1,10m do piso
FIG 6 5000	Tomada hexagonal (NBR 14136) - 2P+T 20 A a 0,30m do piso
ARC30000 8 3600	Tomada hexagonal (NBR 14136) - 2P+T 20 A a 2,20m do piso
2PT 8	Tomada universal 2P+T a 2,20m do piso
2PT 13	Tomada universal 2P+Ta 1,10m do piso
VTP 10 200	Ventilador de teto

Legenda das indicações

100x100x80	Aço pintada - teto (ref Brum) - 100x100x80 mm
MMT	Multivapor metálico tubular - 70 W
BAI	Tomada - uso específico - Batedeira Planetária Ind. 12L
BEB	Tomada - uso específico - Bebedouro Comum
BBI	Tomada - uso específico - Bebedouro Industrial 25L
BR3M	Tomada - uso específico - Bomba recalque - 3cv monofásico
CAF	Tomada - uso específico - Cafeteira
CTF	Tomada - uso específico - Centrífuga de Frutas
CHM	Tomada - uso específico - Chuveiro Médio
ARC30000	Tomada - uso específico - Condicionador de ar 30000BTU
ELI	Tomada - uso específico - Espremedor de laranja Industrial
ETM	Tomada - uso específico - Esterilizador de Mamadeiras
EXA	Tomada - uso específico - Exaustor
FES	Tomada - uso específico - Ferro Elétrico a Seco
FIG	Tomada - uso específico - Fogão Industrial Grande 6 Queimadores
FDM	Tomada - uso específico - Fogão Industrial Médio 4 Queimadores
LLI	Tomada - uso específico - Lava louças Industrial 32 Ciclos
LRG	Tomada - uso específico - Lava roupa grande
LQG	Tomada - uso específico - Liquidificador Industrial 15L
LQP	Tomada - uso específico - Liquidificador Industrial 4L
LQM	Tomada - uso específico - Liquidificador Industrial 8L
MOO	Tomada - uso específico - Microondas 30L
MXA	Tomada - uso específico - Mix de Alimentos 1L
MTI	Tomada - uso específico - Multiprocessador de Alimentos
RDF	Tomada - uso específico - Refrigerador Doméstico Frostfree
SRM	Tomada - uso específico - Secadora de roupas Média
TOE	Tomada - uso específico - Torneira elétrica
VTP	Tomada - uso específico - Ventilador Parede
2PT	Tomada redonda - 2P+T 10A - alta

FNDE Fundo Nacional de Desenvolvimento da Educação — Ministério da Educação — GOVERNO FEDERAL BRASIL PÁTRIA EDUCADORA

PROJETO PADRÃO - FNDE

PROPRIETÁRIO: :

ENDEREÇO:

MUNICÍPIO – UF:

PROPRIETÁRIO

RESP. TÉCNICO — CREA

AUTOR DO PROJETO — CAU

DLFO | CREA

RA

OBSERVAÇÕES:

PROJETO EXECUTIVO

PROGRAMA PROINFÂNCIA - PROJETO TIPO 2

PROJETO DE INSTALAÇÕES

COORDENAÇÃO: CGEST - Coordenação Geral de Infraestrutura Educacional

PLANTA DE DISTRIBUIÇÃO DA REDE ELÉTRICA 127V

ELE

FORMATO: A0(1189x841)

REVISÃO: R.00

ESCALA: 1/75

DATA EMISSÃO: JUNHO/2015

PRANCHA: 01/03