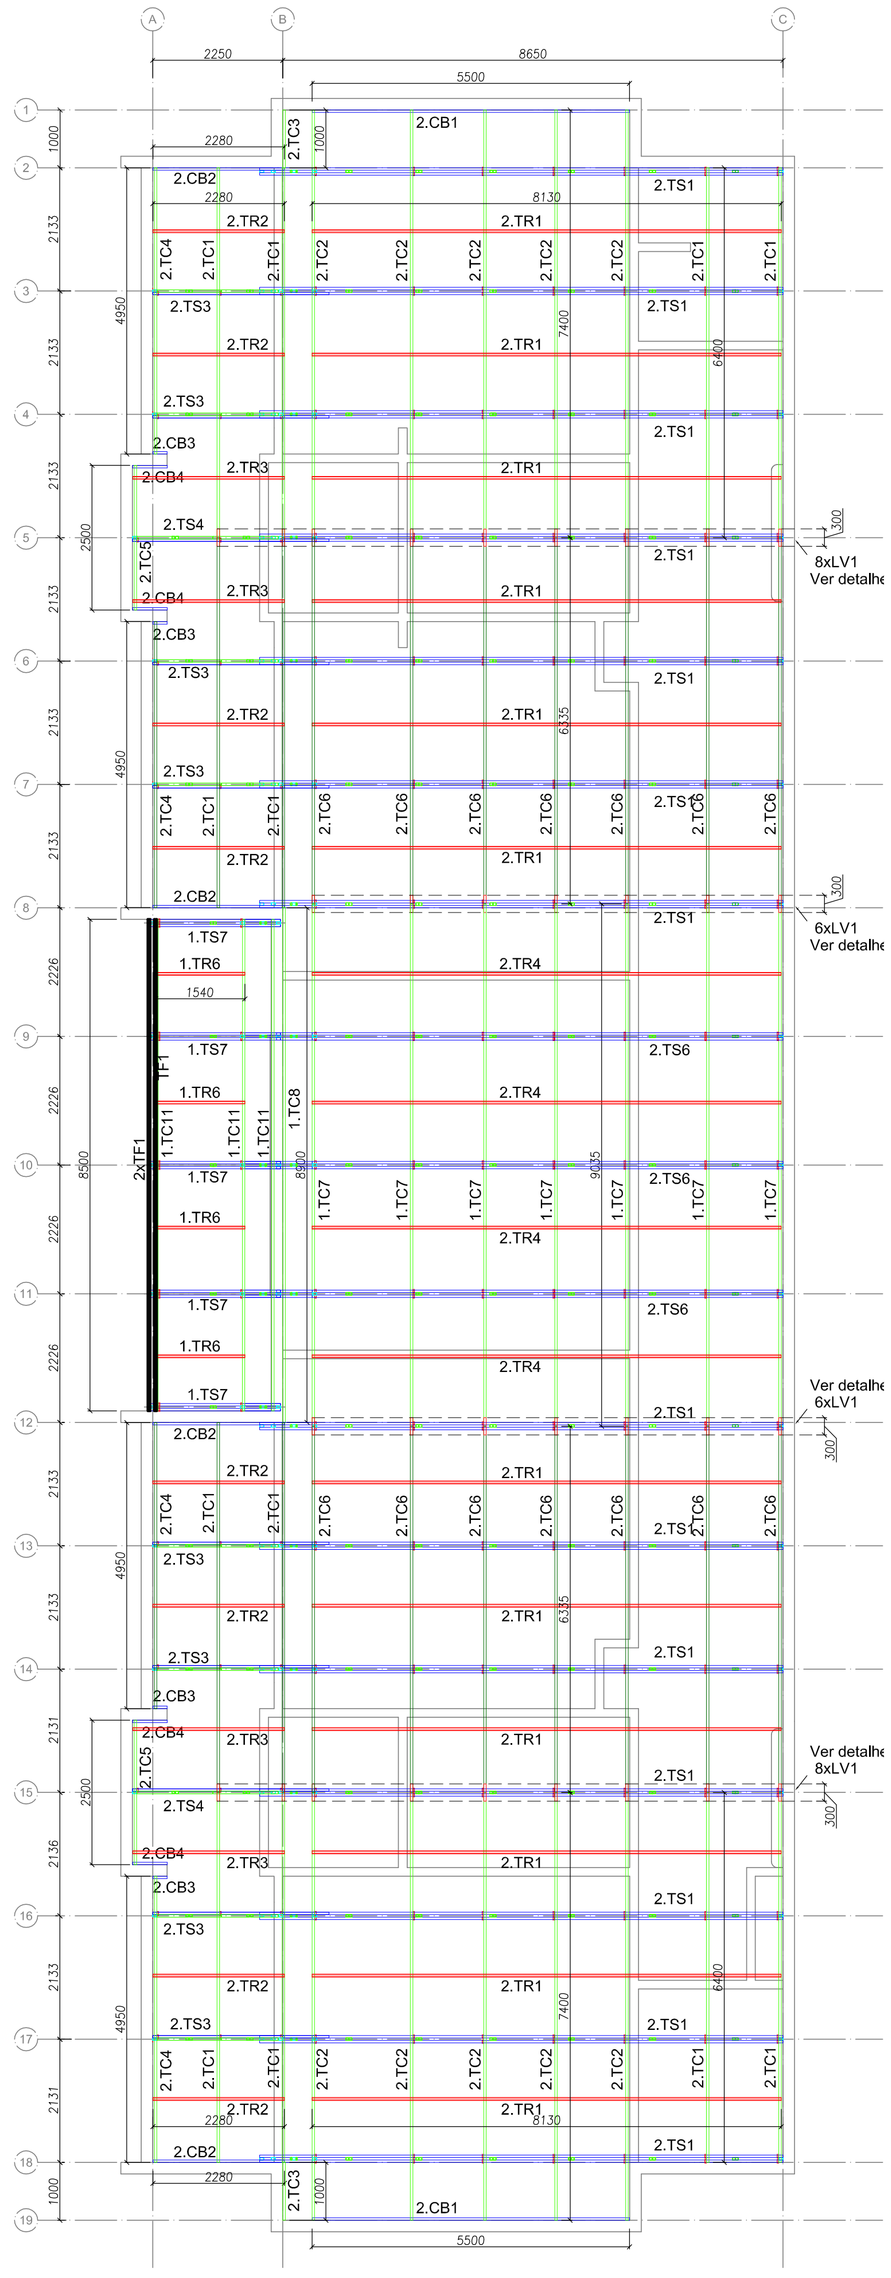

1 BLOCO B - PLANTA DE COBERTURA - CAIBROS, TESOURAS, TERÇAS, TRAVAMENTOS e LUVAS
ESCALA: 1/75

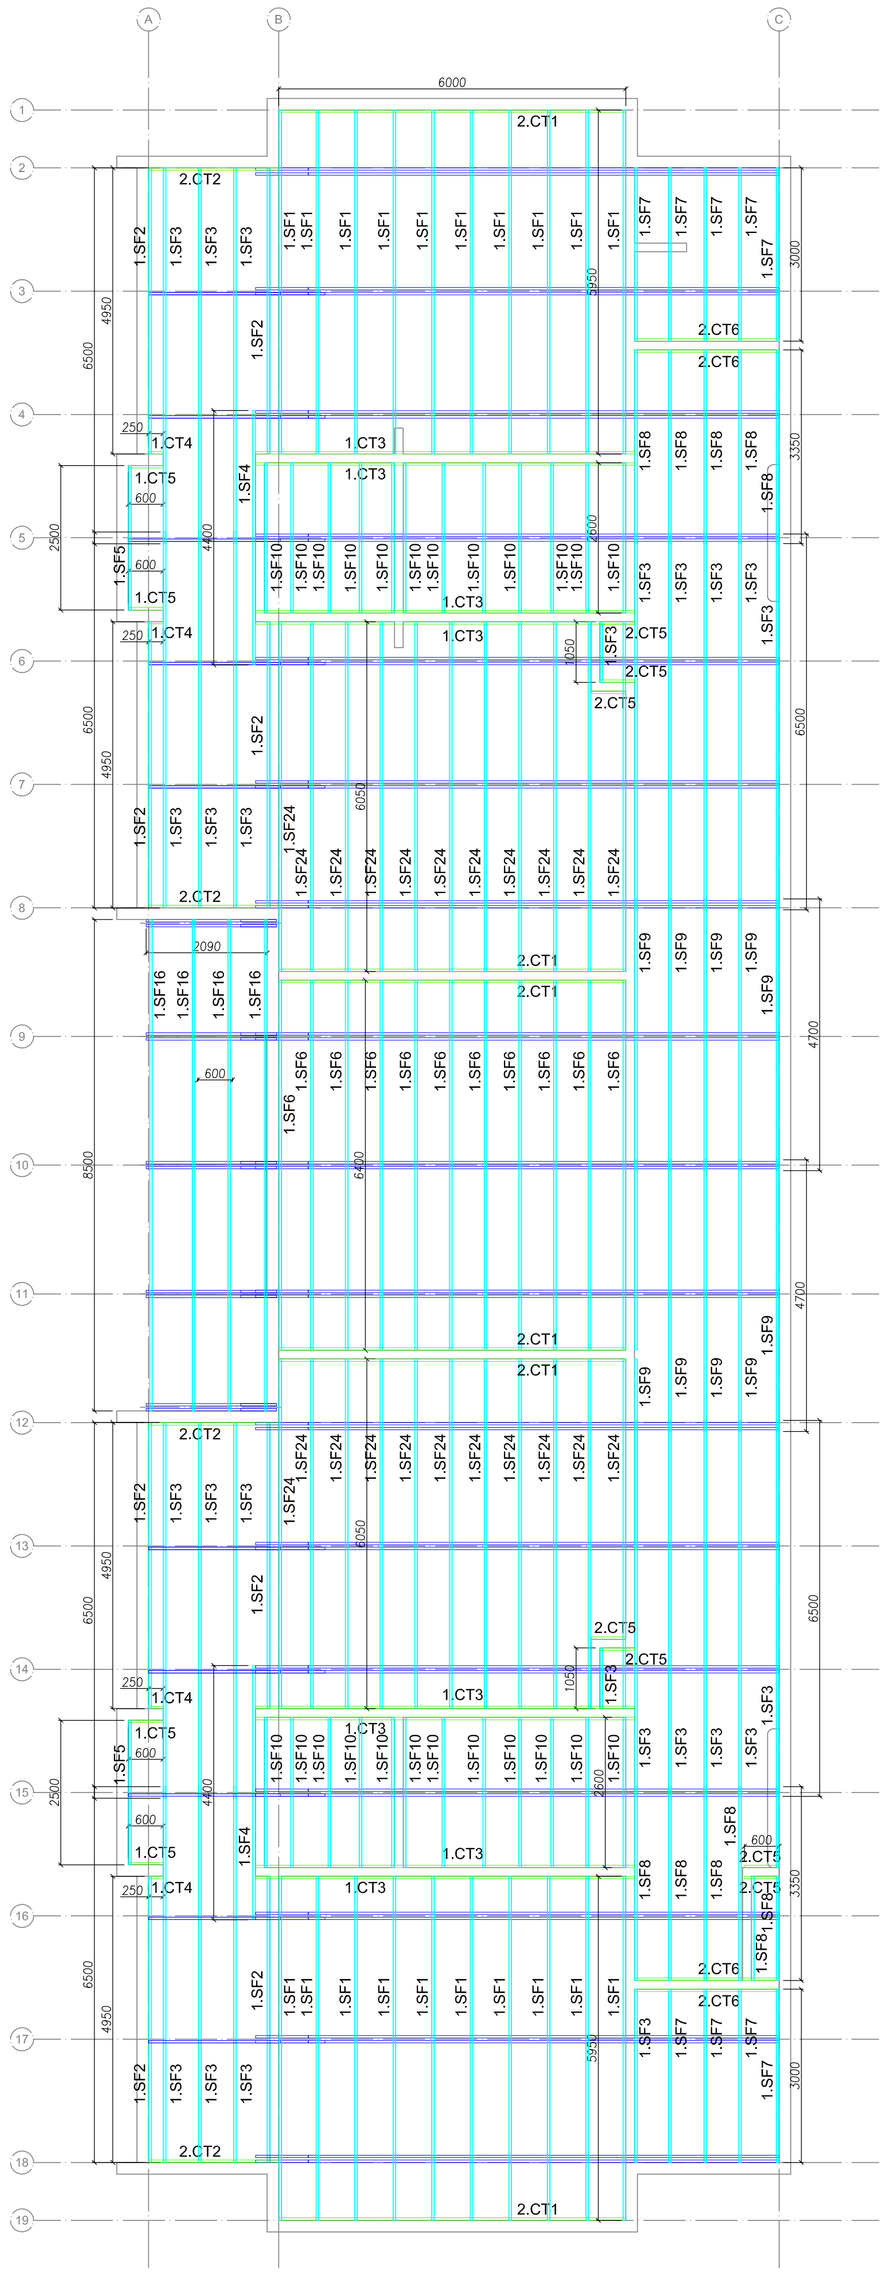

2 BLOCO B - VISTA EM PLANTA SUPORTES DO FORRO
ESCALA: 1/75

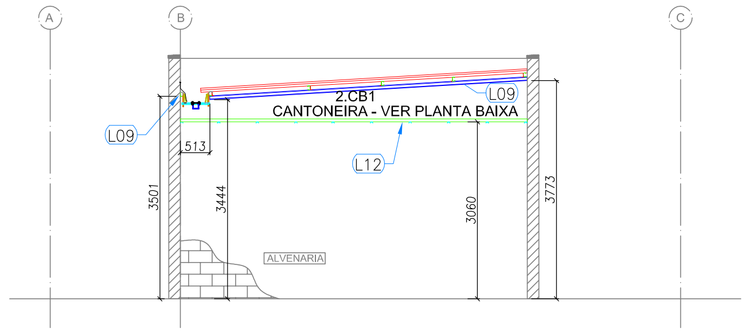

3 BLOCO B - ELEVAÇÃO - EIXO 1 e 19
ESCALA: 1/75

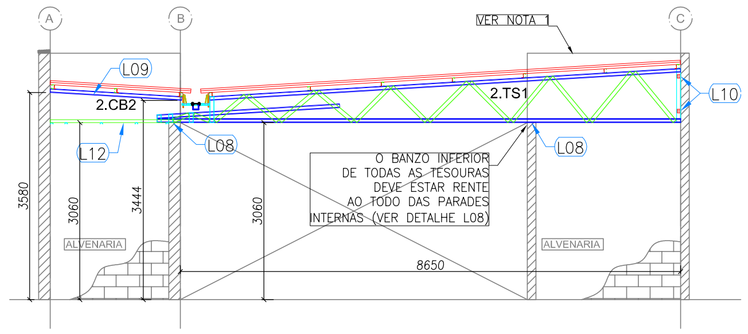

4 BLOCO B - ELEVAÇÃO - EIXO 2, 8, 12 e 18
ESCALA: 1/75

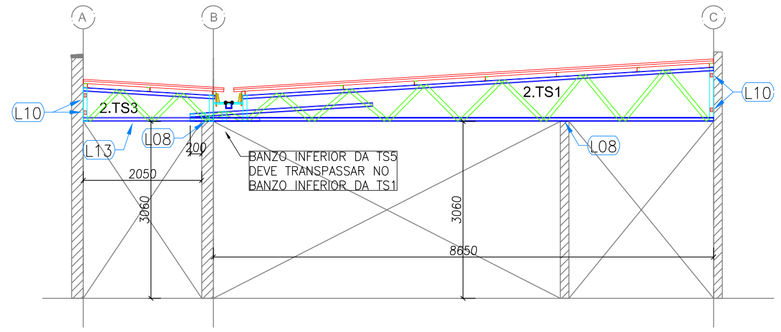

5 BLOCO B - ELEVAÇÃO - EIXO 3, 4, 6, 7, 13, 14, 16 e 17
ESCALA: 1/75

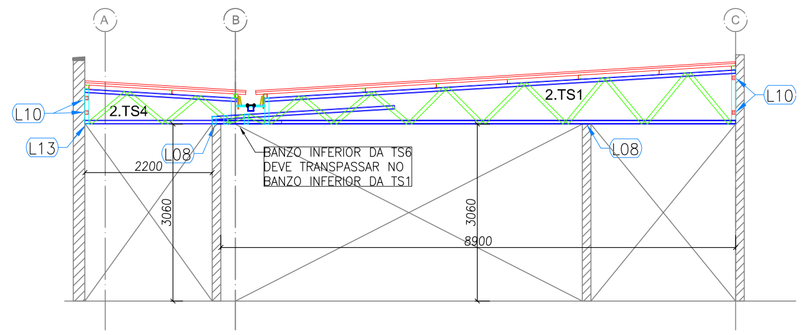

6 BLOCO B - ELEVAÇÃO - EIXO 5 e 15
ESCALA: 1/75

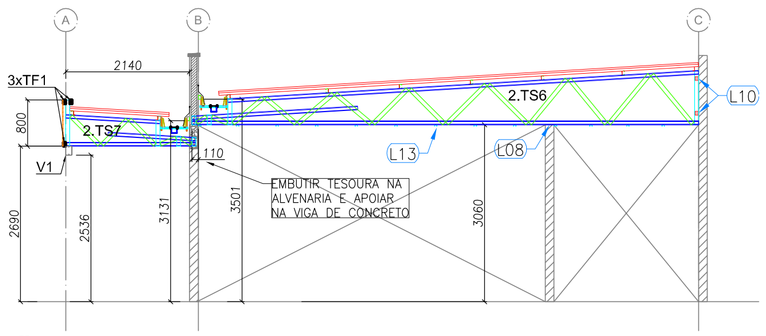

7 BLOCO B - ELEVAÇÃO - EIXO 9,10 e 11
ESCALA: 1/75

LISTA DE PERFIS LSF - CRECHE TIPO 02 - BLOCO B				
ITEM	TAG	PERFIL	COMP. (mm)	QUANT. (und.)
1	2.CT1	L 50x50#0,8	6000	6
2	2.CT2	L 50x50#0,8	2250	4
3	2.CT3	L 50x50#0,8	6550	8
4	2.CT4	L 50x50#0,8	250	4
5	2.CT5	L 50x50#0,8	600	11
6	2.CT6	L 50x50#0,8	2500	4
13	2.SF1	CAR 3020#0,8	5950	20
14	2.SF2	CAR 3020#0,8	4960	8
15	2.SF3	CAR 3020#0,8	6300	25
16	2.SF4	CAR 3020#0,8	4400	2
17	2.SF5	CAR 3020#0,8	2500	2
18	2.SF6	CAR 3020#0,8	6400	11
19	2.SF7	CAR 3020#0,8	3000	9
20	2.SF8	CAR 3020#0,8	3350	11
21	2.SF9	CAR 3020#0,8	4700	10
22	2.SF10	CAR 3020#0,8	2600	24
28	2.SF16	CAR 3020#0,8	4900	4
36	2.SF24	CAR 3020#0,8	6050	22

LISTA DE PERFIS LSF - CRECHE TIPO 02 - BLOCO B				
ITEM	TAG	PERFIL	COMP. (mm)	QUANT. (und.)
1	2.TC1	UE 70	6400	12
2	2.TC2	UE 70	7400	10
3	2.TC3	UE 70	1000	2
4	2.TC4	UE 70	4950	4
5	2.TC5	UE 70	2500	2
6	2.TC6	UE 70	6335	14
7	2.TC7	UE 70	9035	7
8	2.TC9	UE 70	6700	1
9	2.TC11	UE 70	7500	3
10	2.CB1	UE 70	5500	2
11	2.CB2	UE 70	2280	4
12	2.CB3	UE 70	150	4
13	2.CB4	UE 70	600	4
15	2.CB6	UE 70	1930	2
15	2.TR1	CAR 3020#0,8	6900	12
15	2.TR2	CAR 3020#0,8	2280	8
15	2.TR3	CAR 3020#0,8	2630	4
15	2.TR4	CAR 3020#0,8	5190	4
15	2.LV1	UE 70	300	26
15	2.RF1	UE 70	145	32
15	2.TS1	VER DETALHE DE FAB.		14
15	2.TS3	VER DETALHE DE FAB.		8
15	2.TS4	VER DETALHE DE FAB.		2
15	2.TS6	VER DETALHE DE FAB.		3
15	2.TS7	VER DETALHE DE FAB.		5

NOTAS

1 - O valor de cota mínimo entre a cumeeira mais alta e a platibana é 100 mm, portanto a cota superior da platibanda deve estar a 1200mm do banzo inferior das tesouras.

FNDE Fundo Nacional de Desenvolvimento da Educação — Ministério da Educação — GOVERNO FEDERAL BRASIL PÁTRIA EDUCADORA

PROJETO PADRÃO - FNDE

PROPRIETÁRIO: :

ENDEREÇO:

MUNICÍPIO – UF:

PROPRIETÁRIO

RESP. TÉCNICO — CREA

AUTOR DO PROJETO — CAU

DLFO — CREA

RA

OBSERVAÇÕES:

PROJETO EXECUTIVO

PROGRAMA PROINFÂNCIA - PROJETO TIPO 2

PROJETO DE ESTRUTURA

COORDENAÇÃO: CGEST - Coordenação Geral de Infraestrutura Educacional

ESTRUTURA DA COBERTURA
ESTRUTURA DO FORRO
BLOCO B

SMT

FORMATO: A1 (594x841)

REVISÃO: R.00

ESCALA: 1/75

DATA EMISSÃO: JUNHO/2015

PRANCHA: 02/07