


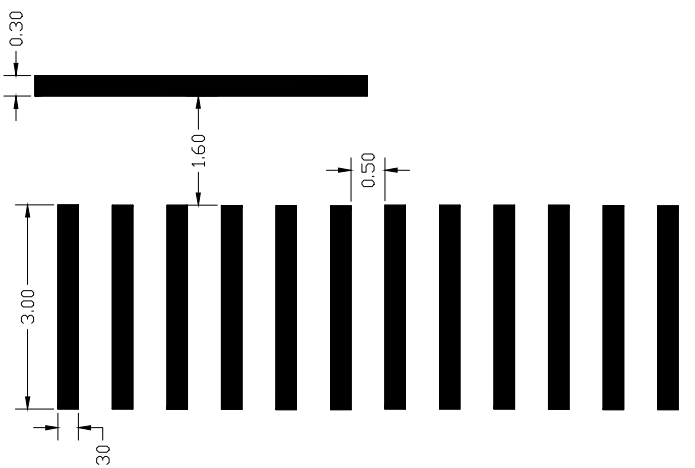
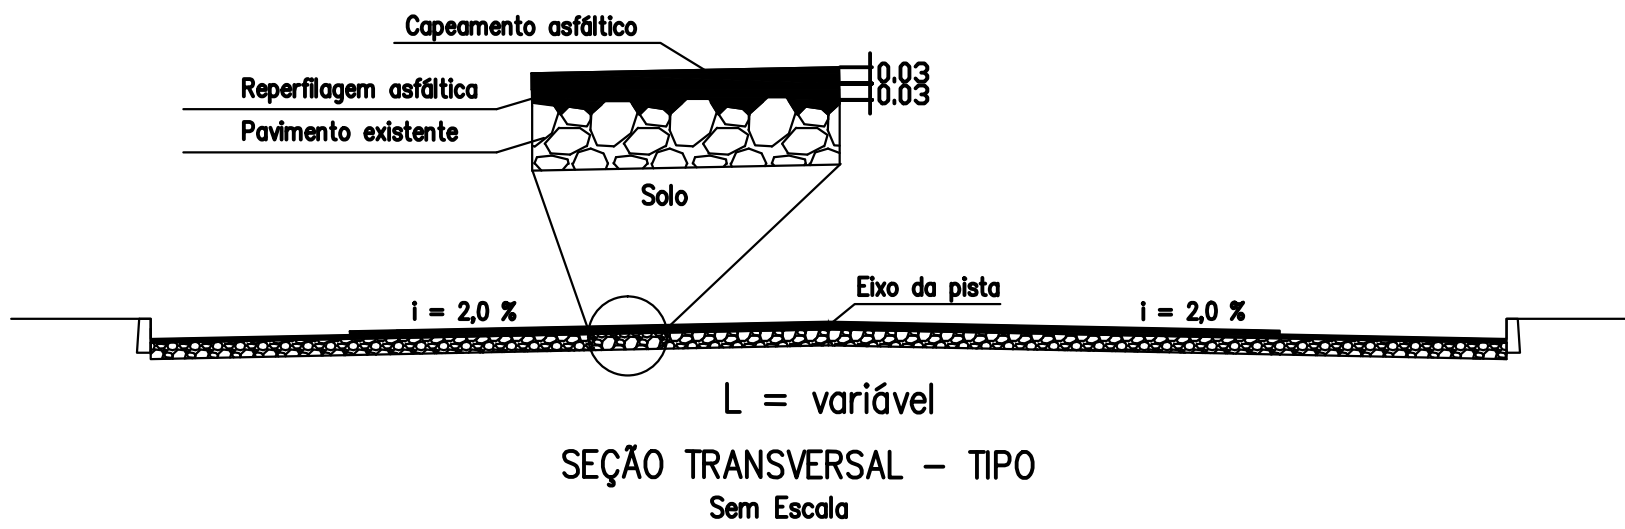
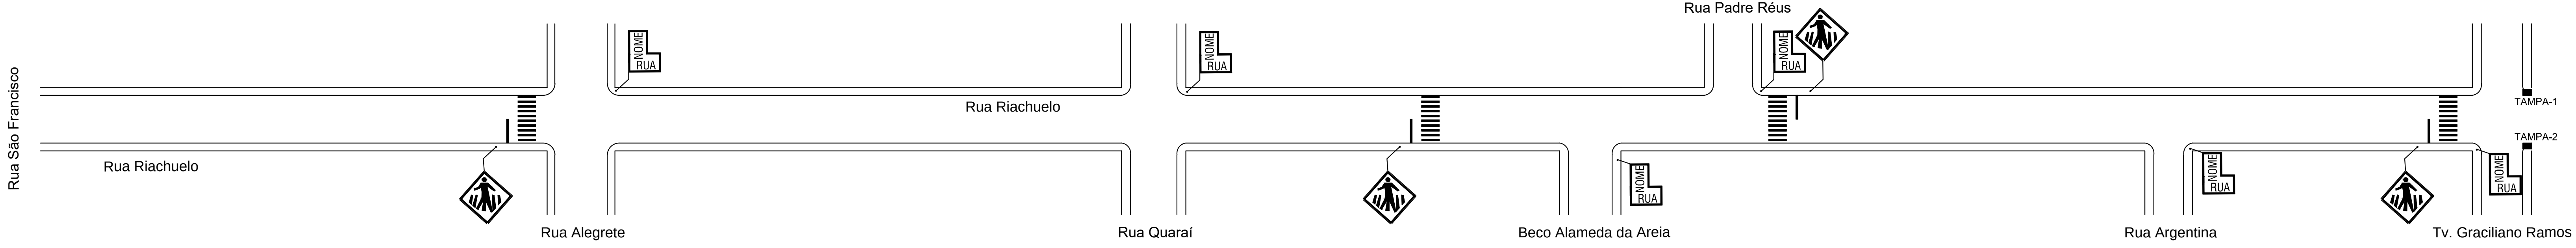
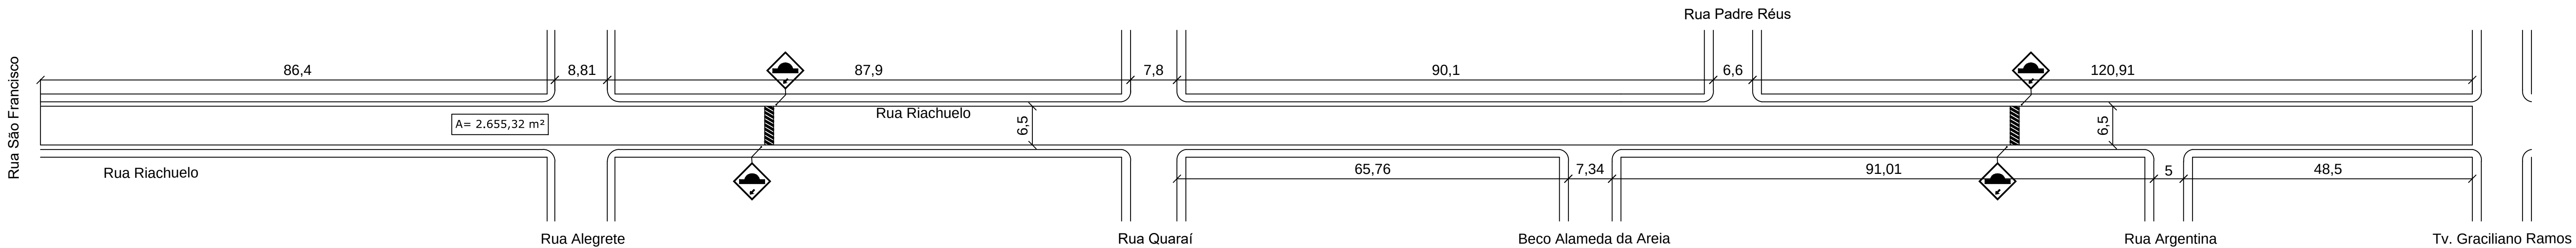


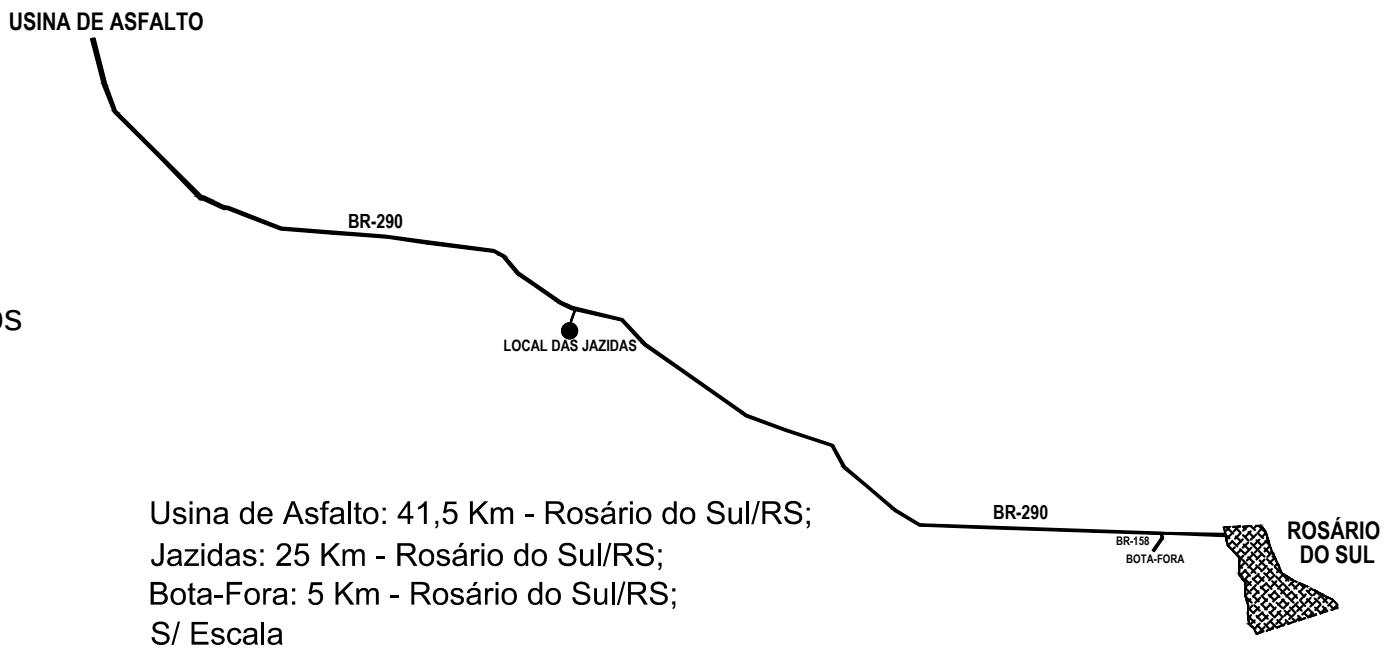

- LEGENDA
- Placa Indicativa de PARE
 - Placa Indicativa Vel. Max. PERMITIDA
 - Placa Indicativa de NOME DE RUA
 - Placa Indicativa de FAIXA DE PEDESTRE
 - Faixa de Pedestre
 - BL - Bocas de lobo à recuperar

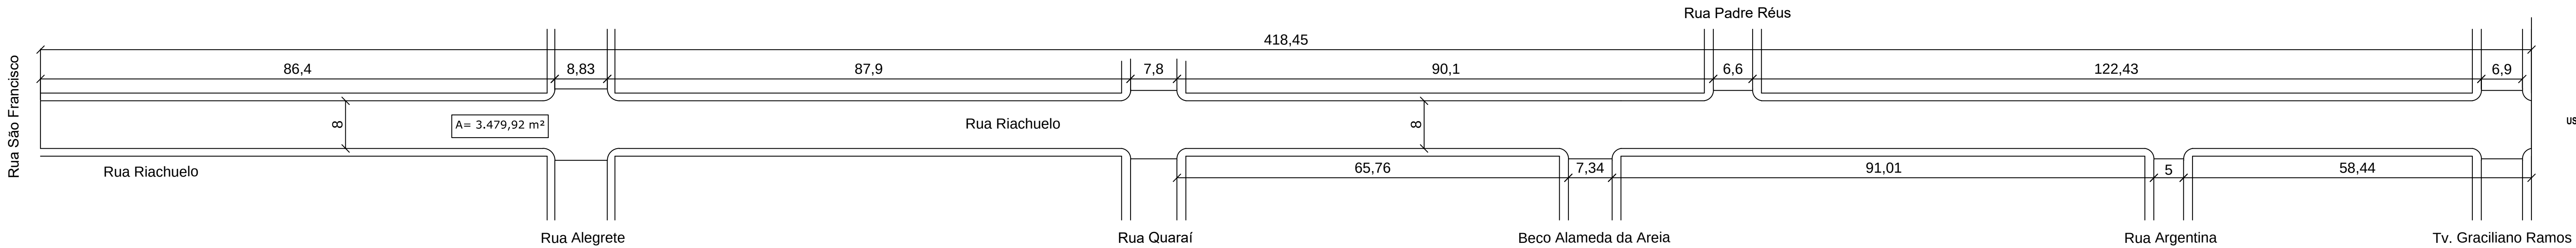

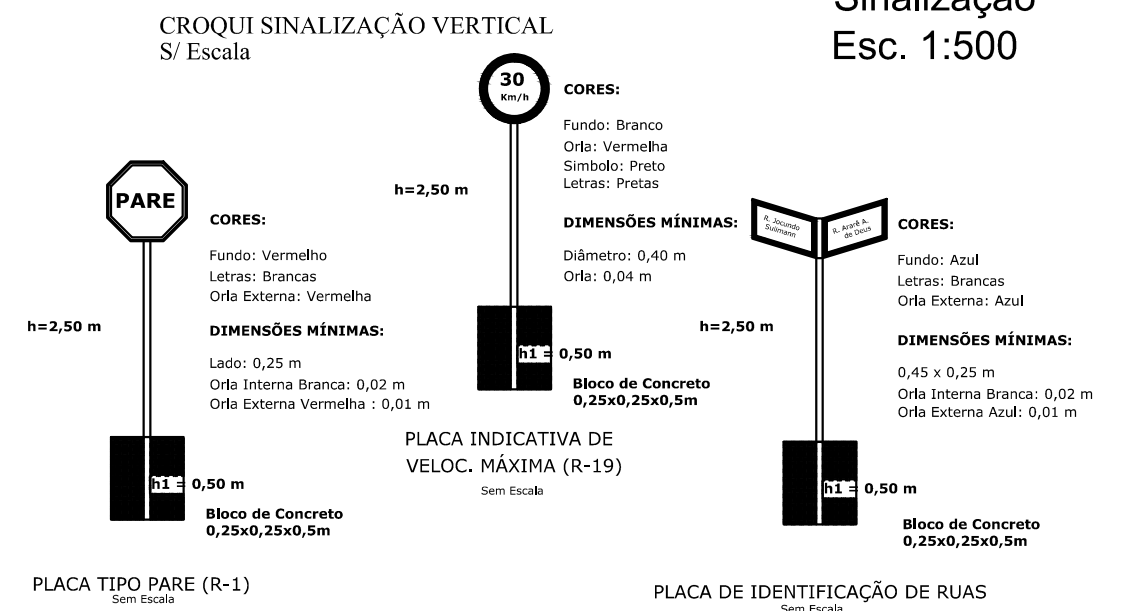

Governo do Município

ROSÁRIO DO SUL

Por todos nós.



150 Anos

PROJETO:

PROJETO DE CAPEAMENTO ASFÁLTICO E SINALIZAÇÃO

ENDEREÇO:

RUA RIACHUELO - TRECHO ENTRE A RUA SÃO FRANCISCO E TV. GRACILIANO RAMOS

RESP. TÉCNICO:

ENG.º CIVIL THIAGO DIAS RIBEIRO
CREA: RS 221.061

DATA:

JUNHO/2026

ÁREA:

3.479,92 m²

COORDENADAS:

INDICADAS

ESCALA:

INDICADA

DESENHO:

PROPRIETÁRIO:

PREFEITURA MUNICIPAL DE ROSÁRIO DO SUL
MARCOS PAULO SILVA DA LUZ - PREFEITO MUNICIPAL

PRÂNCIA:

1/1