



30°14'54.90"S
54°56'18.04"O

Rede de Drenagem Pluvial já existente

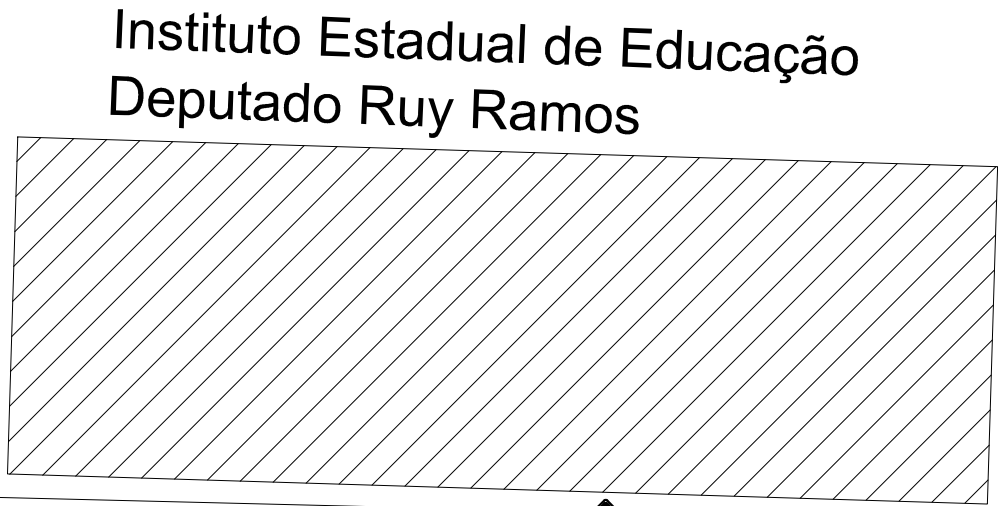


Av. Presidente Rafael Gonçalves

placa identificação rua

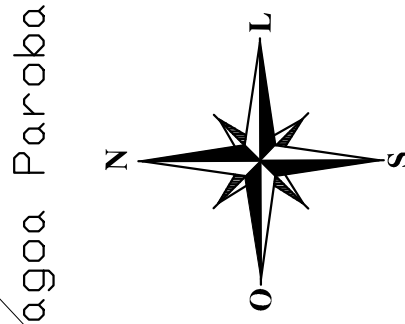


Rua Lagoa Paroba

A= 5.384,66 m²
TRECHO 02

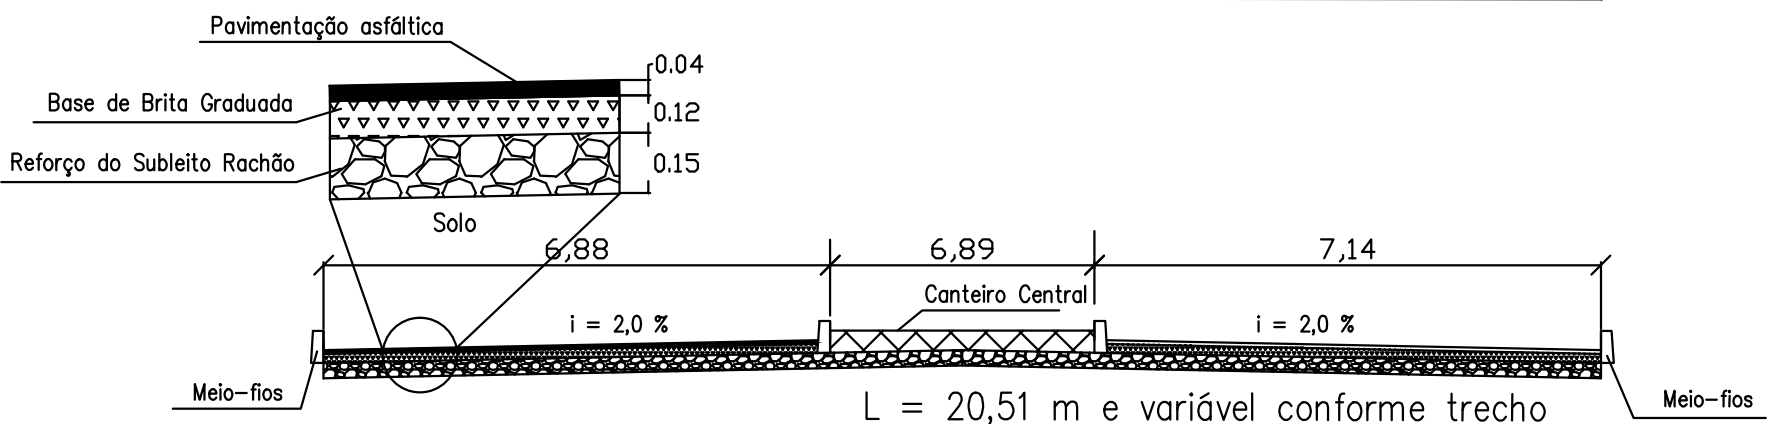

SEÇÃO TRANSVERSAL - TIPO
Sem escala

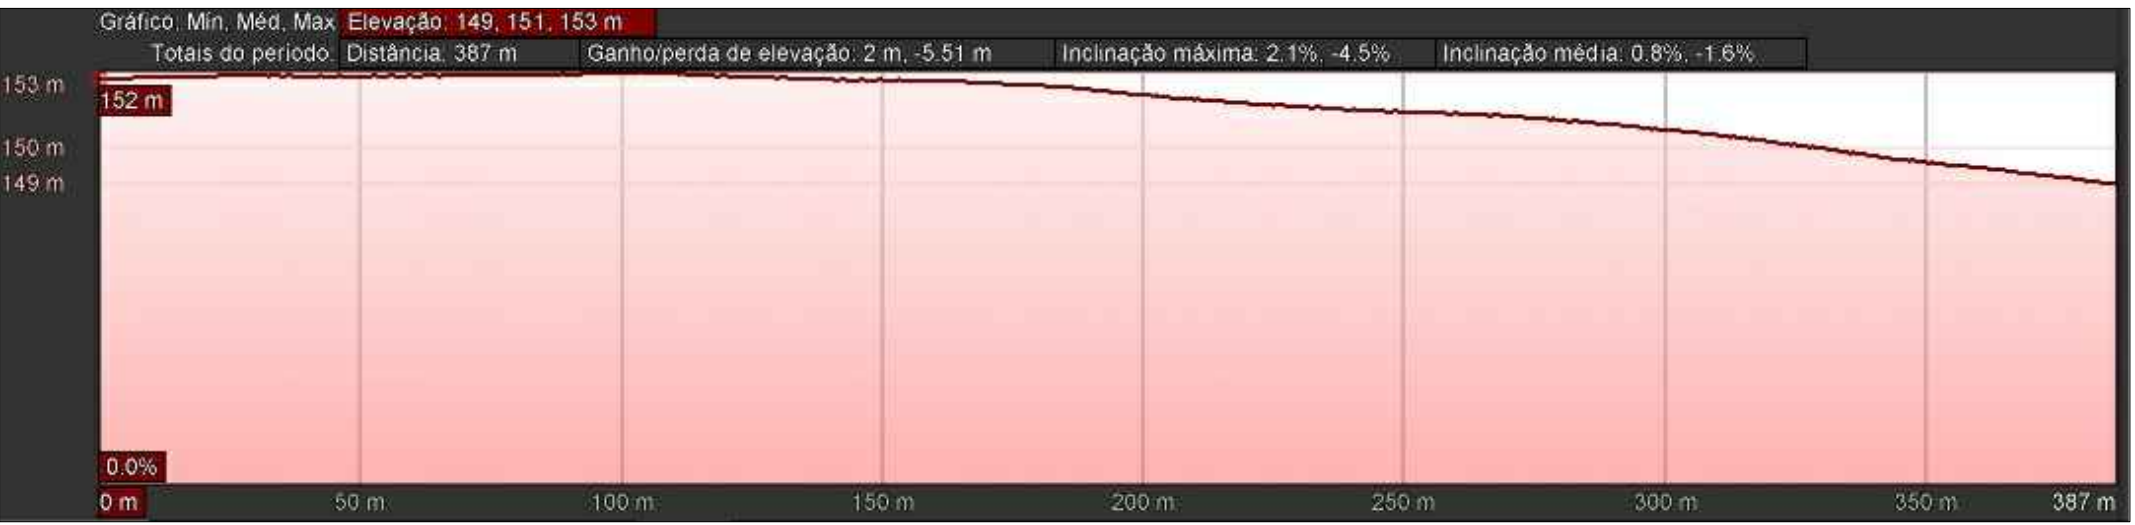


Perfil
Sem escala

30°15'16.36"S
54°56'11.28"O

Av. Presidente Rafael Gonçalves

Rua Lagoa Paroba

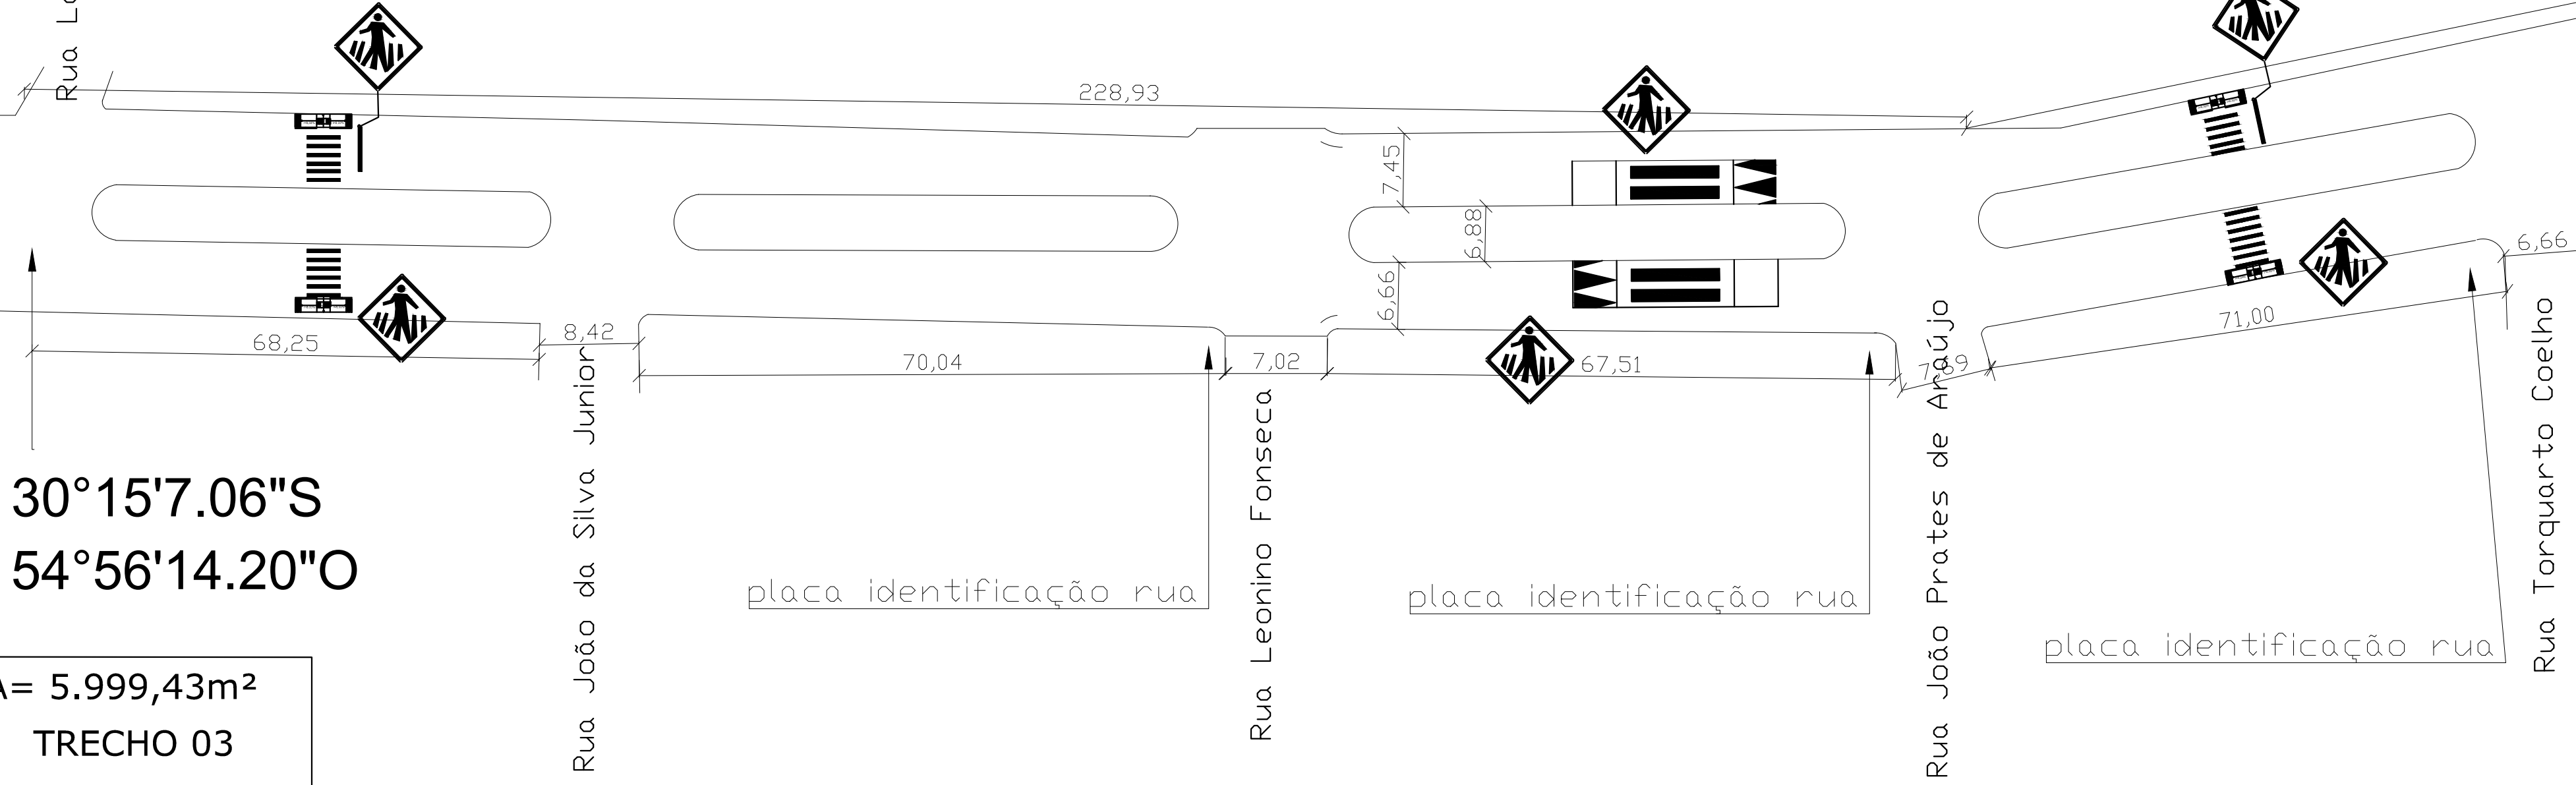

30°15'7.06"S
54°56'14.20"O

A= 5.999,43m²
TRECHO 03

Rede de Drenagem Pluvial já existente



Perfil
Sem escala

Polo da Universidade Aberta do Brasil (UAB)
Escola Municipal de Ensino Fundamental Professor Leão Warren



PROJETO: PROJETO DE PAVIMENTAÇÃO ASFÁLTICA	DATA: JULHO/2026
ENDEREÇO: Avenida Prefeito Rafael Gonçalves	ÁREA: 5.999,43m²
RESP. TÉCNICO: ENG.º CIVIL BRUNO LOPES DE OLIVEIRA CREA: RS 239.927 - PORT. Nº 071/2025	COORDENADAS: INDICADAS
	ESCALA: INDICADA
	DESENHO:

PROPRIETÁRIO: PREFEITURA MUNICIPAL DE ROSÁRIO DO SUL MARCOS PAULO SILVA DA LUZ - PREFEITO MUNICIPAL	PRANCHA: 2/3
---	-----------------