




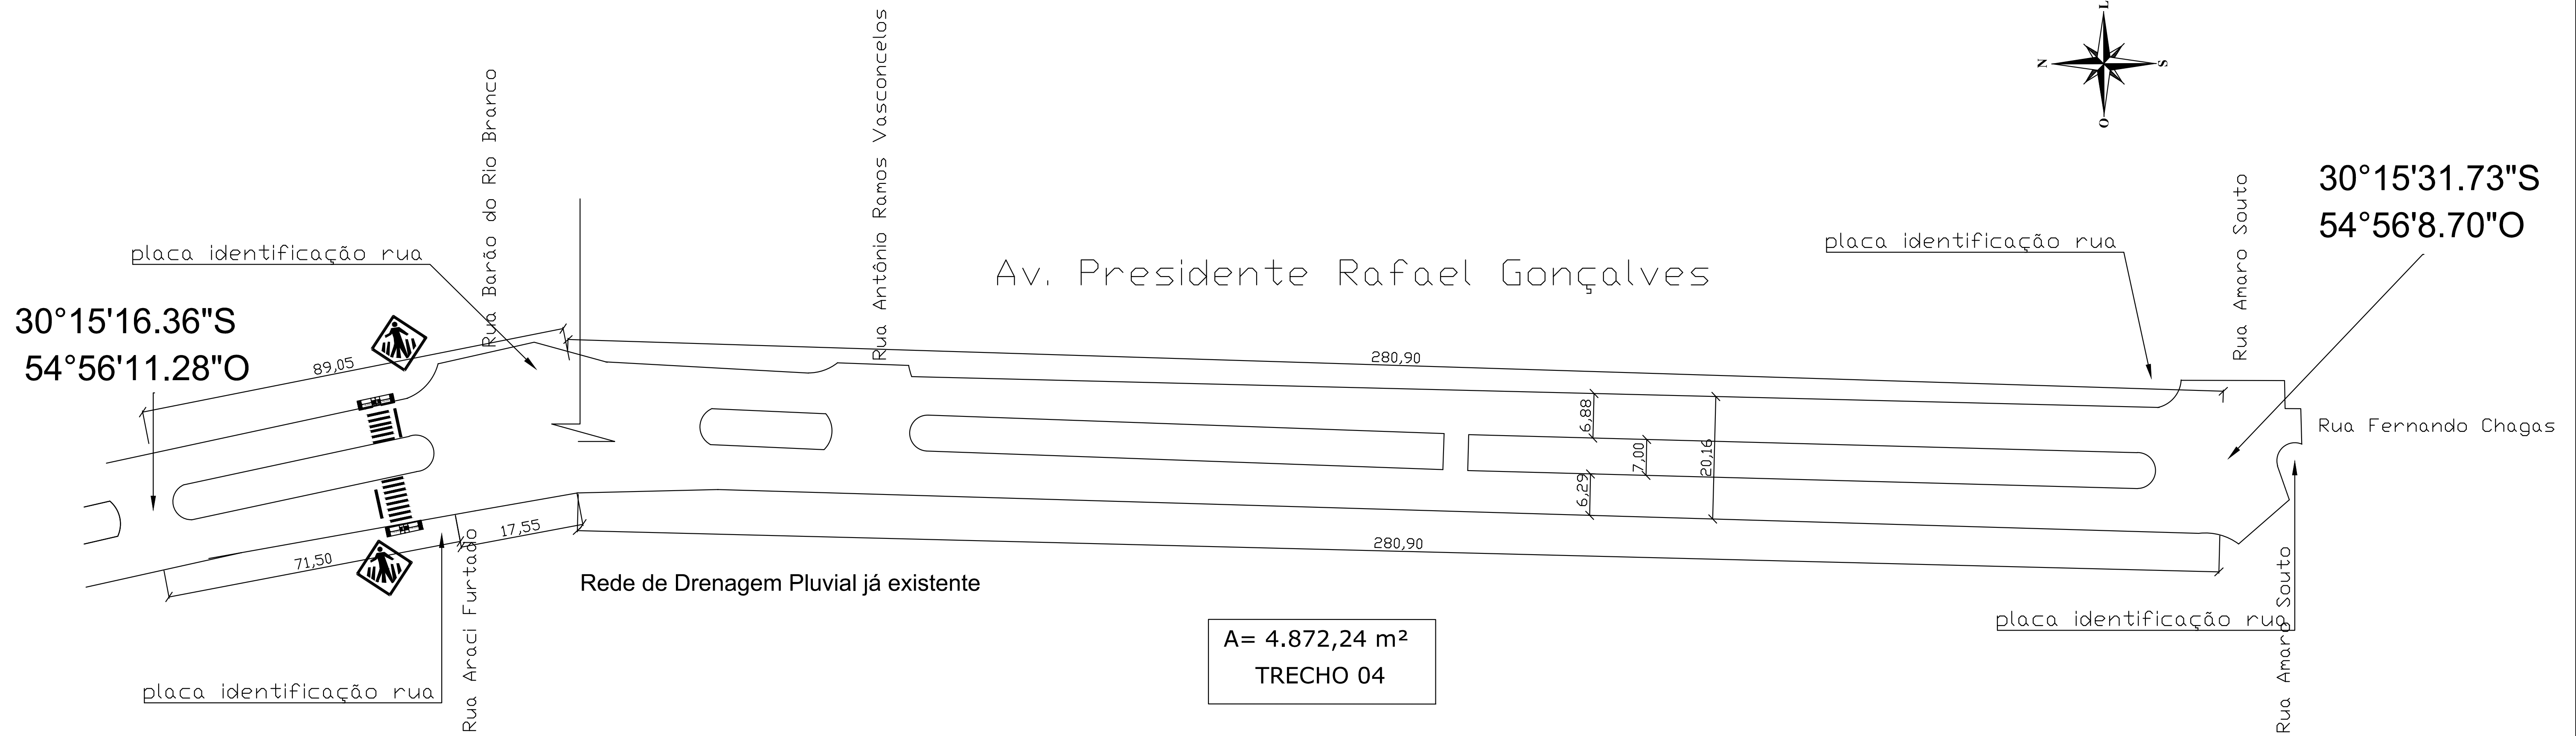

A= 4.872,24 m²
TRECHO 04

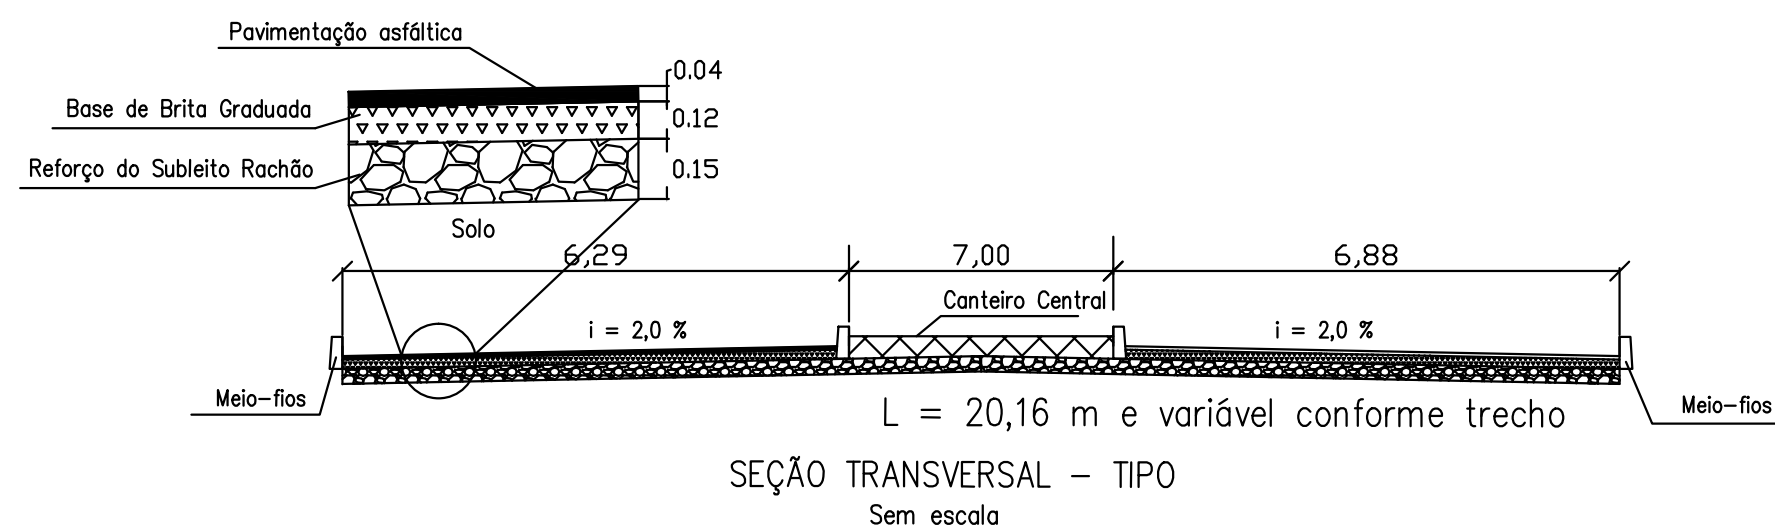

Perfil
Sem escala

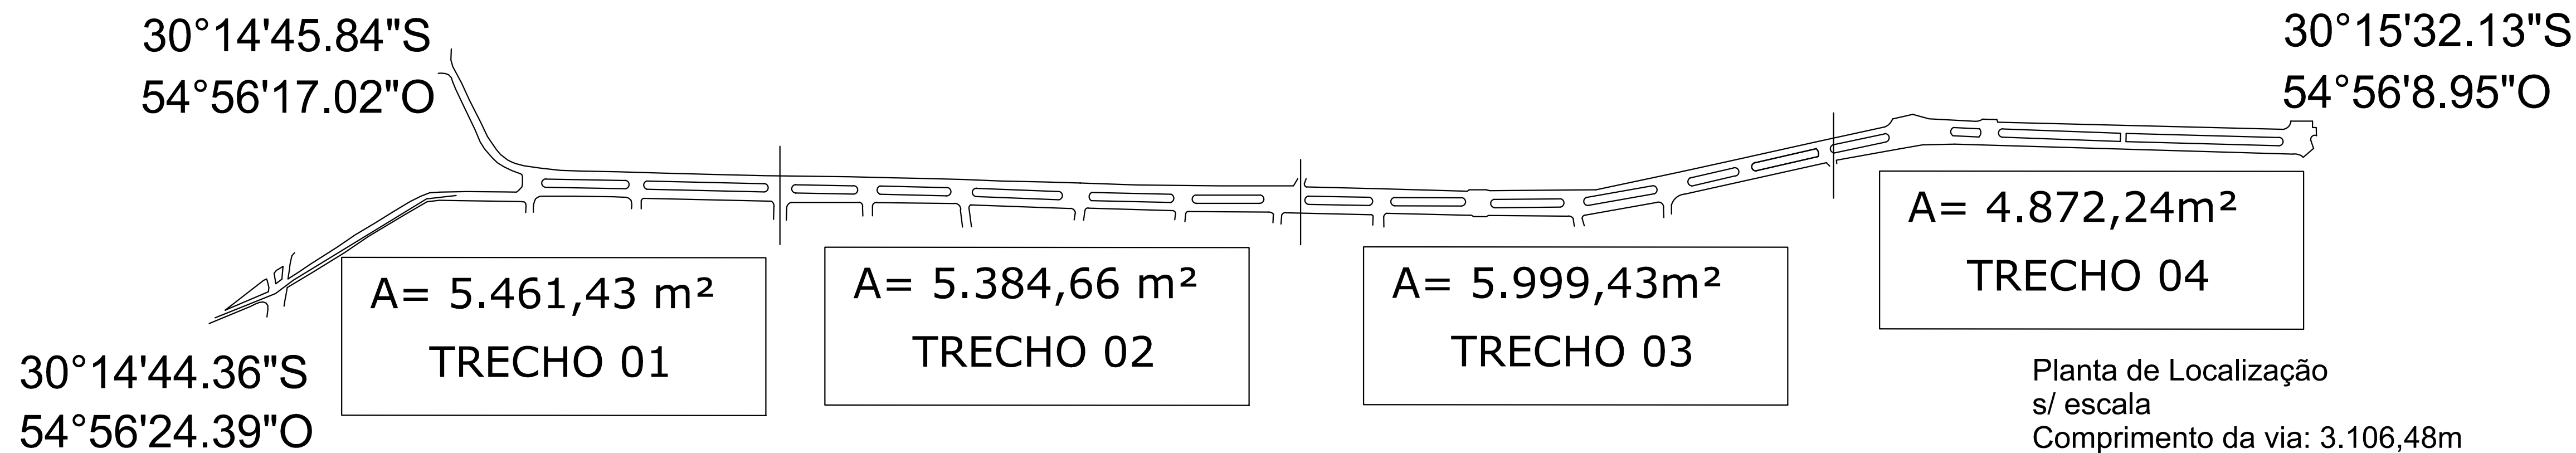

Planta de Localização
s/ escala
Comprimento da via: 3.106,48m
Área da Via: 21.717,77m²





Governo do Município

ROSÁRIO DOS SUL

Por todos nós.



PROJETO: PROJETO DE PAVIMENTAÇÃO ASFÁLTICA	DATA: JULHO/2026
ENDEREÇO: Avenida Prefeito Rafael Gonçalves	ÁREA: 4.872,24 m²
RESP. TÉCNICO: ENG.º CIVIL BRUNO LOPES DE OLIVEIRA CREA: RS 239.927 - PORT. Nº 071/2025	COORDENADAS: INDICADAS
PROPRIETÁRIO: PREFEITURA MUNICIPAL DE ROSÁRIO DO SUL MARCOS PAULO SILVA DA LUZ - PREFEITO MUNICIPAL	ESCALA: INDICADA
	DESENHO:

PRANCHA:
3/3