

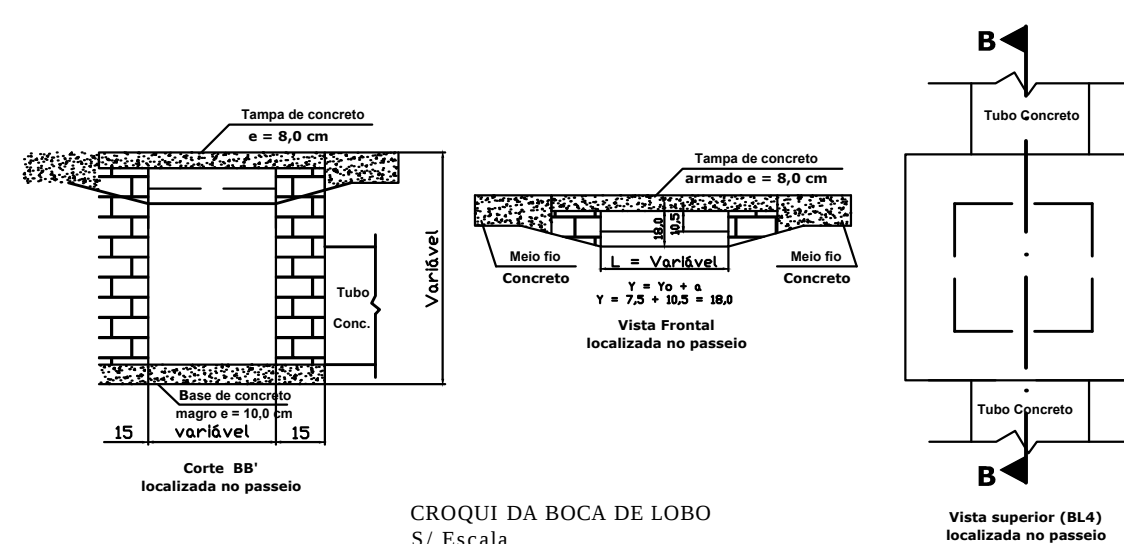
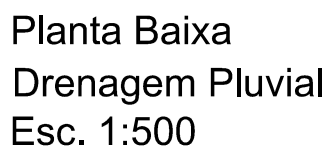
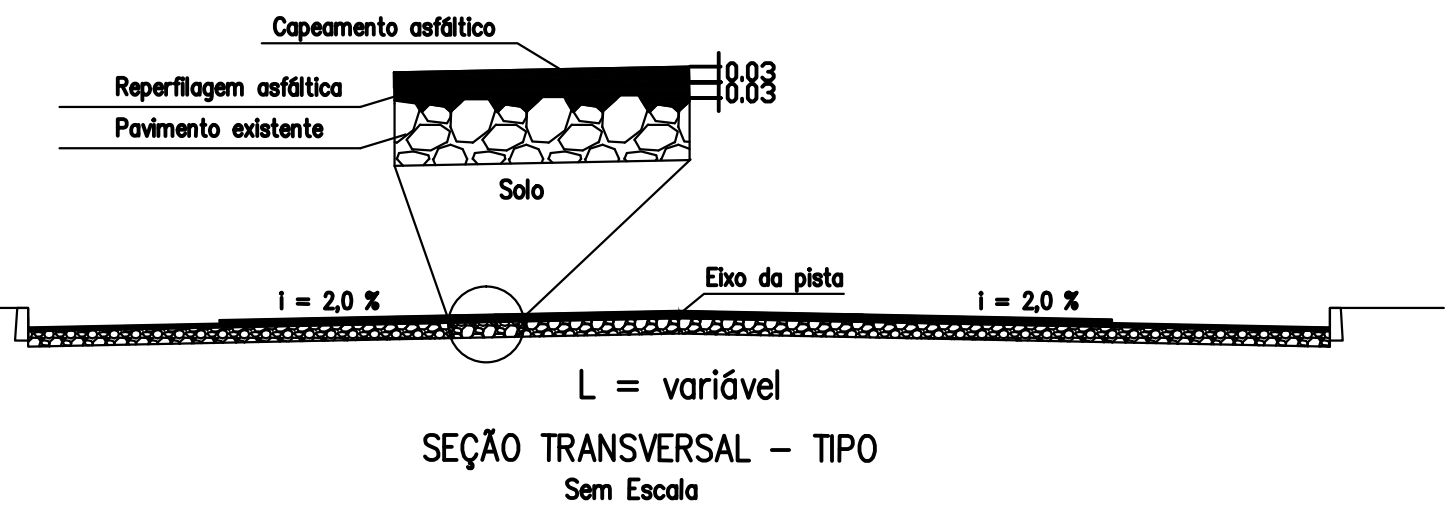


Planta Baixa
Reperfilagem Asfáltica
Esc. 1:500
Área Reperfilagem: 1.895,54 m²

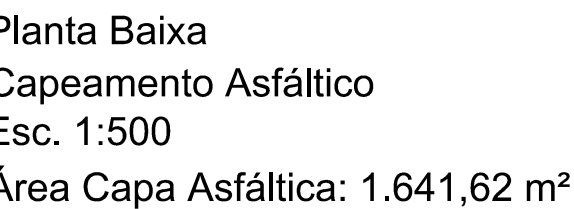

LEGENDA

-  BL A - Boca de Lobo (0,8x1,0x0,9)m
 Tubo concreto DN Ø40cm
 Curva de Nivel

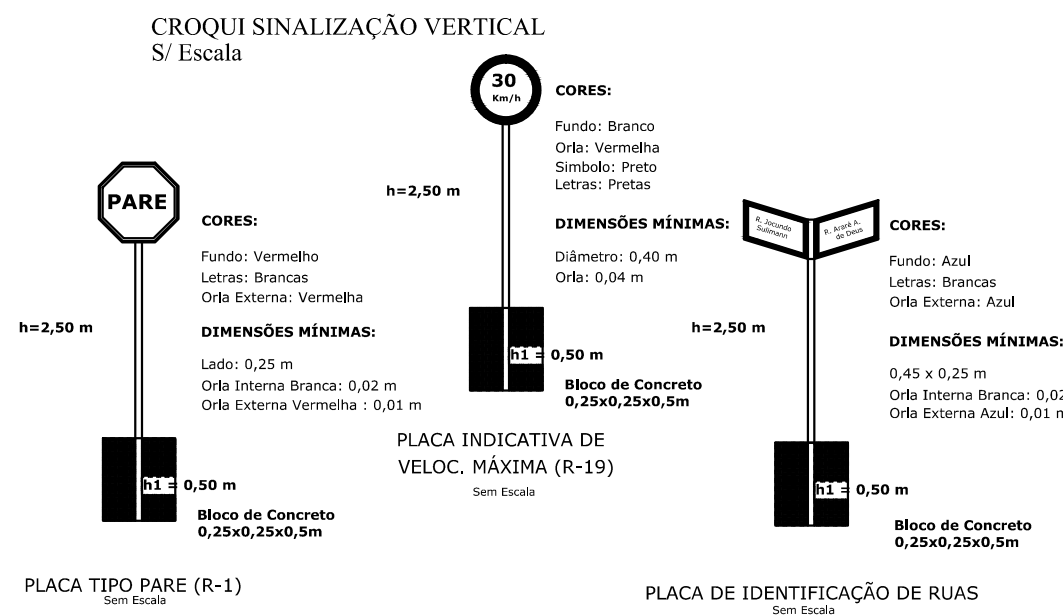

LEGENDA

- | | |
|---|---------------------------------------|
|  | Placa Indicativa de PARE |
|  | Placa Indicativa Vel. Max. PERMITIDA |
|  | Placa Indicativa de NOME DE RUA |
|  | Placa Indicativa de FAIXA DE PEDESTRE |
|  | Faixa de Pedestre |



Governo do Município

**ROSÁRIO
DOSUL** Por todos
nós.



PROJETO:	PROJETO DE CAPEAMENTO ASFÁLTICO E SINALIZAÇÃO
ENDEREÇO:	RUA BARÃO DO RIO BRANCO - TRECHO ENTRE A RUA DA BICA E RUA DUQUE DE CAXIAS

RESP. TÉCNICO:

ENG.º CIVIL BRUNO LOPES DE OLIVEIRA
CREA: RS 239.927 - PORT. Nº 071/2025

PROPRIETÁRIO:

PREFEITURA MUNICIPAL DE ROSÁRIO DO SUL
MARCOS PAULO SILVA DA LUZ - PREFEITO MUNICIPAL

DATA: JUNHO/2026

ÁREA: 1.895,54 m²

COORDENADAS:

INDICADAS

ESCALA:

DESENHO:

PRANCHA:

1/1