
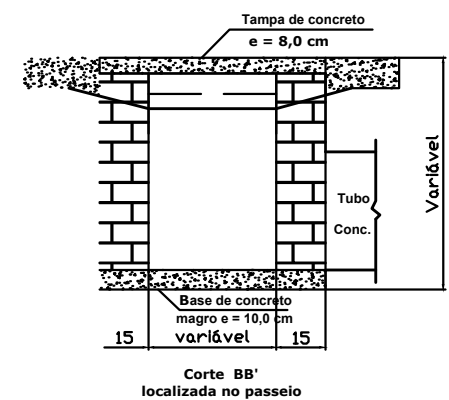
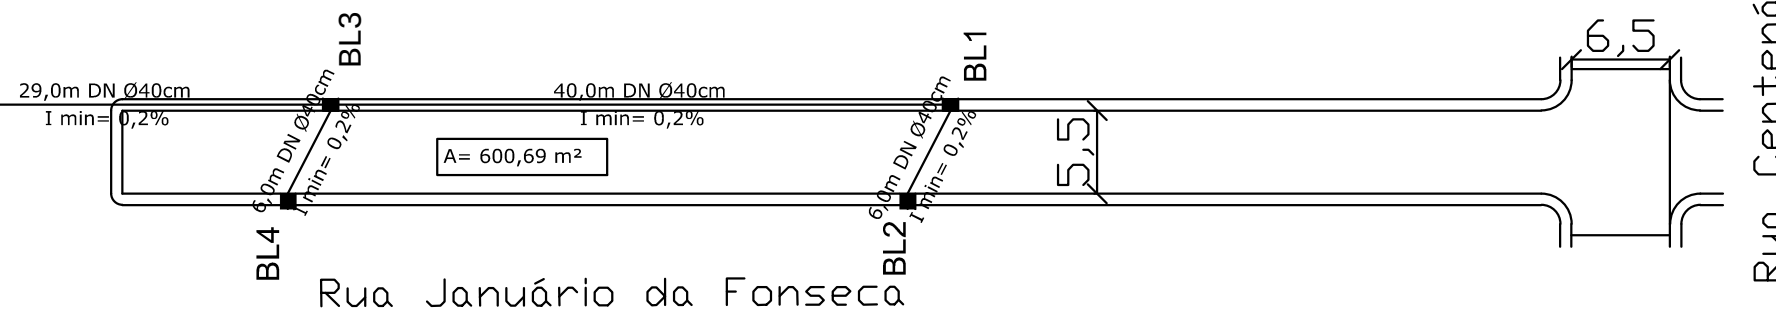
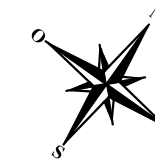


LEGENDA

	BL A - Boca de Lobo (0,6x1,0x1,2)m
	Tubo concreto DN Ø40cm
	Tubo concreto DN Ø60cm
	Curva de Nivel

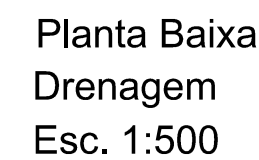

Governo do Município

**ROSÁRIO
DO SUL** Por todos
nós.



PROJETO:	JUNHO / 2026
PROJETO DE PAVIMENTAÇÃO ASFÁLTICA	
ENDEREÇO:	ÁREA: 600,66 m²
Rua Januário da Fonseca - Trecho entre Rua Centenário e final da rua	COORDENADAS:
	INDICADAS
RESP. TÉCNICO:	ESCALA: INDICADA
	DESENHO:
ENG.º CIVIL BRUNO LOPES DE OLIVEIRA CREA: RS 239.927 - PORT. Nº 071/2025	

PROPRIETÁRIO:	PRANCHA:
PREFEITURA MUNICIPAL DE RÓSÁRIO DO SUL MARCOS PAULO SILVA DA LUZ - PREFEITO MUNICIPAL	1/1