

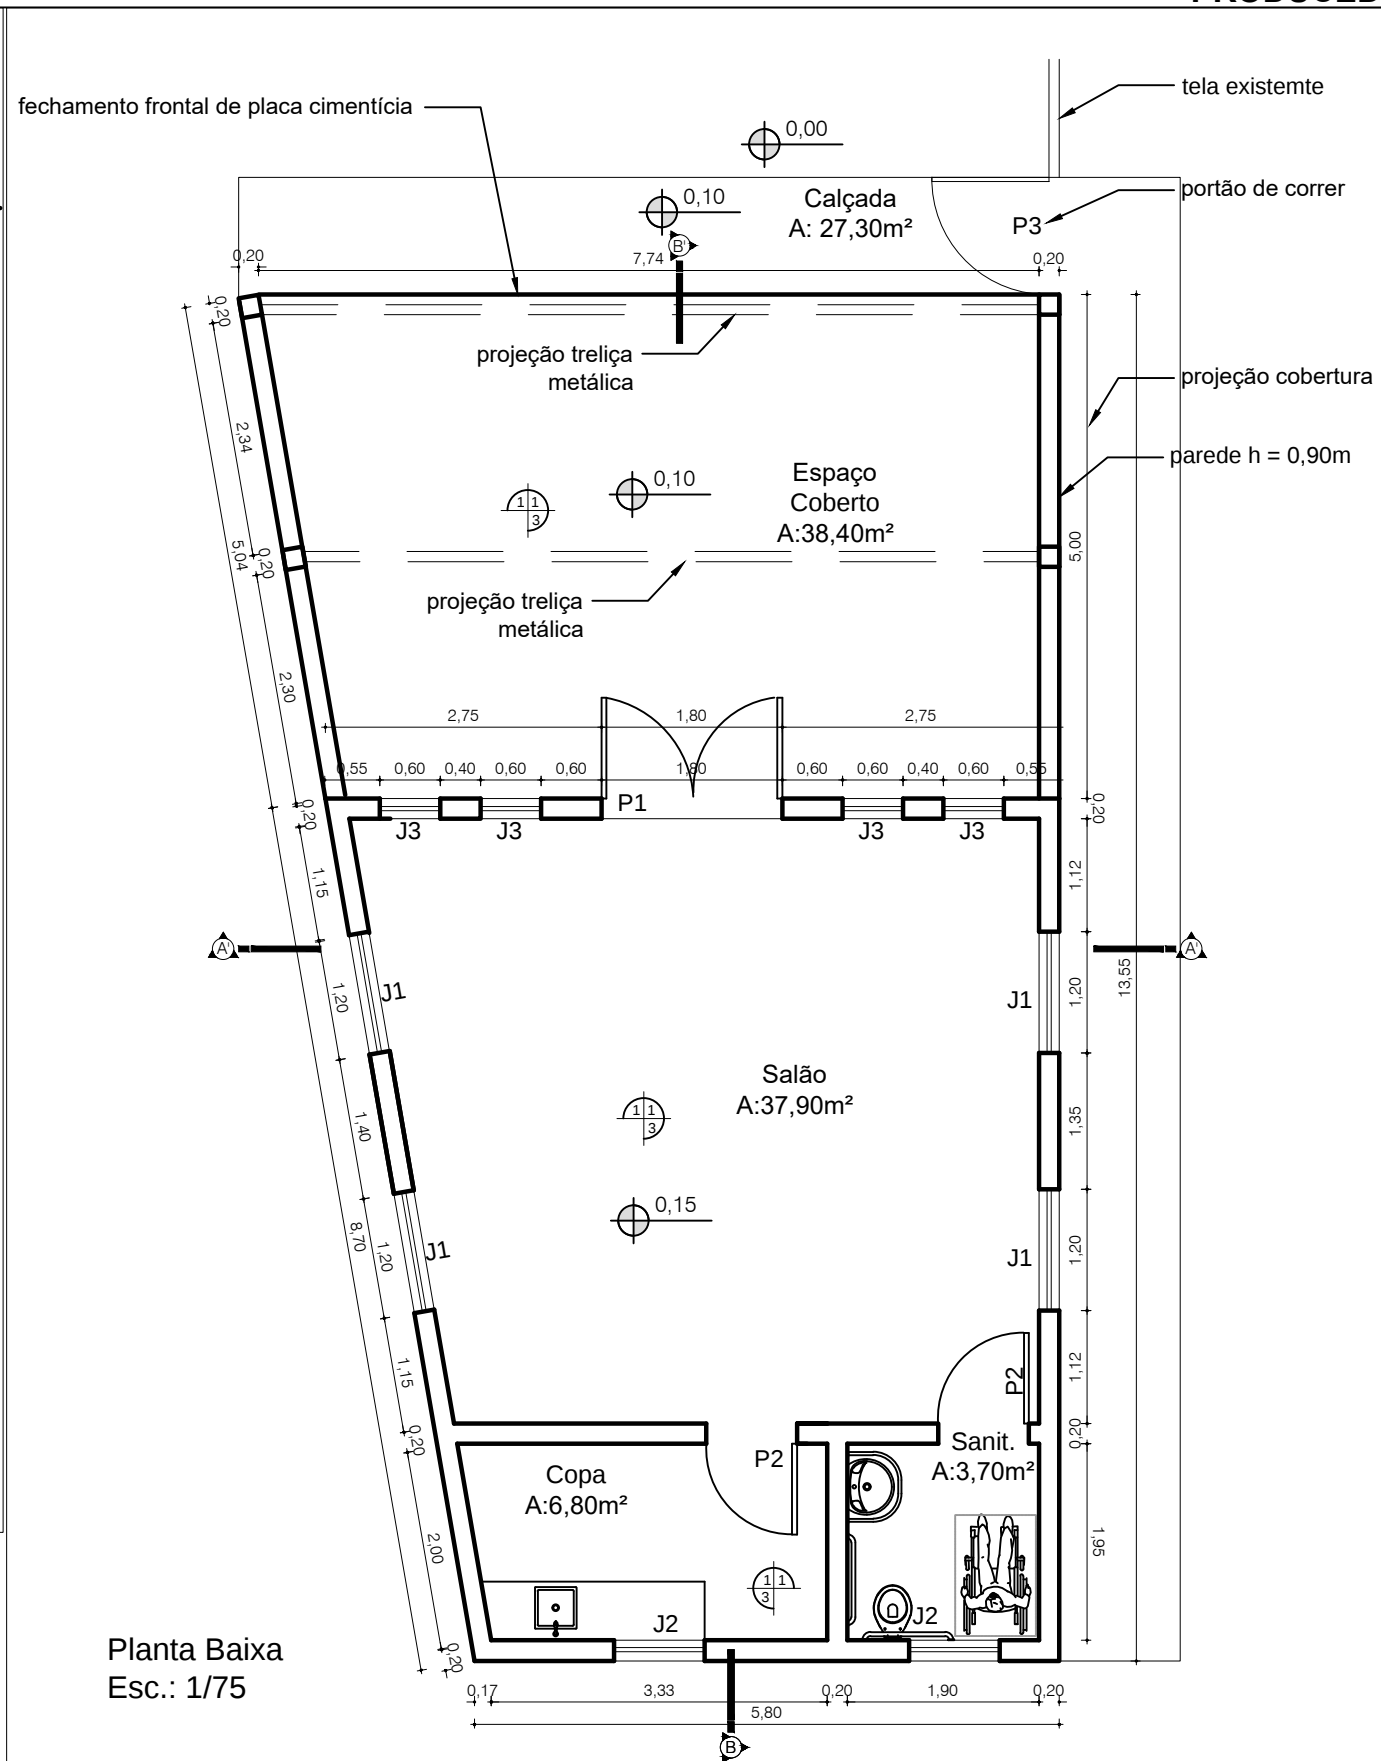
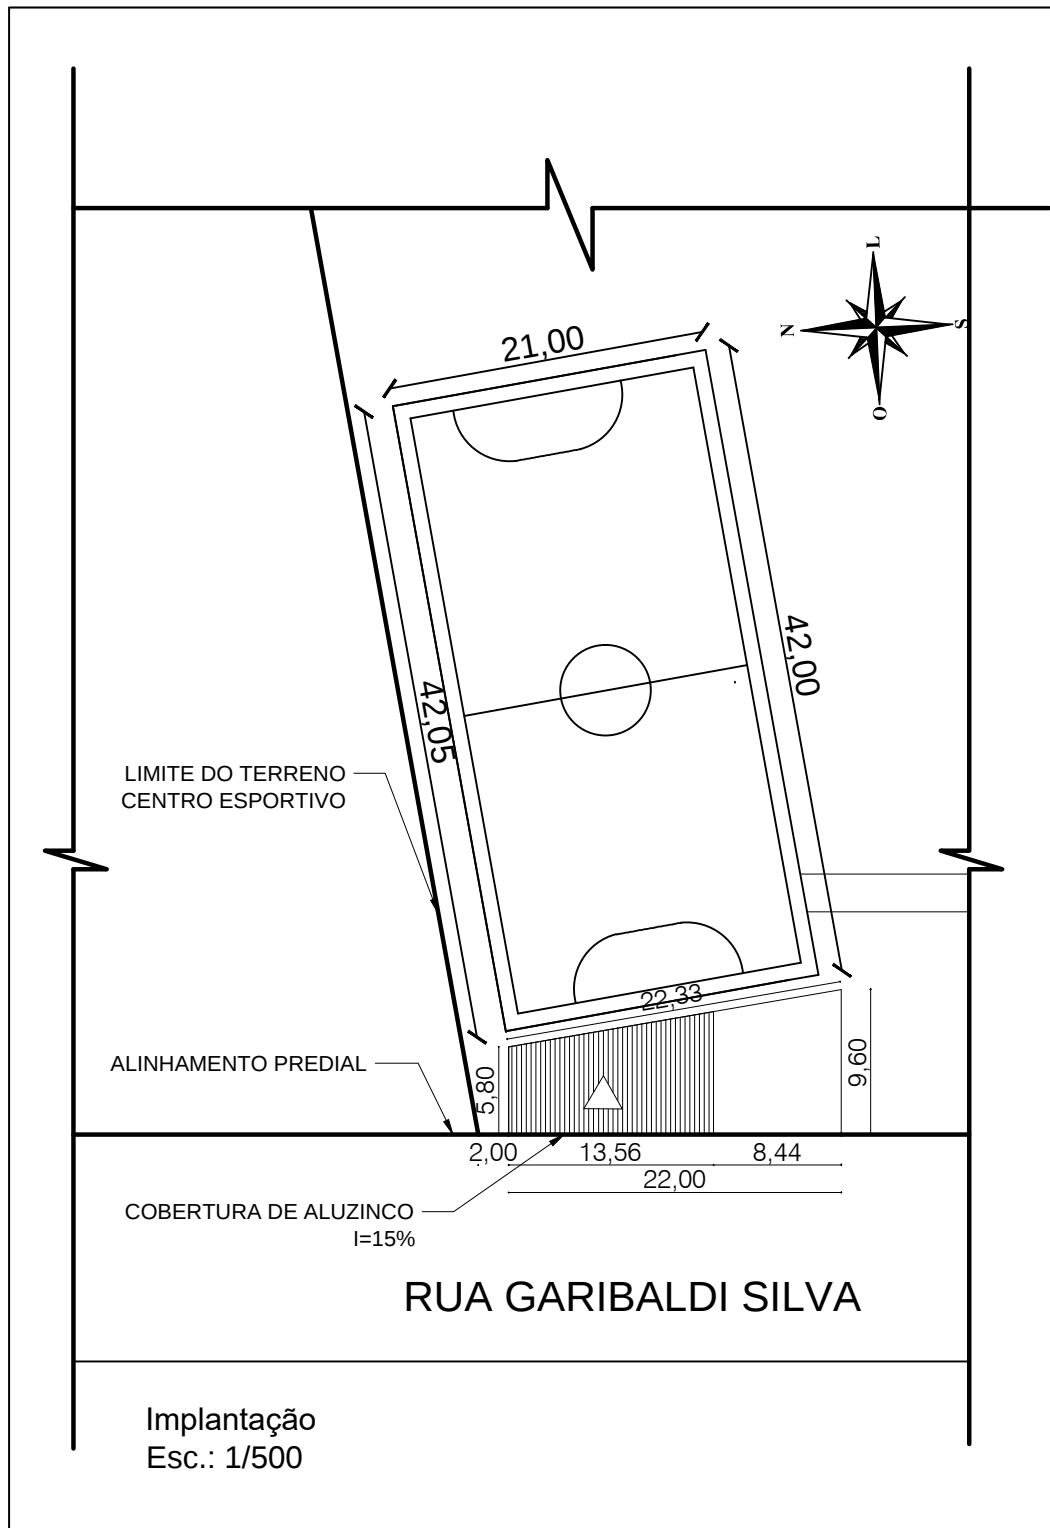
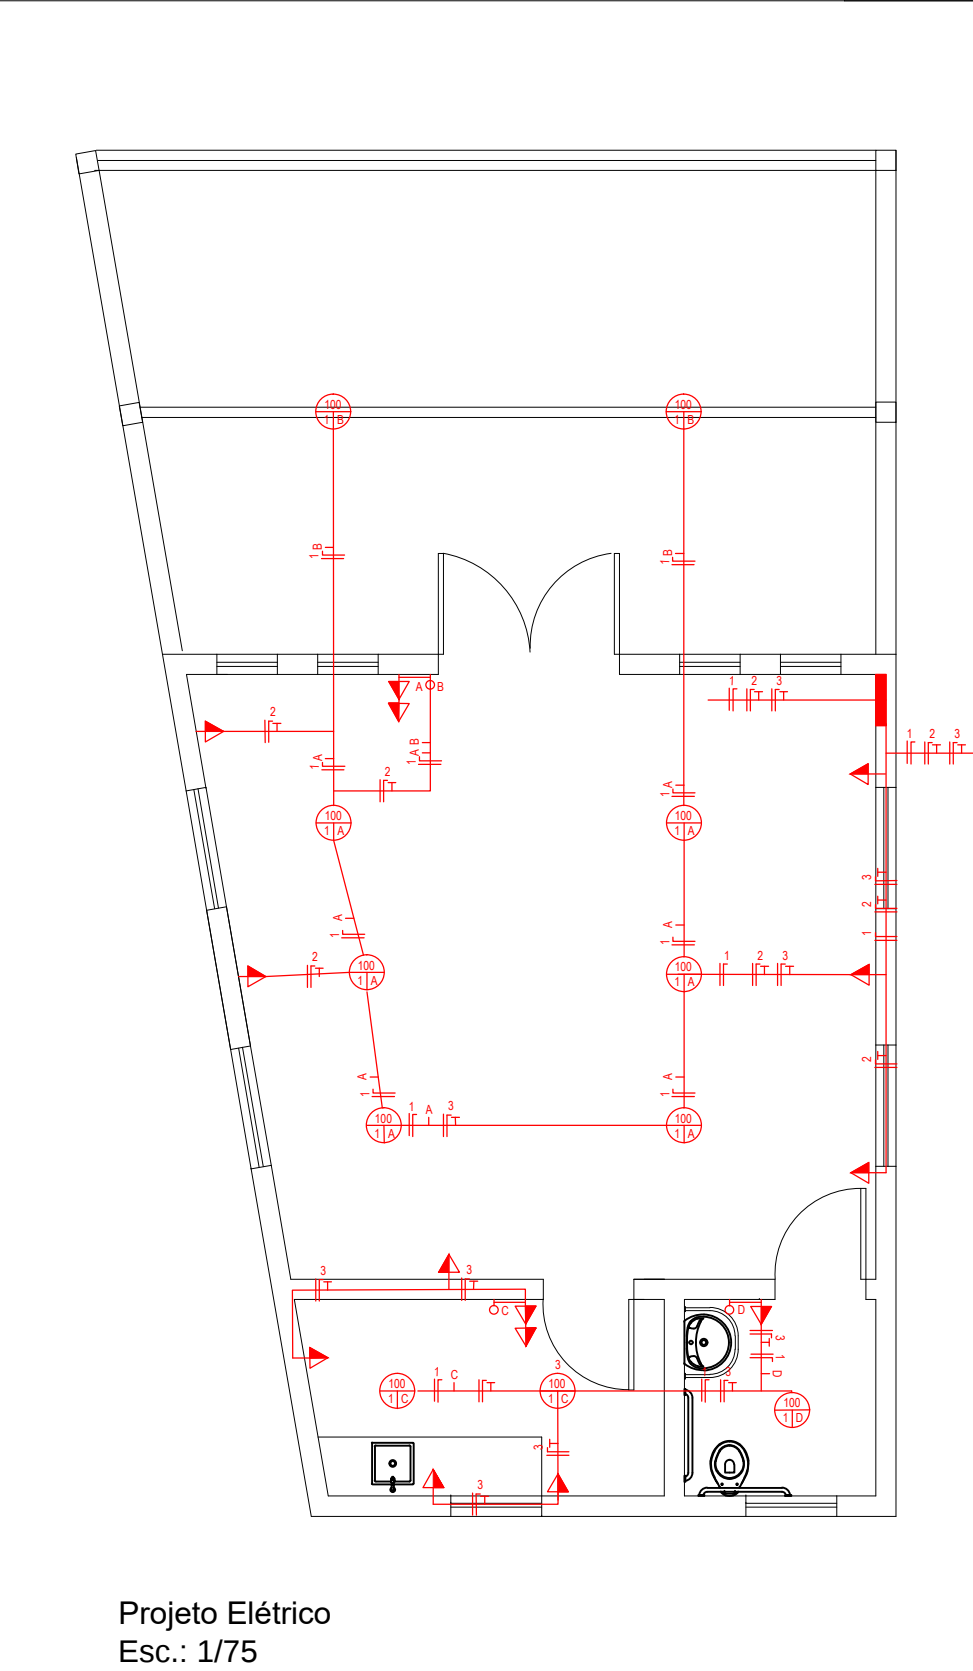
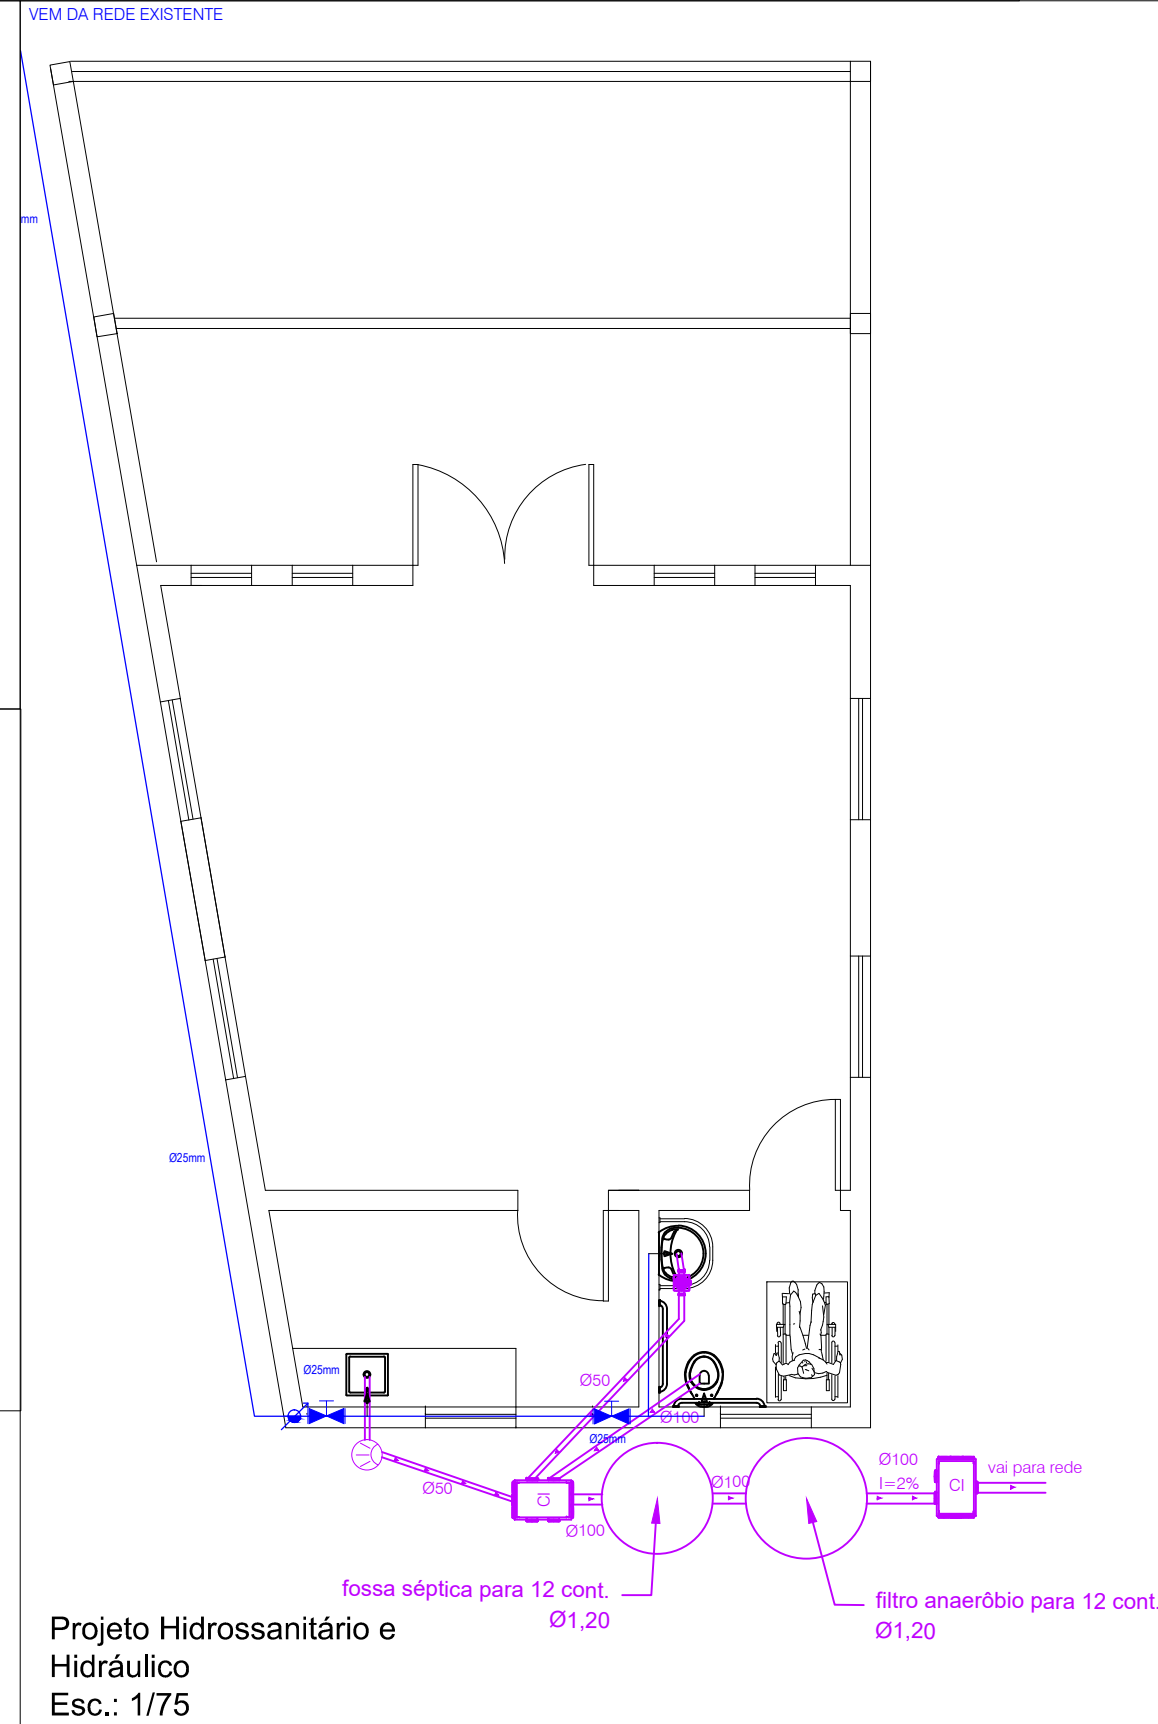
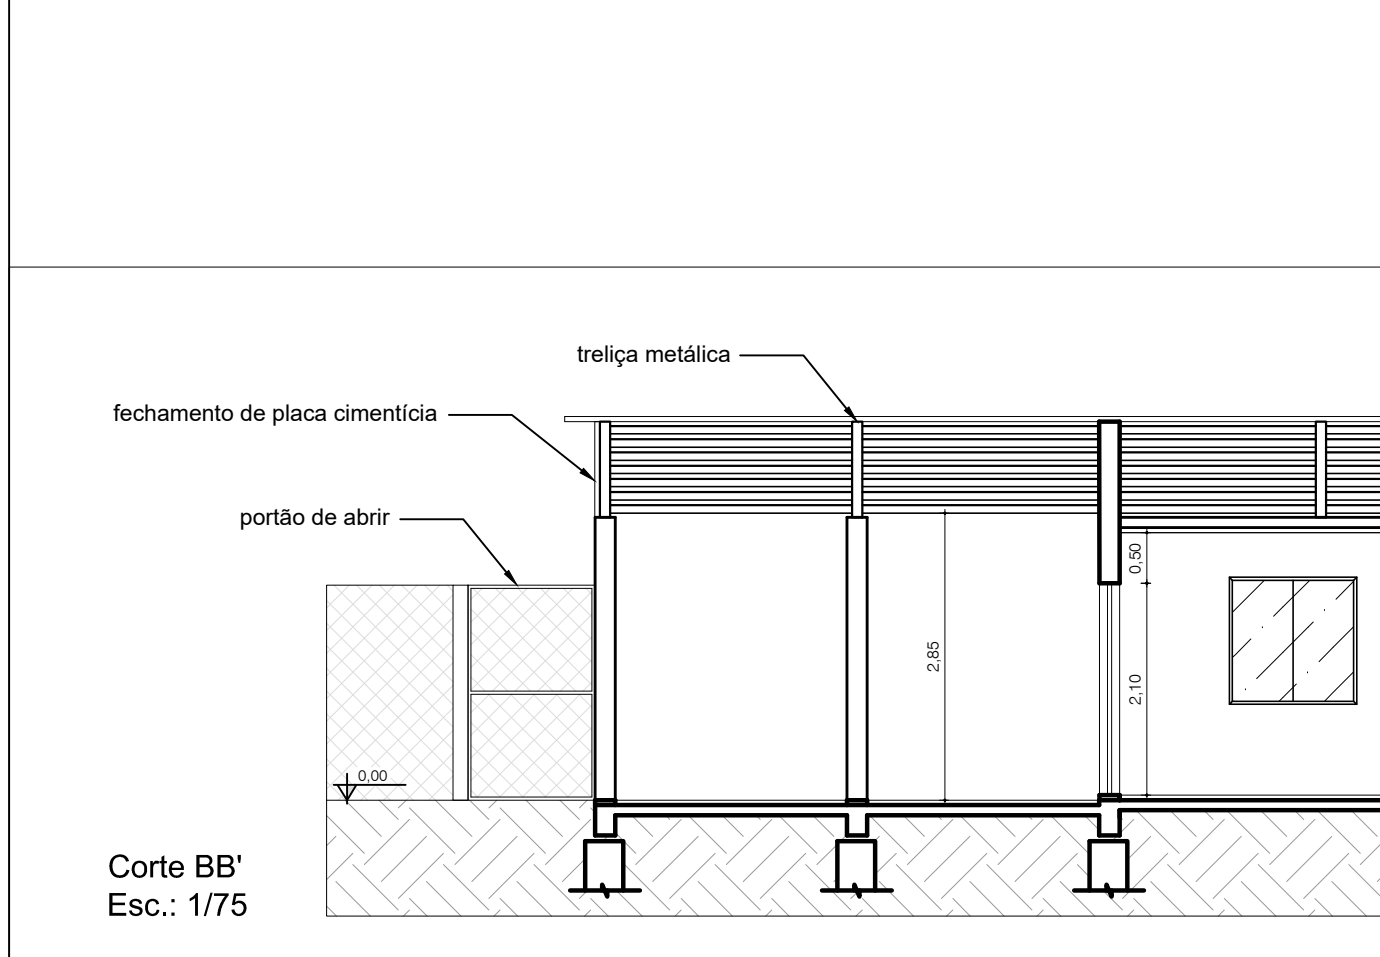
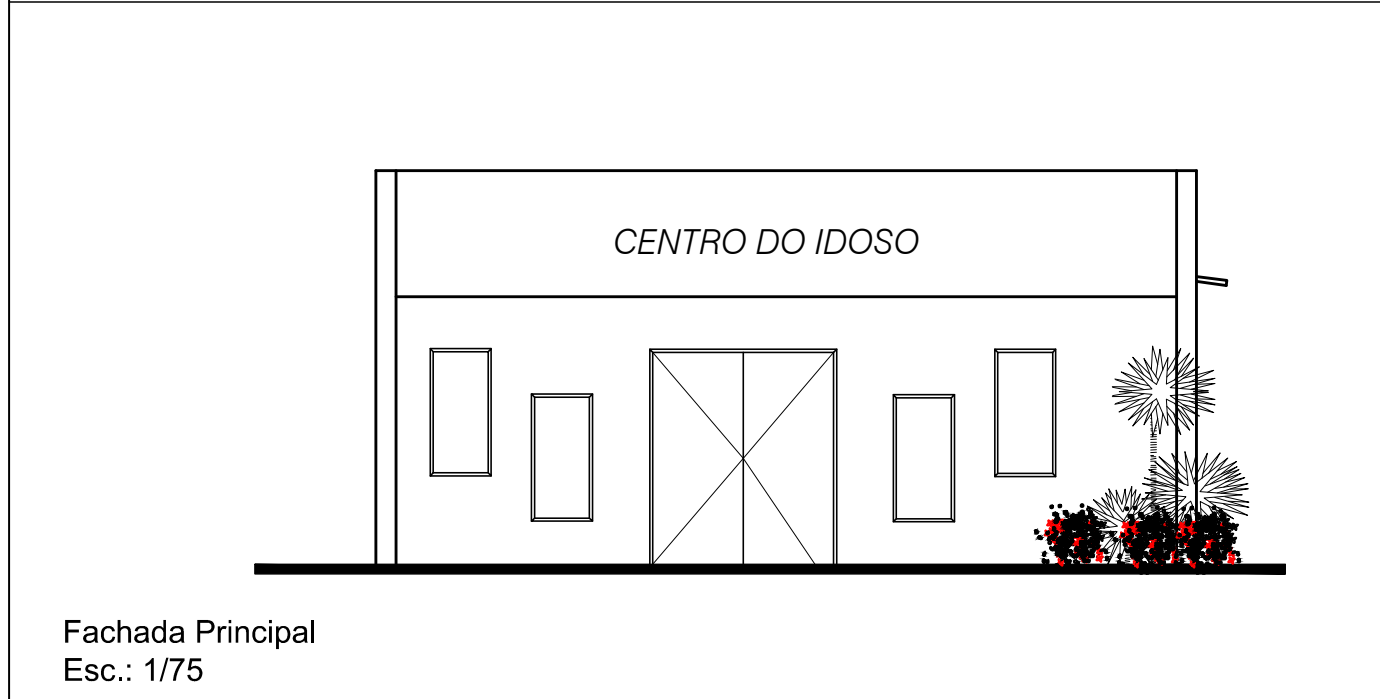
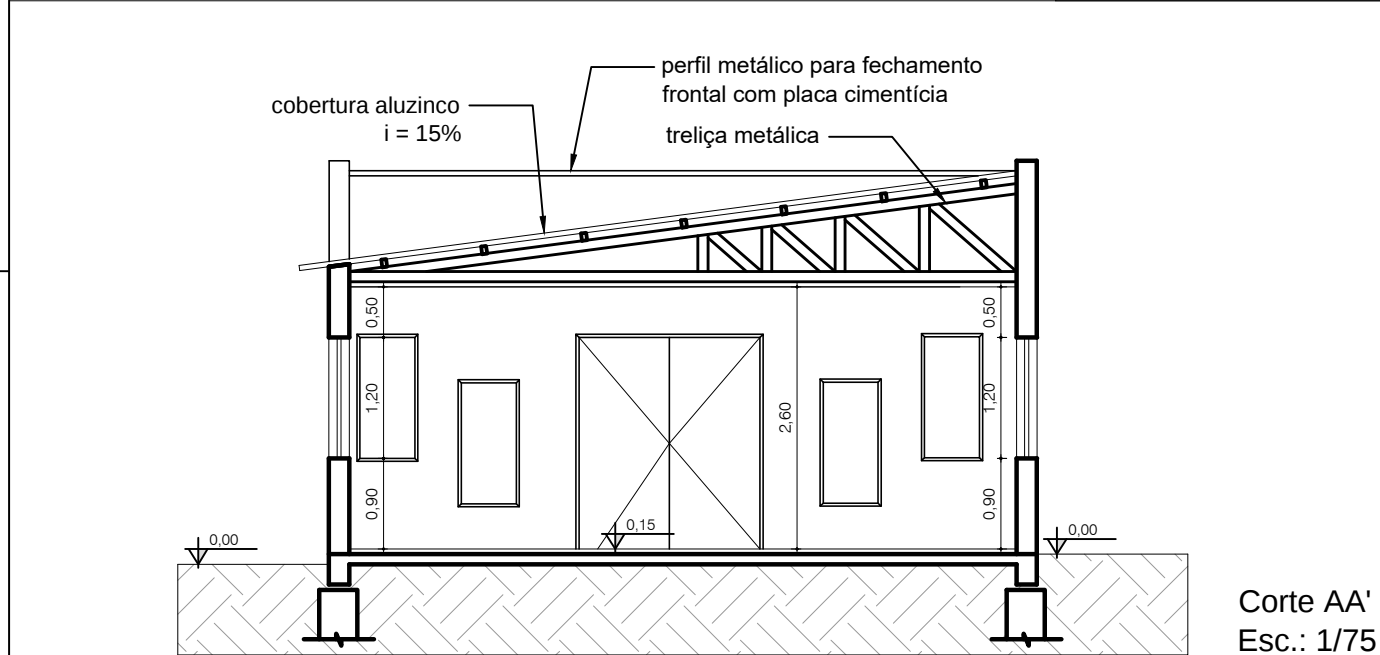


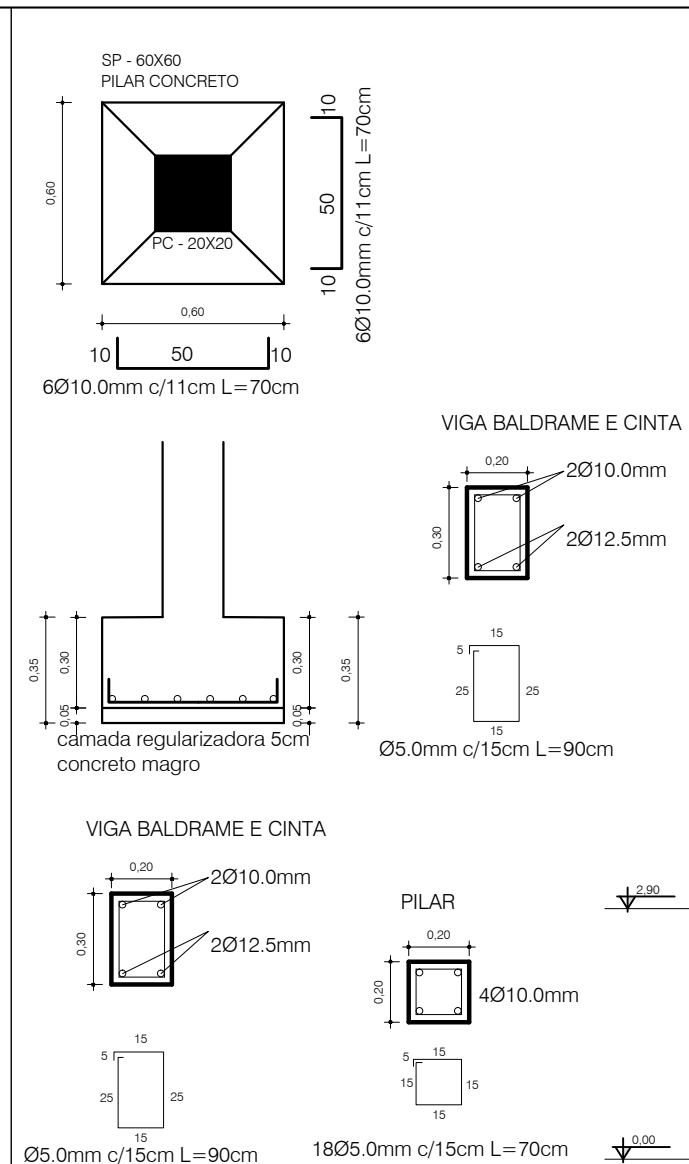

ESPECIFICAÇÕES DE MATERIAIS	
PISO	1. Porcelanato 2. Laminado de madeira 3. Cimentado 4. Ladrilho hidráulico 5. Cerâmica classe A 6. Parquet 7. Remoção do piso existente e instalação de Porcelanato 8. Remoção do piso existente realização de contrapiso
PAREDE	1. Reboco/massa fina/ pintura com tinta acrílica 2. Azulejo classe A 3. Azulejo classe A até 1,50m/Reboco/massa fina/ pintura 4. Remoção de azulejos e execução de azulejo classe A até o teto. 5. Remoção de azulejos e execução de Azulejo classe A até 1,50m/Reboco/massa fina/ pintura. 6. Remoção de azulejos executar reboco/massa fina/ pintura com tinta acrílica
TETO	1. Laje rebocada/ pintura acrílica. 2. Lâmbri de madeira. 3. PVC. 4. Laje existente - limpeza e pintura.

TABELA DE ESQUADRIAS			
Cód.	Dimensões	Especificações	Situação
P1	2,00 x 2,10 m	Porta externa metálica com vidro - 2 folhas	nova
P2	0,90 x 2,10 m	Porta interna semi-oca	nova
P3	1,20 X 2,10 m	Portão externo	nova
J1	0,90 x 0,60 / 1,50 m	Janela metálica tipo maxim - ar	nova
J2	0,60 x 1,20 / 0,90 m	Vidro temperado fixo	nova
J3	1,20 x 1,20 / 0,90 m	Janela de vidro temperado	nova

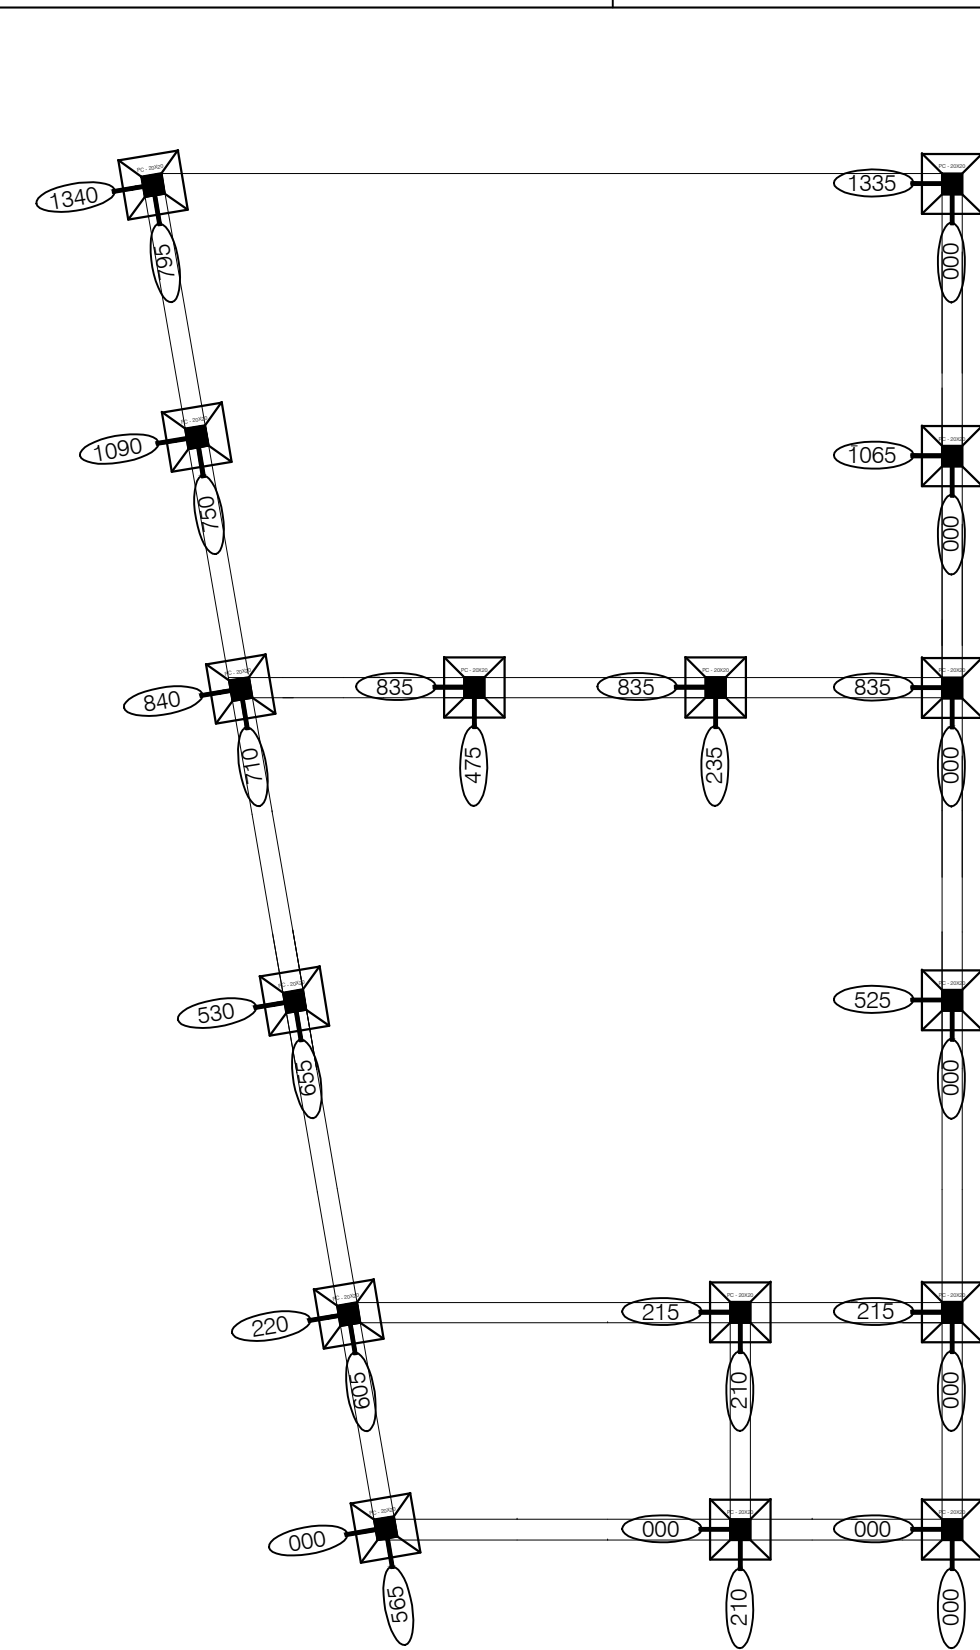

QUADRO DE CARGAS				
Circuito	Descrição	Potência	Condutor	Proteção
1	Iluminação	1100 W	1#1,5(1,5)mm²	1x15A
2	Iluminação	500 W	1#1,5(1,5)mm²	1x15A
3	Tomada Uso Geral	1000 W	1#2,5(2,5)2,5mm²	1x20A
4	Tomada Uso Geral	500 W	1#2,5(2,5)2,5mm²	1x20A

PROJETO: PROJETO CENTO DO IDOSO	DATA: AGOSTO DE 2026
ENDEREÇO: RUA ROTARU CLUB, S/N - CENTRO ESPORTIVO	ÁREA: INDICADAS
RESP. TÉCNICO: ENG.º CIVIL THIAGO DIAS RIBEIRO CREA: RS 221061	COORDENADAS:
PROPRIETÁRIO: PREFEITURA MUNICIPAL DE ROSÁRIO DO SUL MARCOS PAULO SILVA DA LUZ - PREFEITO MUNICIPAL	ESCALA: INDICADA
	ÁREA: 94,45m²
	PRANCHA: 2/2