
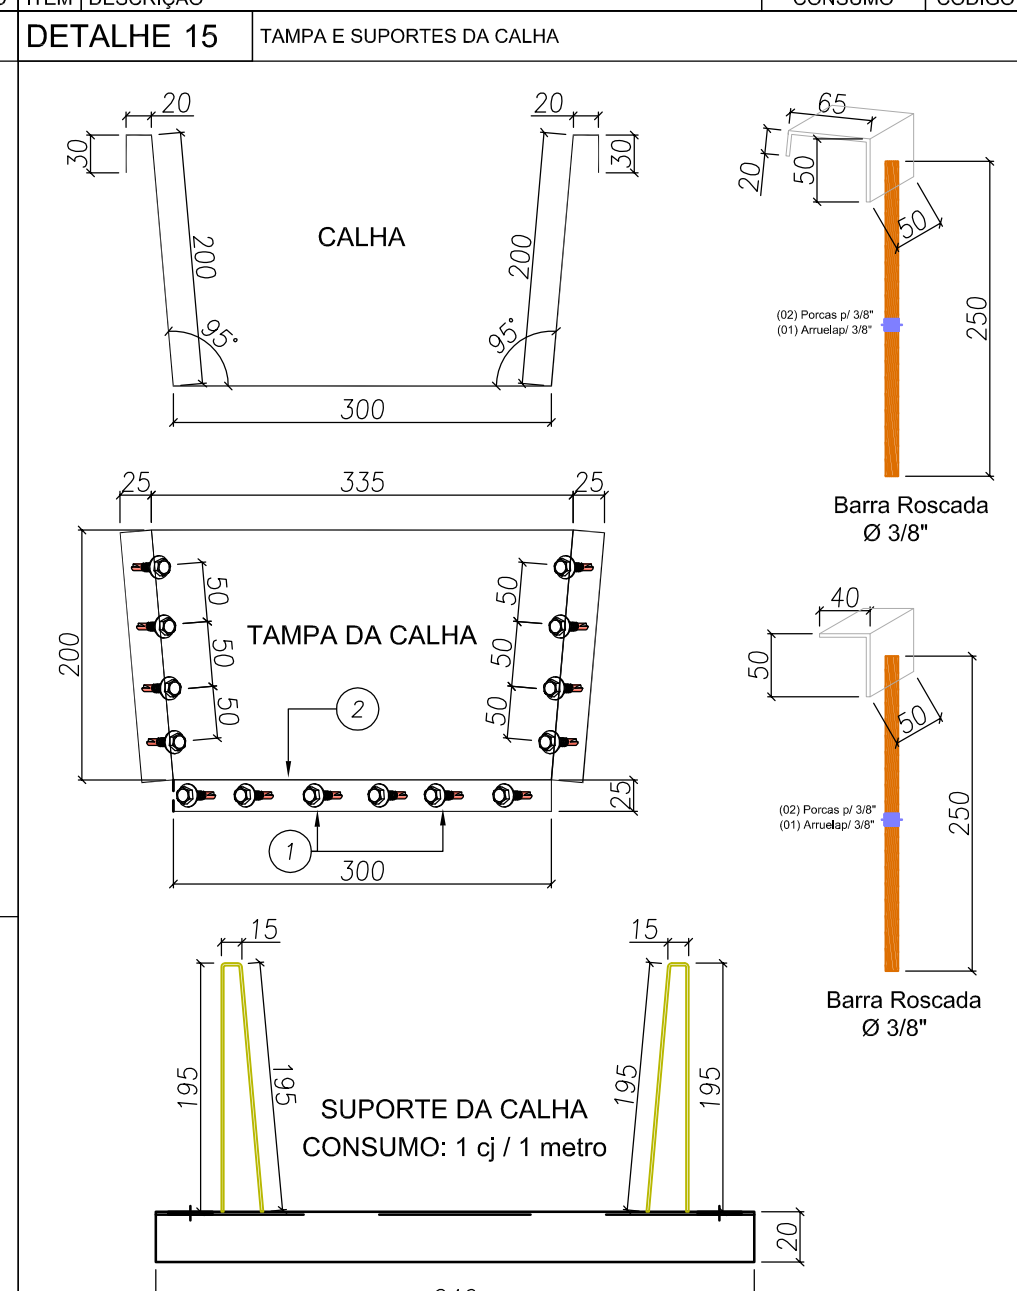
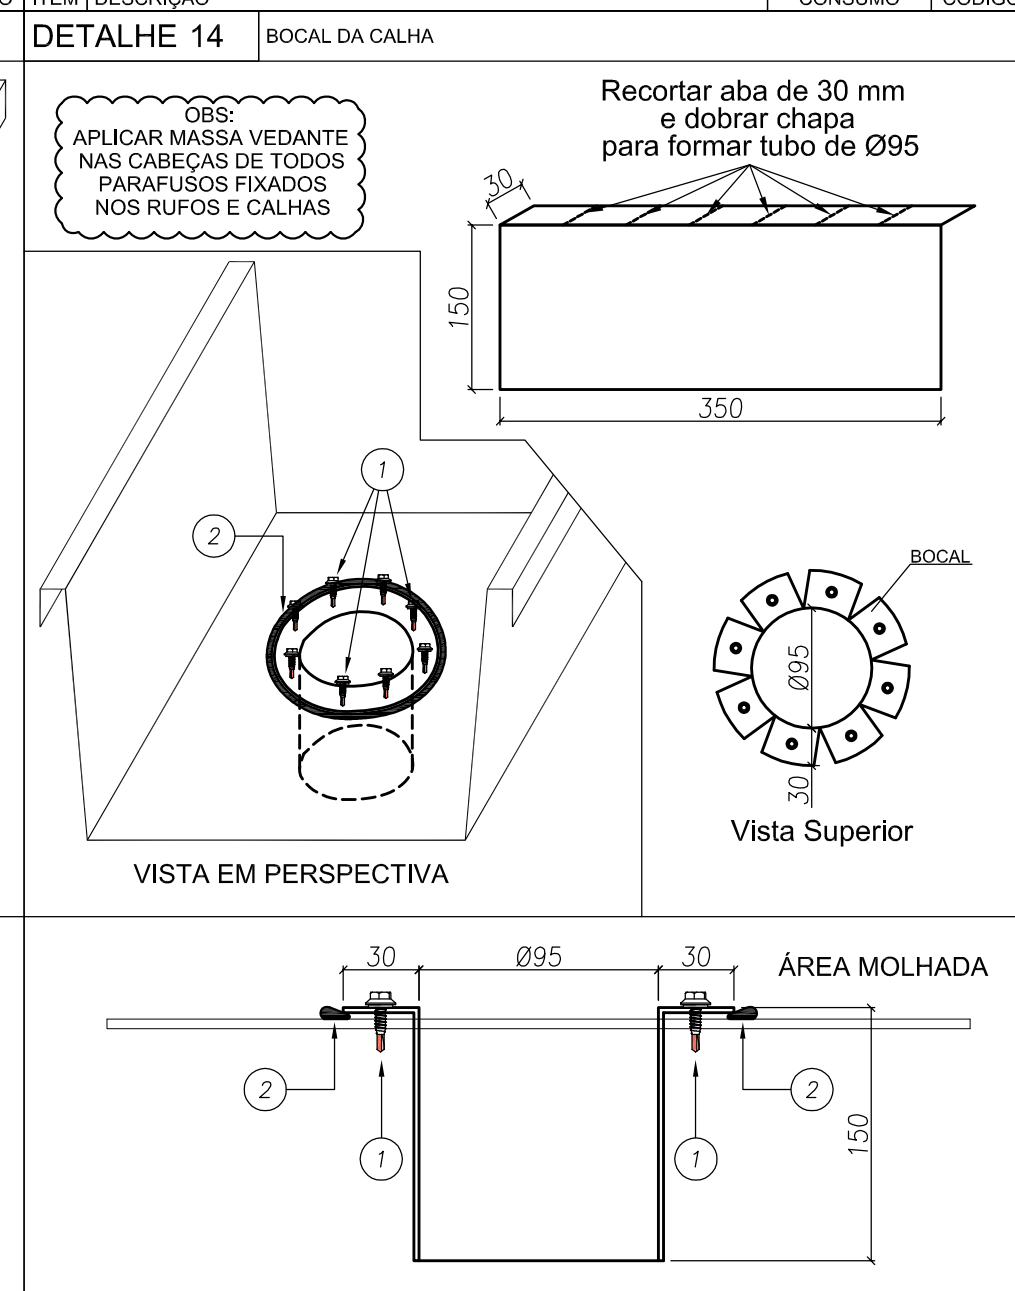
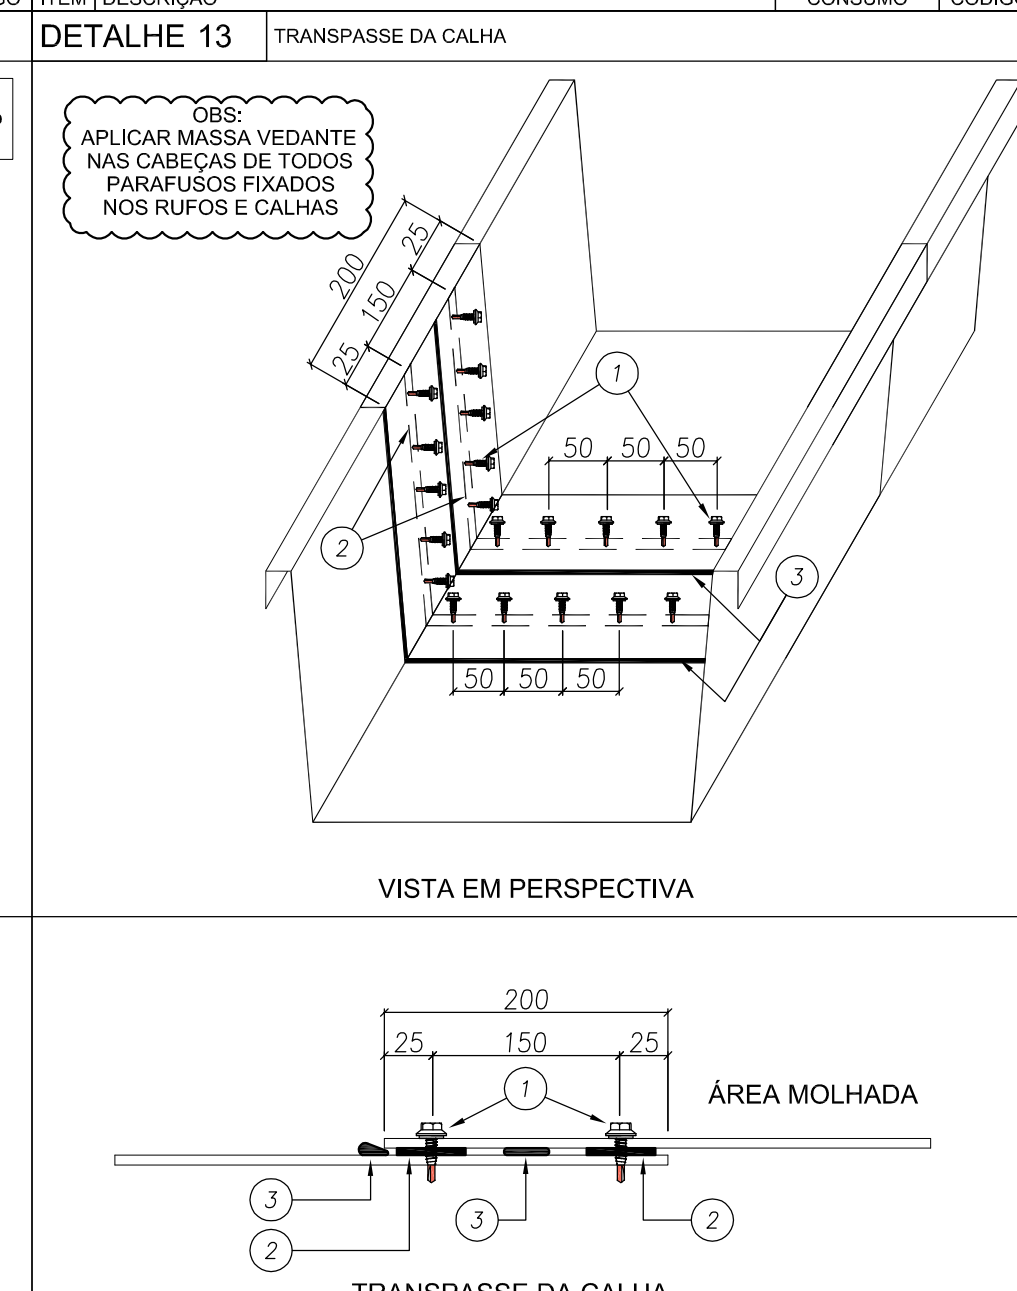
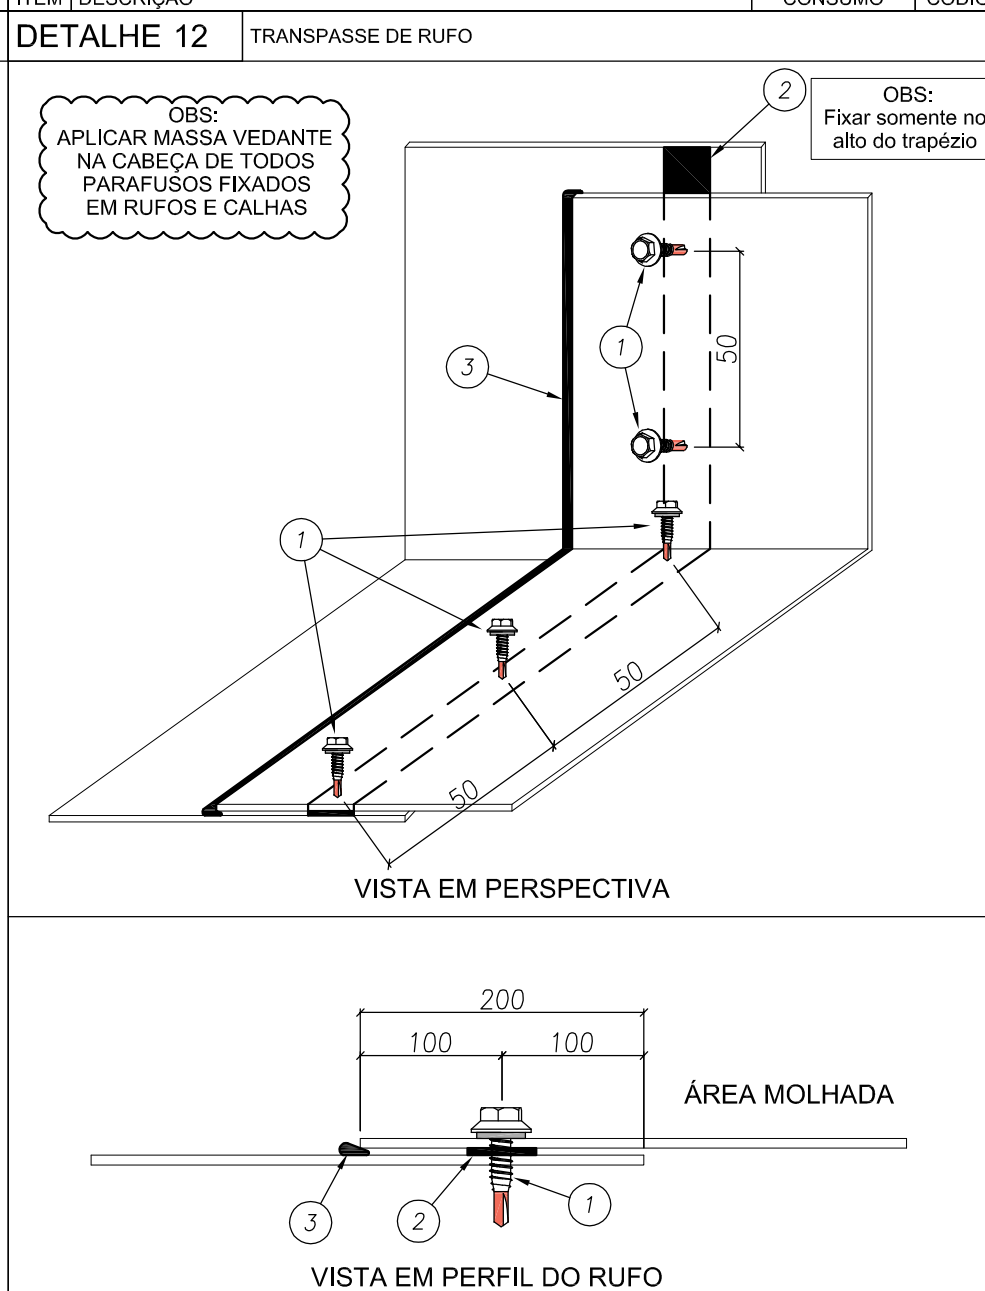
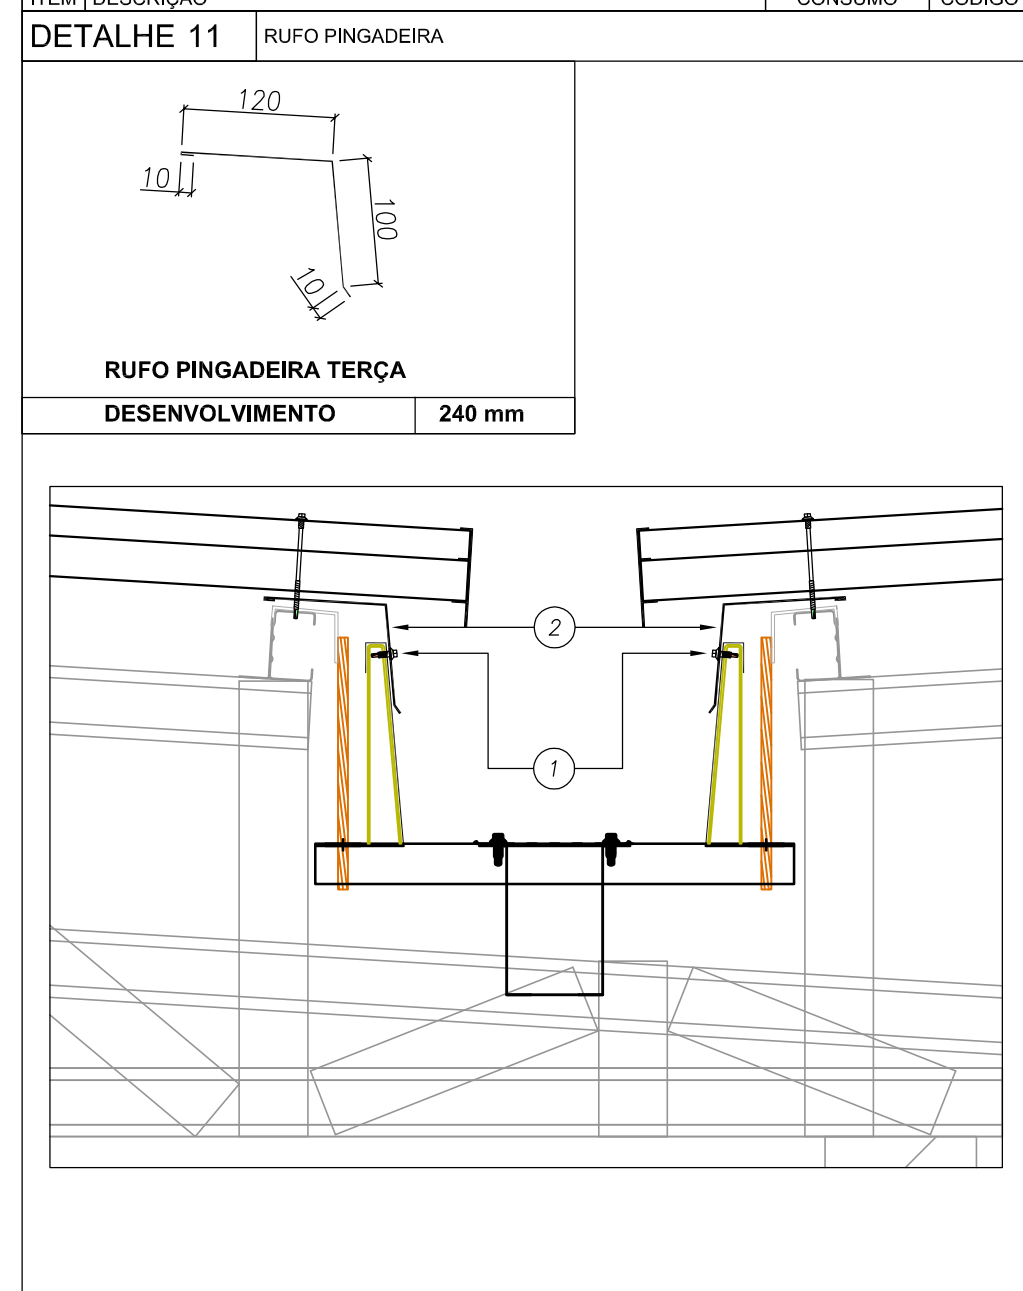
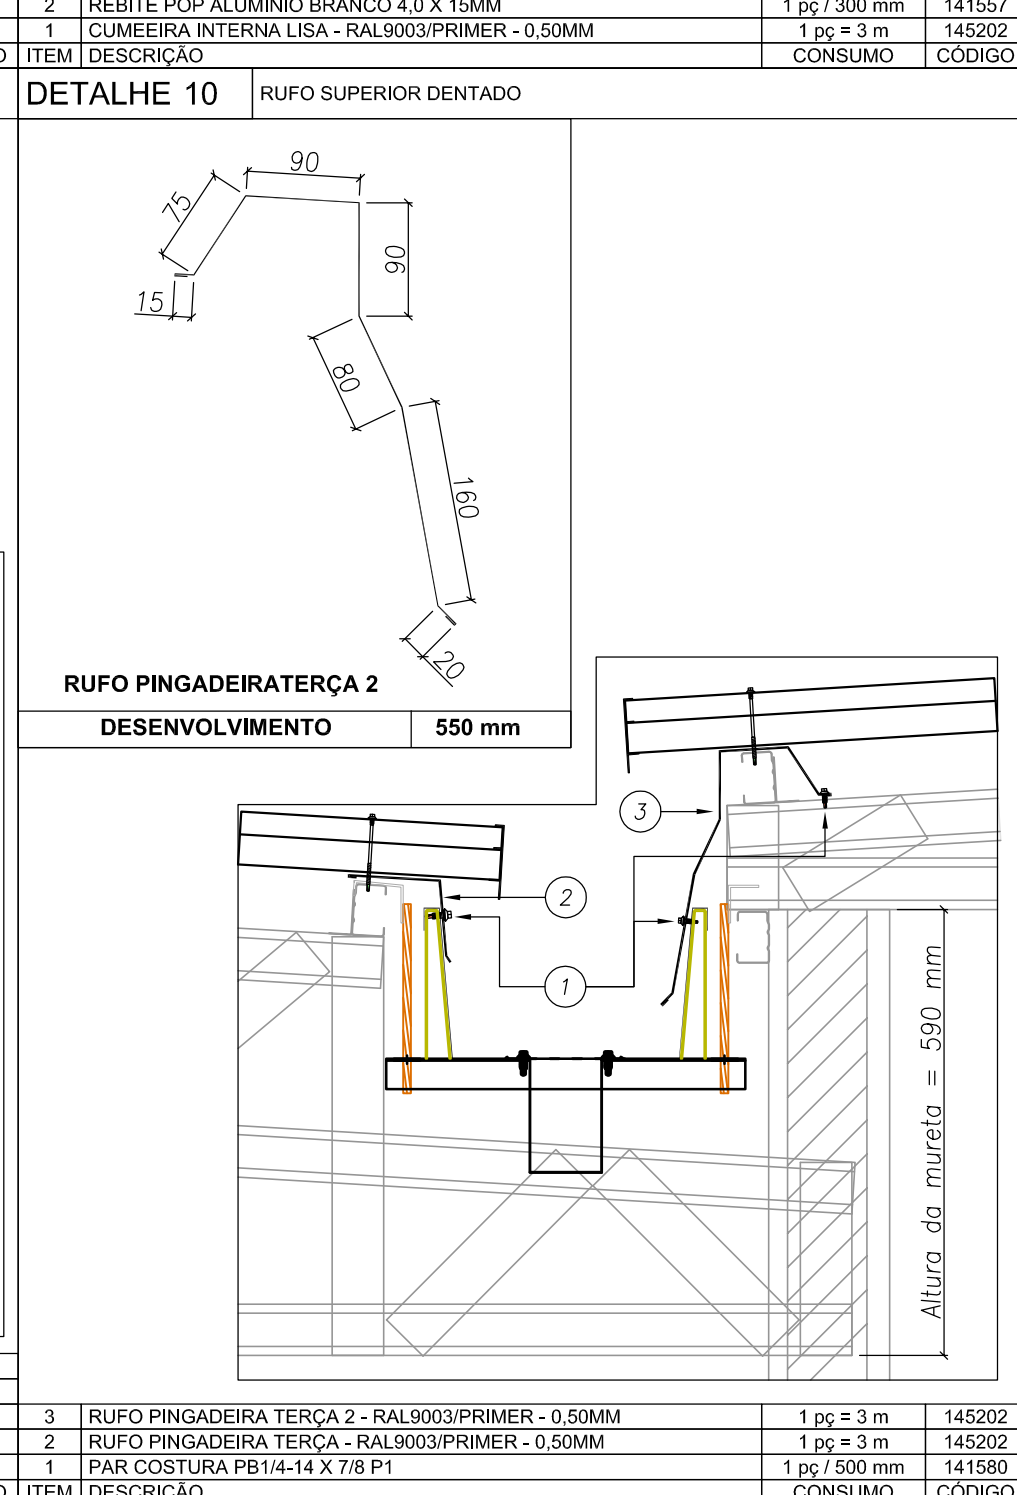
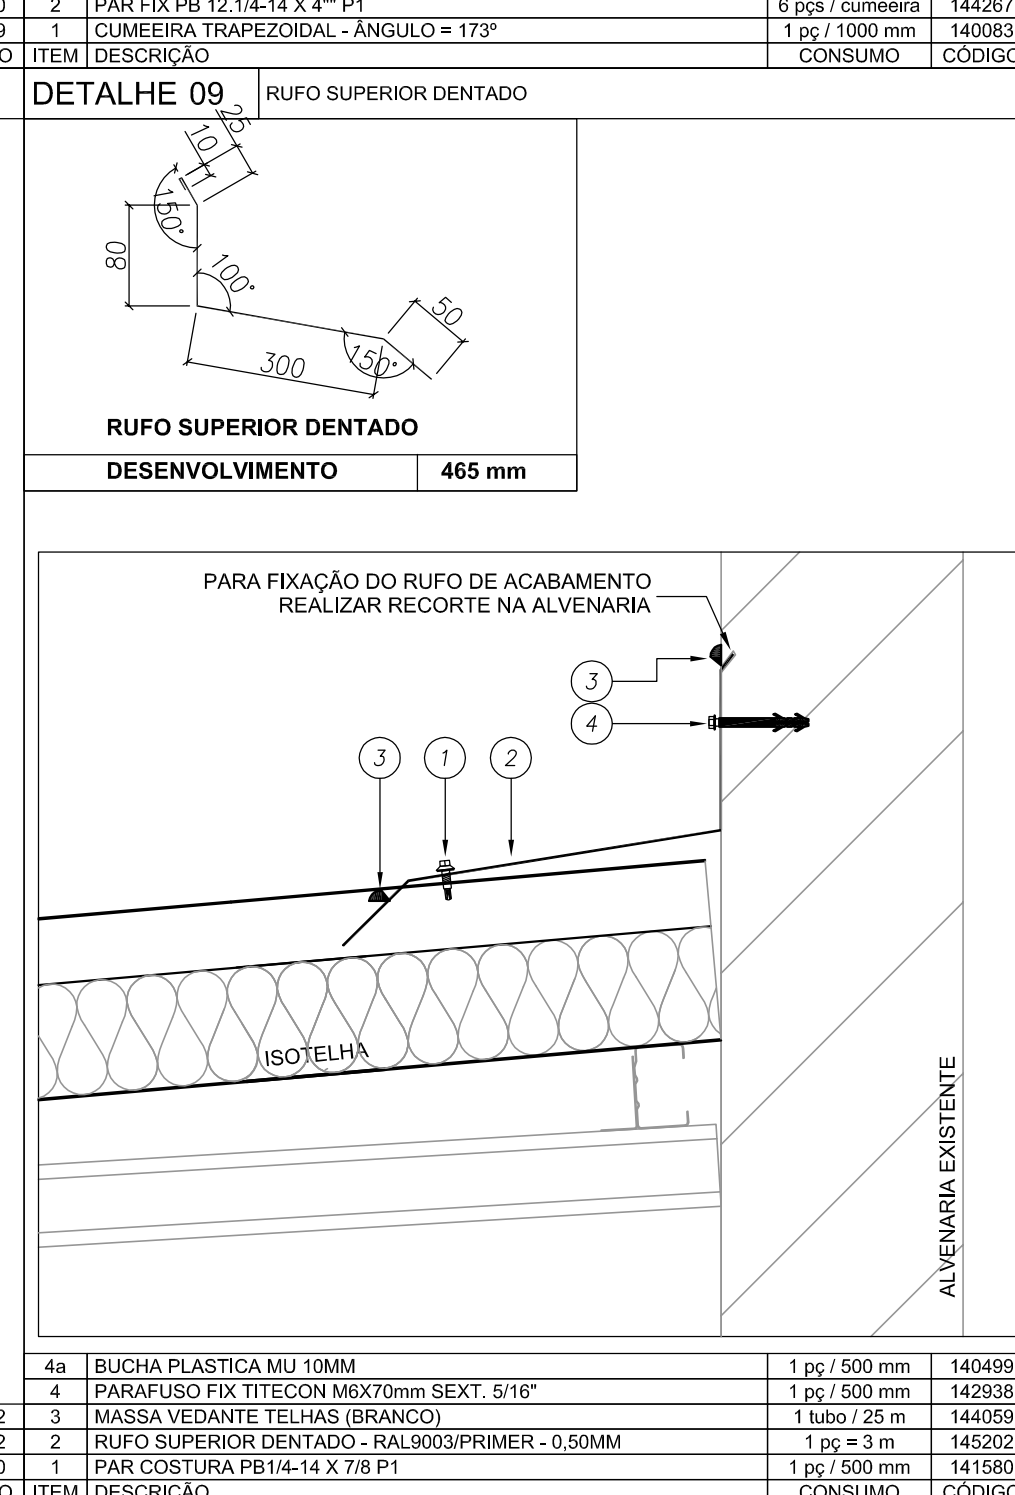
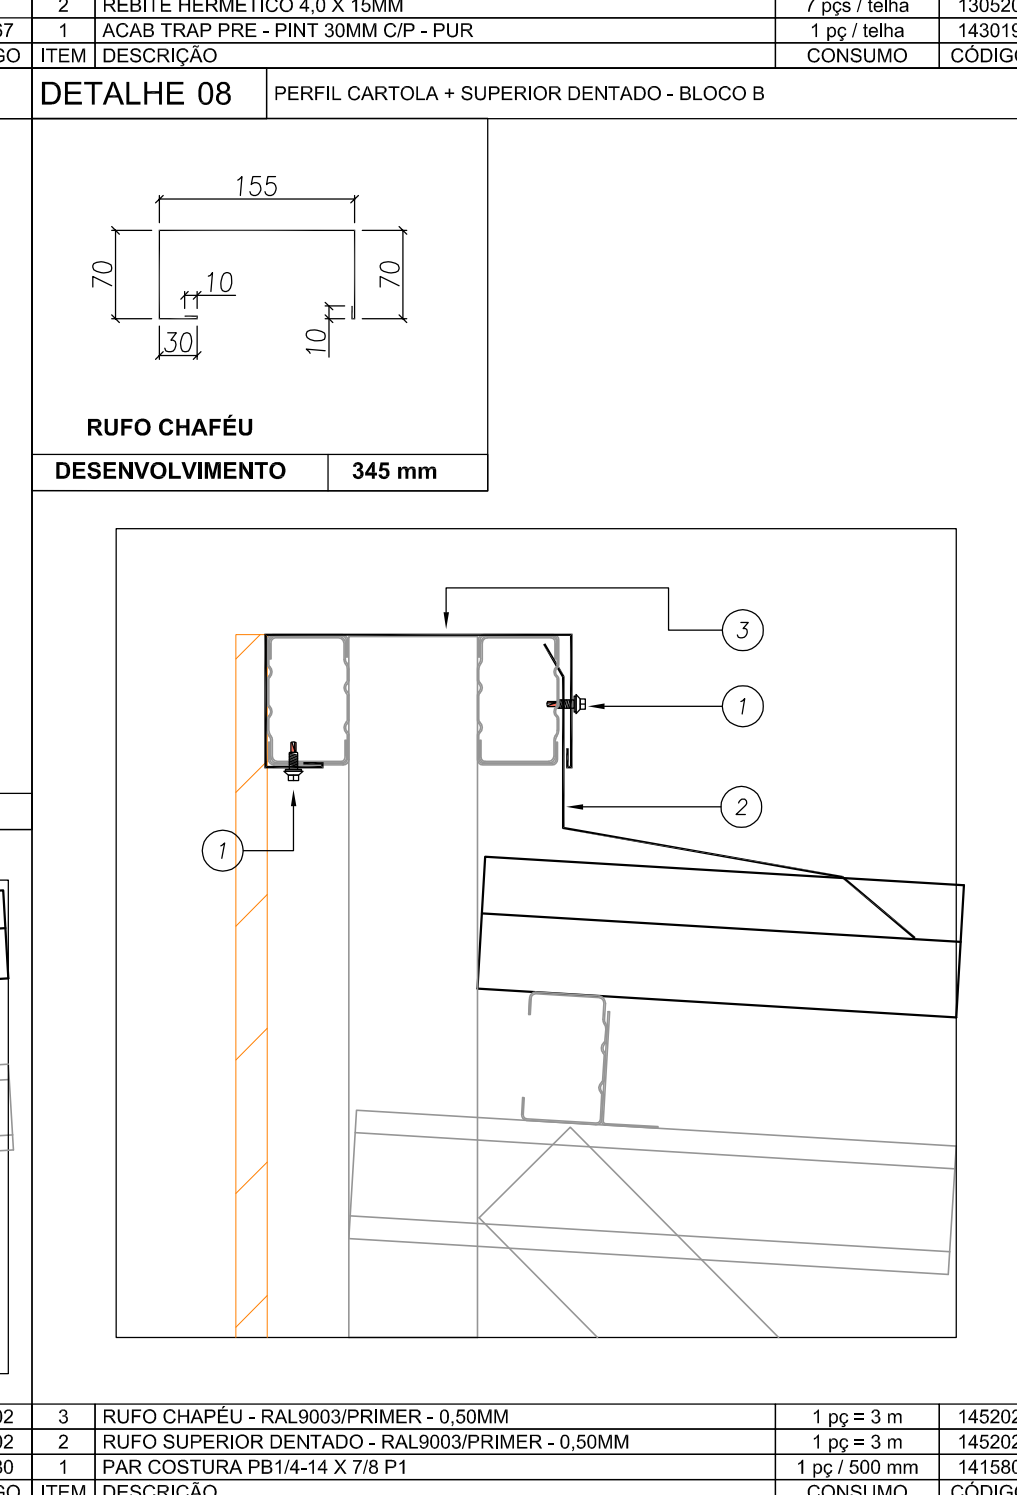
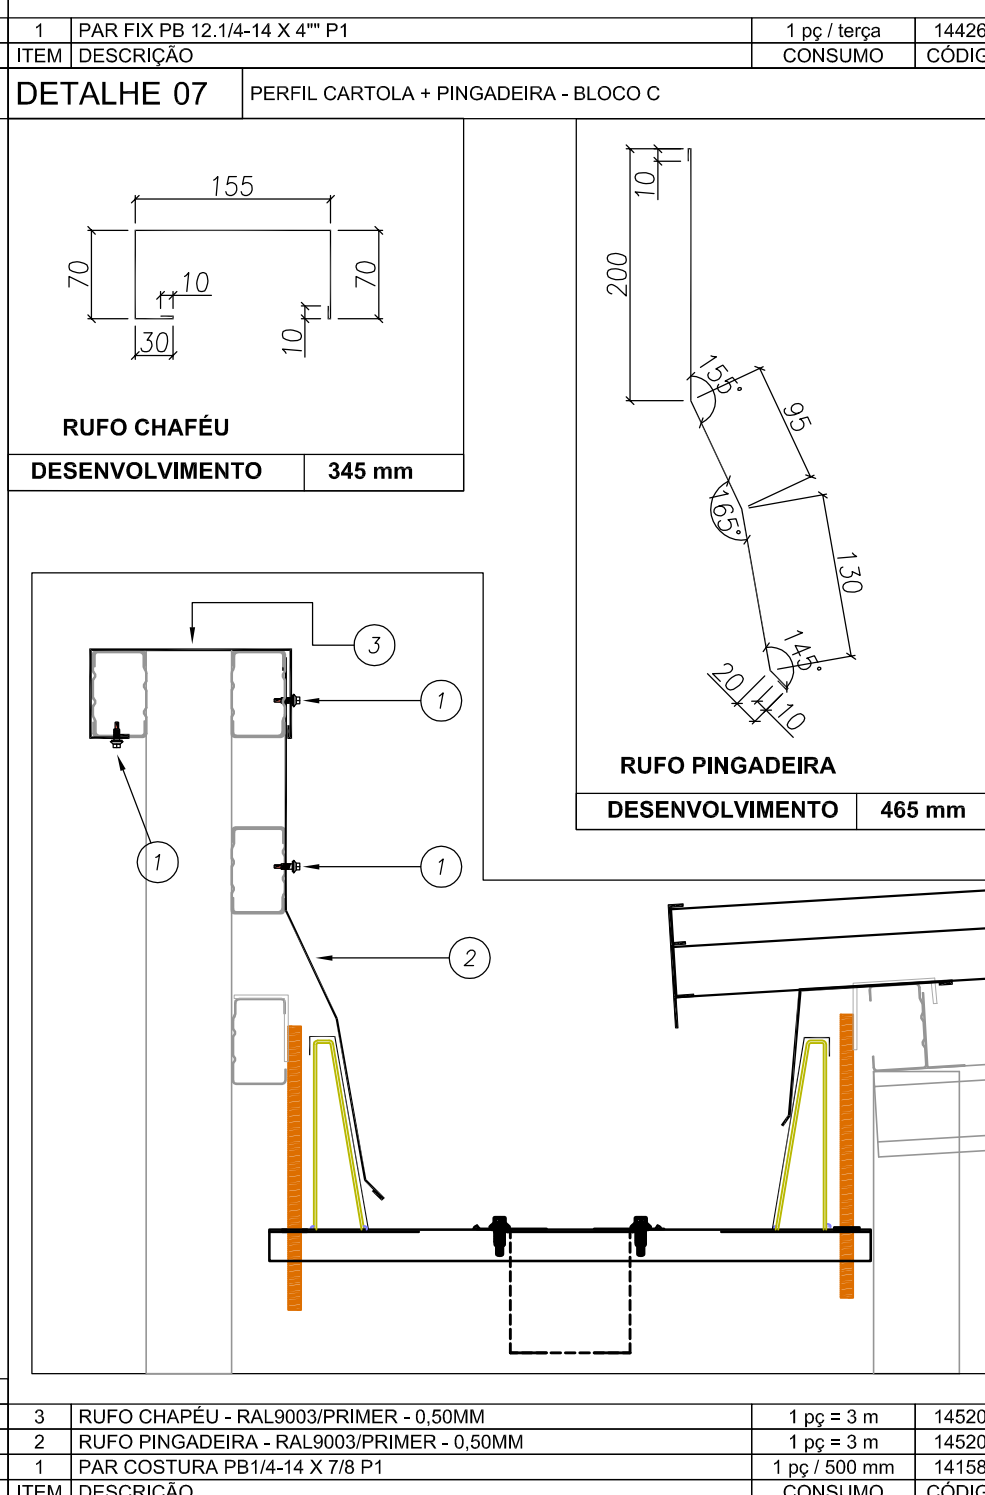
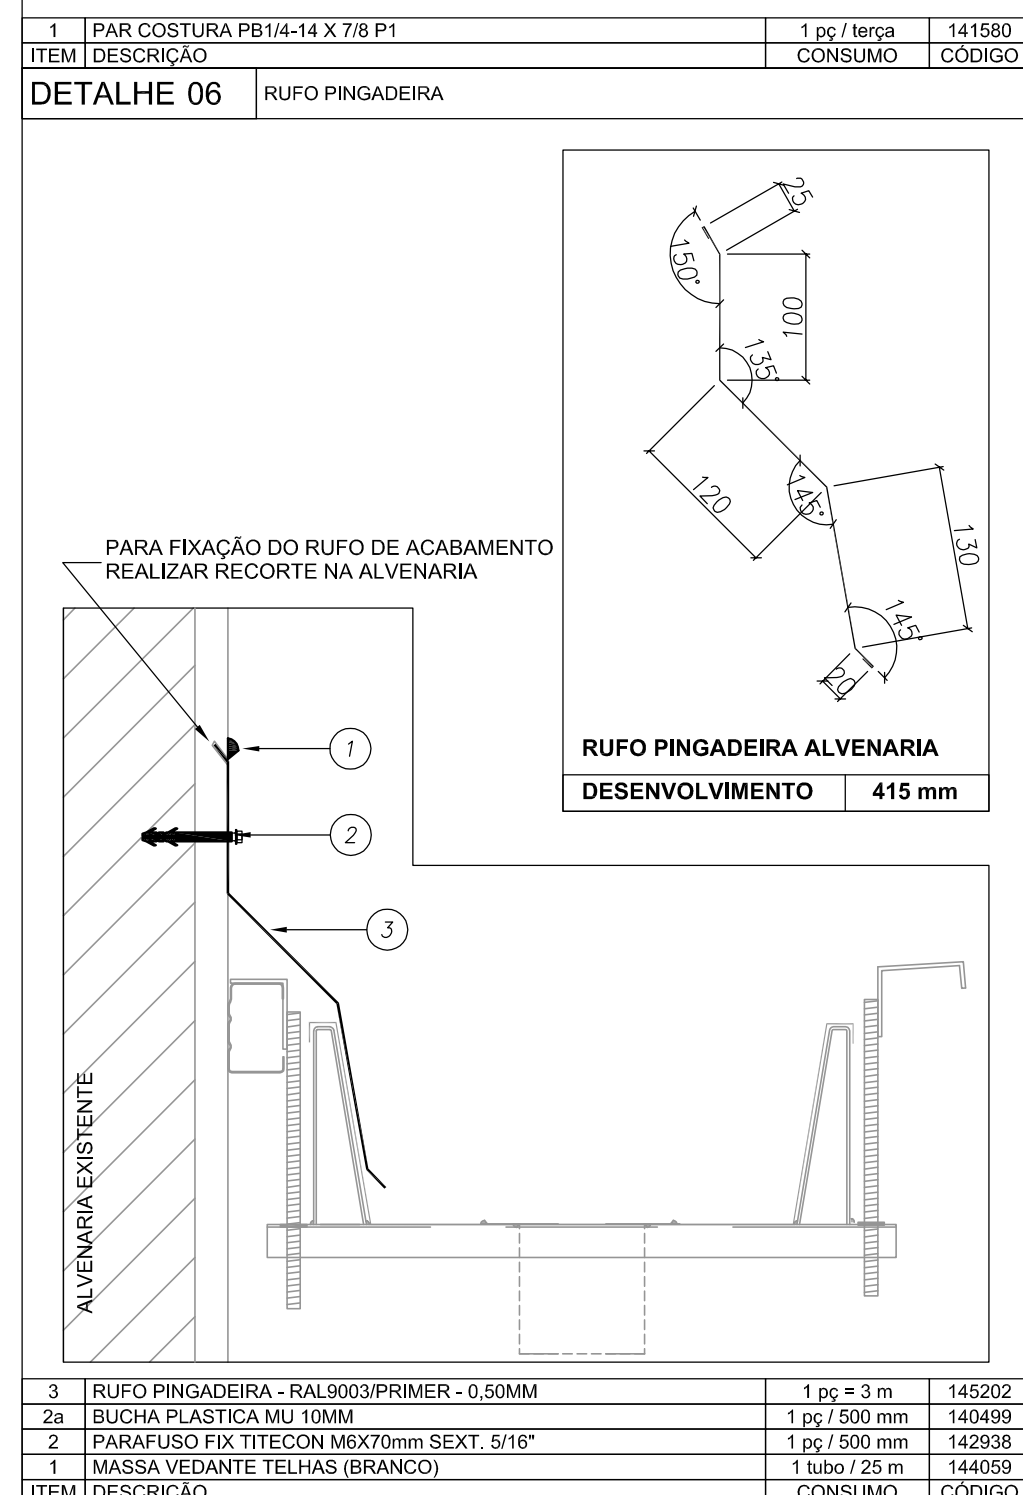
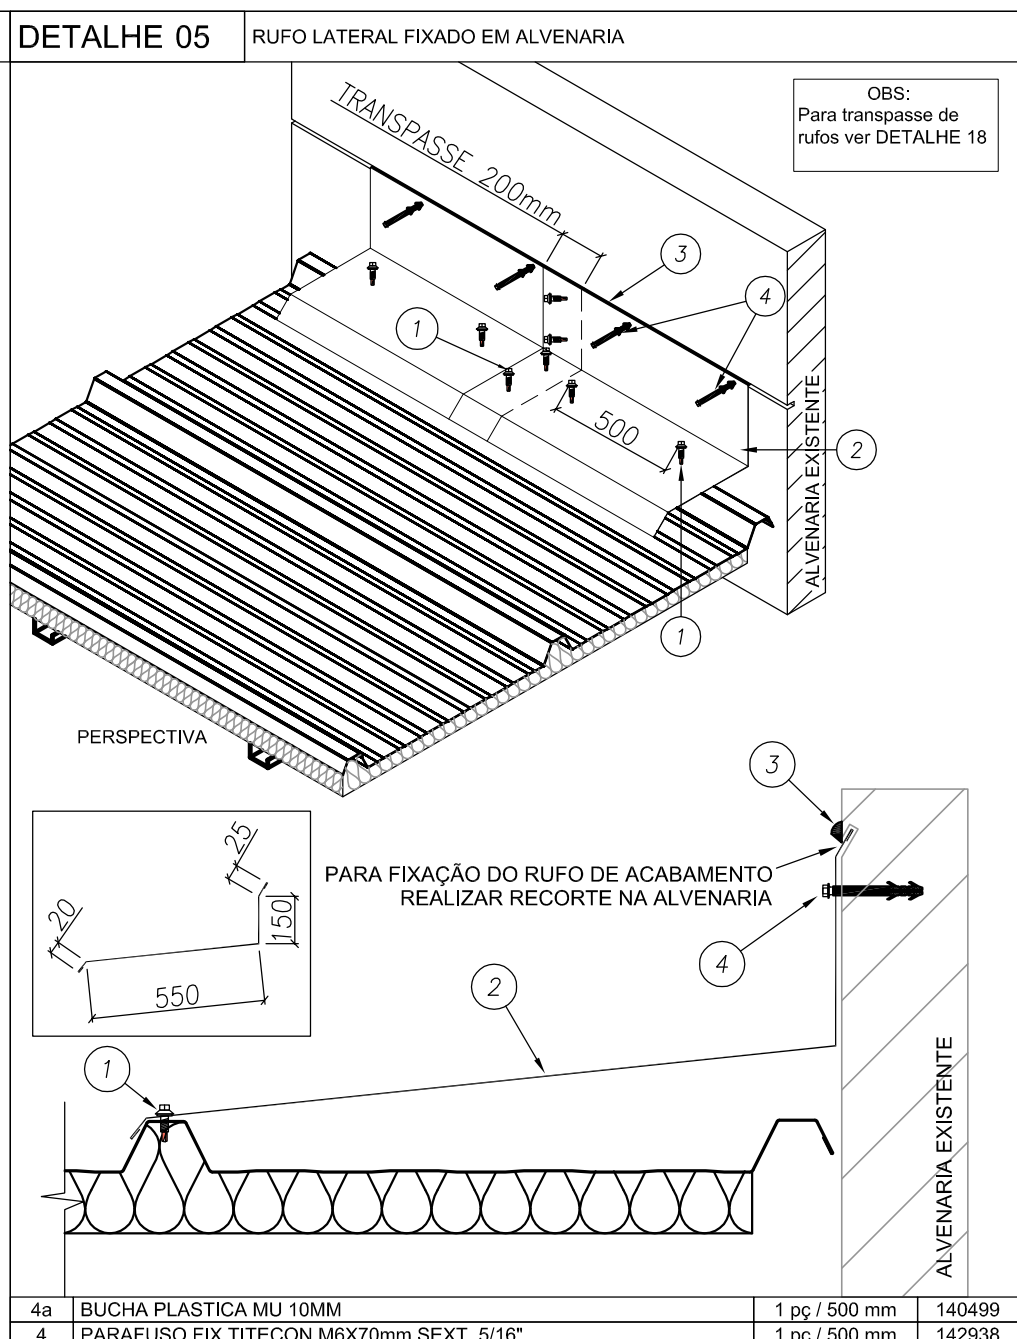
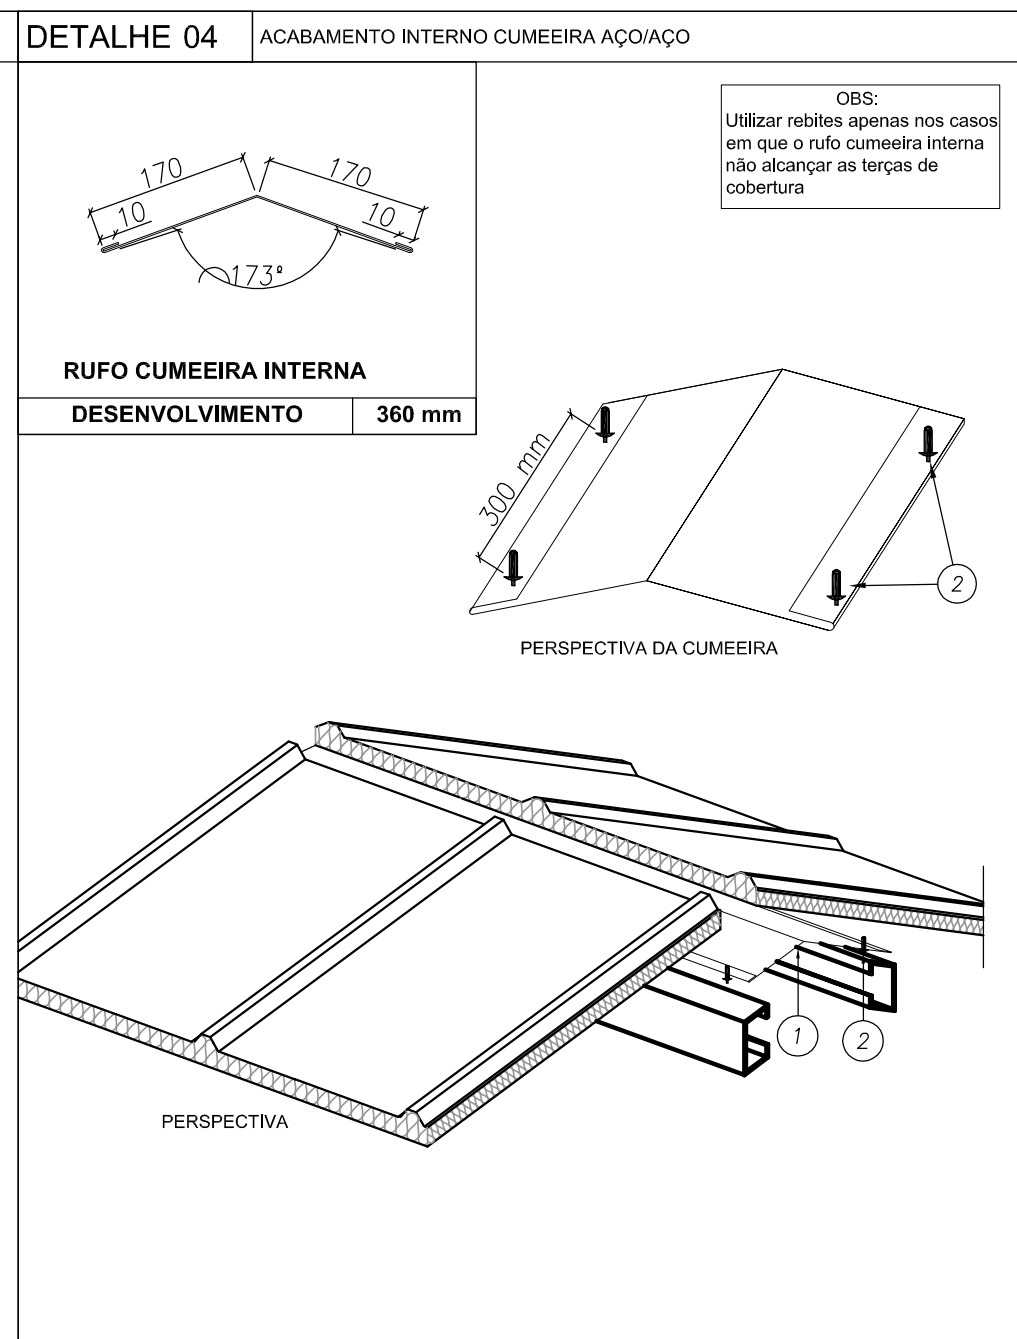
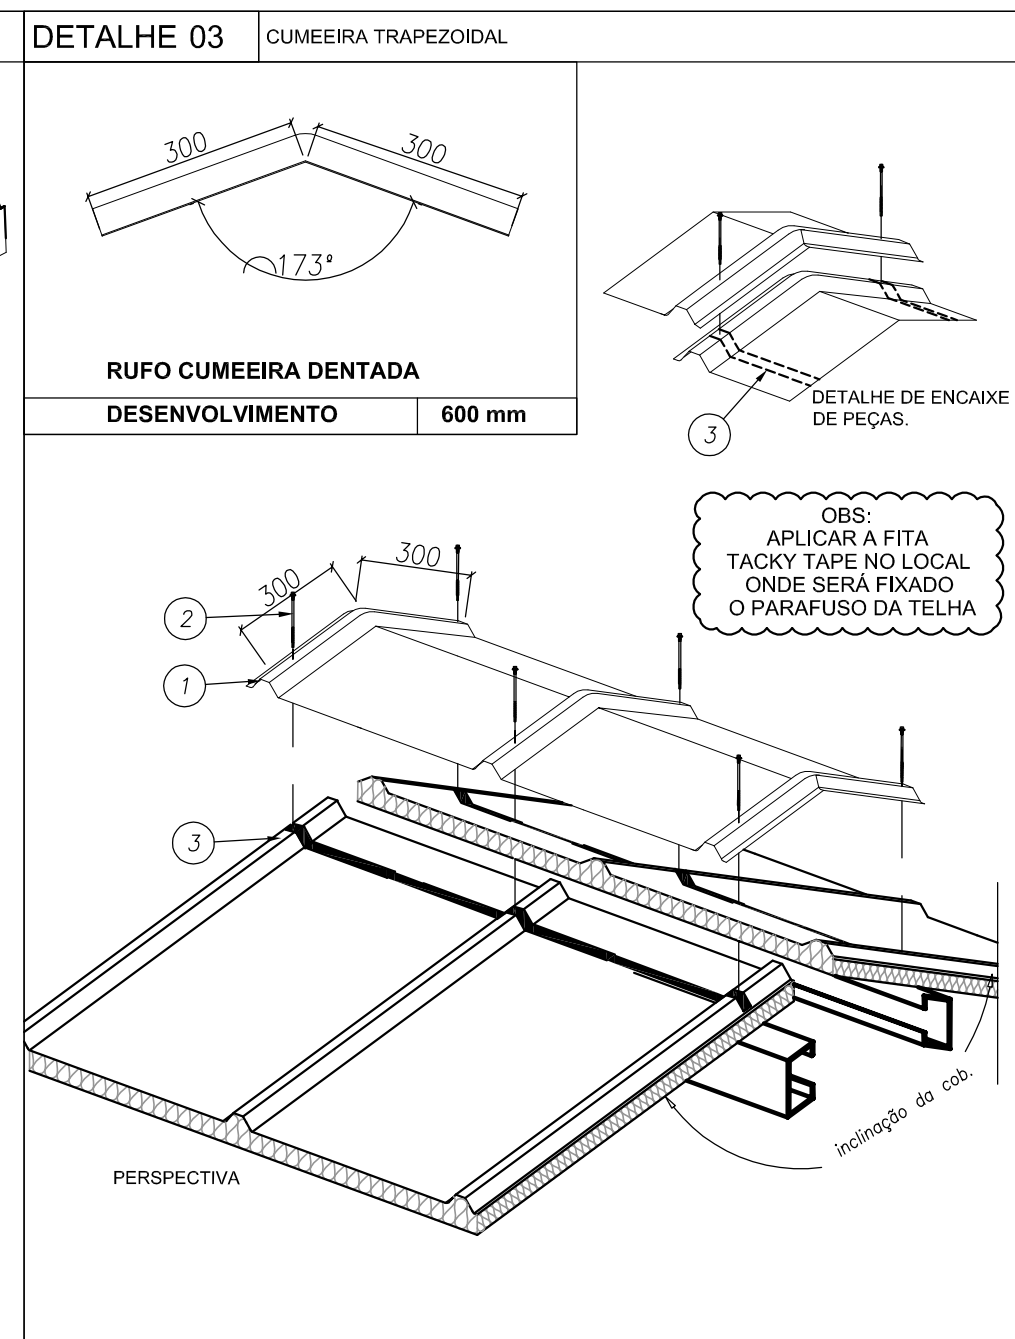
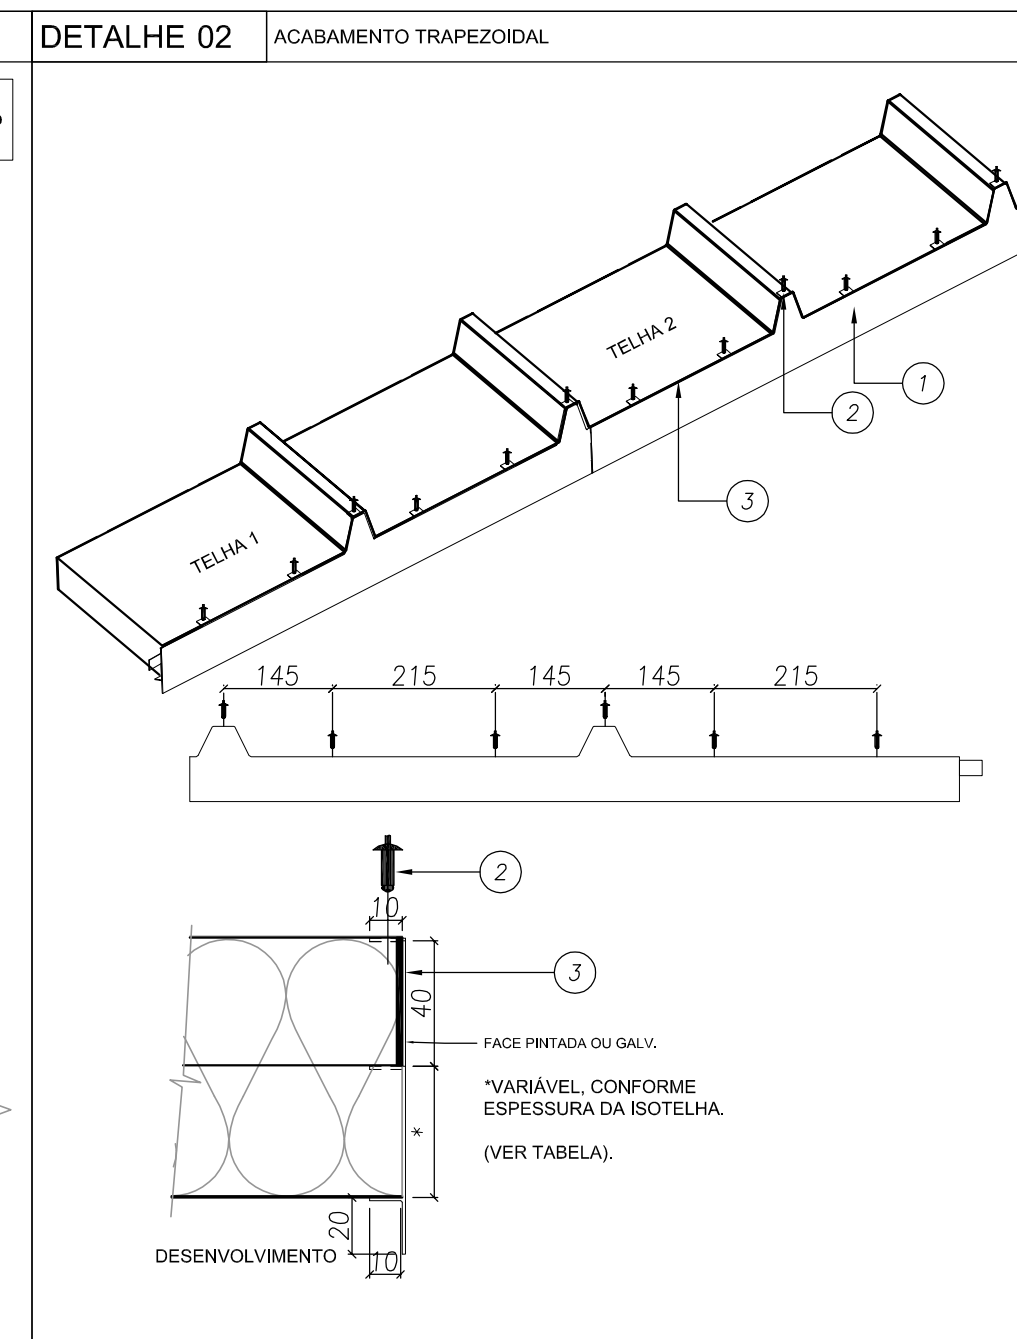
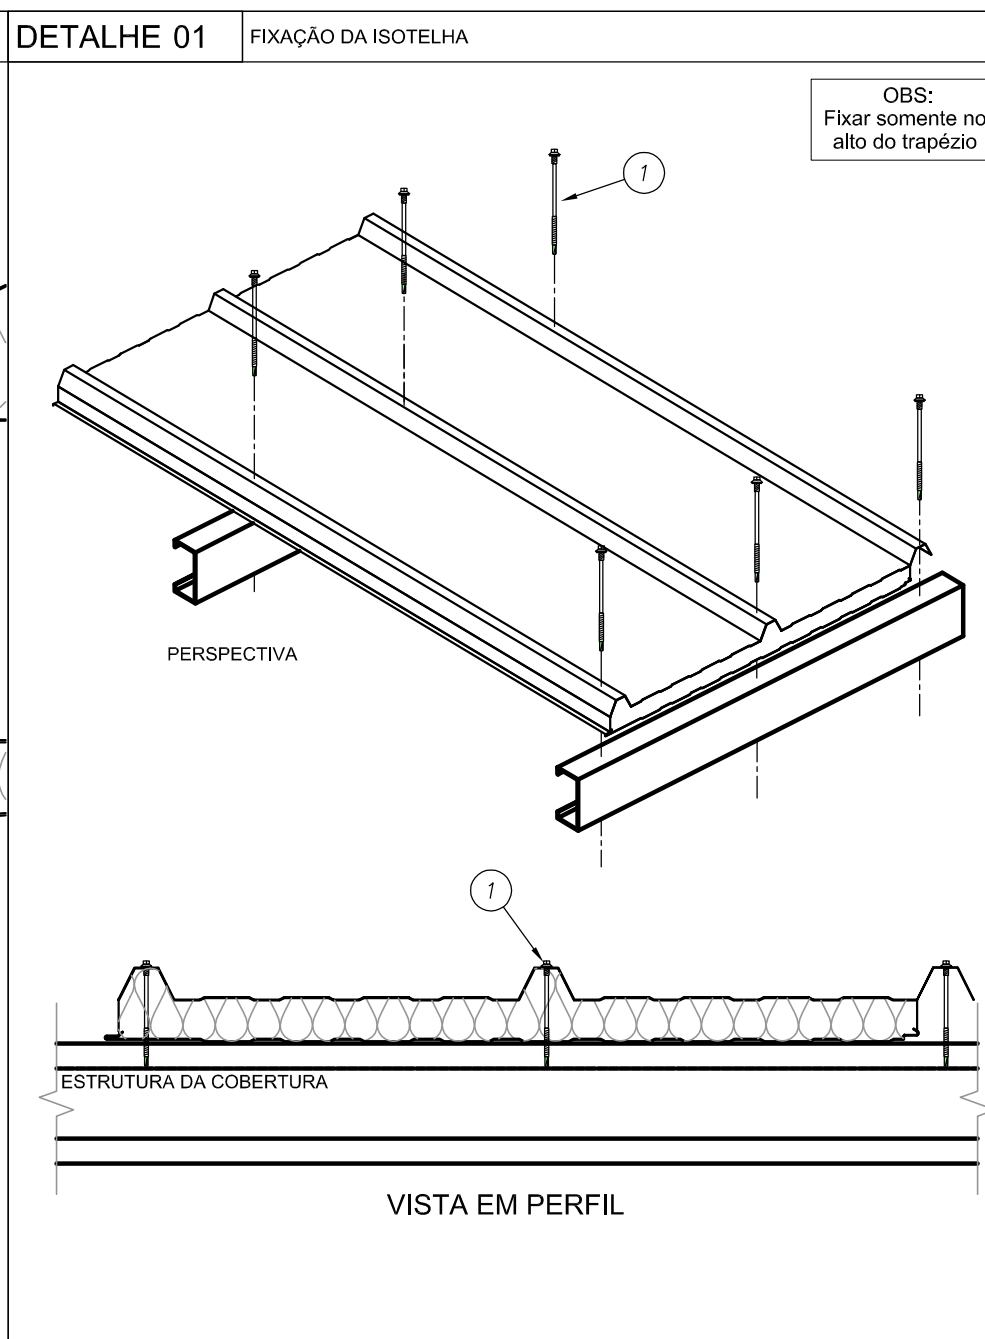


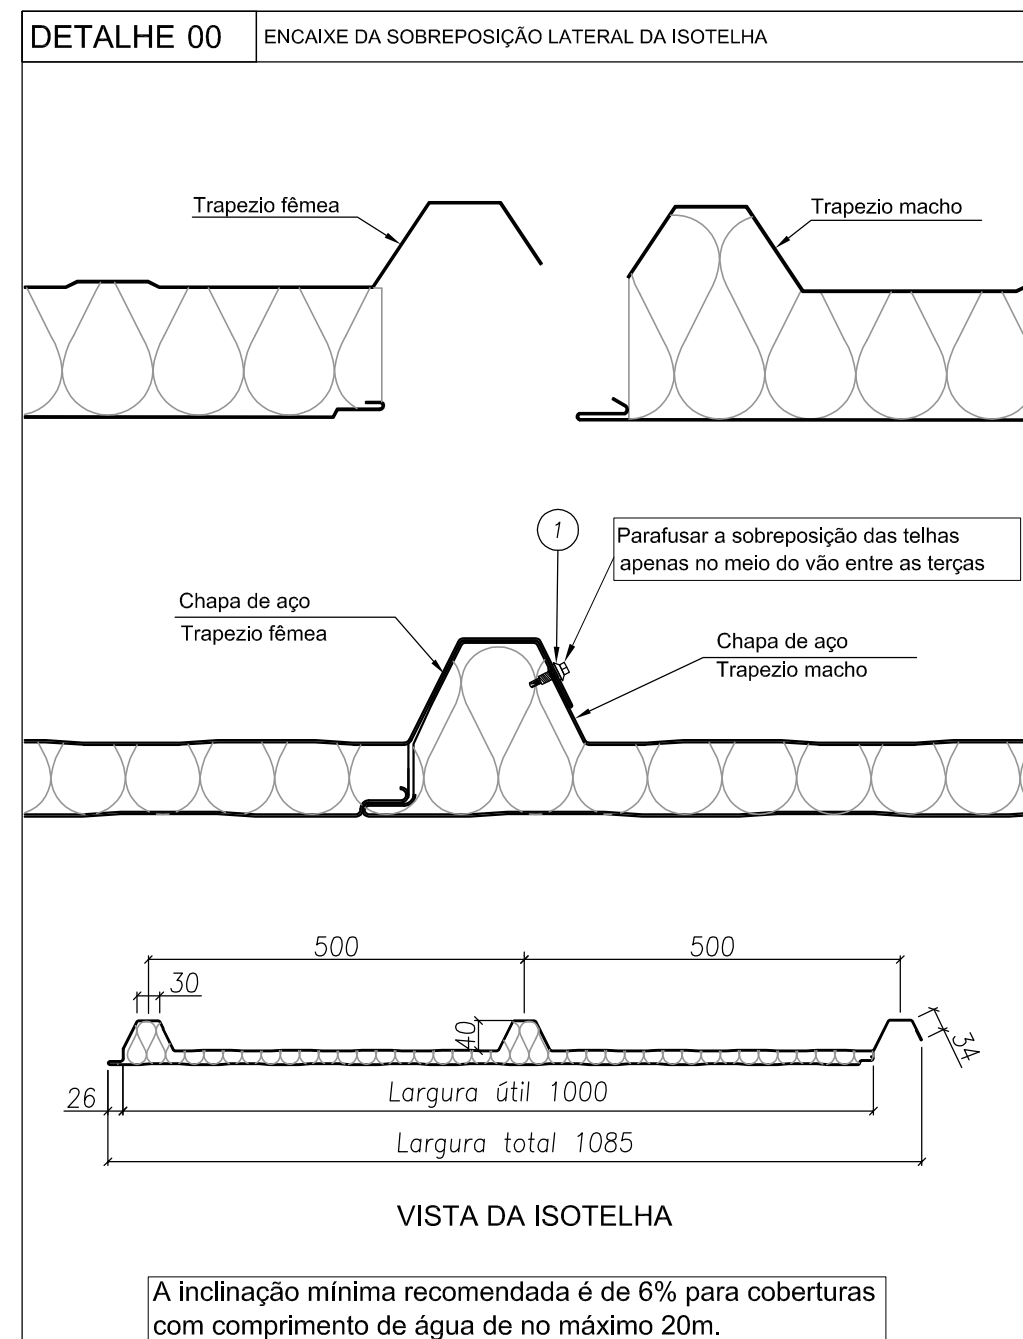

		Atendimento à NBR 9050/2015;
02	JANEIRO/ 2017	Alteração: quadro de áreas, sanitários infantis 1 e 2, altura da platibanda, mobiliário e equipamento, altura da cerâmica nos corredores, dos portões dos solários e altura da porta P44;
		Acrescentar: dois duchas higiênicos e sanitários pré-escola, Retirada da chapa de aço abaco da platibanda;
01	AGOSTO/ 2016	Alteração paredes - shaft para tubulação hidráulica e detalhamento; alteração da porta da platibanda; Correção: Blocos: B34, B36; Sapatas: S34, S36; Pilares: P33, P45, P57; Vigas: viga 310: V22, V56, V75; Supressão: Viga nival 310: V72.
Nº	DATA	DESCRIÇÃO
CONTROLE DE REVISÕES		

PREFEITURA MUNICIPAL
DE ROSÁRIO DO SUL
APROVADO
Rosário do Sul, 13/10/2025
Thiago R. Silva
DEPARTAMENTO DE ENGENHARIA

CRECHE PRÉ ESCOLA - FNDE - TIPO 2	
Endereço: Rua Olavo Bilac - Bairro João Nunes da Silva	
Responsável Técnico:	Proprietário
Gleber Clairton Severo Machado CAU: A29825-5 CPF: 610.410.170-49 Marcos Paulo Silva da Luz Prefeito Municipal de Rosário do Sul	

PROGRAMA PROINFÂNCIA - PROJETO TIPO 2				
PROJETO DE ESTRUTURA				
COORDENAÇÃO CGEST - Coordenação Geral de Infraestrutura Educcional	ESTRUTURA METÁLICA DETALHES CONSTRUTIVOS		SMT	
	REVISÃO	ESCALA		PRANCHA
	R.00 R.01 R.02	1/75 DATA EMISSÃO JANEIRO/2017		
FORMATO			10/10	
(504x890)				