
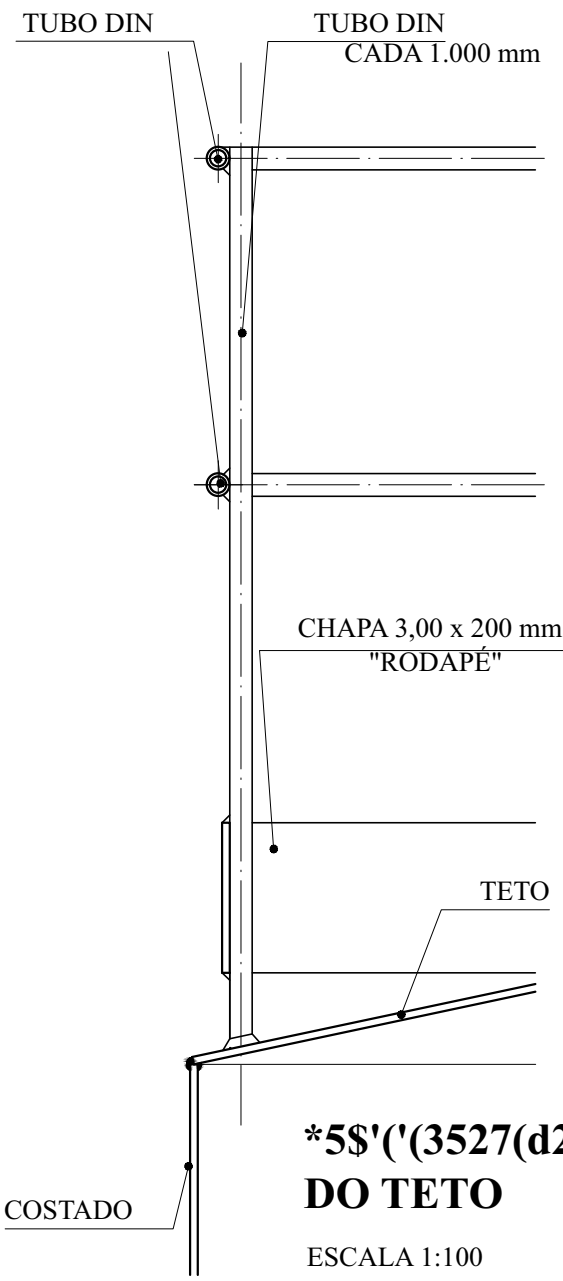
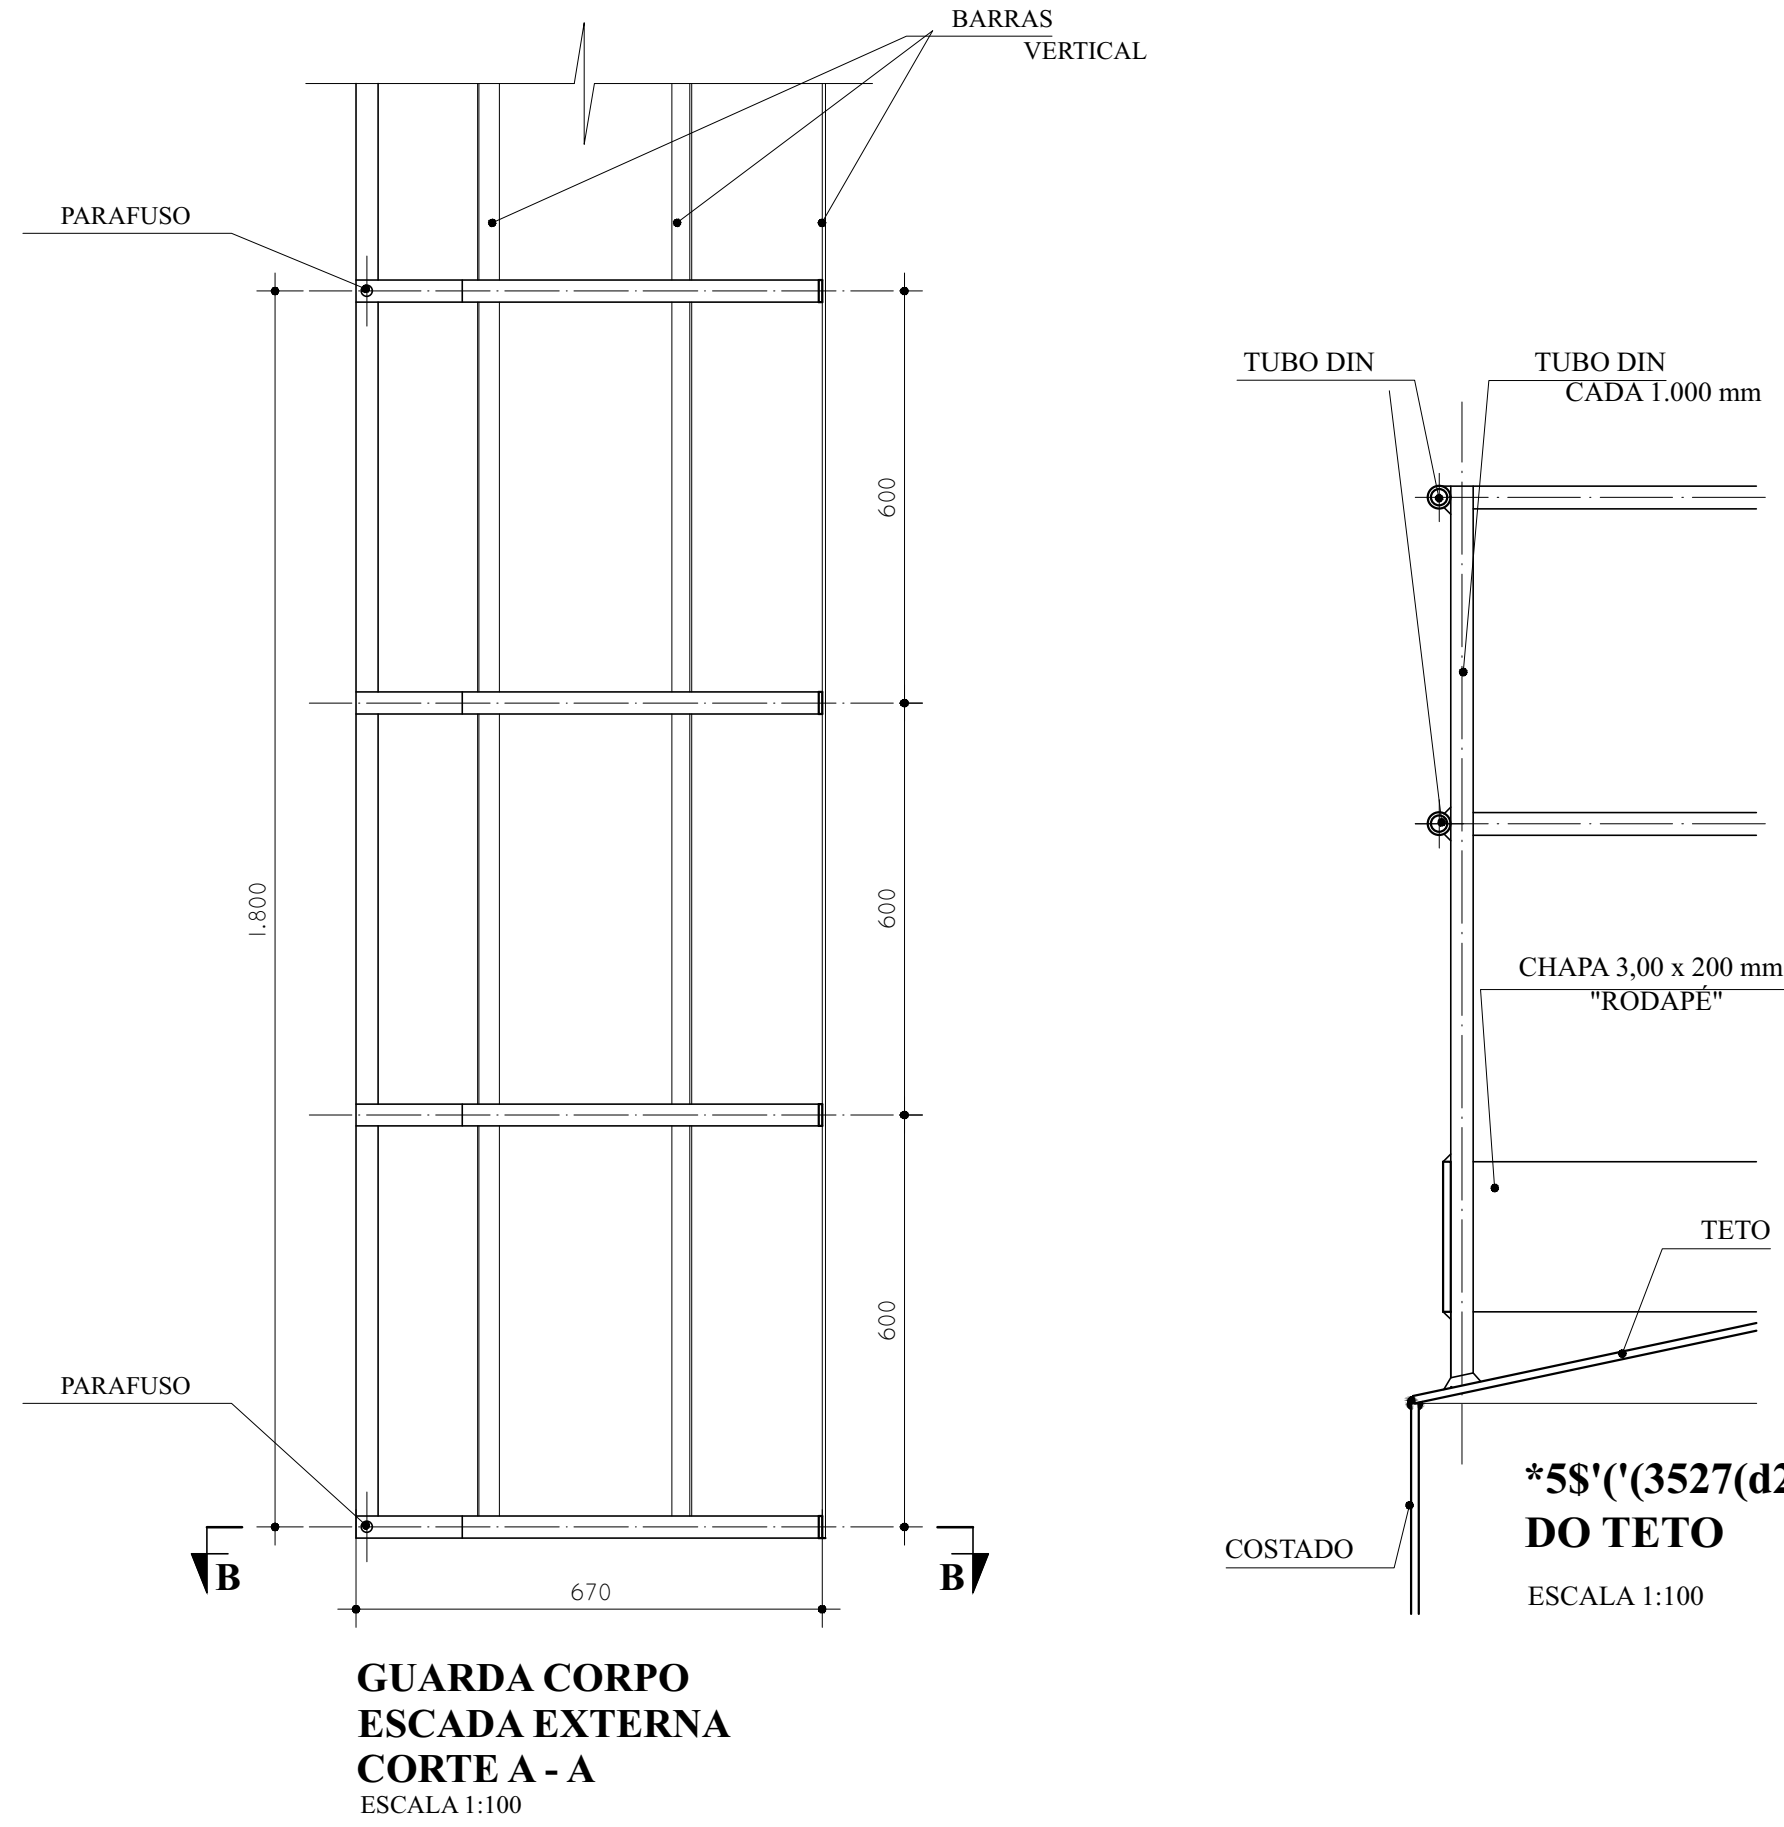
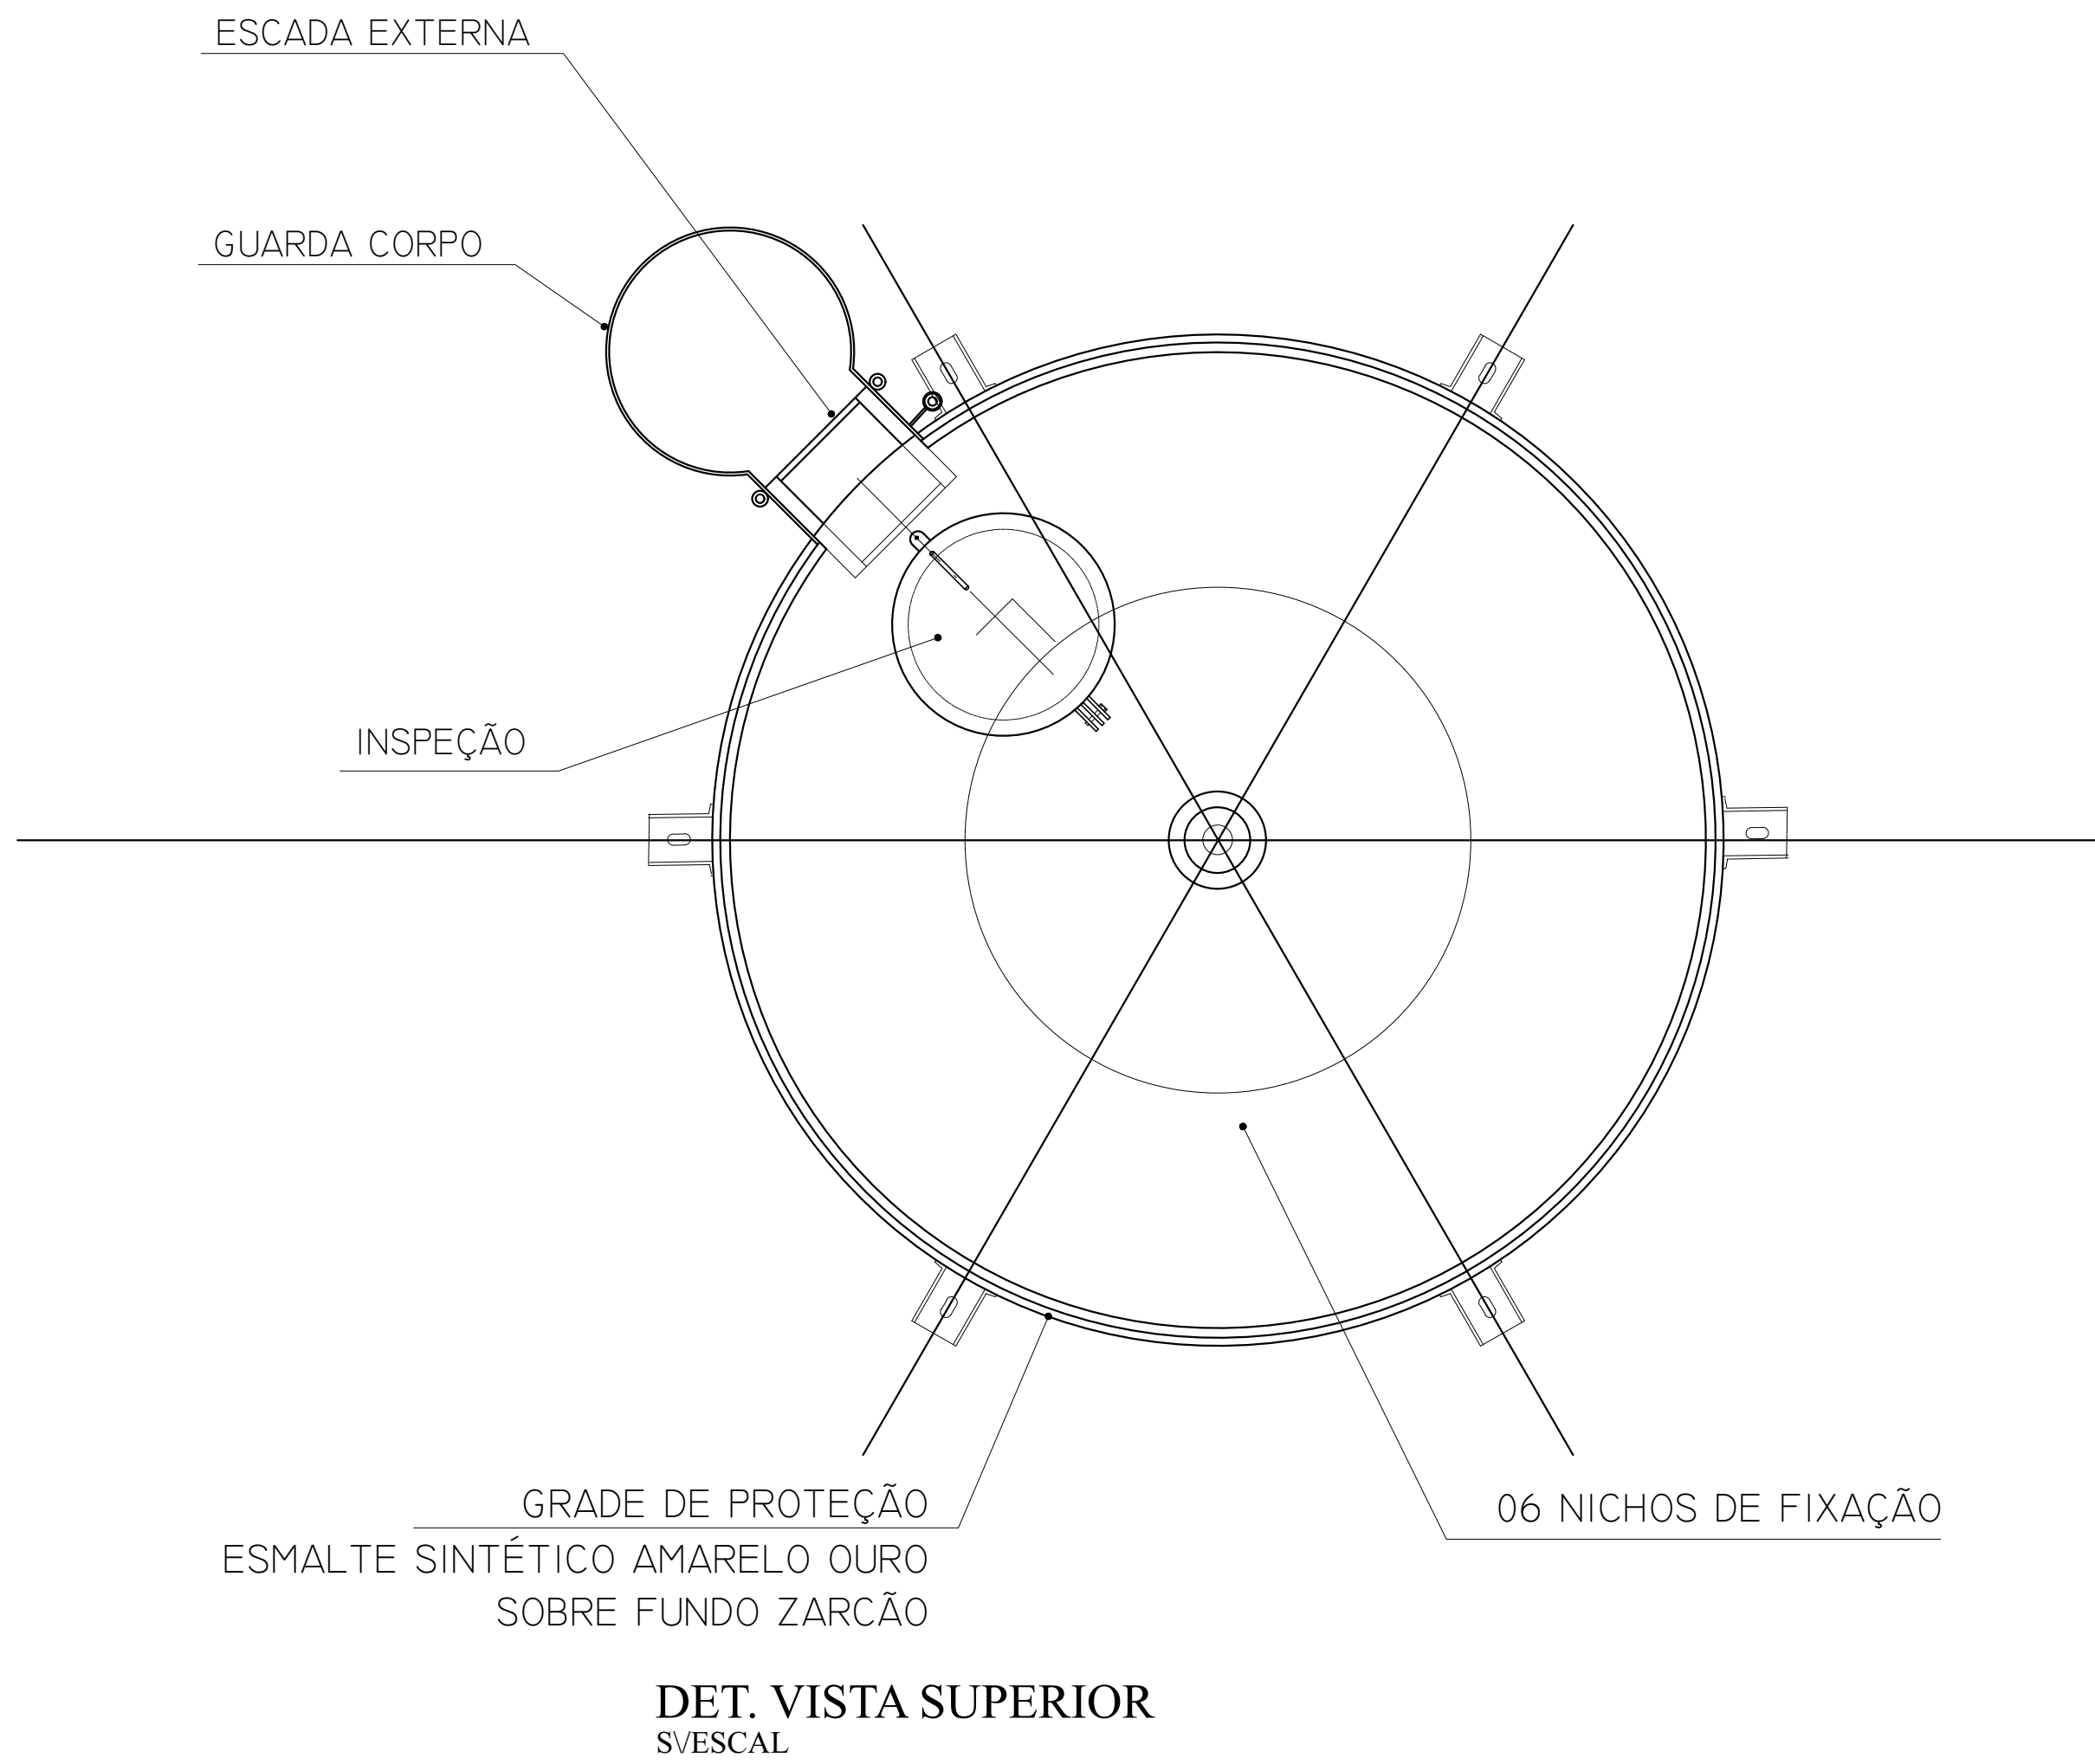
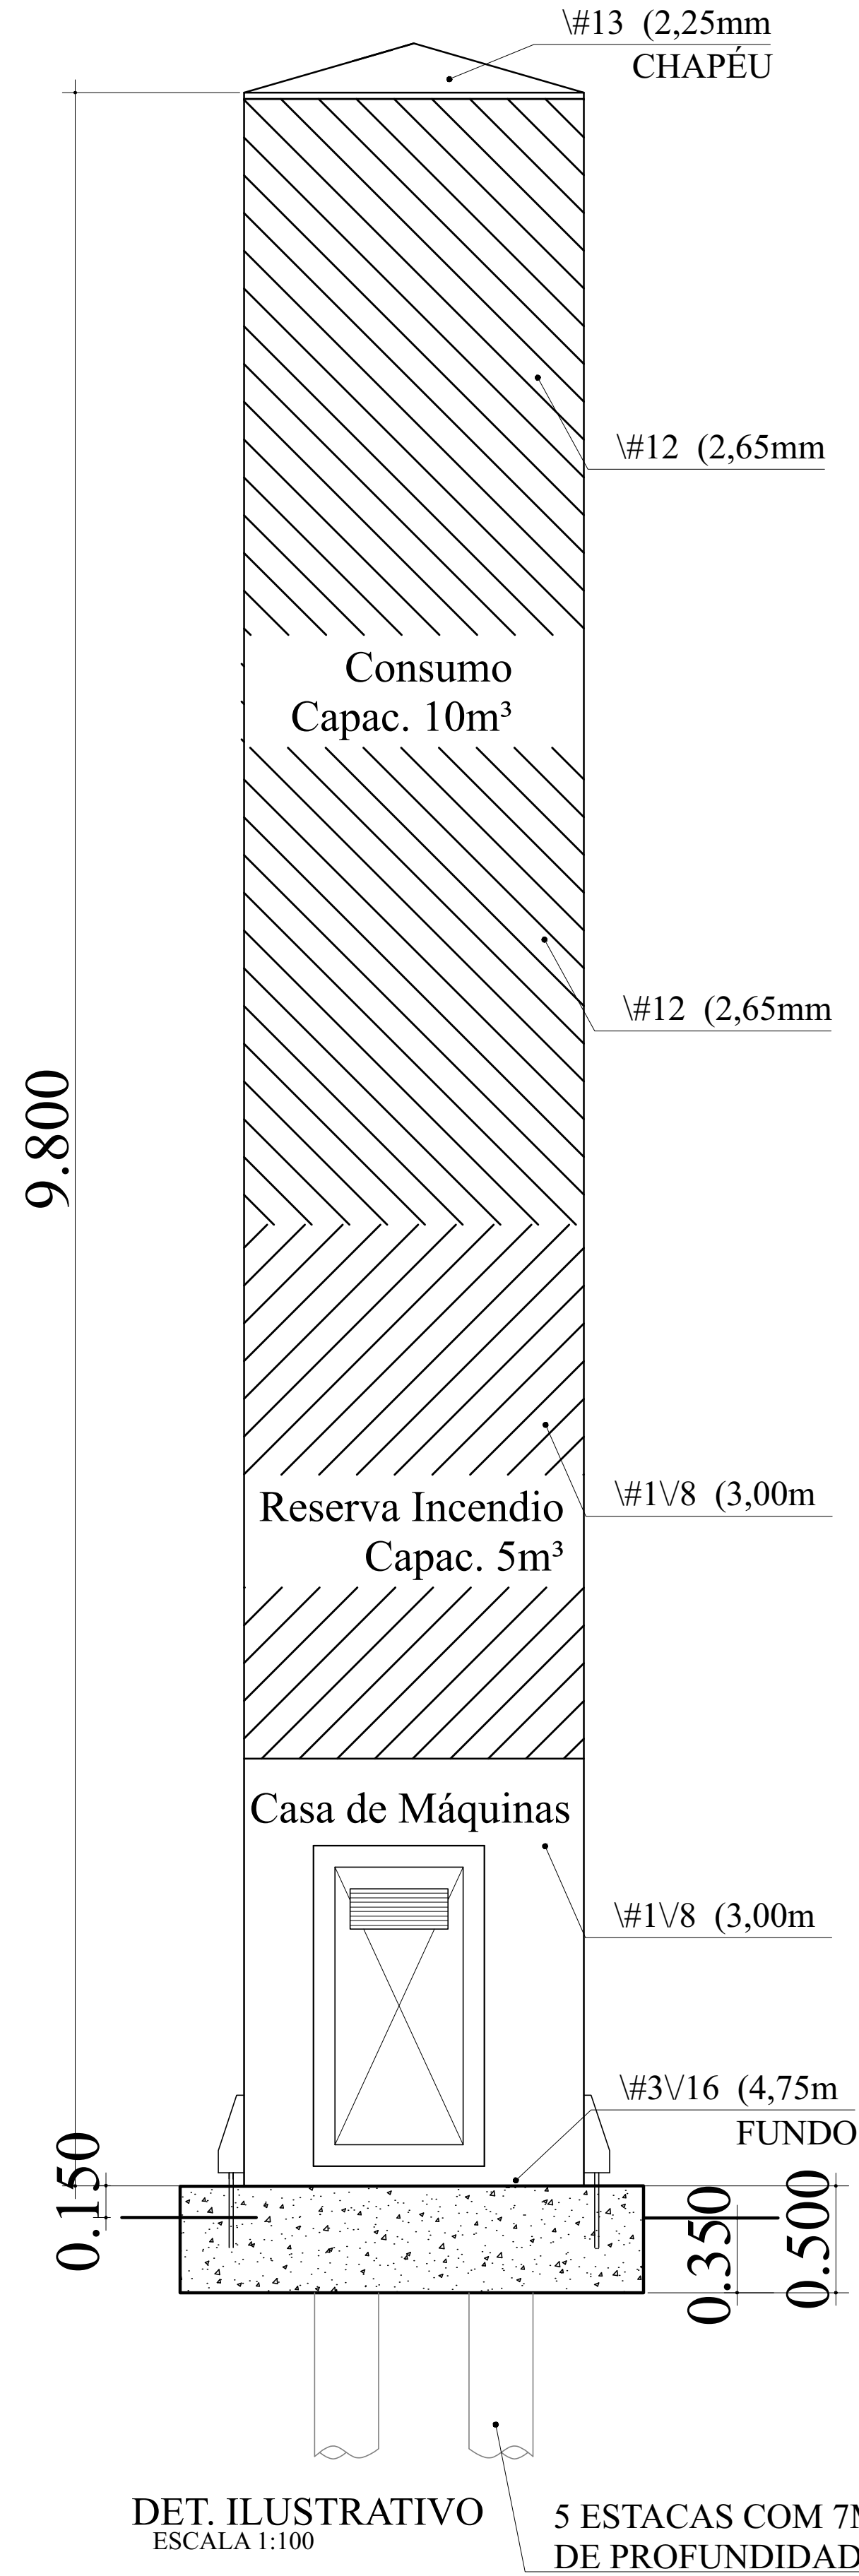
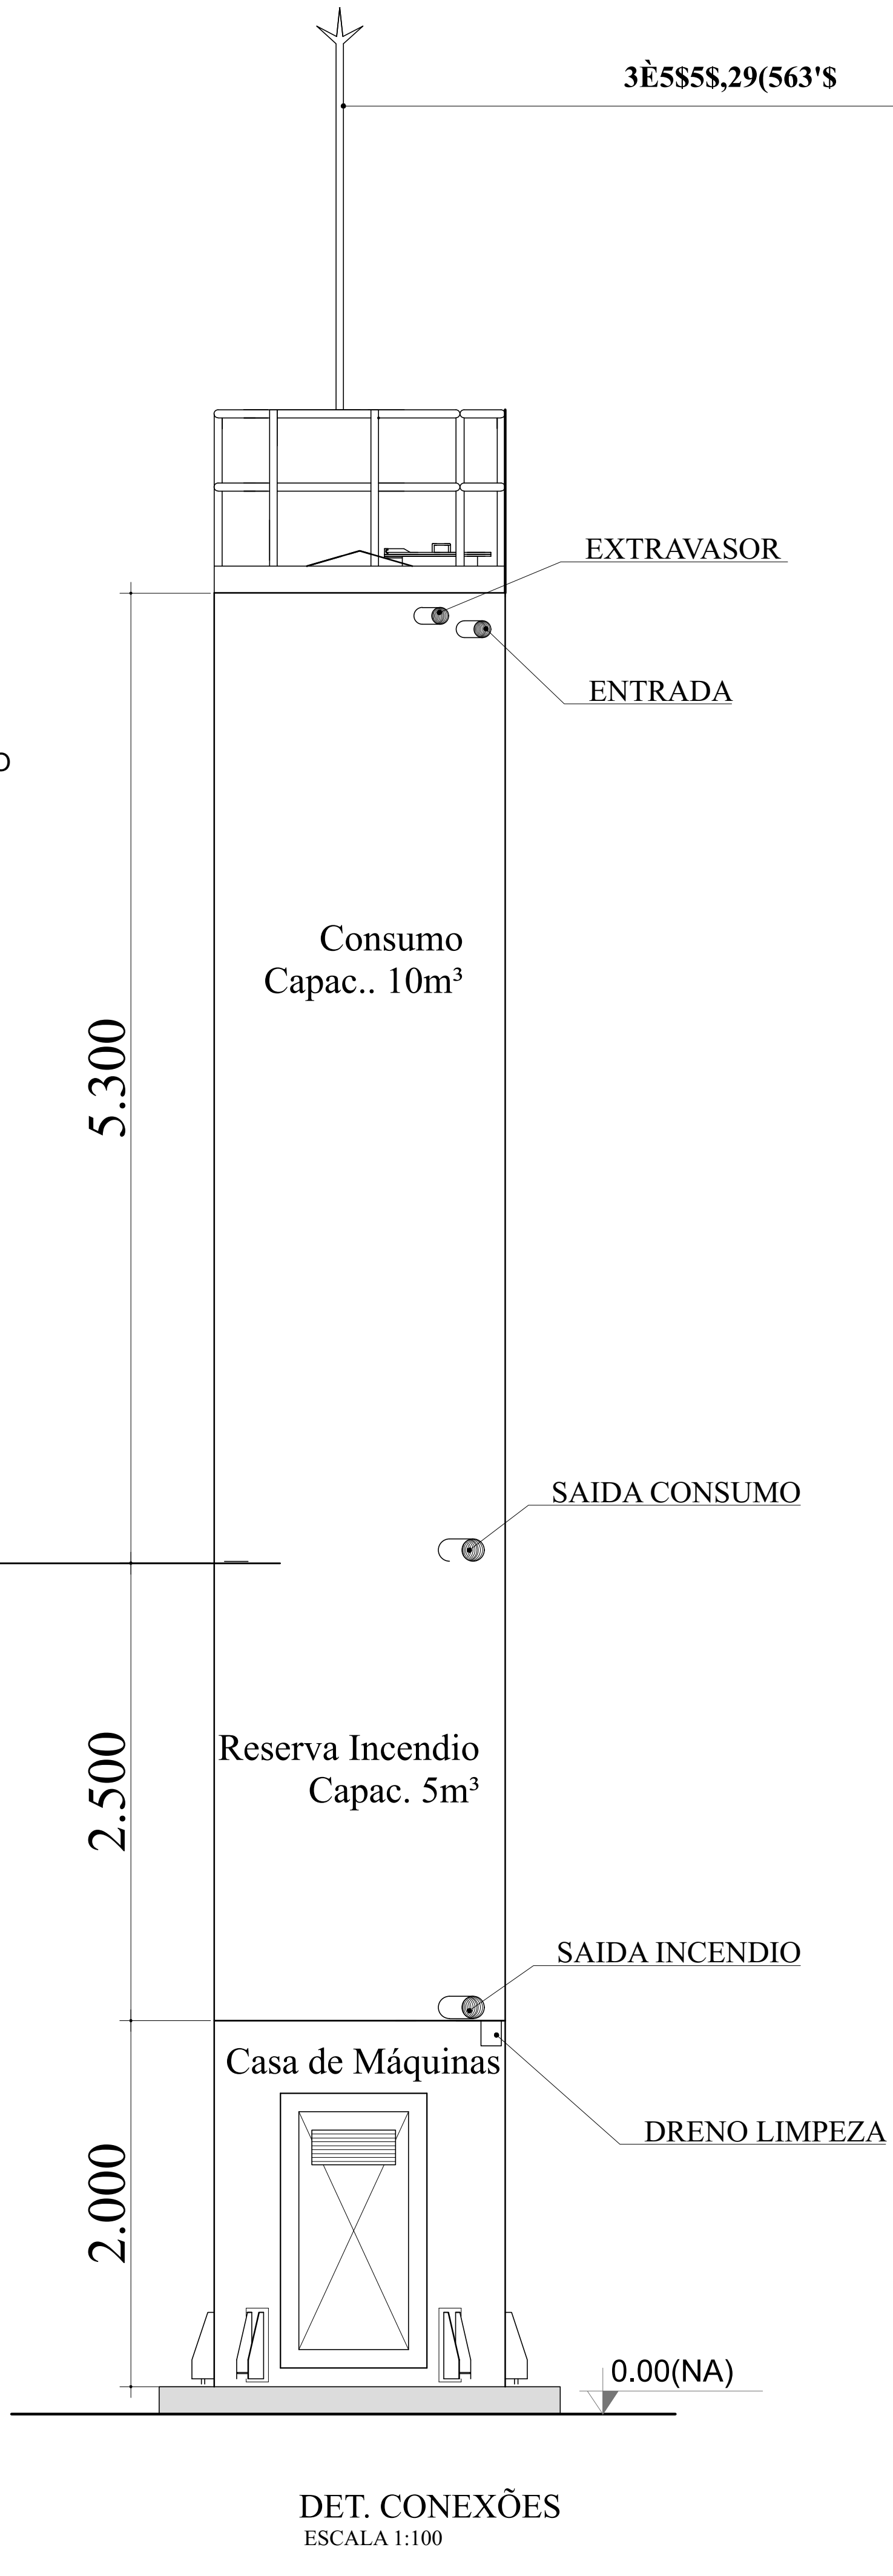


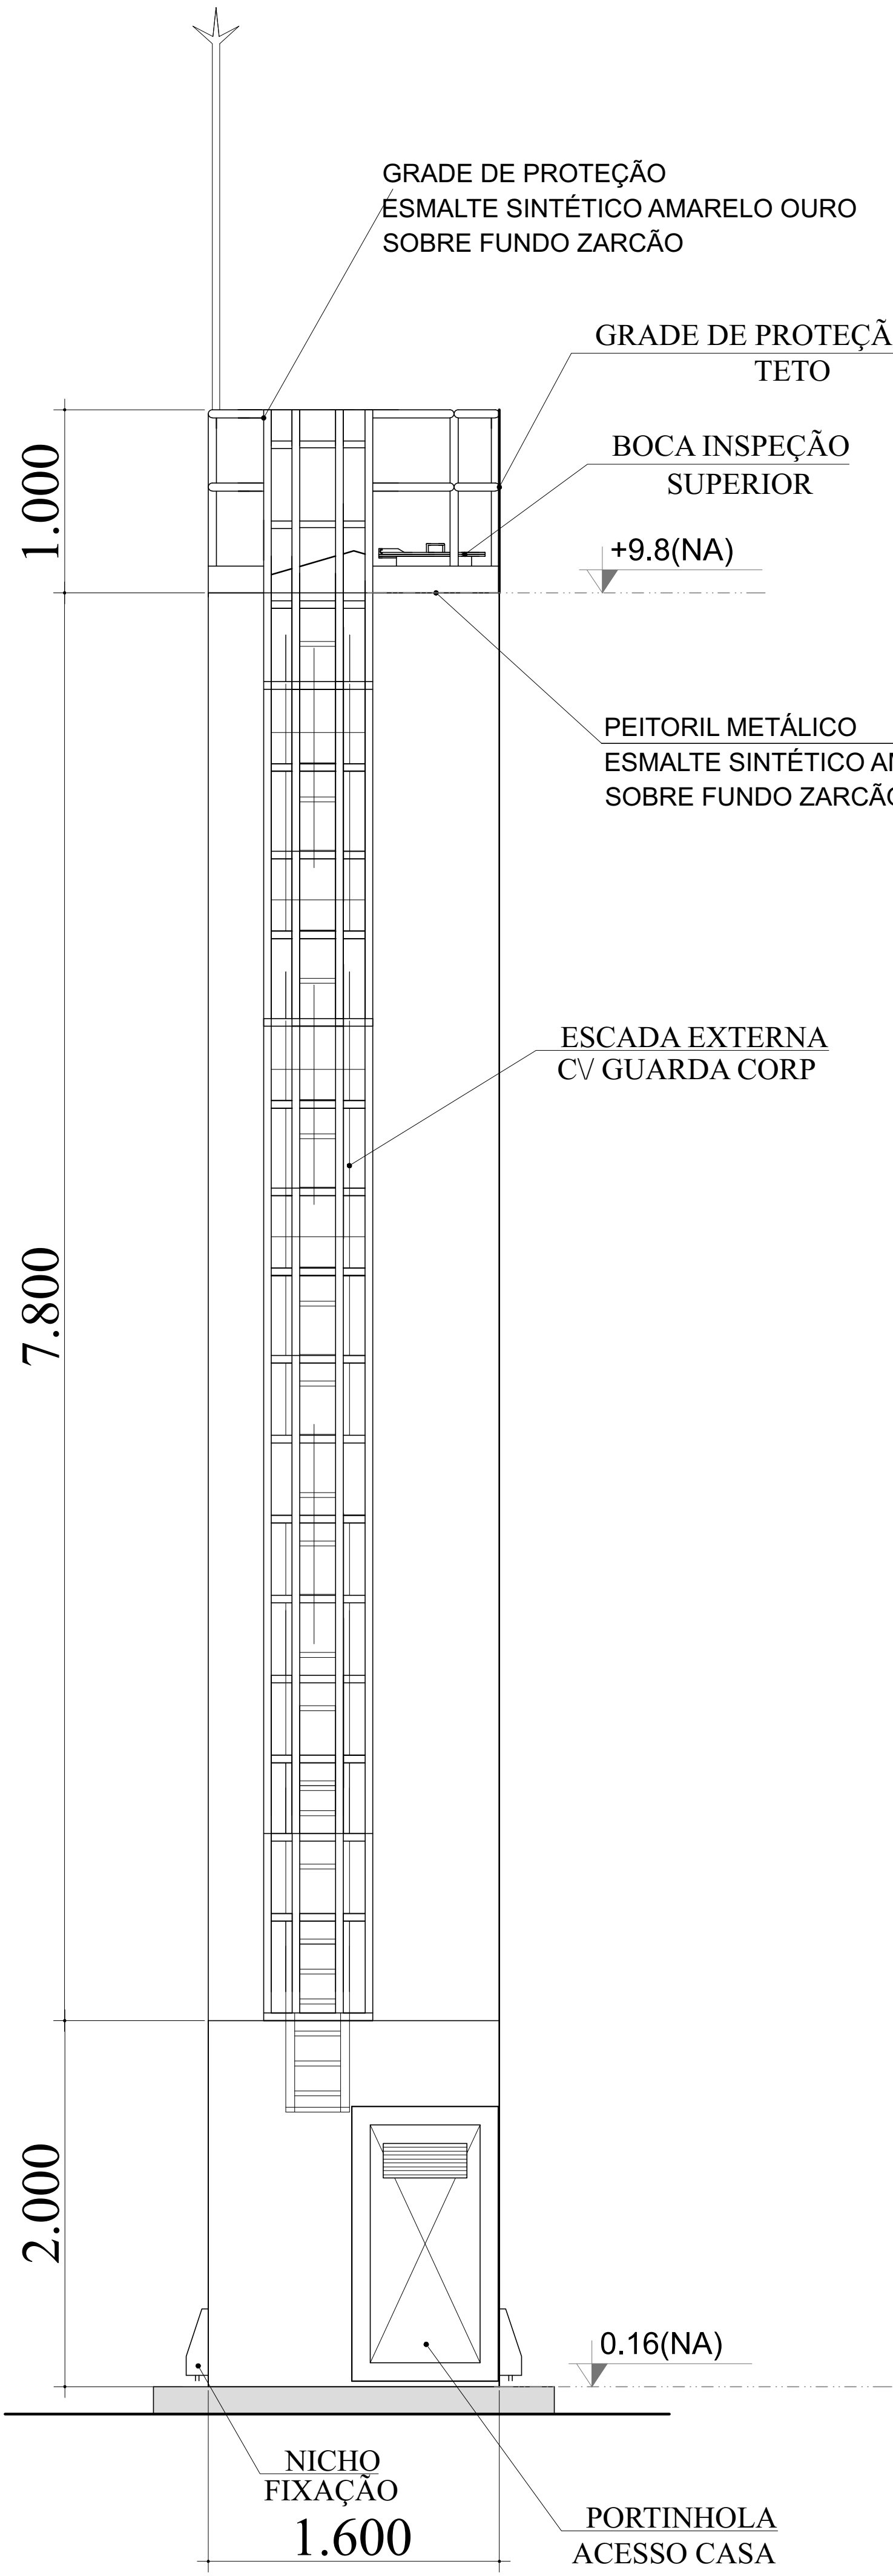

LEGENDA DAS INDICAÇÕES	LEGENDA
BN Banheira com pnelho de 90° - 25 mm - 12° - FNDE	←-C ALIMENTADOR PREDIAL
BB Bebedouro com pnelho de 90° - 25 mm - 12° - FNDE	HIDRÔMETRO
CH Chuveiro - 25mm x 1/2	REGISTRO BRUTO GAVETA INDUSTRIAL C/ PV SOLDÁVEL - RS
DH Ducha Higiénica - 25 mm x 1/2"	REGISTRO BRUTO GAVETA EUROPA C/ PV SOLDÁVEL - RS
HIDRÔMETRO Hidrômetros - cavalete 1/2" Tigre	REGISTRO DE PRESSÃO C/ PVC SOLDÁVEL - RP
LV Lavatório com pnelho de 90° - 25 mm - 12°	REGISTRO DE GAVETA C/ CANOPLA CROMADO C/ PVC SOLDÁVEL - RS
MLR Máquina de lavar roupa com Te de 90° - 25 mm - 34° - FNDE	VÁLVULA DE DESCARGA C/ PVC SOLDÁVEL - VD
PA Pia de cozinha com pnelho de 90° - 25 mm - 12°	
PR Purificador com pnelho 90° - 25 mm - 12° - FNDE	
RP Registro de Pressão com PVC soldável - 25 mm - 34°	
RG Registro de gaveta c/canopla cromada c/PVC soldável - 34°	
TLR Tanque de lavar com pnelho de 90° - 25 mm - 34°	
TJ Tomeira de Jardim - 25 mm x 1/2	
VD Vahula de descarga c/PVC soldável - 1 1/2"	
VS Vaso Sanitário com válvula de descarga - 1 1/2"	
MLL Lava louças com pnelho de 90° - 25 mm - 12°	

NOTAS
- EXECUTAR ESTE PROJETO JUNTAMENTE COM O PROJETO ESTRUTURAL.
- ANTES DA CONCRETAGEM VERIFICAR A POSIÇÃO DAS TUBULAÇÕES, DENTRO DOS LIMITES ESTABELECIDOS PELA NBR 6118:2014.
- PARA A REALIZAÇÃO DOS PONTOS HODALÓGICOS VERIFICAR REFERÊNCIA NO MEMORIAL DESCRITIVO.
- ALTERAÇÕES NESTE PROJETO SOMENTE COM AUTORIZAÇÃO EXPRESSA DO FNDE.
REFERÊNCIAS:
- MEMORIAL DESCRITIVO E ESPECIFICAÇÕES TÉCNICAS
- PLANILHA DE QUANTITATIVOS

02	JANEIRO/2011	Atendimento a NBR 9050/2015; Alteração: quadro de áreas, sanitários inferior 1 e 2, altura da plataforma, mobiliário e equipamento, altura do canteiro nos sanitários, cor dos pontos dos sanitários e altura da porta PAI; Acréscimo das duchas higiênicas e escaninhos pré-escala. Refração da chapa de aço abaixo da plataforma.
01	AGOSTO/2011	Alteração paredes - shaft para tubulação hidráulica e detalhamento; alteração da altura da plataforma.
Nº	DATA	DESCRIÇÃO

CONTROLE DE REVISÕES

PREFEITURA MUNICIPAL DE ROSÁRIO DO SUL
APROVADO
Rosário do Sul, 13 de Maio de 2015
Thaís Nunes
DEPARTAMENTO DE ENGENHARIA

PREFEITURA MUNICIPAL DE ROSÁRIO DO SUL
ESTADO DO RIO GRANDE DO SUL - BRASIL
SECRETARIA MUNICIPAL DE OBRAS, VIAÇÃO, TRÂNSITO E TRANSPORTE
DEPARTAMENTO DE ENGENHARIA

CRECHE PRÉ ESCOLA - FNDE - TIPO 2

Endereço: Rua Olavo Bilac - Bairro João Nunes da Silva	Responsável Técnico: Proprietário
Gleber Clairton Severo Machado CAU: A29825-5 CPF: 610.410.170-49	Marcos Paulo Silva da Luz Prefeito Municipal de Rosário do Sul
PROGRAMA PROINFÂNCIA - PROJETO TIPO 2	
PROJETO DE INSTALAÇÕES	
COORDENAÇÃO CGEST - Coordenação Geral de Infraestrutura Educativa	REDE DE ÁGUA FRIA DETALHE DO RESERVATÓRIO
REVISÃO R.00 R.01 R.02	ESCALA INDICADA DATA EMISSÃO JANEIRO/2011
FORMATO A0 (1189x841)	FRANCA 08/0

MATERIAL:

ESTRUTURAL: CHAPAS DE AÇO CARBONO PATINÁVEL DE ALTA RESISTÊNCIA ESTRUTURAL E RESISTÊNCIA À CORROSÃO - (A-36).

SOLDAS: INTERNAS E EXTERNAS, QUALIFICADAS NA NORMA AWS A 5.1R, PARA PROCESSO SEMI-AUTOMÁTICO (SPOLDA MIG), E NA NORMA AWS A 5.1, PARA PROCESSO MANUAL (ELETRODO), UTILIZANDO ARAMES SÓLIDOS E COBREADOS.

A. PINTURA INTERNA:

- TINTAS ESPECIAIS COM ALTA PROTEÇÃO CONTRA CORROSÃO E ATOXICAS, TOTALIZANDO 250 MICRÔMETROS DE ESPESSURA SECA SENDO:

01 - PREPARAÇÃO DE SUPERFÍCIE: JATEAMENTO SAT JATO METAL BRANCO AS 3;

02- ACABAMENTO: 02 DEMÃOS TOTALIZANDO 125 MICRÔMETROS DE ESPESSURA SECA DE PRIMER EPOXY NA COR AMARELO OURO;

A. PINTURA EXTERNA:

- TINTAS ESPECIAIS COM ALTA PROTEÇÃO CONTRA CORROSÃO E ATOXICAS, TOTALIZANDO 200 MICRÔMETROS DE ESPESSURA SECA SENDO:

01 - PREPARAÇÃO DE SUPERFÍCIE: JATEAMENTO SAT JATO METAL BRANCO AS 3;

02- ACABAMENTO: 01 DEMÃO TOTALIZANDO 125 MICRÔMETROS DE ESPESSURA SECA DE PRIMER EPOXY NA COR AMARELO OURO;

03- ACABAMENTO: 01 DEMÃO 75 MICRÔMETROS, POLIURETANO NA COR AMARELO OURO;