


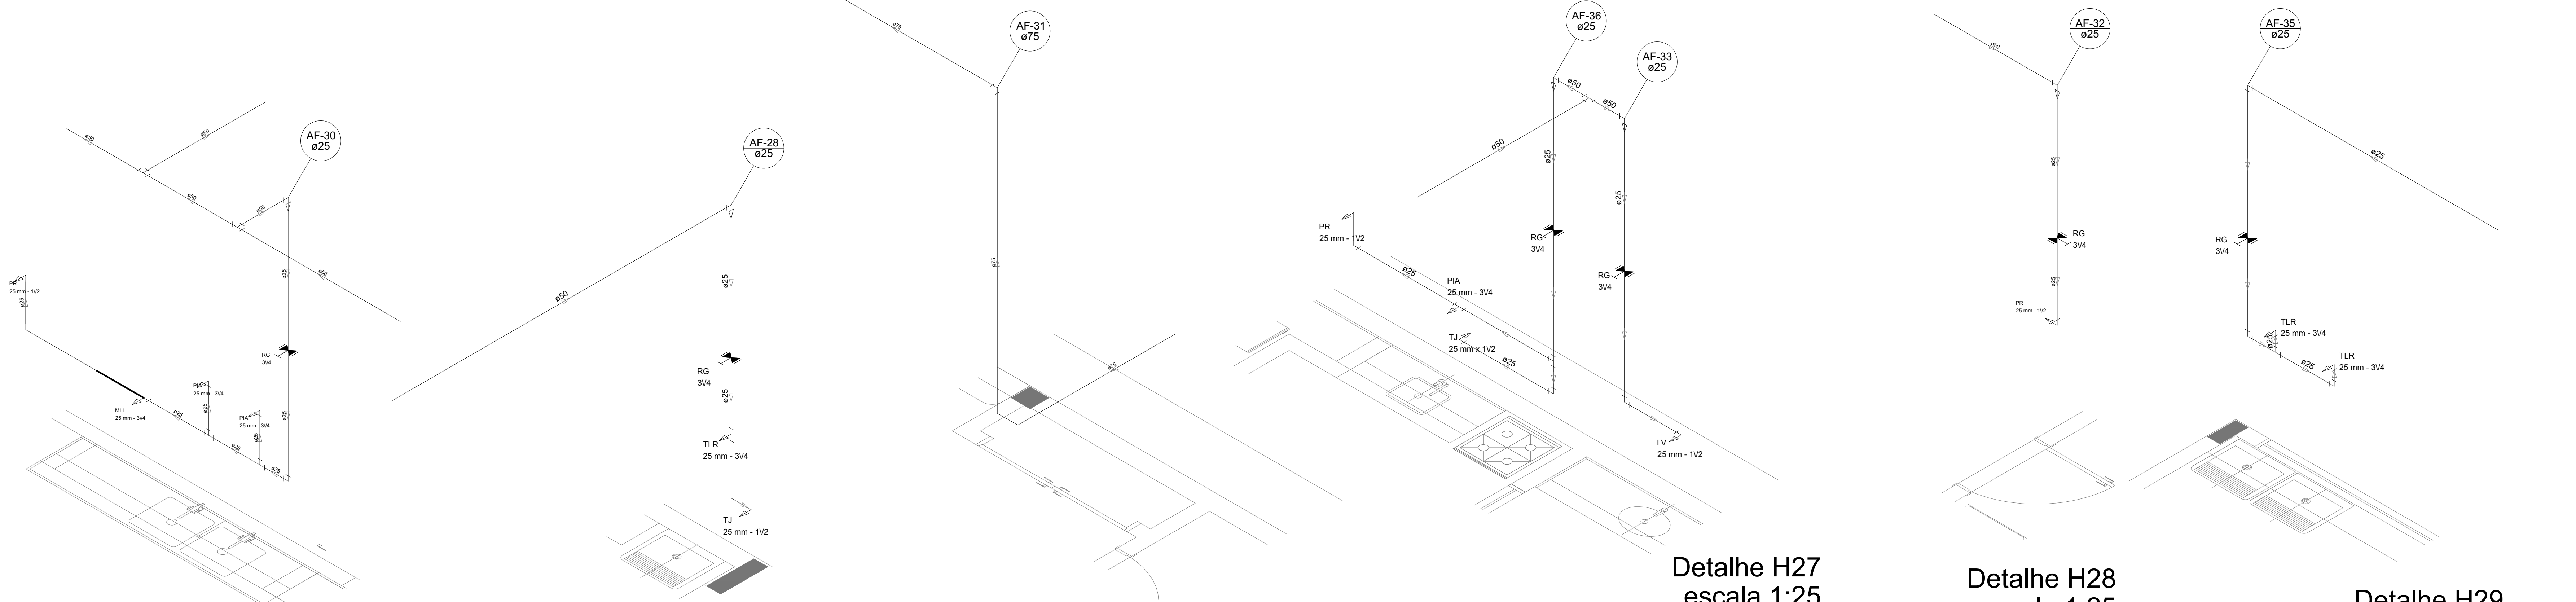

Detalhe H24
escala 1:25


Detalhe H25
escala 1:25

Detalhe H26
escala 1:25

Detalhe H27
escala 1:25


Detalhe H28
escala 1:25

Detalhe H29
escala 1:25

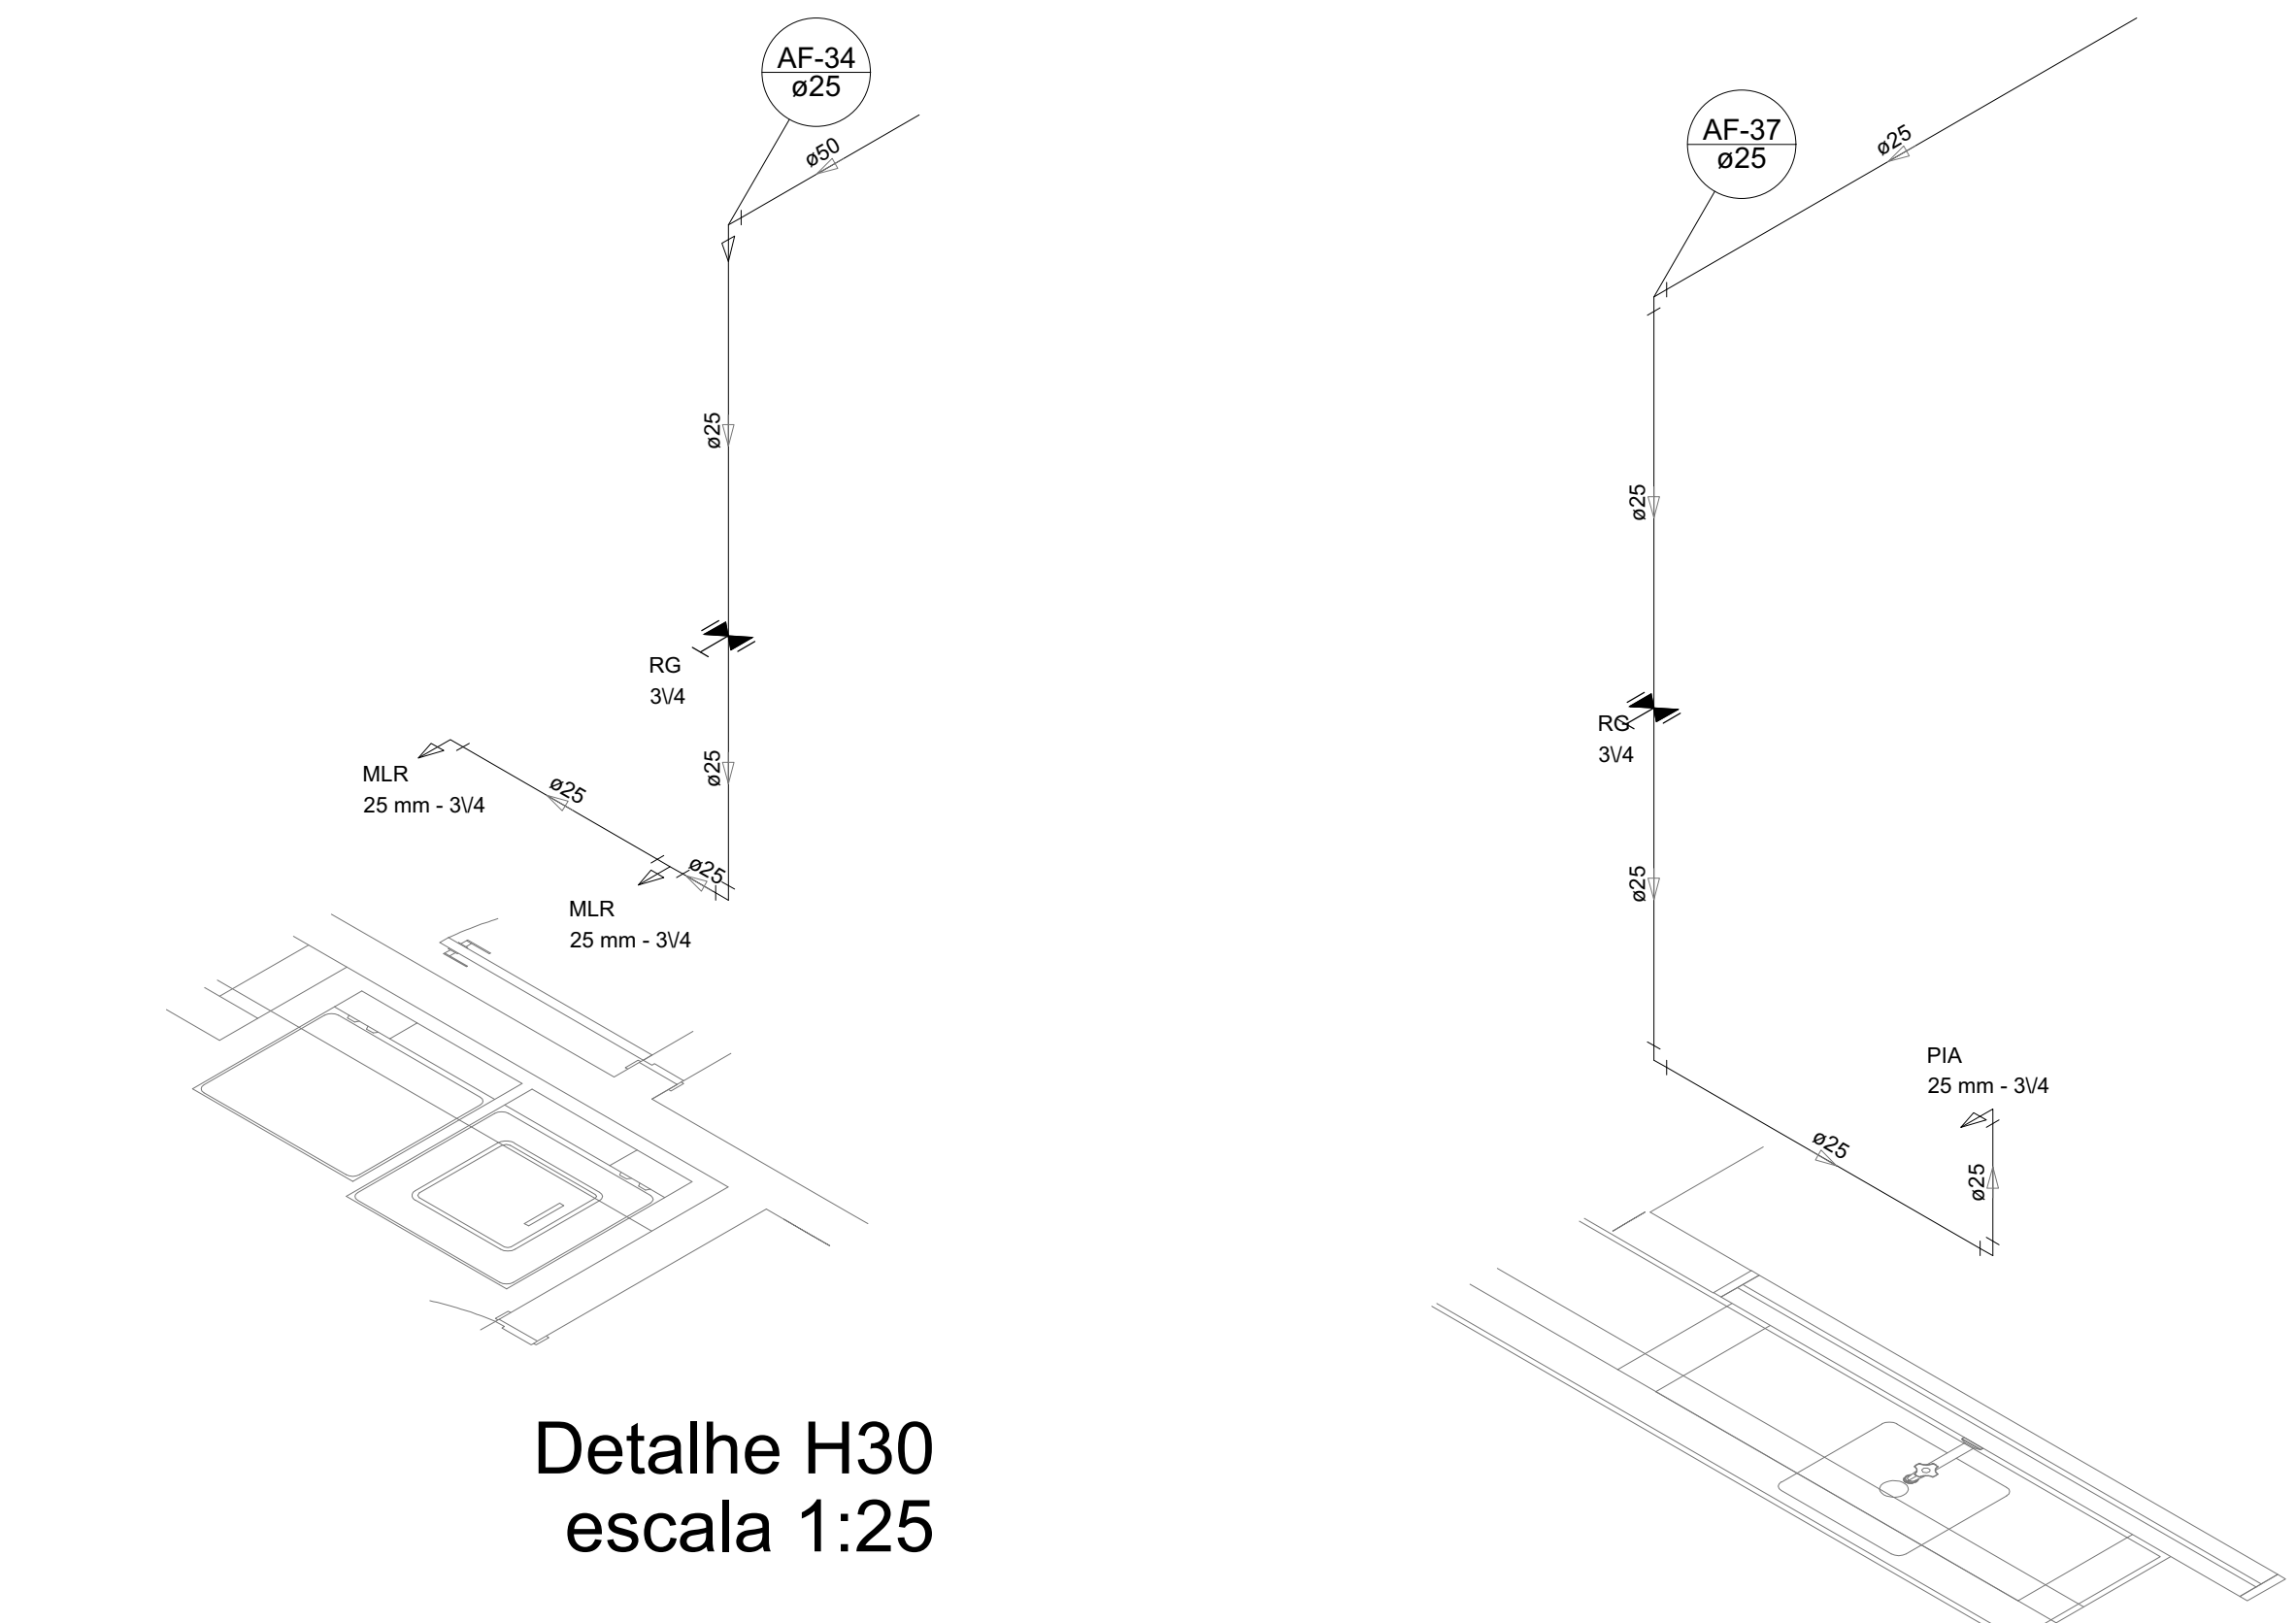


Detalhe H30
escala 1:25


Detalhe H31
escala 1:25

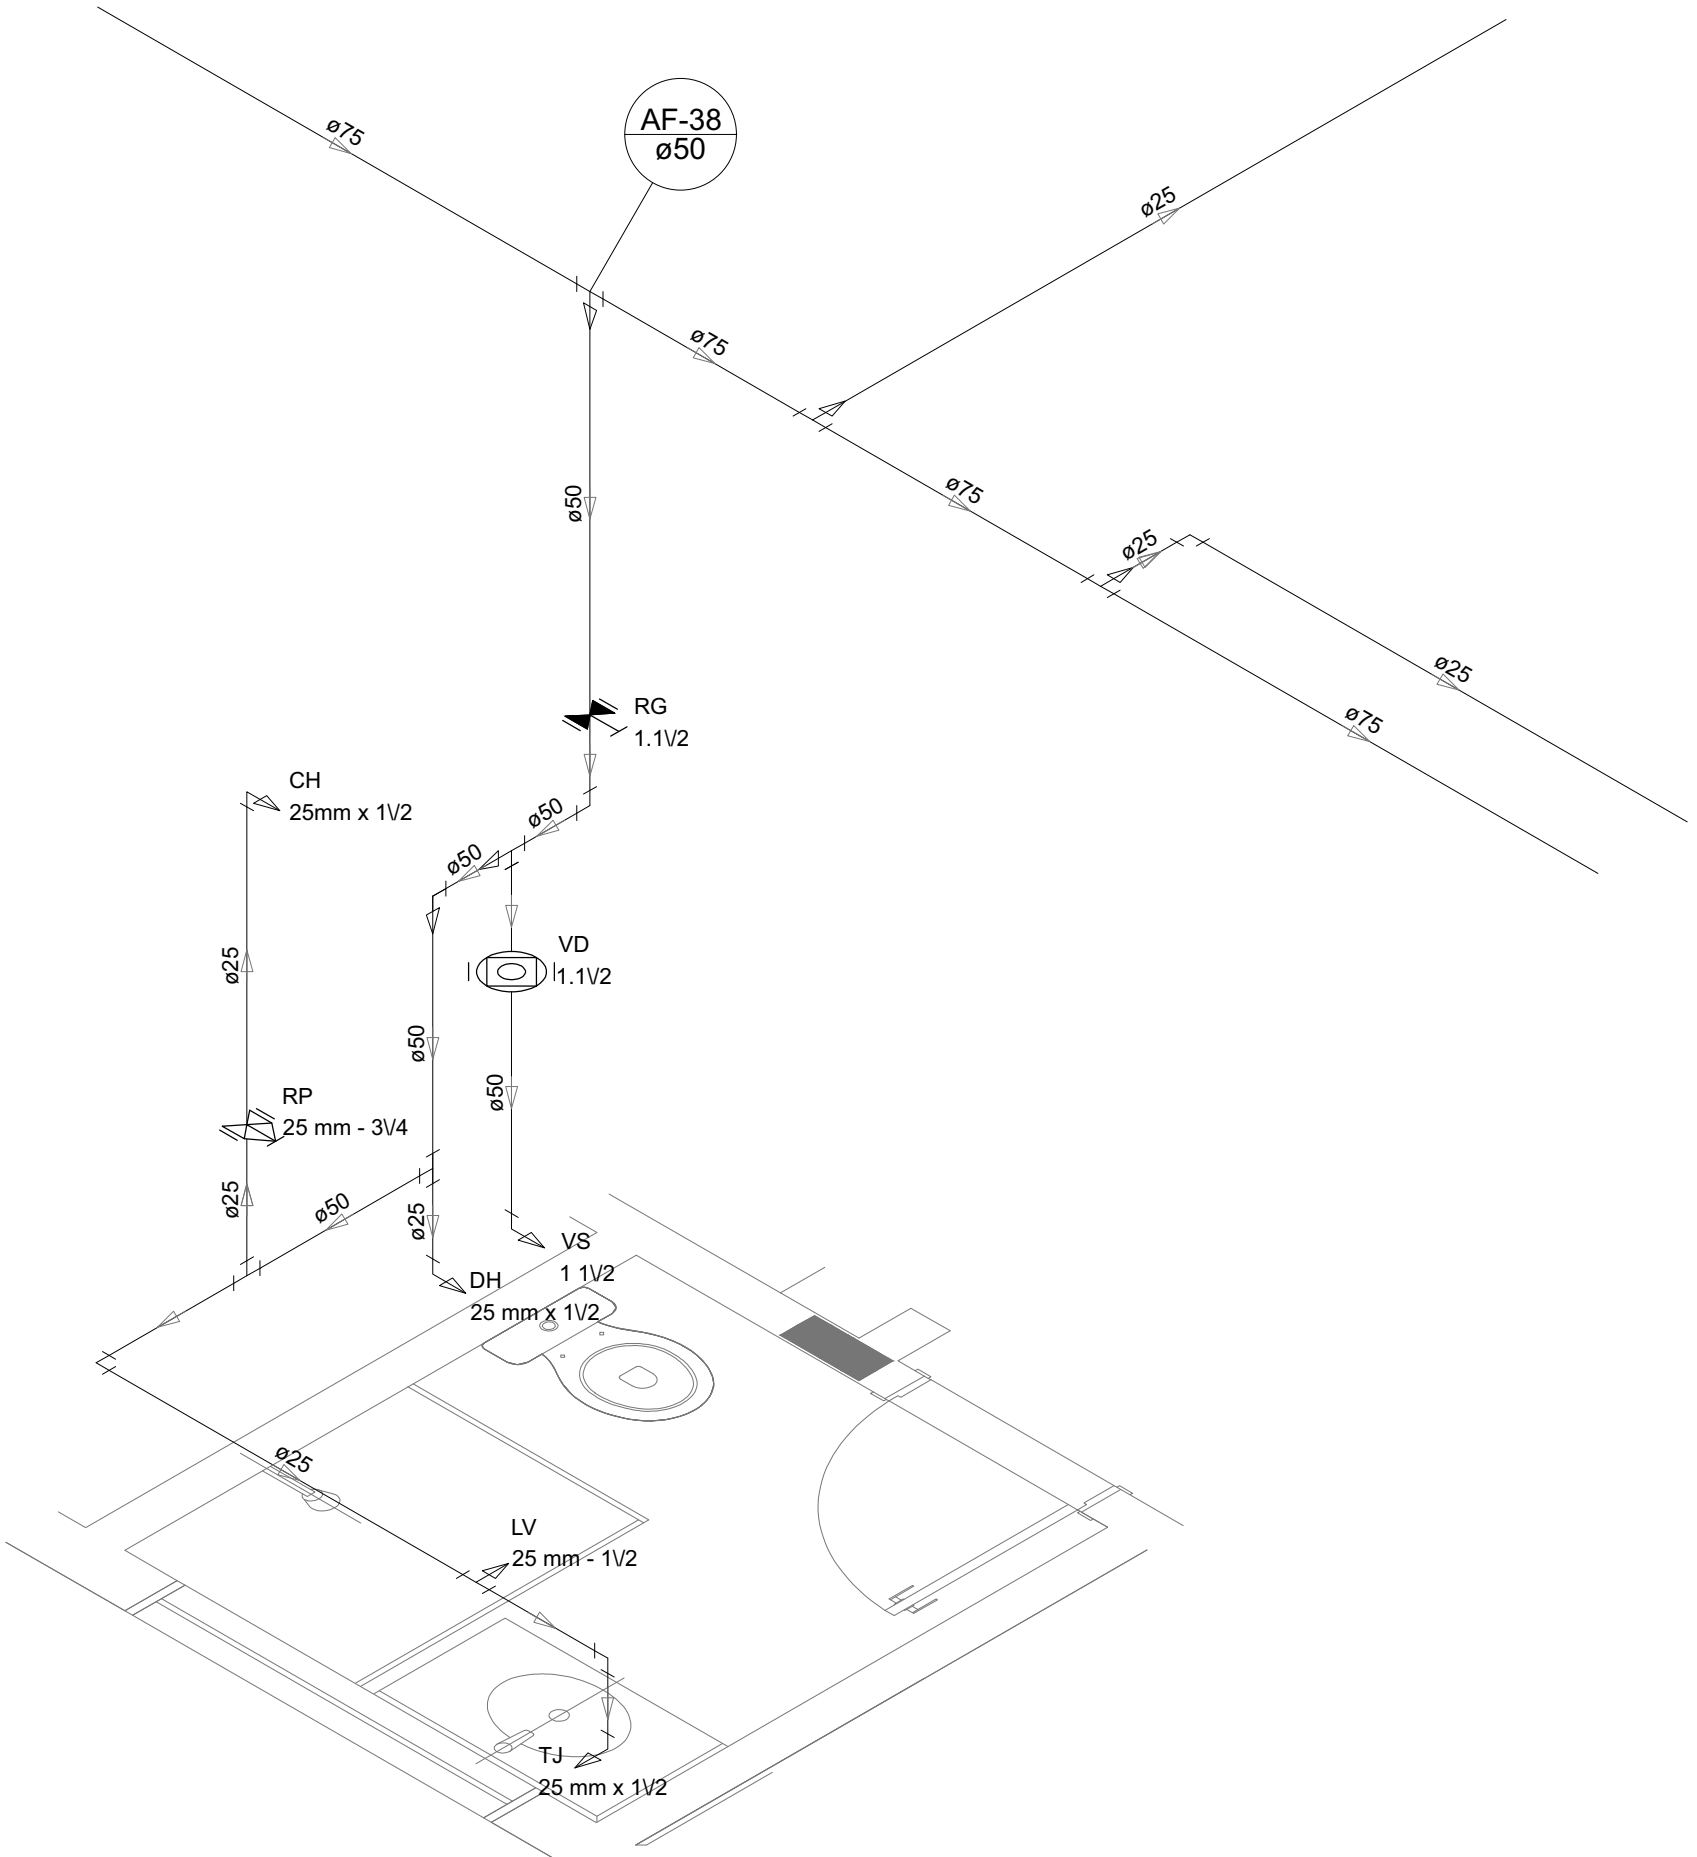

Detalhe H32
escala 1:25

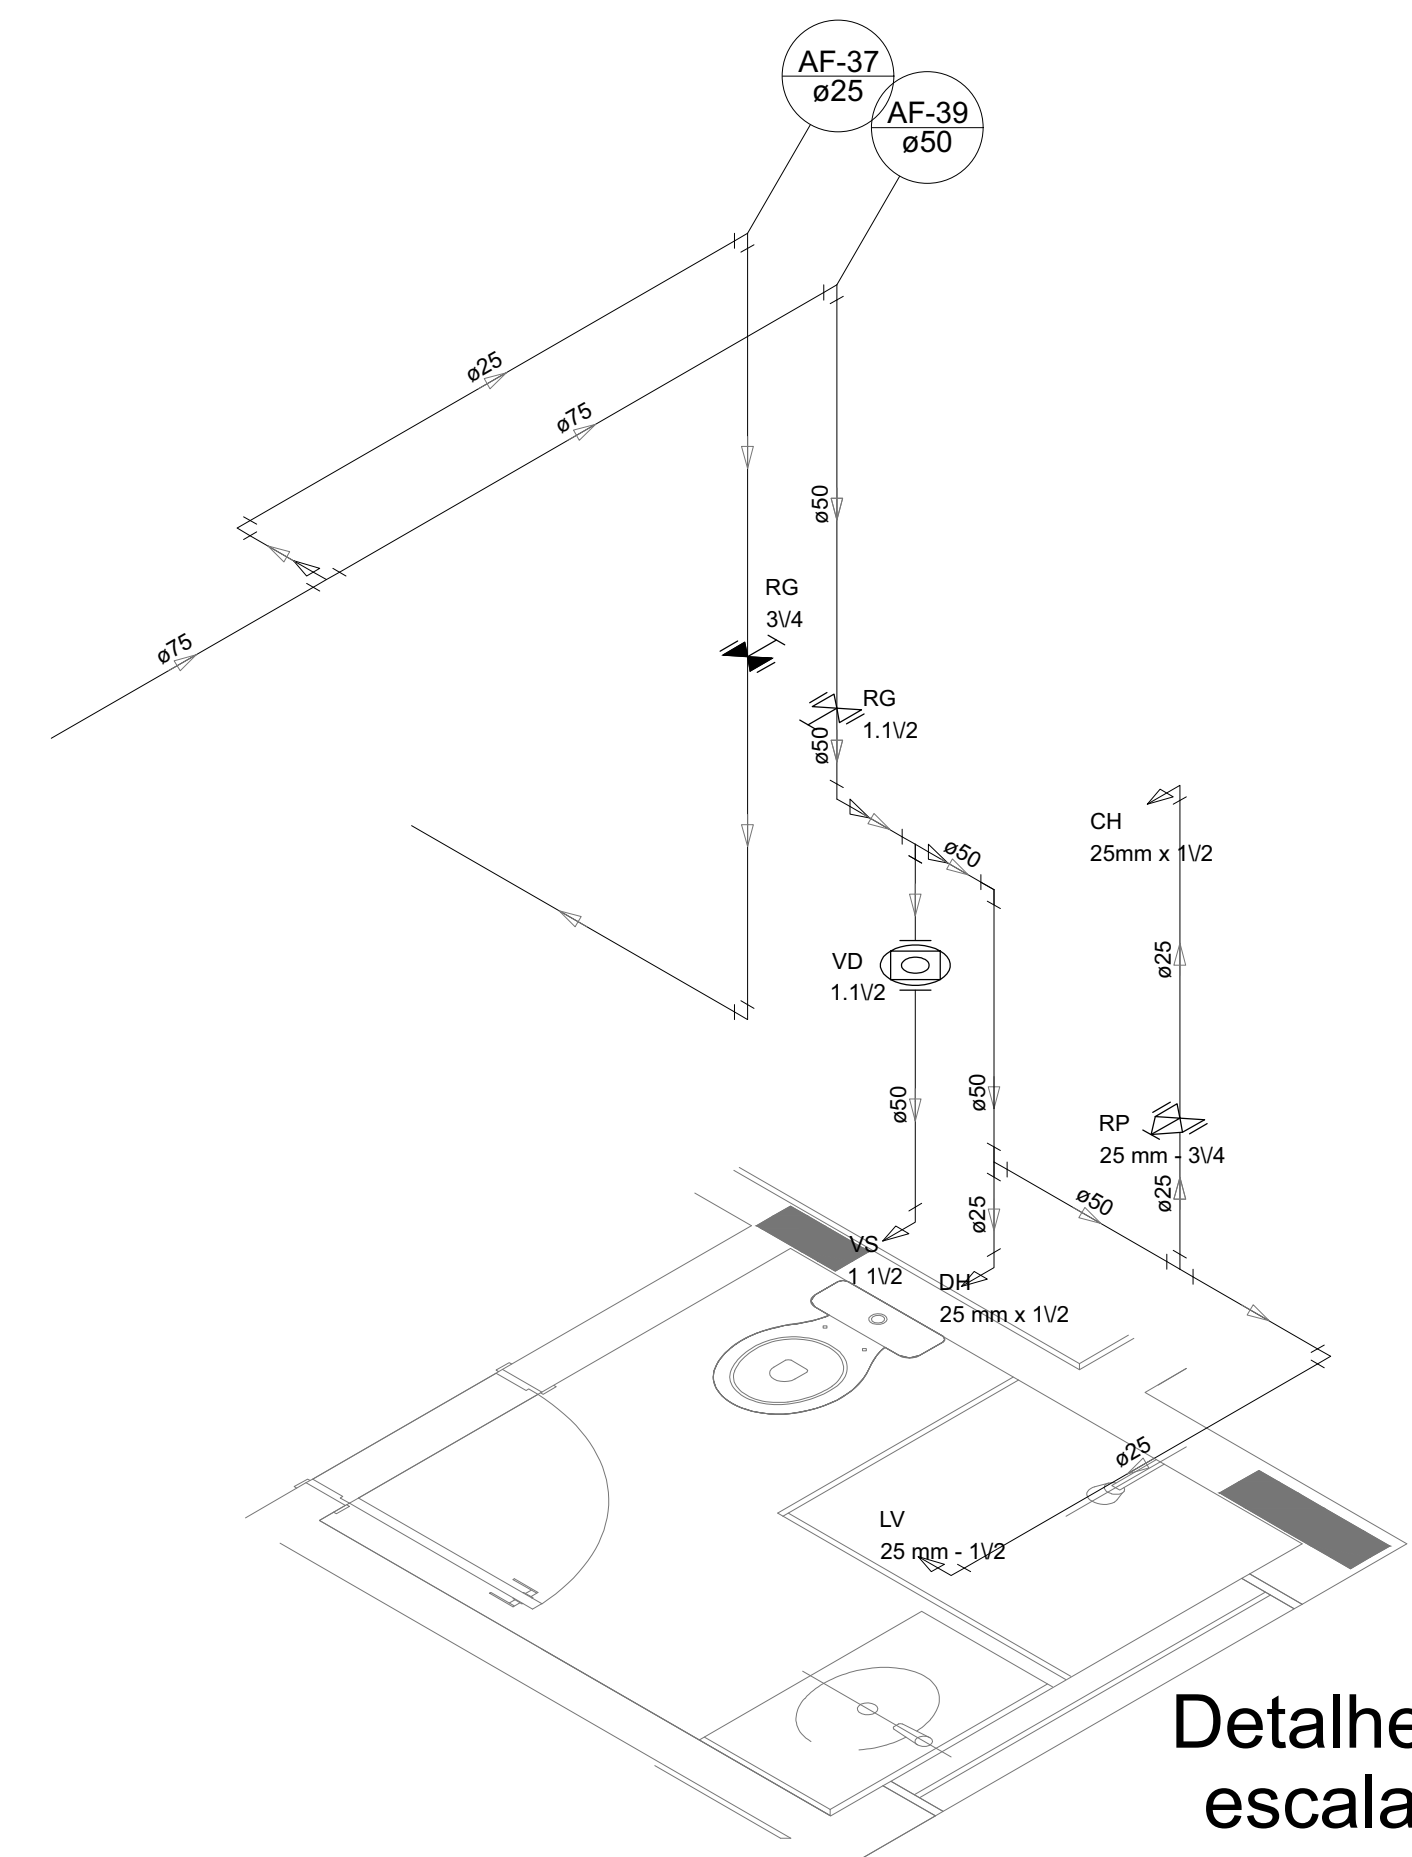

Detalhe H33
escala 1:25

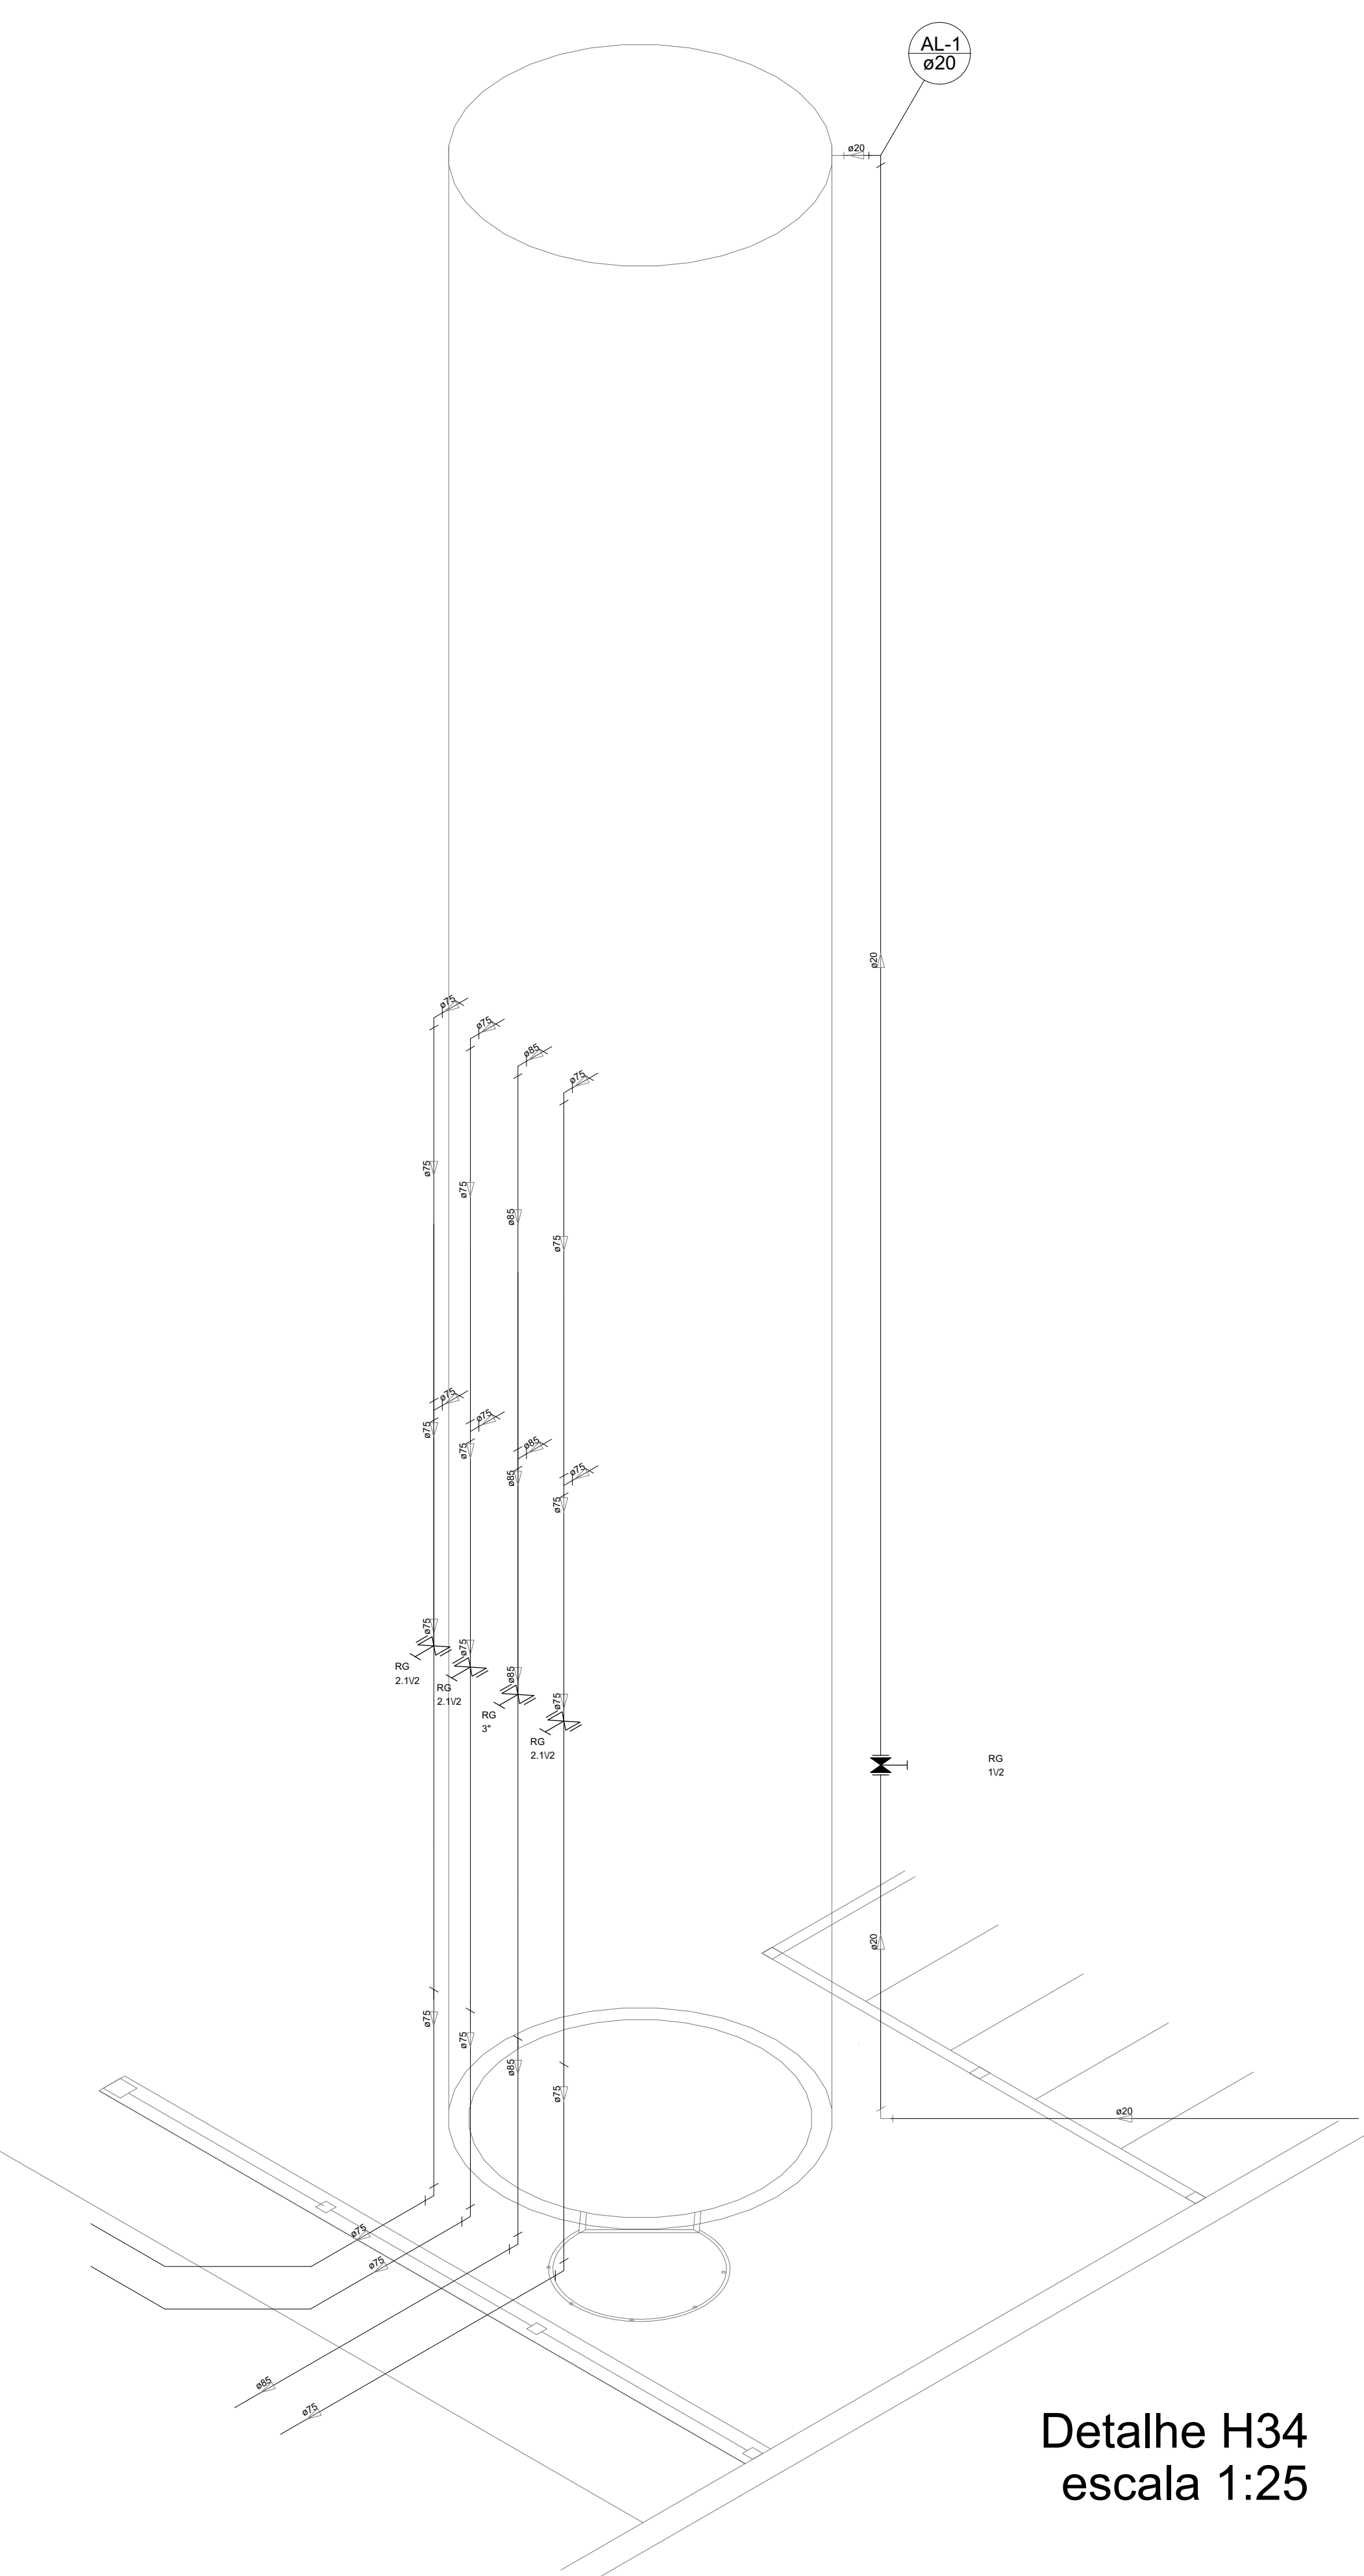

Detalhe H34
escala 1:25

LEGENDA DAS INDICAÇÕES	
BN	Banheira com pnelho de 90° - 25 mm - 1/2" - FNDE
BB	Bebedouro com pnelho de 90° - 25 mm - 1/2" - FNDE
CH	Chuveiro - 25mm x 1/2"
DH	Ducha Higiénica - 25 mm x 1/2"
HIDRÔ-METRO	Hidrómetros - cavalete 1/2" Tigre
LV	Lavatório com pnelho de 90° - 25 mm - 1/2"
MLR	Máquina de lavar roupa com Tê de 90° - 25 mm - 3/4" - FNDE
PIA	Pia de cozinha com pnelho de 90° - 25 mm - 1/2"
PR	Purificador com pnelho 90° - 25 mm - 1/2" - FNDE
RP	Registro de Pressão com PVC soldável - 25 mm - 3/4"
RG	Registro de gaveta c/canopla cromada c/PVC soldável - 3/4"
TLR	Tanque de lavar com pnelho de 90° - 25 mm - 3/4"
TJ	Torneira de Jardim - 25 mm x 1/2"
VD	Ved. de descarga c/PVC soldável - 1 1/2"
VS	Vaso Sanitário com válvula de descarga - 1 1/2"
MLL	Lava louças com pnelho de 90° - 25 mm - 1/2"

LEGENDA	
←	ALIMENTADOR PREDIAL
HIDRÔMETRO	
REGISTRO BRUTO GAVETA INDUSTRIAL C/ PV SOLDÁVEL - RP	
REGISTRO BRUTO GAVETA EUROPA C/ PV SOLDÁVEL - RP	
REGISTRO DE PRESSÃO C/ PVC SOLDÁVEL - RP	
REGISTRO DE GAVETA C/ CANOPLA CROMADO C/ PVC SOLDÁVEL - RP	
VÁLVULA DE DESCARGA C/ PVC SOLDÁVEL - VD	

NOTAS

- EXECUTAR ESTE PROJETO JUNTAMENTE COM O PROJETO ESTRUTURAL.
- ANTES DA CONCRETIZAÇÃO PREVER PASSAGEM PARA AS TUBULAÇÕES, DENTRO DOS LIMITES ESTABELECIDOS PELA NBR 6118:2014.
- PARA ALCURA DOS PONTOS HIDRÁULICOS VERIFICAR REFERÊNCIA NO MEMORIAL DESCRITIVO.
- ALTERAÇÕES NESTE PROJETO SOMENTE COM AUTORIZAÇÃO EXPRESSA DO FNDE.

REFERÊNCIAS:

- MEMORIAL DESCRITIVO E ESPECIFICAÇÕES TÉCNICAS
- PLANILHA DE QUANTITATIVOS

02	JANEIRO/2011	Atendimento a NBR 9050/2015; Alteração: quadro de áreas, sanitários inferior 1 e 2, altura da platibanda, mobiliário e equipamento. altura do conduto nos sanitários, cor dos pontos dos sanitários e altura da porta PIA; Acréscimo das duchas higiénicas e escaninhos pré-escala. Refração da chapa de aço abaixo da platibanda.
01	AGOSTO/2011	Alteração paredes - shaft para tubulação hidráulica e detalhamento; alteração da altura da platibanda.
Nº	DATA	DESCRIÇÃO

CONTROLE DE REVISÕES

PREFEITURA MUNICIPAL DE ROSÁRIO DO SUL
APROVADO
Rosário do Sul, 13/10/2025
Thaís Nunes
DEPARTAMENTO DE ENGENHARIA


PREFEITURA MUNICIPAL DE ROSÁRIO DO SUL
ESTADO DO RIO GRANDE DO SUL – BRASIL
SECRETARIA MUNICIPAL DE OBRAS, VIAÇÃO, TRÂNSITO E TRANSPORTE
DEPARTAMENTO DE ENGENHARIA

CRECHE PRÉ ESCOLA - FNDE - TIPO 2

Endereço: Rua Olavo Bilac - Bairro João Nunes da Silva

Responsável Técnico: Proprietário

Gleber Clairton Severo Machado
CAU: A29825-5
CPF: 610.410.170-49

Marcos Paulo Silva da Luz
Prefeito Municipal de Rosário do Sul

PROGRAMA PROINFÂNCIA - PROJETO TIPO 2
PROJETO DE INSTALAÇÕES

COORDENAÇÃO CGEST - Coordenação Geral de Infraestrutura Educativa	REDE DE ÁGUA FRIA DETALHES ISOMÉTRICOS DETALHES ISOMÉTRICOS H24 AO H35	HAG 1/25
REVISÃO R.01 R.02	ESCALA 1/25 DATA EMISSÃO JANEIRO/2011	PRANCHAS 05/0

FORMATO A0 (1189x841)