

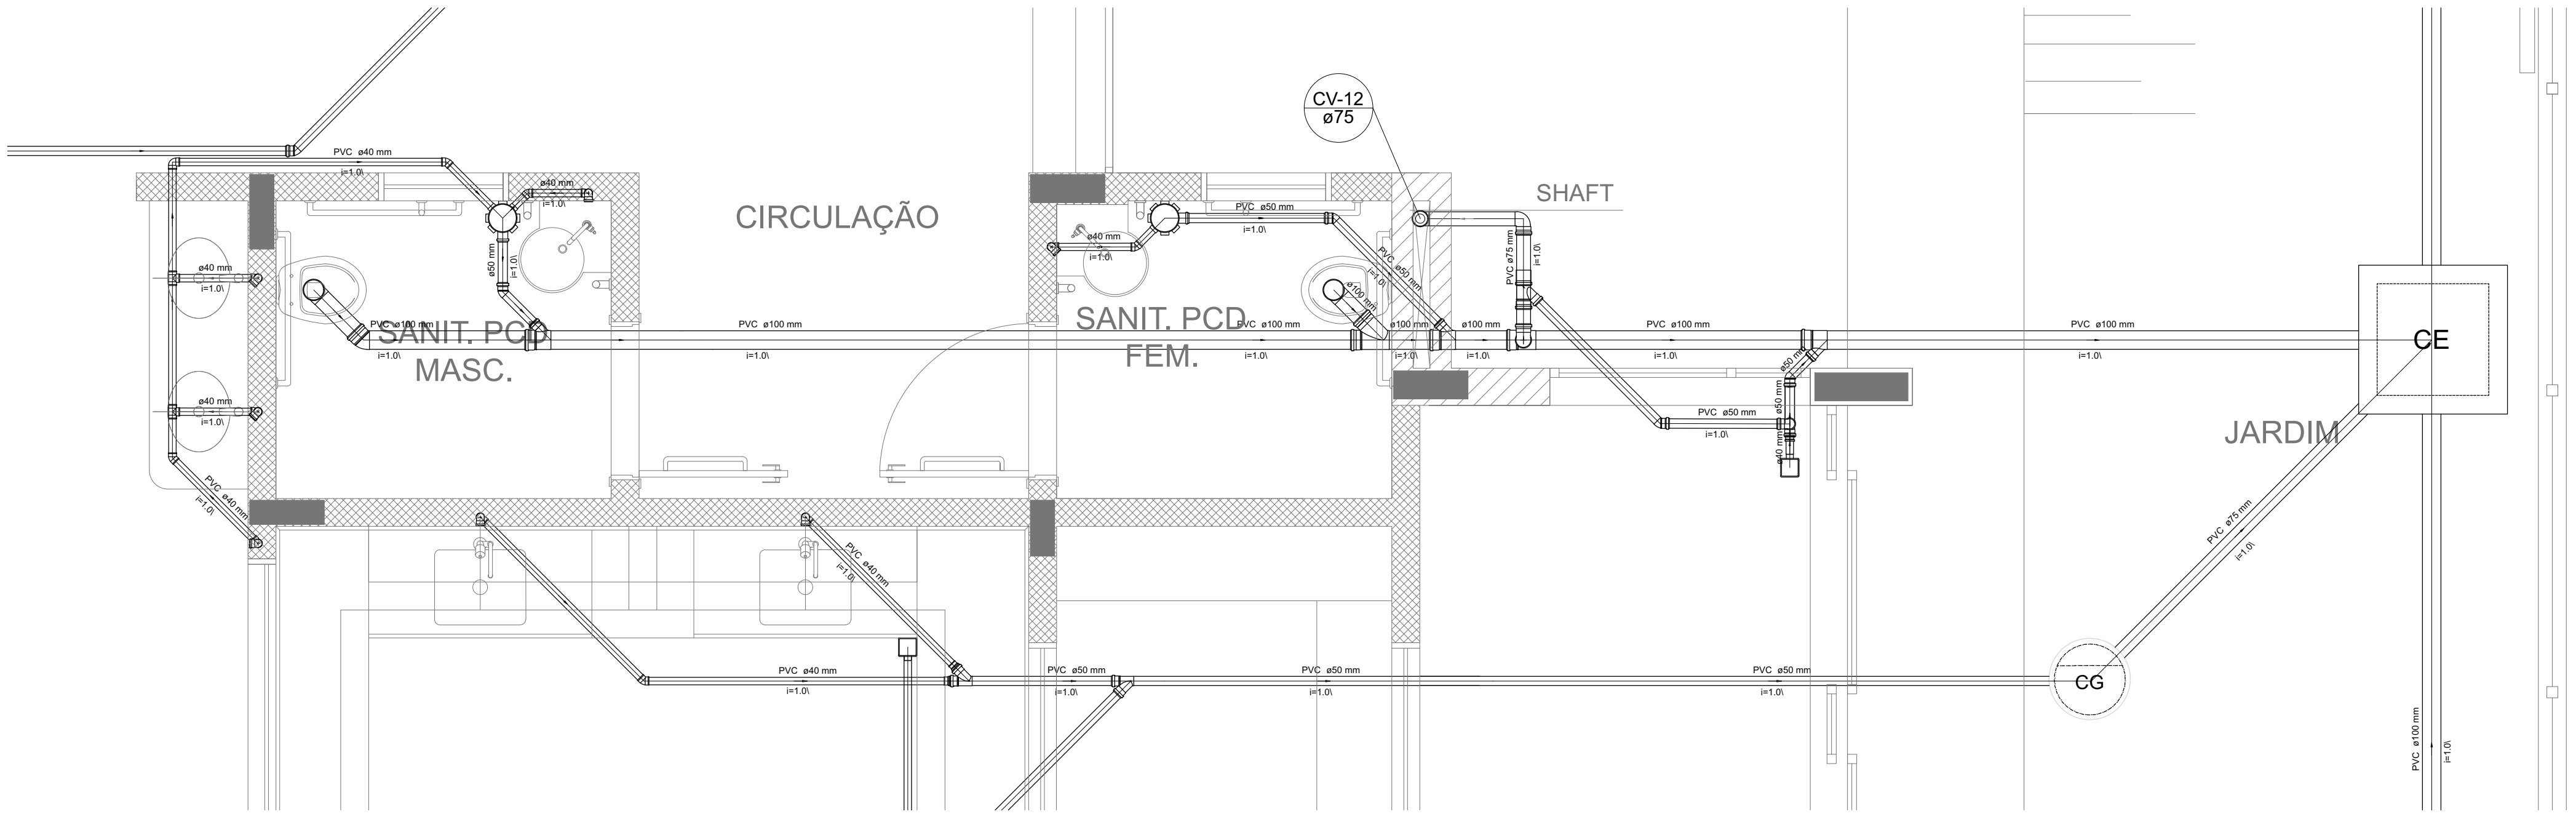



LEGENDA	
CAIXA DE INSPEÇÃO ESGOTO SIMPLES 60 x 60 cm	CAIXA DE GORDURA
CAIXA DE ESGOTO	CAIXA SIFONADA
BUCHA DE REDUÇÃO LONGA	RAMAIS DE VENTILAÇÃO
RALO SIFONADO	REDUÇÃO EXCÊNTRICA
RALO SECO	REDUÇÃO EXCÊNTRICA - SUPERIOR
RALO LINEAR SCM	TÊ 45
JOELHO 45	TÊ 90
JOELHO 90	TÊ 90 COM REDUÇÃO
JOELHO 90 - COLUNA	JUNÇÃO SIMPLES

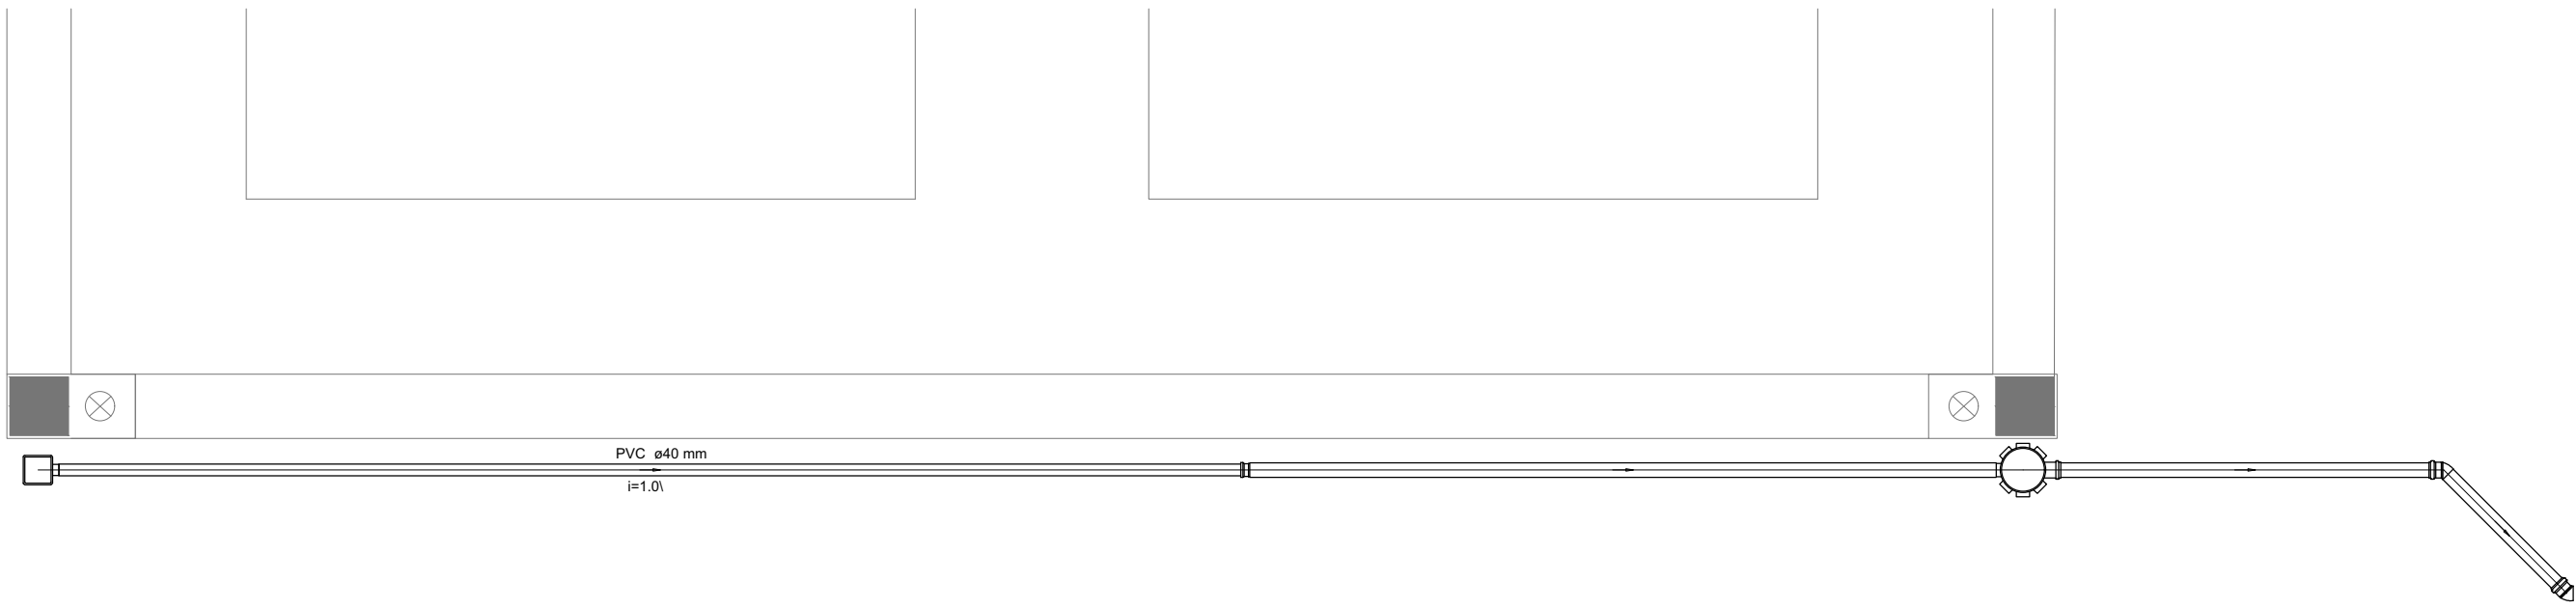

Detalhe S9
escala 1:25

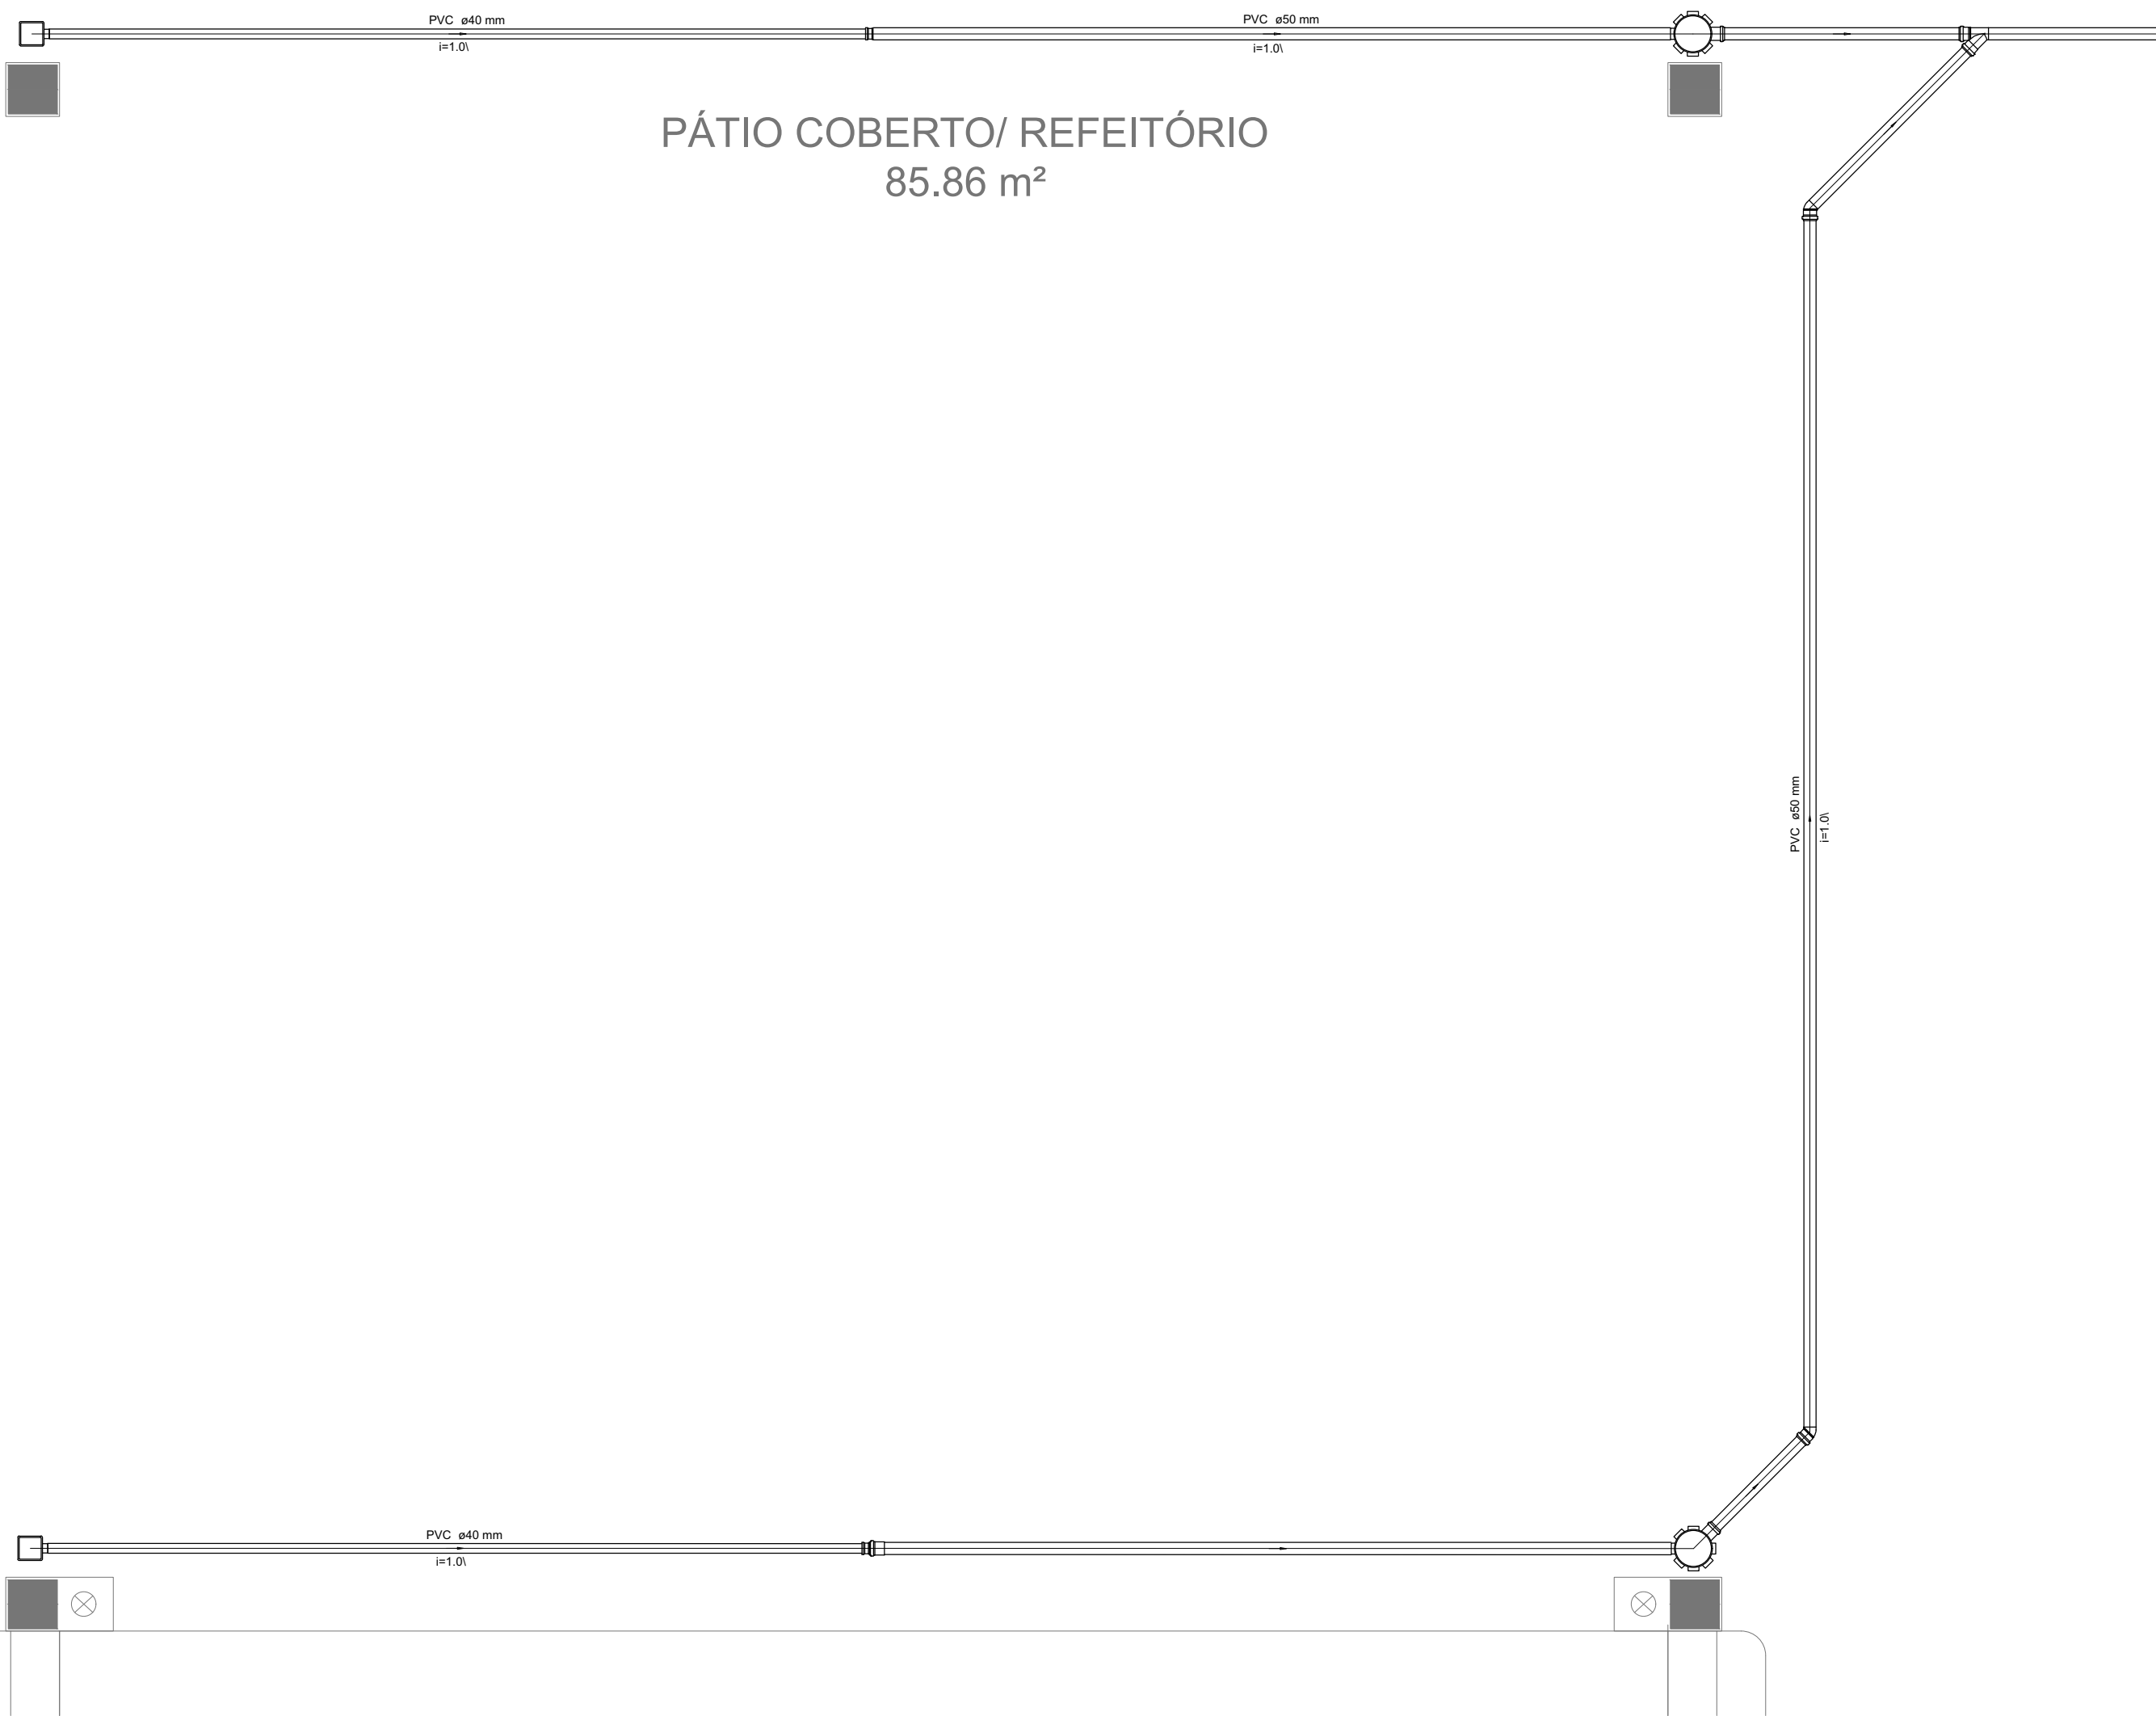

Detalhe S8
escala 1:25

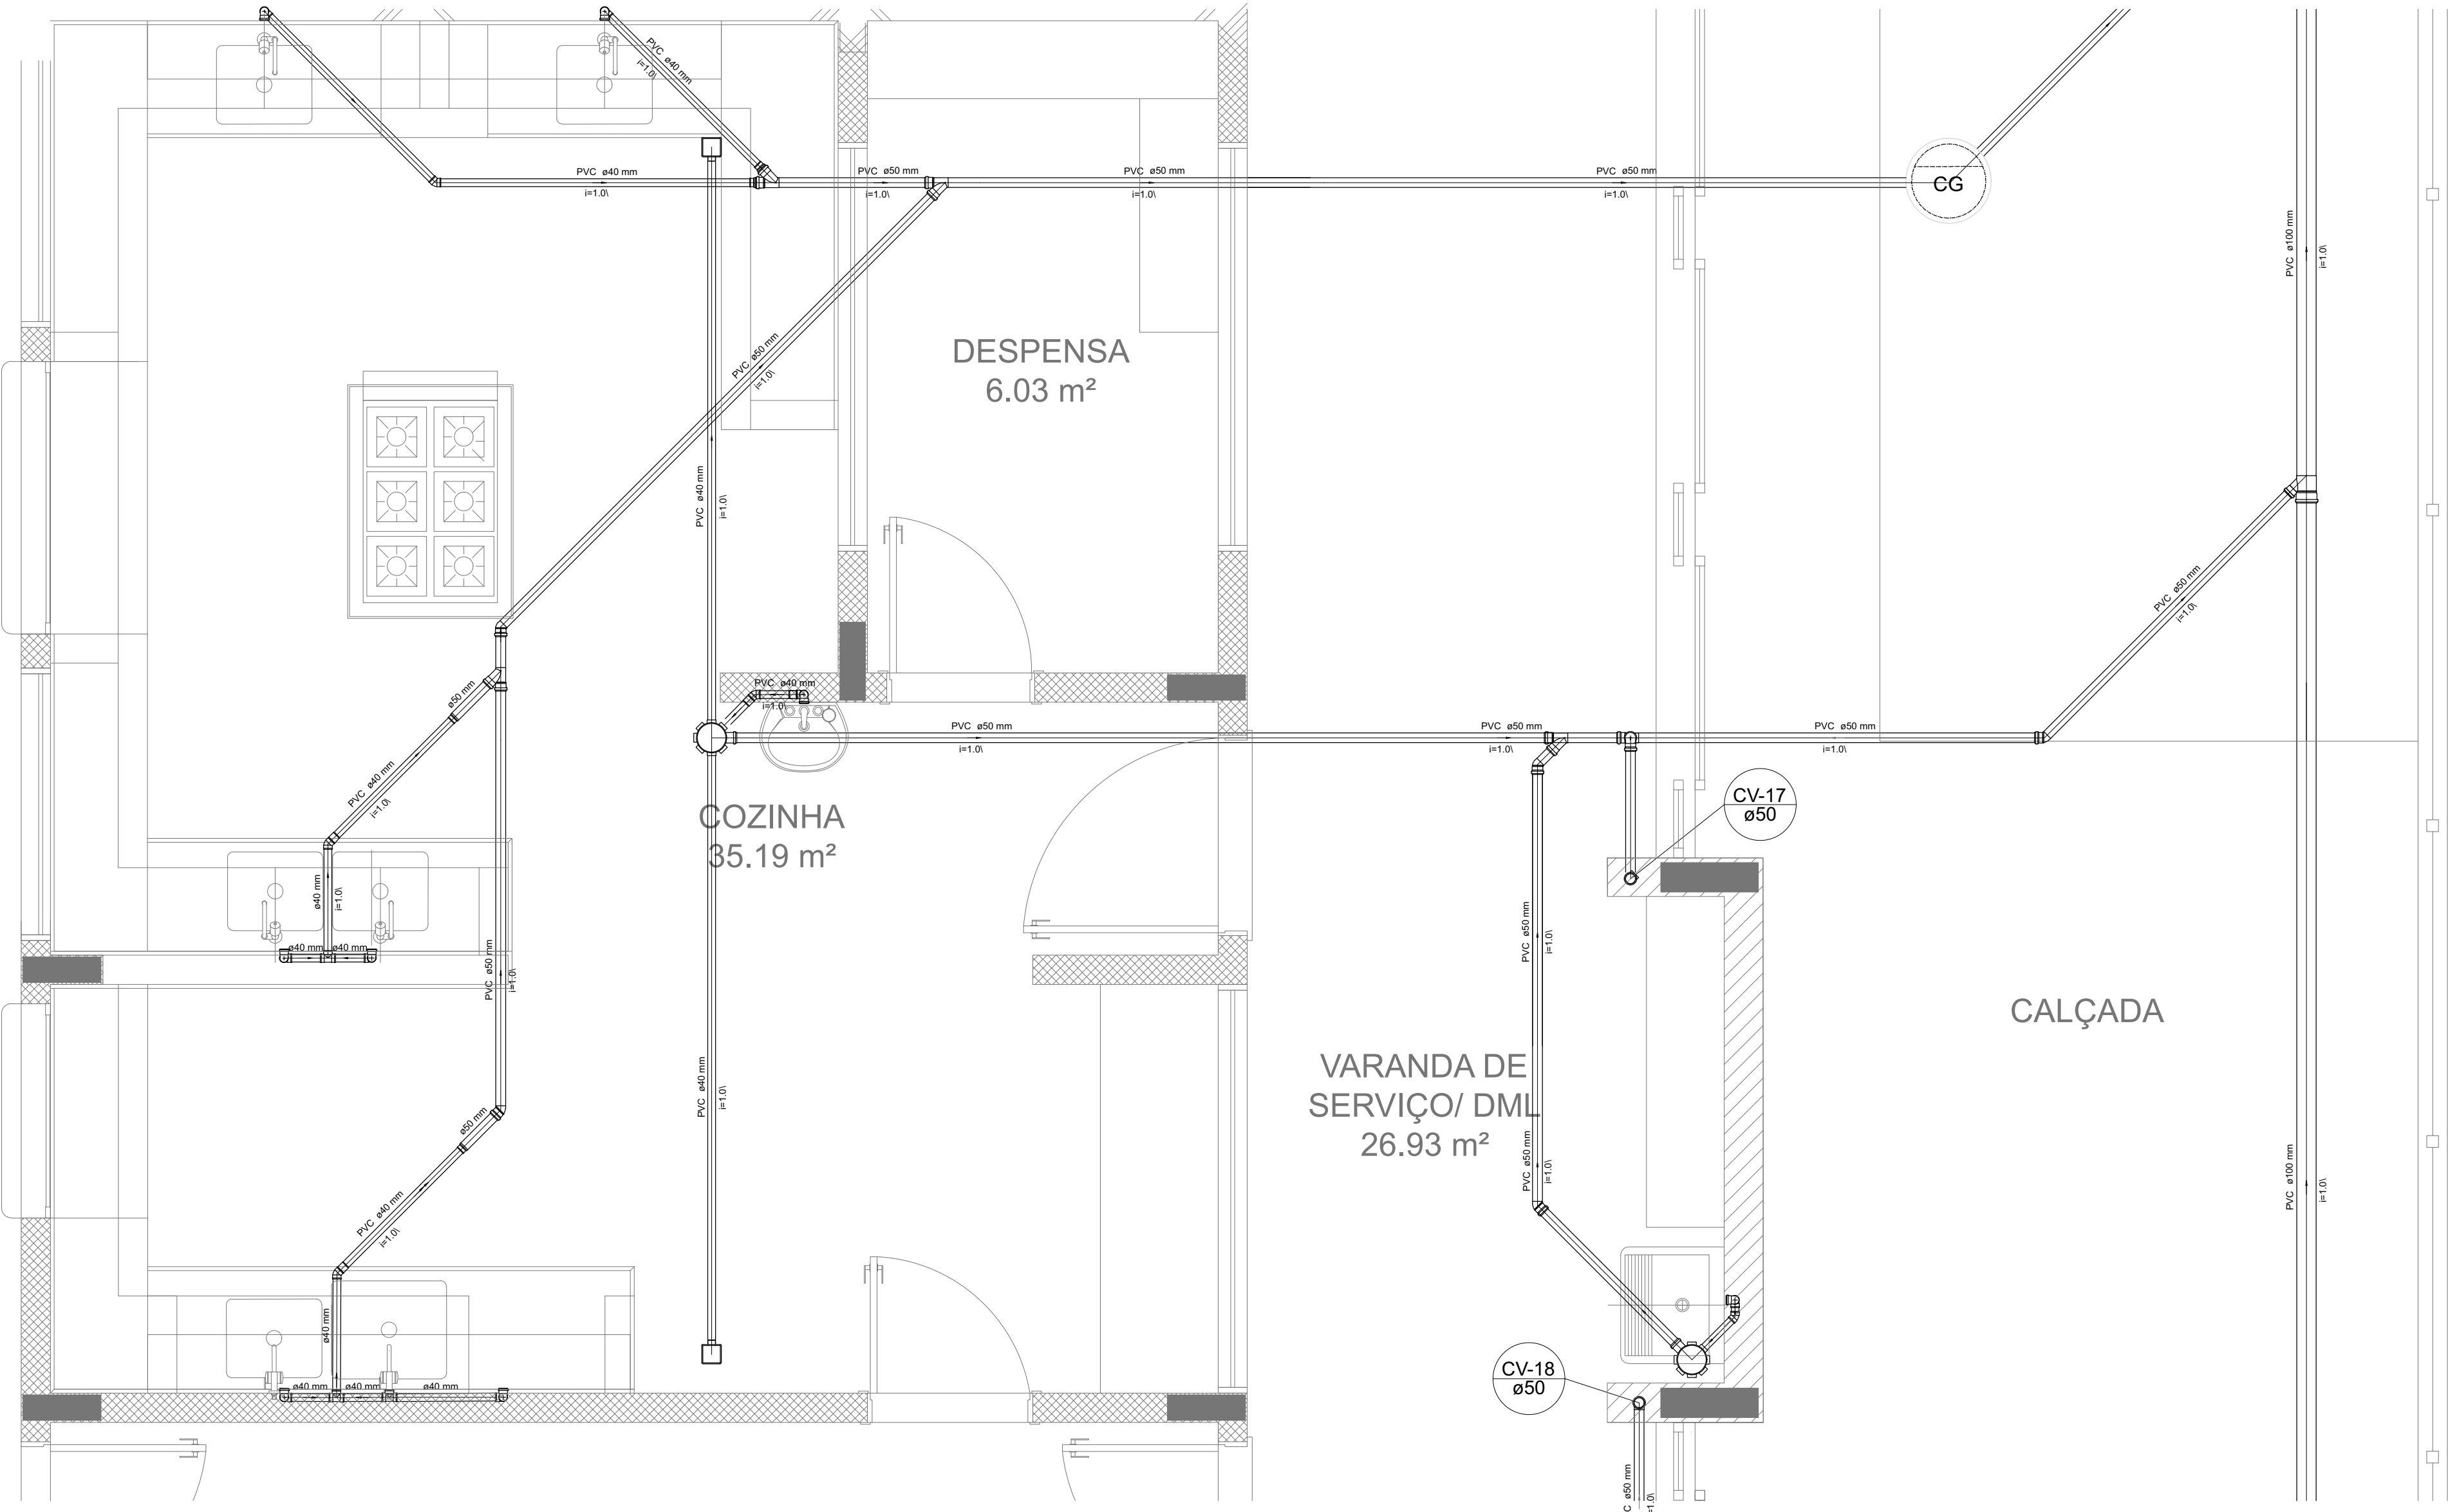

Detalhe S10
escala 1:25

NOTAS

- OS PROJETOS DEVEM SER ADAPTADOS TECNICAMENTE CONFORME AS NECESSIDADES MUNICIPAIS.
- PARA COLETA DOS DEJETOS OBSERVAR POSTURAS MUNDIAIS.
- CASO SEJA NECESSÁRIA A ELABORAÇÃO DE PROJETO DE FOSSA E SUMIDOURO, ESTE FICARÁ A CARGO DO ENTE FEDERADO.
- O ENTE FEDERADO DEVERÁ REALIZAR AS ALTERAÇÕES NECESSÁRIAS ATÉ A APROVAÇÃO E, APÓS ESTA, INCLUIR NO DESENVOLVIMENTO DO PROJETO, A REALIZAÇÃO DE UM PROJETO DE MANUTENÇÃO, PARA ADEQUAÇÃO DAS ADEQUAÇÕES.
- EXECUTAR ESTE PROJETO JUNTAMENTE COM O PROJETO ESTRUTURAL.
- ANTES DA CONCRETAGEM PREVER PASSAGEM PARA TUBULAÇÕES DENTRO DOS LIMITES ESTABELECIDOS PELA NBR 6118:2014.

REFERÊNCIAS:

- MEMORIAL DESCRITIVO E ESPECIFICAÇÕES TÉCNICAS;
- PLANILHA DE QUANTITATIVOS.

02	JANEIRO/2011	Atendimento à NBR 9050/2015; Alteração: quarto de banho, sanitários infantil 1 e 2, altura da plataforma, mobiliário e equipamento, altura da câmara nos sanitários, cor dos portões dos sanitários e altura da porta PRA; Ajustes das duchas higiênicas e sanitários pré-escola; Refinada da chapa de aço inox da plataforma.
01	AGOSTO/2011	Alteração paredes - shaft para tubulação hidráulica e detalhamento; alteração da altura da plataforma.
Nº	DATA	DESCRIÇÃO

CONTROLE DE REVISÕES

PREFEITURA MUNICIPAL
DE ROSÁRIO DO SUL

APROVADO

Rosário do Sul, 13/10/2015

Thaís Nunes

DEPARTAMENTO DE ENGENHARIA

PROJ. DO SUL 2

PROJ. DO SUL 2

PREFEITURA MUNICIPAL DE ROSÁRIO DO SUL

ESTADO DO RIO GRANDE DO SUL – BRASIL

SECRETARIA MUNICIPAL DE OBRAS, VIAÇÃO, TRÂNSITO E TRANSPORTE

DEPARTAMENTO DE ENGENHARIA

CRECHE PRÉ ESCOLA - FNDE - TIPO 2

Endereço: Rua Olavo Bilac - Bairro João Nunes da Silva

Responsável Técnico: Proprietário

Gleber Clairton Severo Machado

CAU: A29825-5

CPF: 610.410.170-49

Marcos Paulo Silva da Luz

Prefeito Municipal de Rosário do Sul

PROGRAMA PROINFÂNCIA - PROJETO TIPO 2

PROJETO DE INSTALAÇÕES

COORDENAÇÃO

CGEST - Coordenação

Ger. de Infraestrutura

Educacional

PLANTA DE ESGOTO SANITÁRIO

DETALHES

S8 AO S10

HEG

1/2

BRANCA

04/0

REVISÃO

R.00

R.01

R.02

ESCALA

1/2

DATA EMISSÃO

JANEIRO/2011

FORMATO

A0 (1189 x841)