

**PREFEITURA MUNICIPAL  
DE ROSÁRIO DO SUL**

**APROVADO**  
Rosário do Sul, 11/03/2020

**DEPARTAMENTO DE ENGENHARIA**  
Permissão Pires Pacheco  
Eng. Civil - CREA/RS 157.861  
Portaria Nº 0580/2013



**PREFEITURA MUNICIPAL DE ROSÁRIO DO SUL**

ESTADO DO RIO GRANDE DO SUL – BRASIL

SECRETARIA MUNICIPAL DE OBRAS, VIACÃO, TRÂNSITO E TRANSPORTE

DEPARTAMENTO DE ENGENHARIA



PROJETO:

Revitalização e urbanização praia das Areias Brancas

PRANCHA:

Pista ativa + Passeio público

ENDEREÇO:

Adil Bentes, s/nº

RESPs. TÉCNICO:

*Bruna Fagundes*  
Arq.ª e Urb.ª Bruna Fagundes

CAU: A155895-1 | PORT. Nº 970/2019

DATA:

NOVEMBRO/ 2019

ÁREA:

2.694,78 m<sup>2</sup>

ESCALA:

INDICADA


PROPRIETÁRIO:

*Zilase Jobim Argemi Rosignollo*



ZILASE JOBIM ARGEMI ROSIGNOLLO - PREF. MUNICIPAL  
PREFEITURA MUNICIPAL DE ROSÁRIO DO SUL

PRANCHA:


1'

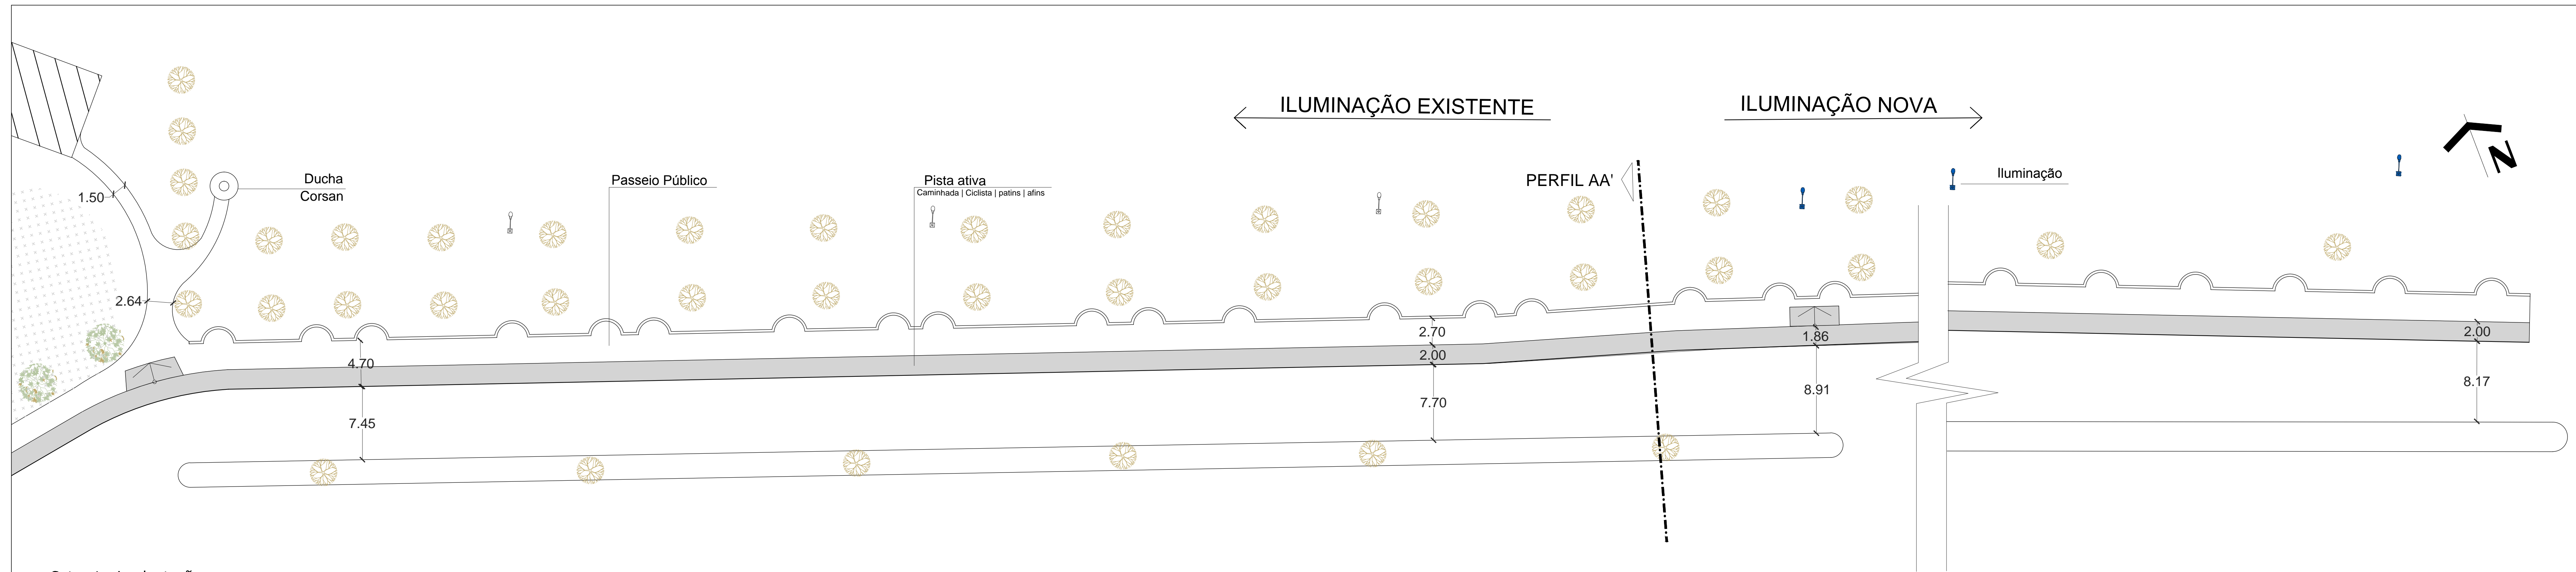

Setor 1 - implantação  
1/250

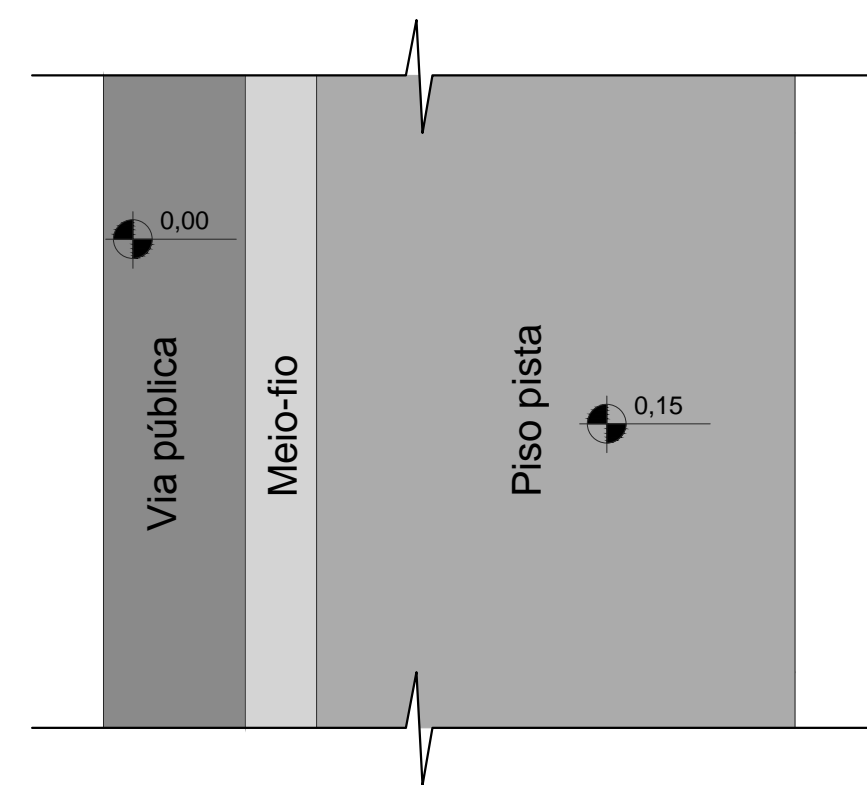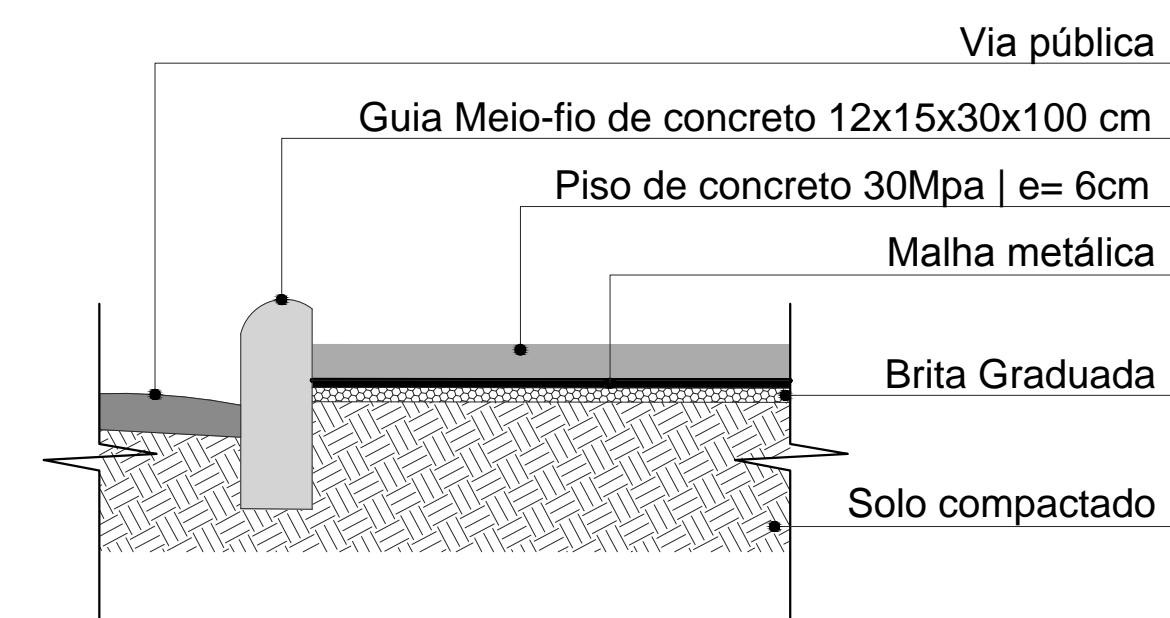

Detalhe de Piso  
1/10

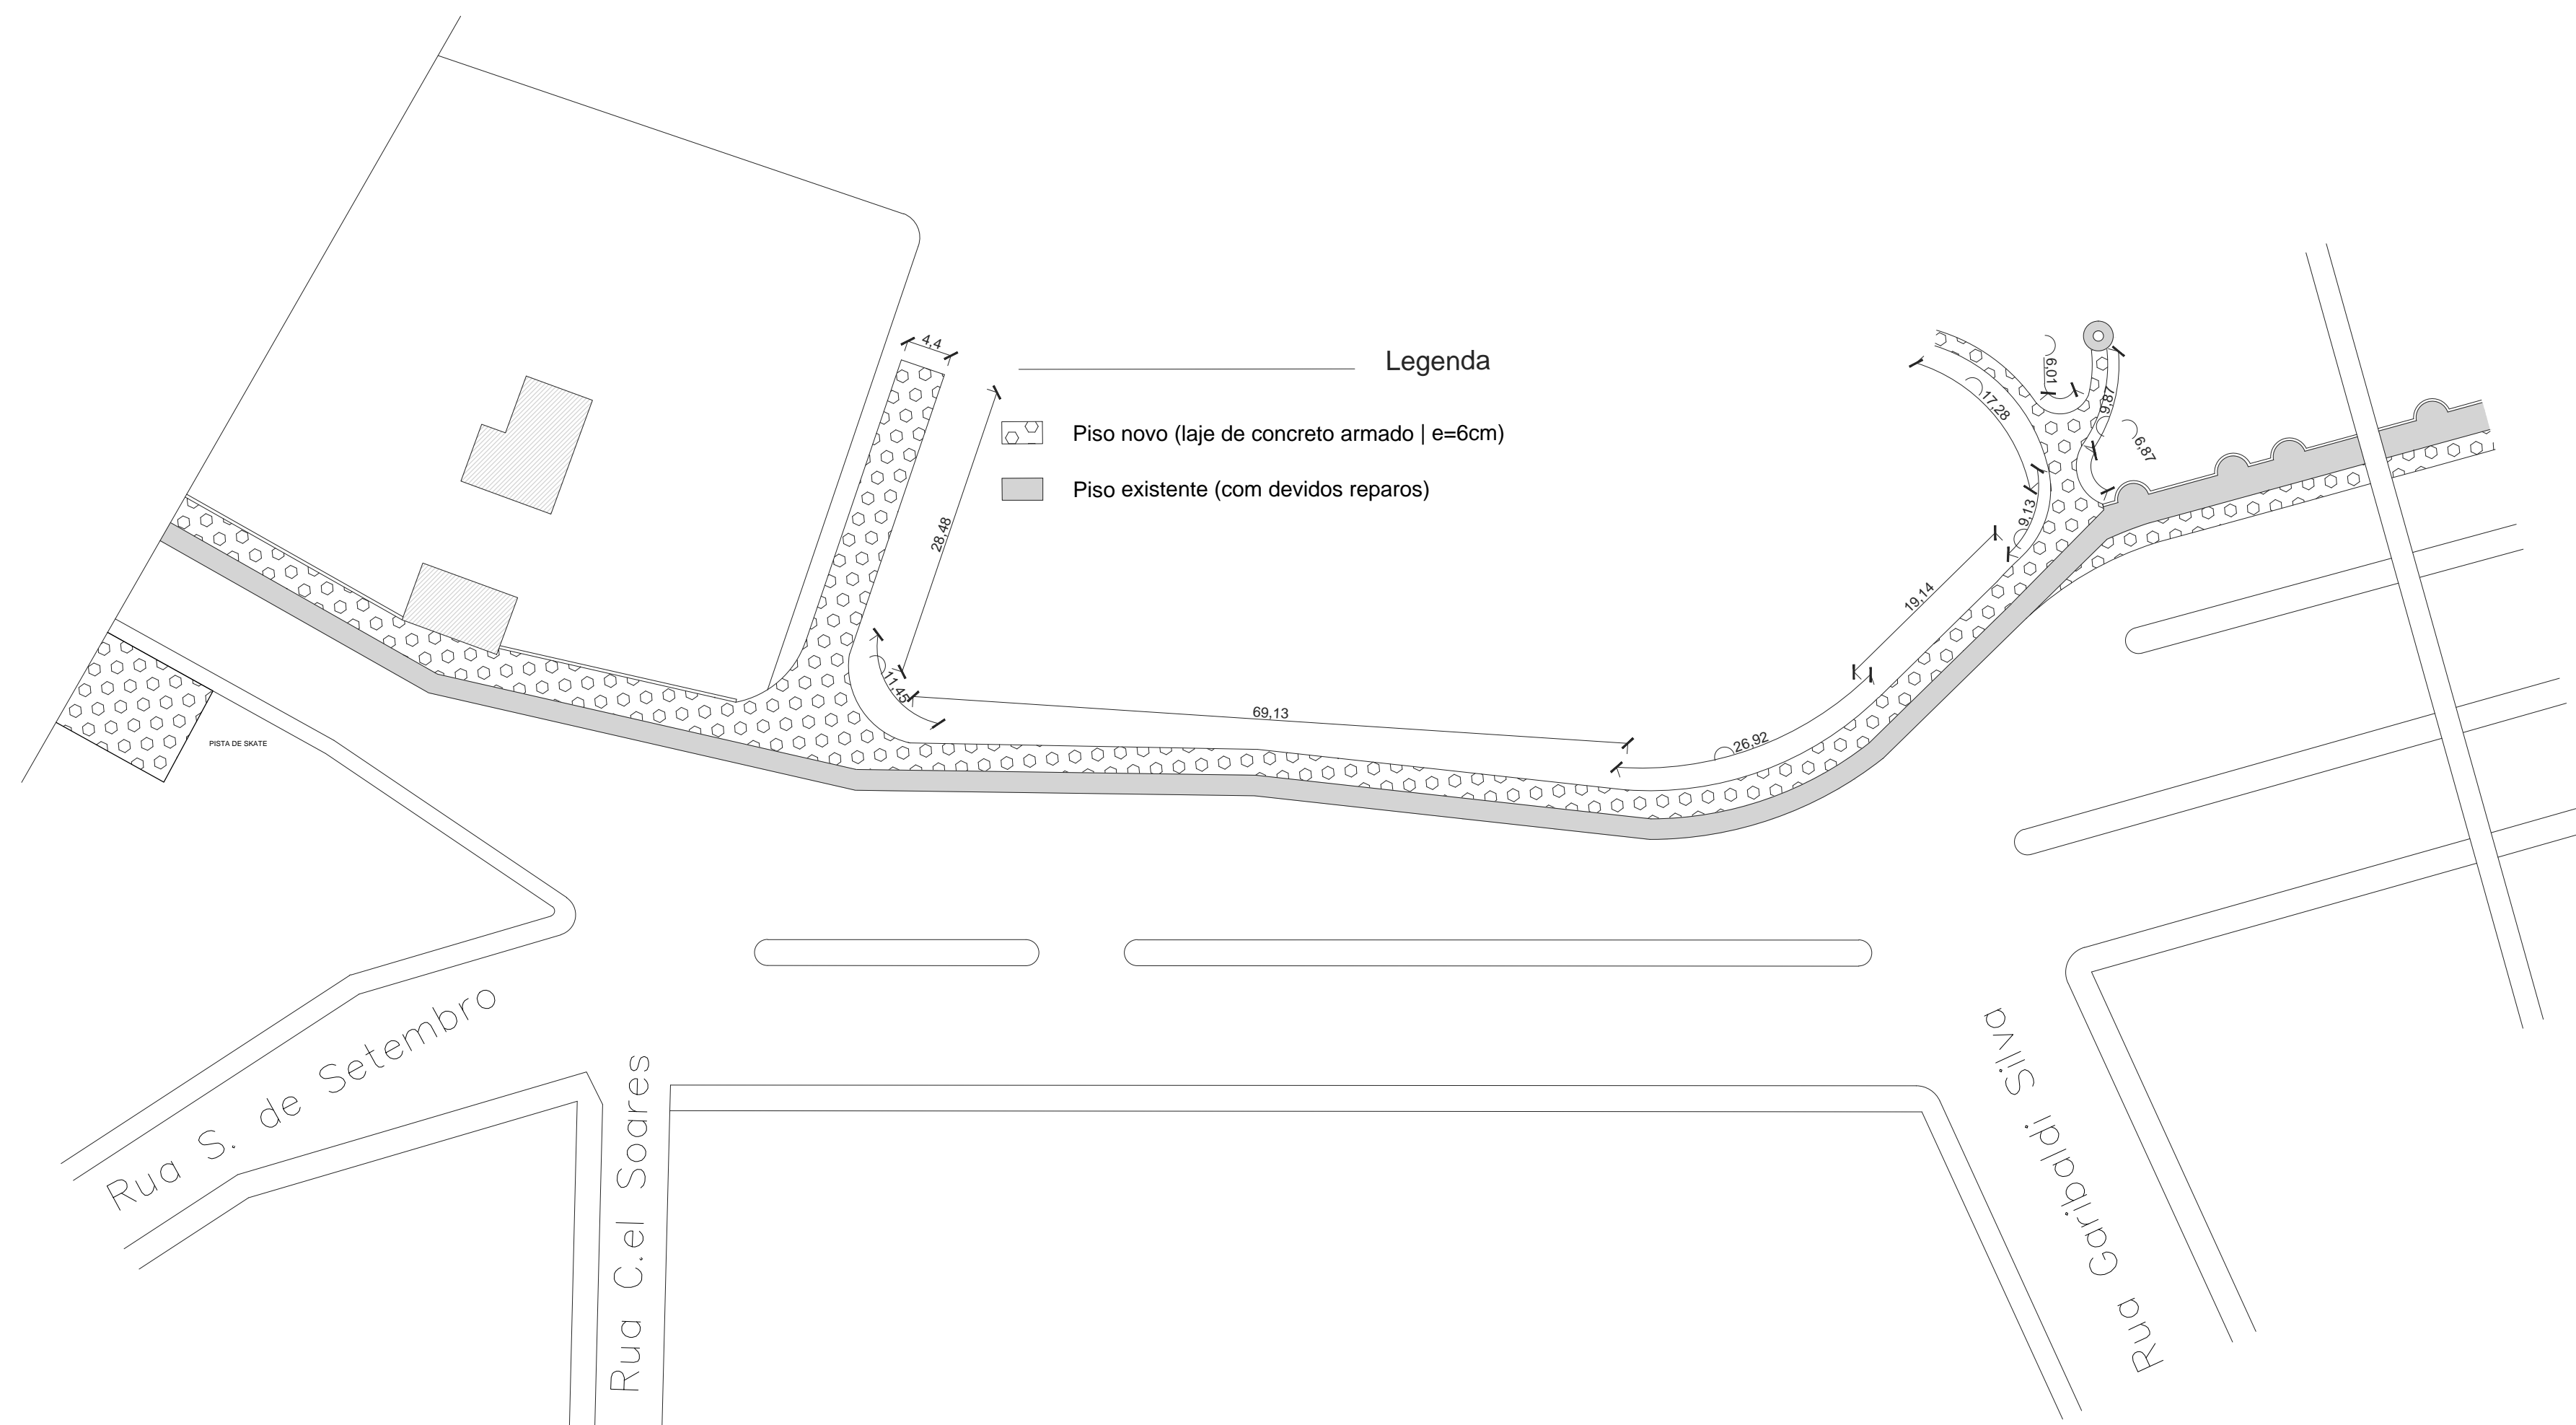

Planta de Piso  
1/500

 <b>PREFEITURA MUNICIPAL DE ROSÁRIO DO SUL</b> ESTADO DO RIO GRANDE DO SUL - BRASIL SECRETARIA MUNICIPAL DE OBRAS, VIAÇÃO, TRÂNSITO E TRANSPORTE DEPARTAMENTO DE ENGENHARIA		
PROJETO: Revitalização e urbanização praia das Areias Brancas	DATA: NOVEMBRO/ 2019	
PRANCHA: Pista ativa + Passeio público	ÁREA: 2.694,78 m <sup>2</sup>	
ENDEREÇO: Adil Bentes, s/nº	ESCALA: INDICADA	
PROPRIETÁRIO: ZILASE JOBIM ARGEMI ROSIGNOLLO - PREF. MUNICIPAL PREFEITURA MUNICIPAL DE ROSÁRIO DO SUL		<b>1'</b>