

**PREFEITURA MUNICIPAL
DE ROSÁRIO DO SUL
APROVADO**


Rosário do Sul, 11 / 03 / 2019


DEPARTAMENTO DE ENGENHARIA
Petronio Pires Facin
Eng. Civil - CREA/RS 157.861
Portaria Nº 0580/2013



PREFEITURA MUNICIPAL DE ROSÁRIO DO SUL
ESTADO DO RIO GRANDE DO SUL – BRASIL
SECRETARIA MUNICIPAL DE OBRAS, VIAÇÃO, TRÂNSITO E TRANSPORTE
DEPARTAMENTO DE ENGENHARIA









PROJETO:	Revitalização praia das Areias Brancas
PRANCHA:	Pista de skate
ENDEREÇO:	Adil Bentes, s/nº
RESPs. TÉCNICO:	 Arq.ª e Urb.ª Bruna Fagundes CAU: A155895-1 PORT. Nº 970/2019

DATA:	NOVEMBRO/ 2019
ÁREA:	230,00 m²
ESCALA:	INDICADA

PROPRIETÁRIO:	 ZILASE JOBIM ARGEMI ROSIGNOLLO - PREF. MUNICIPAL PREFEITURA MUNICIPAL DE ROSÁRIO DO SUL
---------------	---

PRANCHA:	2
----------	---

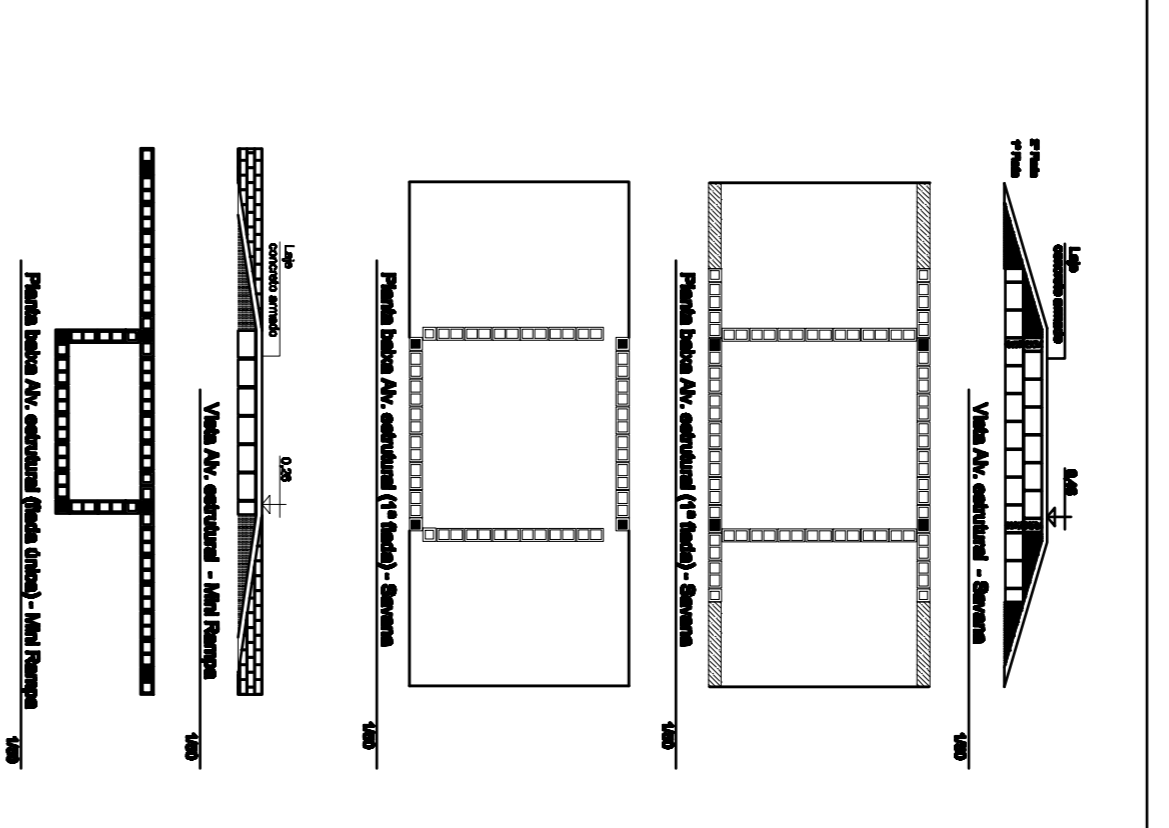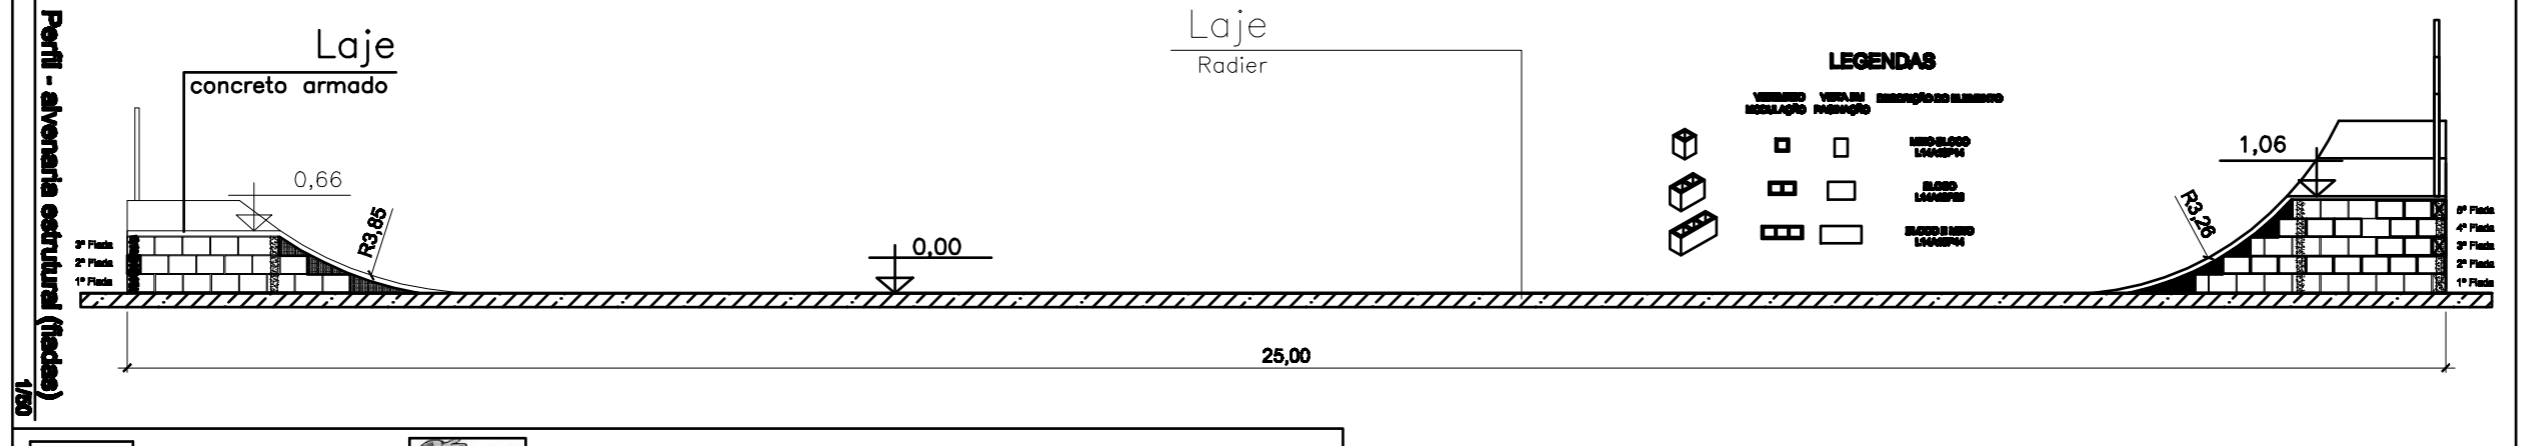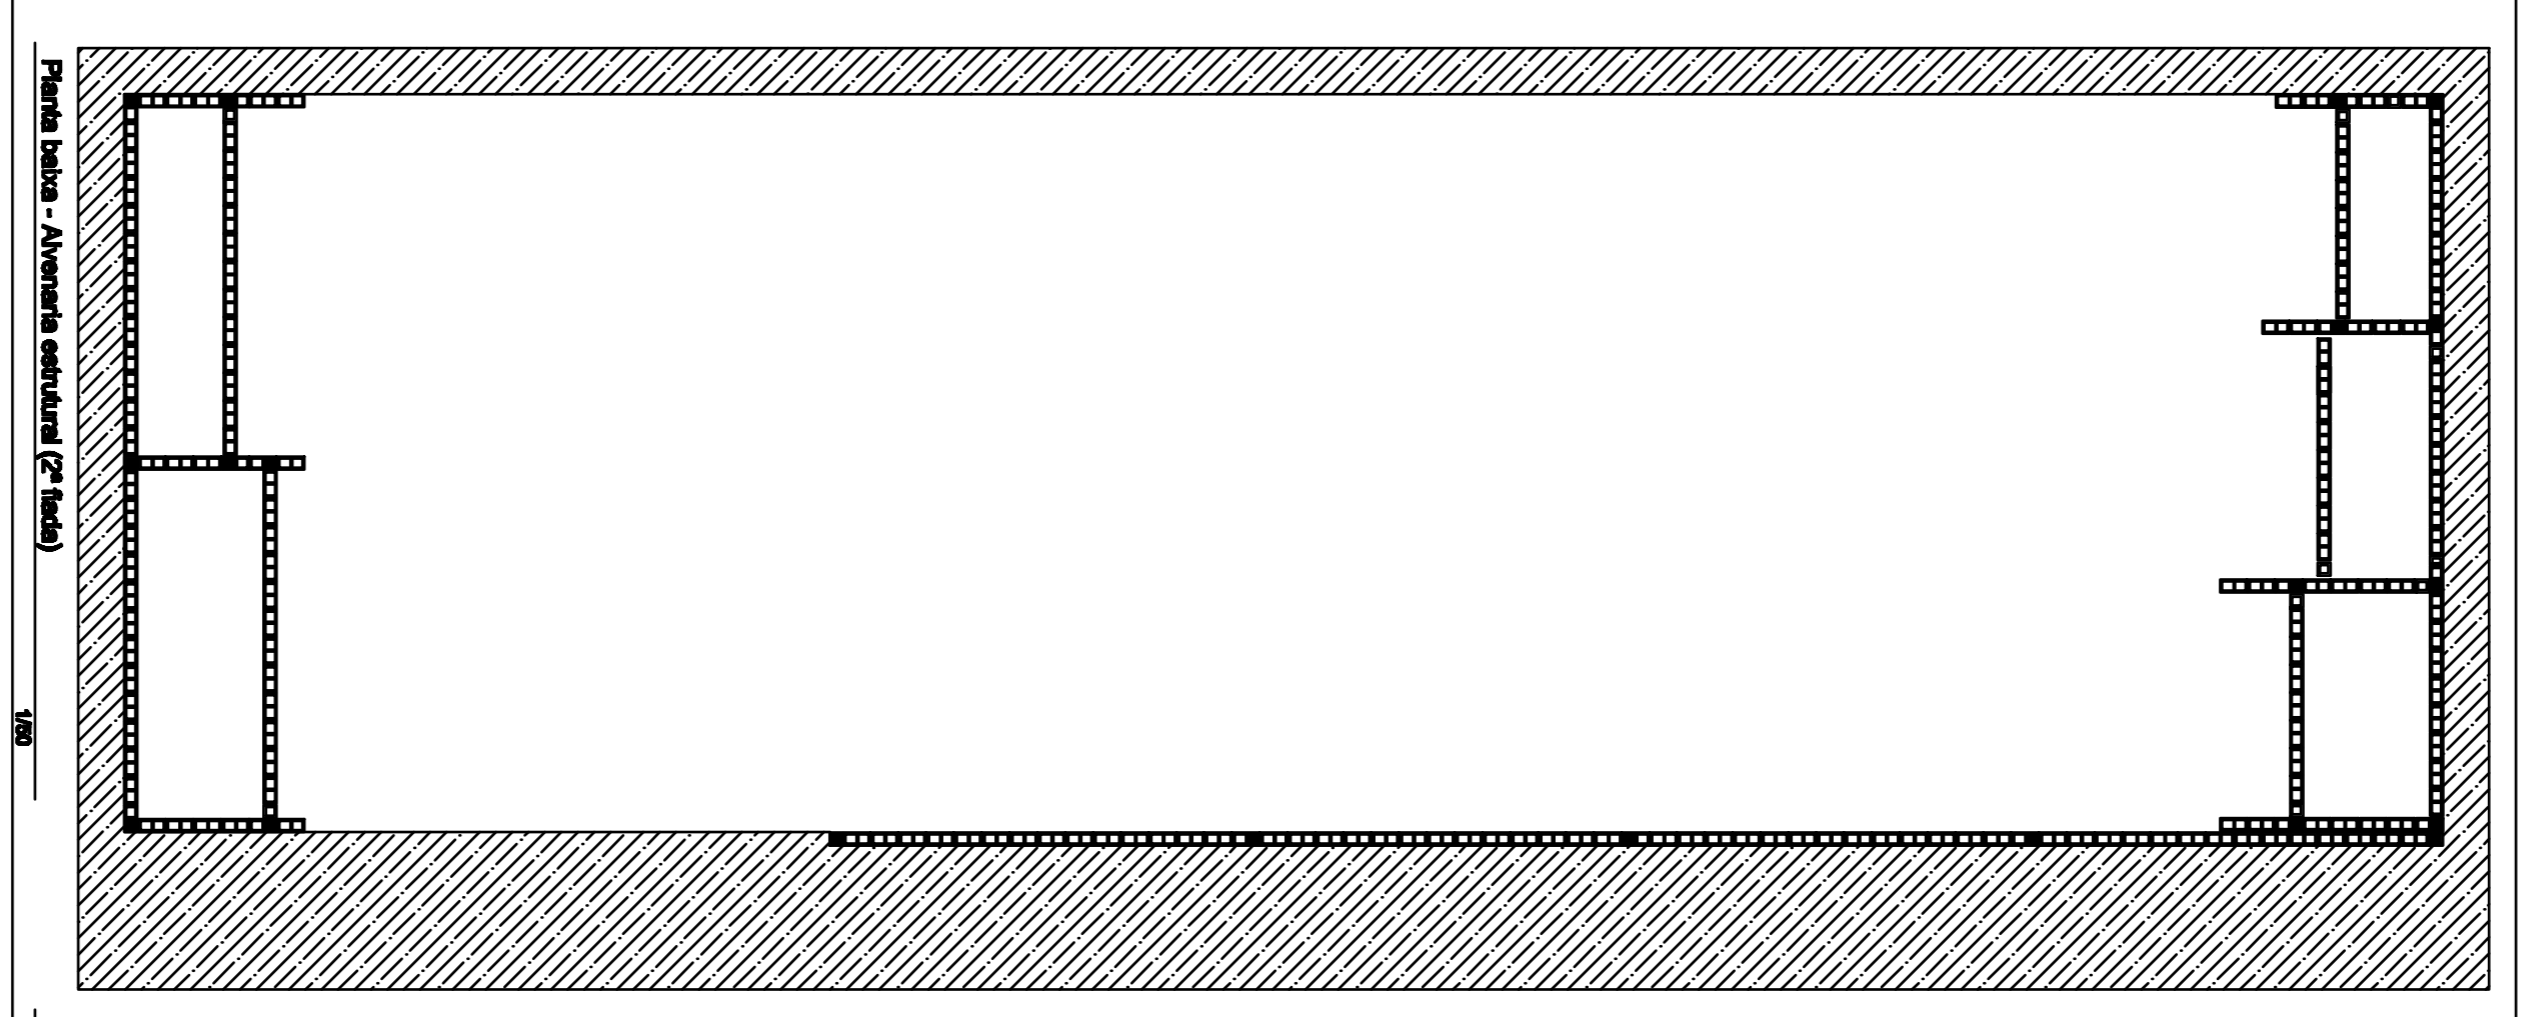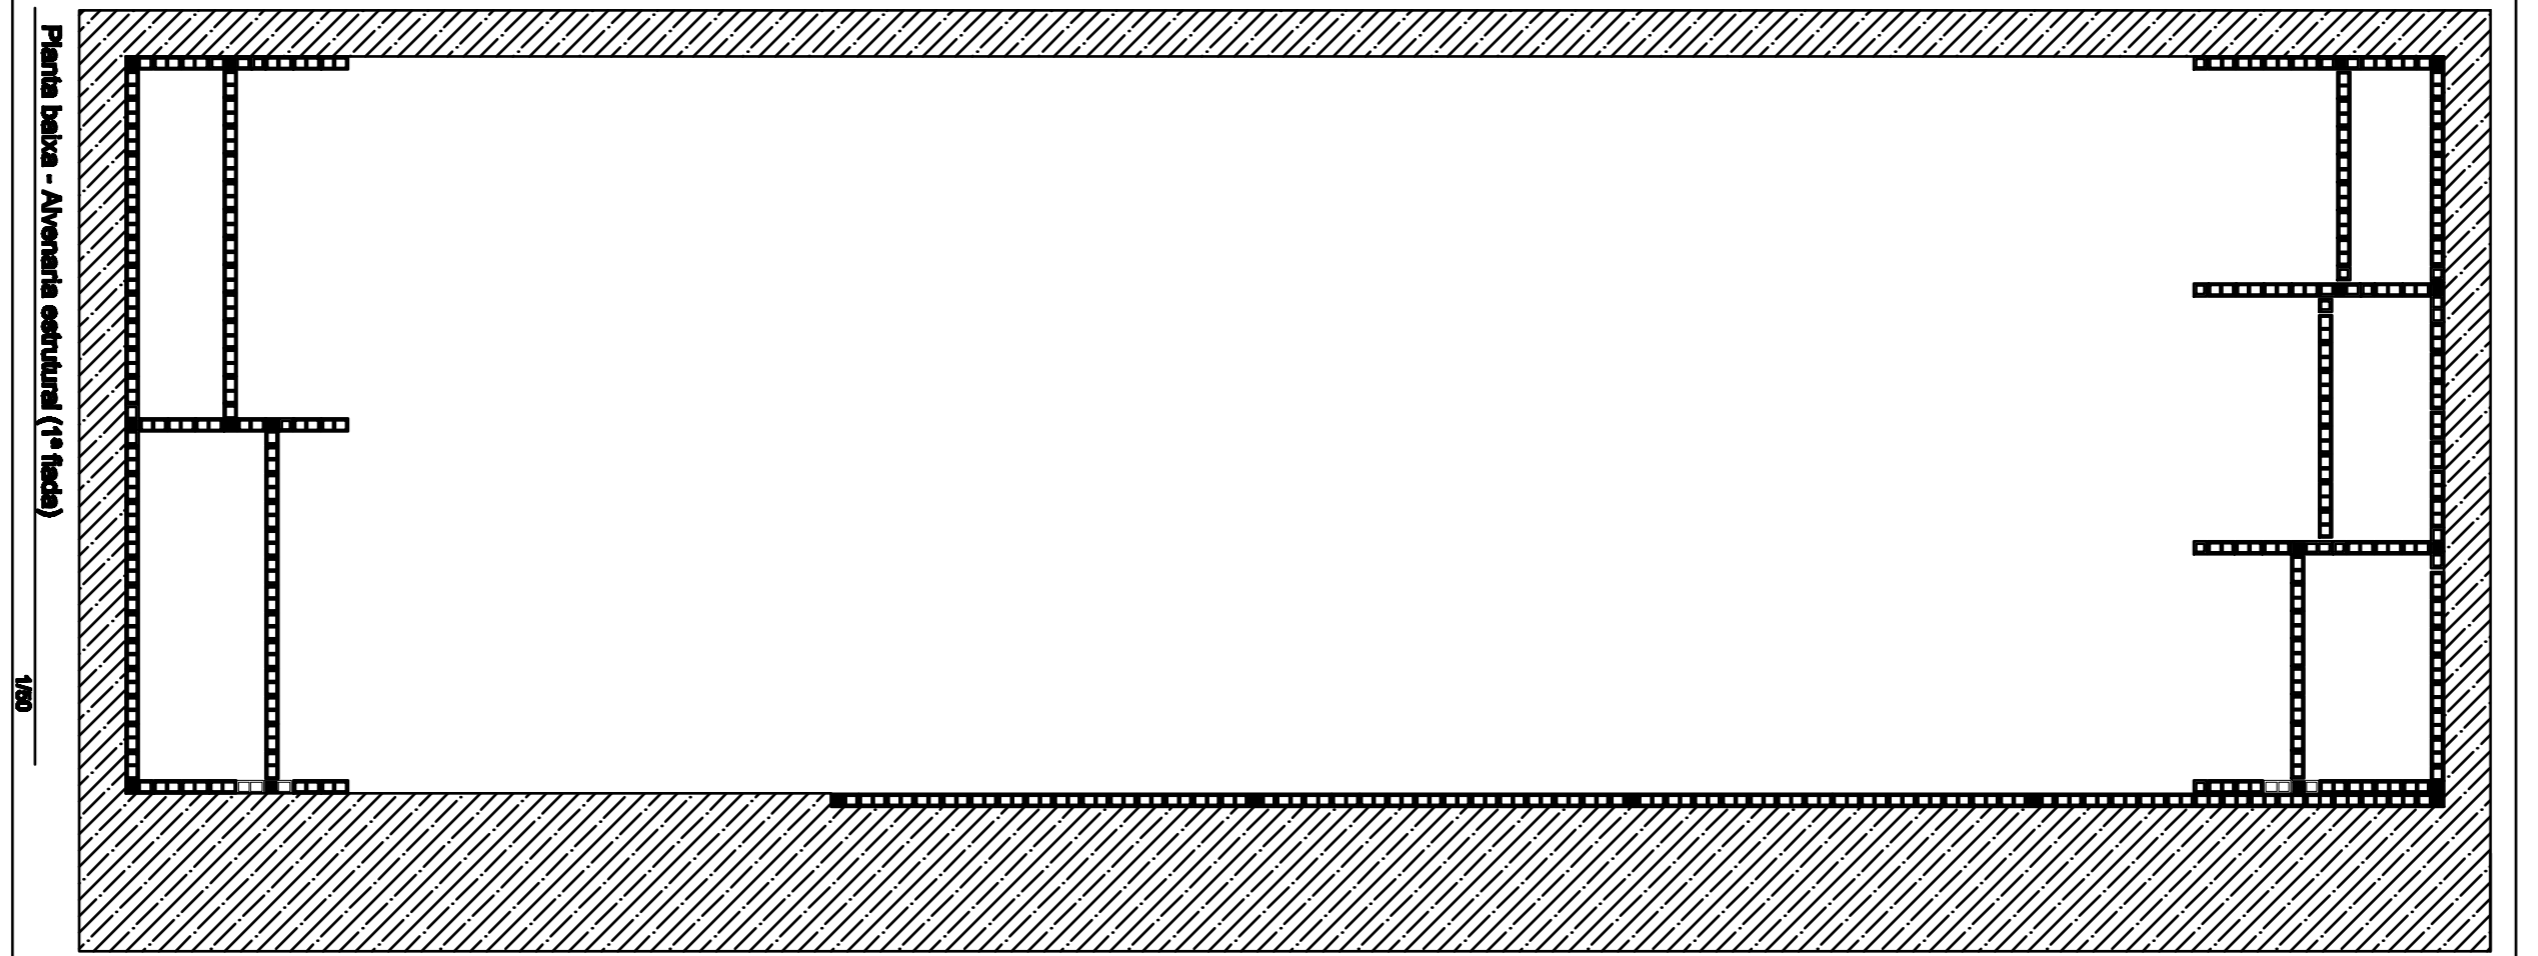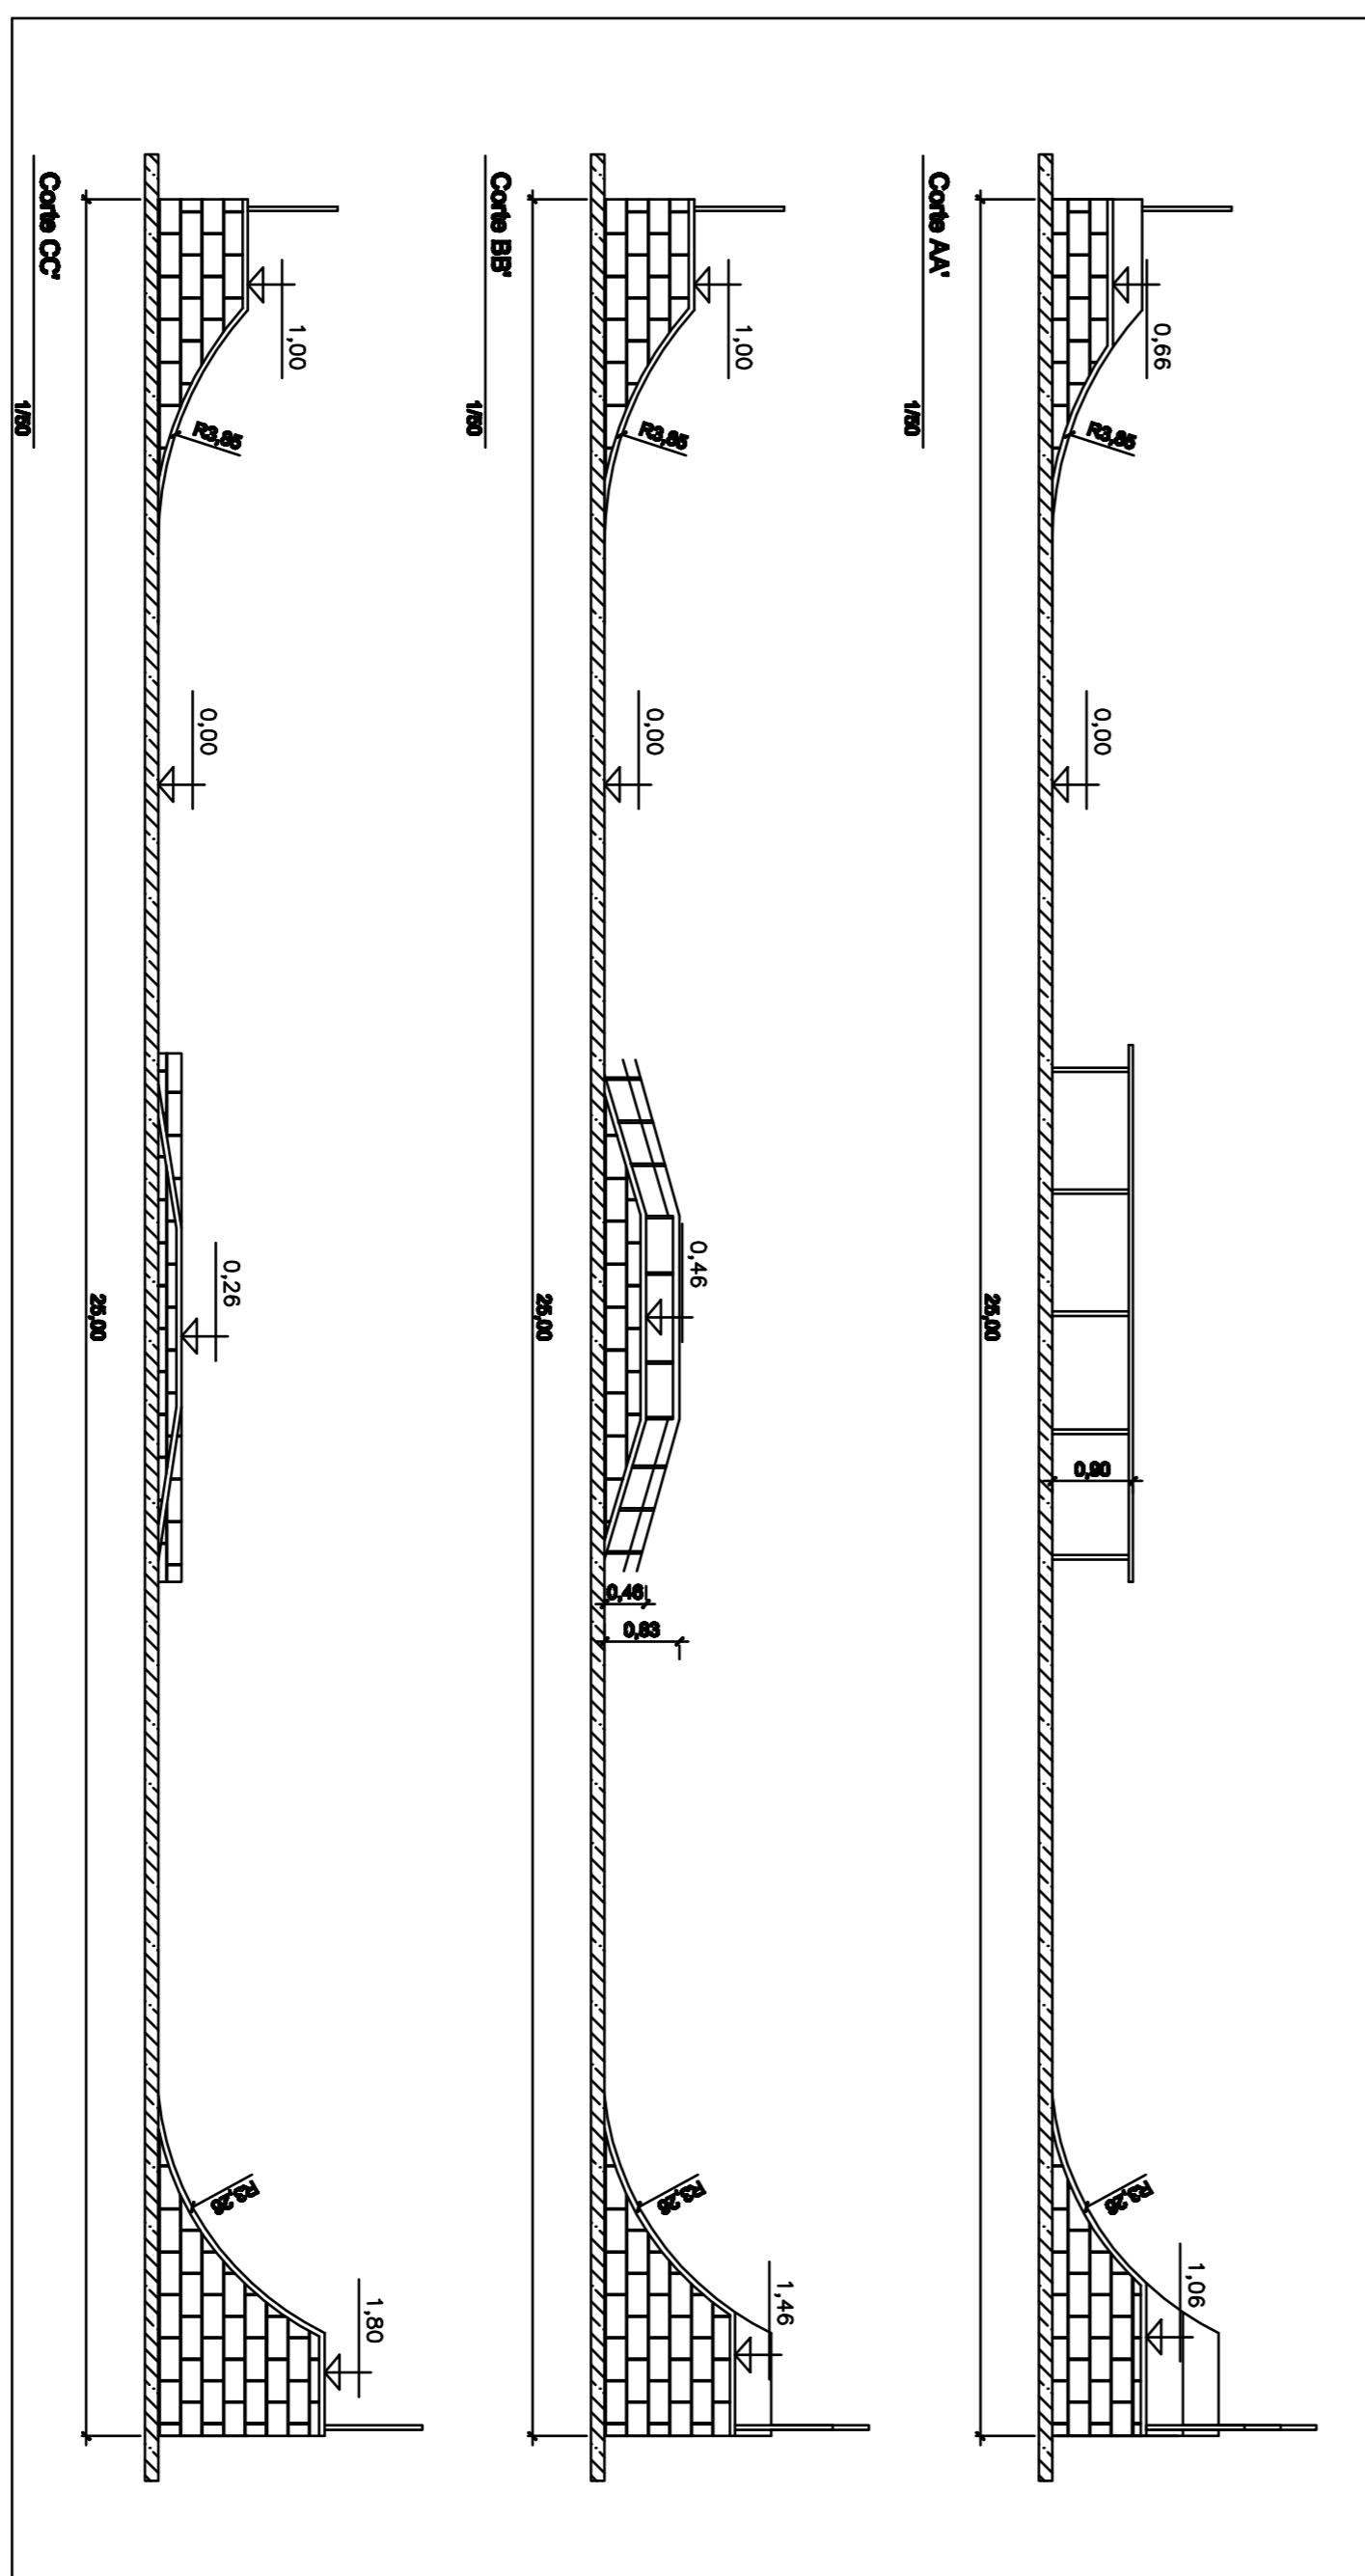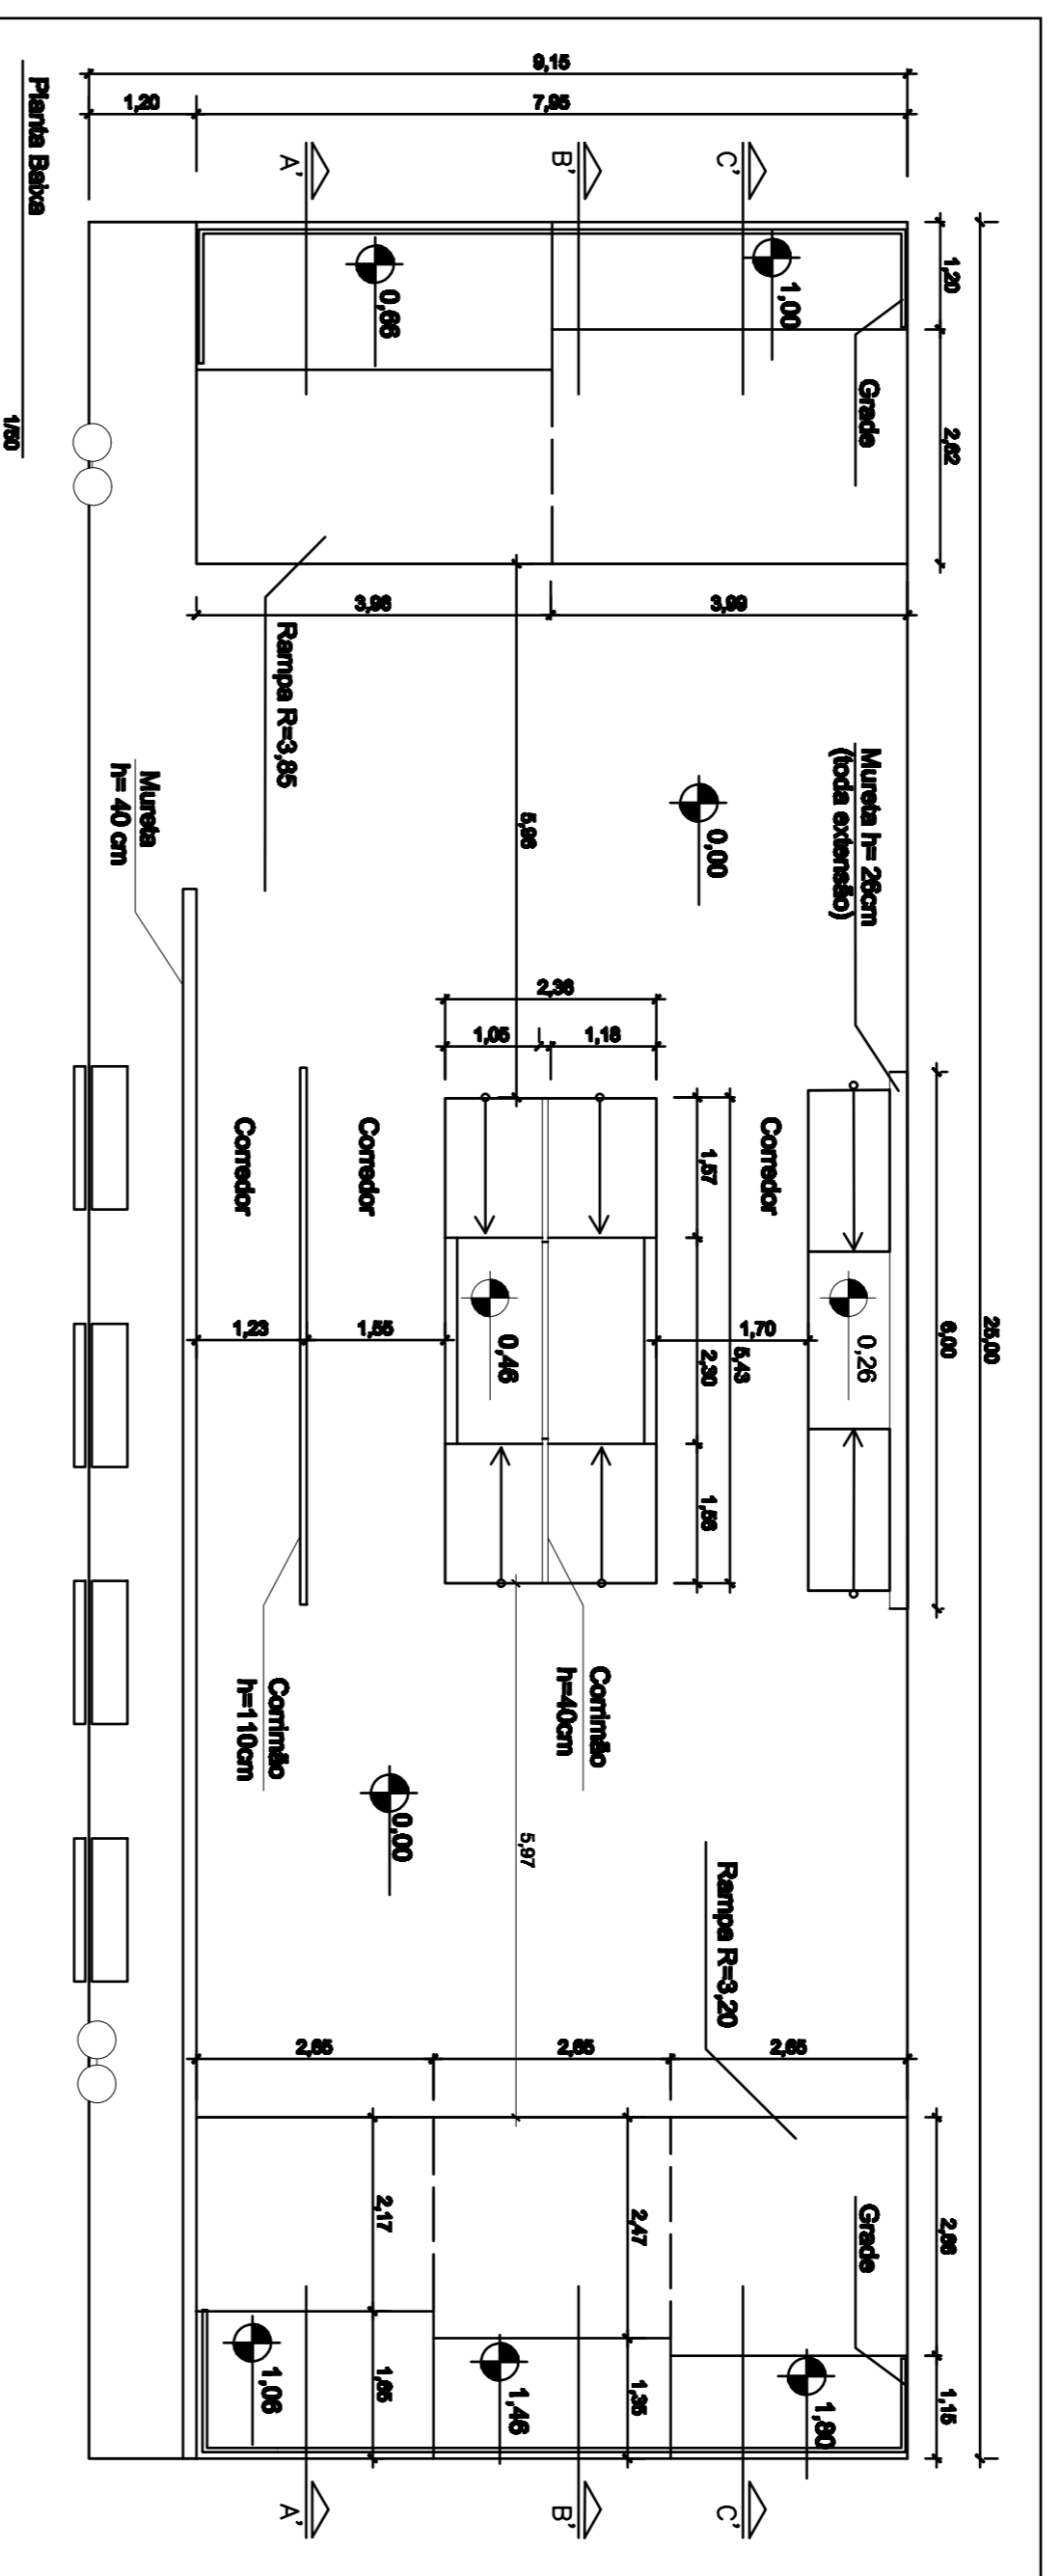

PREFEITURA MUNICIPAL DE ROSÁRIO DO SUL
SECRETARIA MUNICIPAL DE OBRAS, URBANISMO, TRANSPORTES E TRANSPORTES
DEPARTAMENTO DE ENGENHARIA



