

**PREFEITURA MUNICIPAL
DE ROSÁRIO DO SUL
APROVADO**

Rosário do Sul, 11 / 03 / 2020

DEPARTAMENTO DE ENGENHARIA
Petronio Pires Facin
Eng. Civil - CREA/RS 157.861
Portaria Nº 0580/2013



PREFEITURA MUNICIPAL DE ROSÁRIO DO SUL
ESTADO DO RIO GRANDE DO SUL - BRASIL
SECRETARIA MUNICIPAL DE OBRAS, VIAÇÃO, TRÂNSITO E TRANSPORTE
DEPARTAMENTO DE ENGENHARIA




PROJETO:	REVITALIZAÇÃO E URBANIZAÇÃO DA PRAIA DAS AREIAS BRANCAS PISTA DE CAMINHADA E PASSEIO
PRANCHA:	REDE DE DRENAGEM PLUVIAL
ENDEREÇO:	Rua Vereador Adil Bentes, Bairro Areias Brancas
RESP. TÉCNICO:	 Arq. ^a e Urb. ^a Brunafagundes CAU: A155895-1 PORT. Nº 970/2019

DATA:	DEZEMBRO/ 2019
ÁREA:	1.800,00m ²
LOTE:	
QUADRA:	
ESCALA:	INDICADA
DESENHO:	

PROPRIETÁRIO:	 ZILASE JOBIM ARGEMI ROSIGNOLLO - PREFEITA MUNICIPAL PREFEITURA MUNICIPAL DE ROSÁRIO DO SUL
----------------------	--

PRANCHA:

1'''

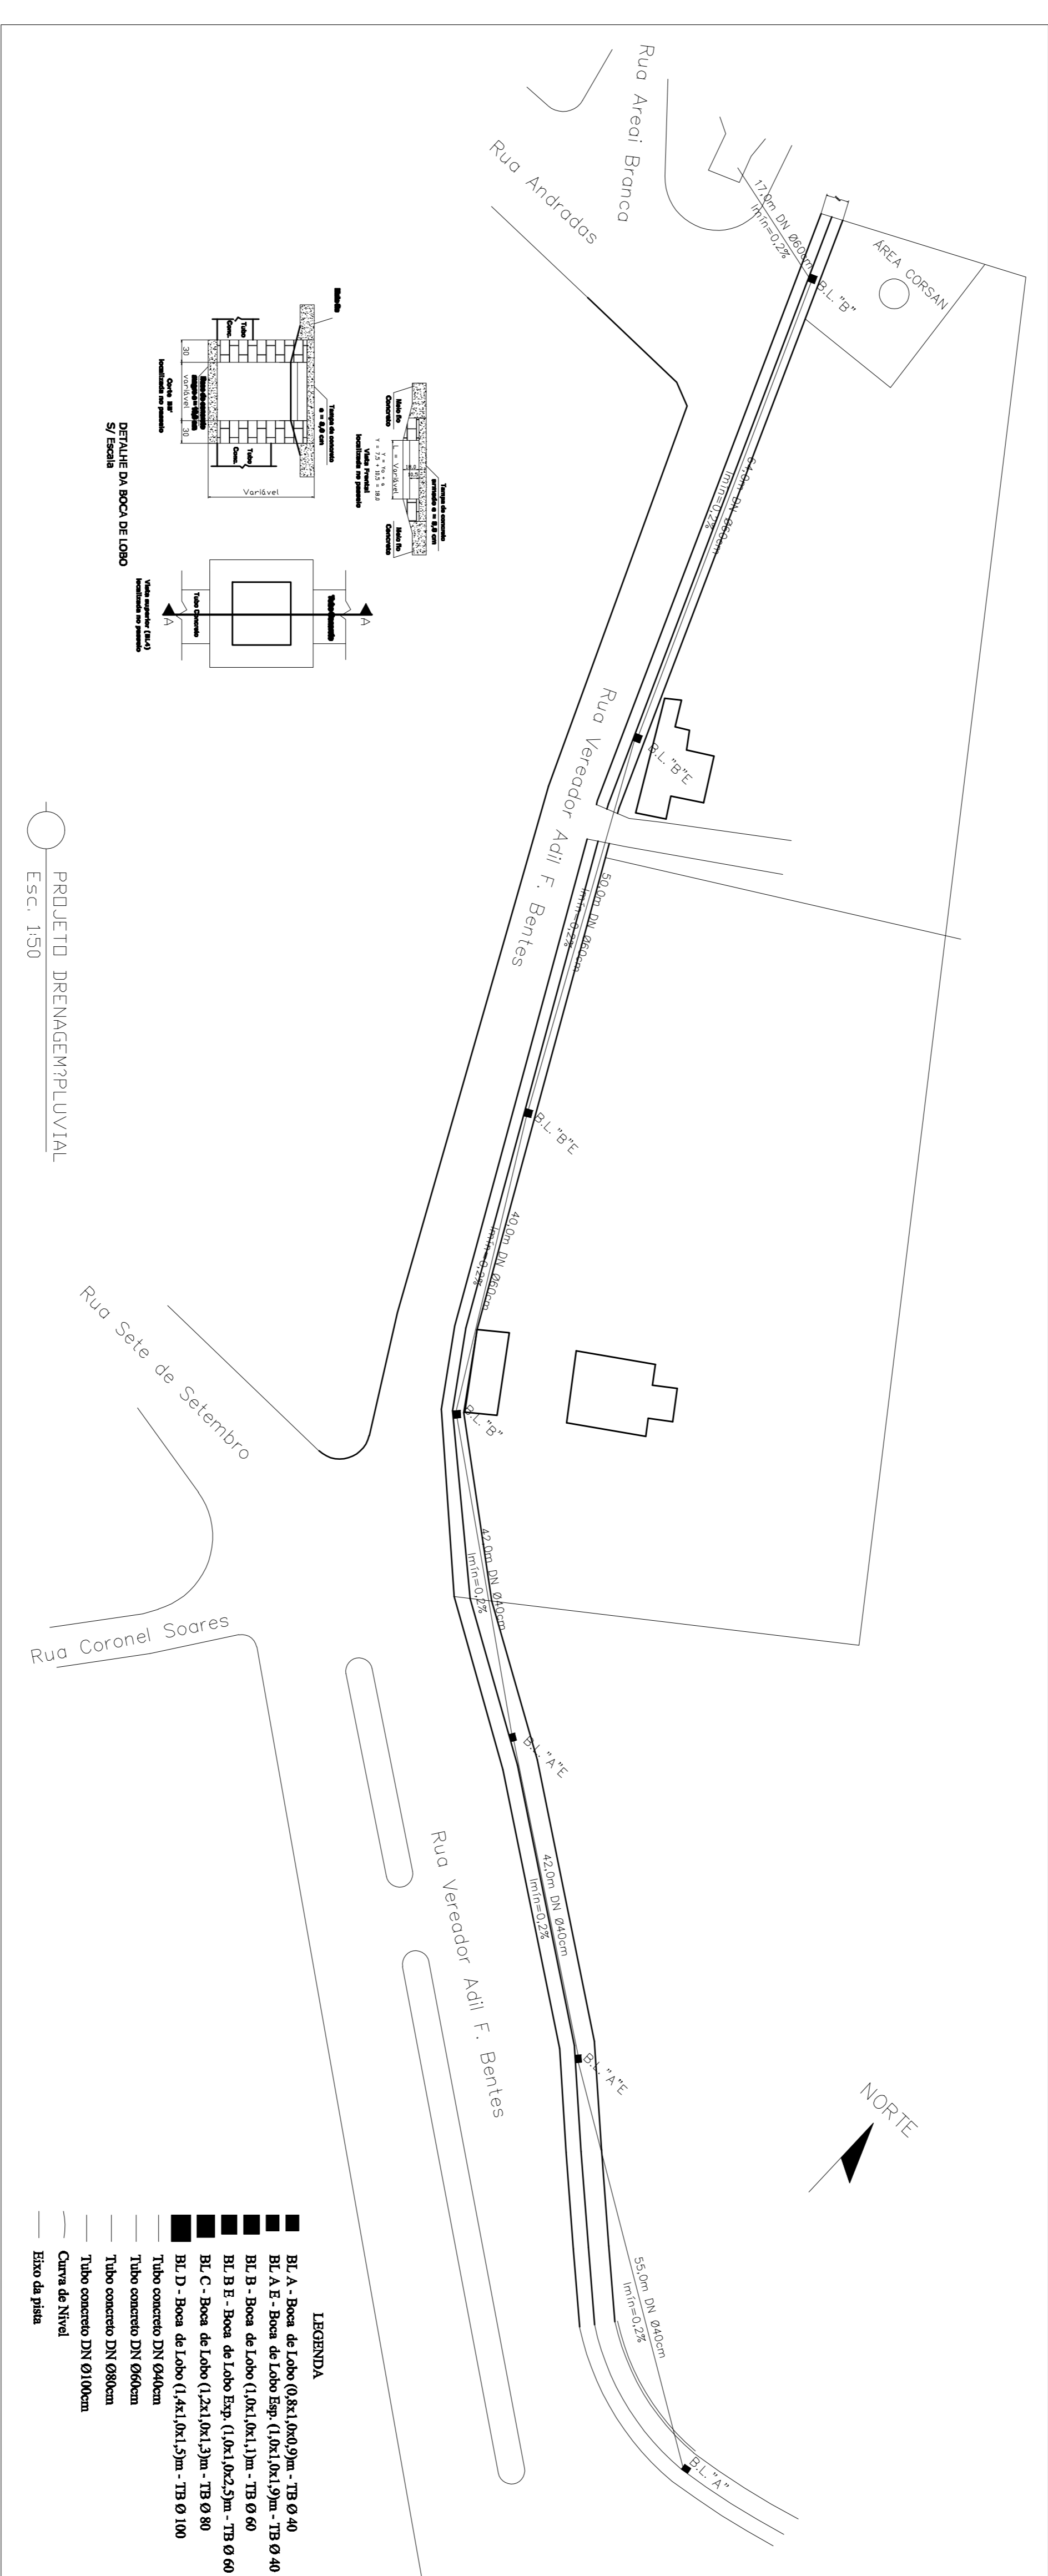

PREFEITURA MUNICIPAL DE ROSÁRIO DO SUL
ESTADO DO RIO GRANDE DO SUL - BRASIL
SECRETARIA MUNICIPAL DE OBRAS, VIAGEM, TRÂNSITO E TRANSPORTE
DEPARTAMENTO DE ENGENHARIA

PROJETO: REQUALIFICAÇÃO E URBANIZAÇÃO DA RUA DAS AREIAS BRANCAS
PARTE DE CANTONADA E PASSO

FRANCHA: RESERVA DE DRENAGEM PLUVIAL

ENDEREÇO: Rua Vereador Adil Bentes, Bairro Areias Brancas

RESP. TÉCNICO: Art.º e Lic.º de Engr.º Registrada
C.R. 142.923 / 1.º de 11.º de 2019

DATA: DEZEMBRO/2019
ÁREA: 1.800,00m²
ORÇ.: QUOTA:
ESCALA: INDICADA
FECHAMENTO:

PROPRIETÁRIO: ZILKEI SOUZA LACERDA COSTA - PREFEITA MUNICIPAL
PREFEITURA MUNICIPAL DE ROSÁRIO DO SUL

FRANCHA: 1