



Perfil Longitudinal
Esc. 1:100

Corte BB
Esc. 1:100


Detailhe Aterro
Esc. 1:100

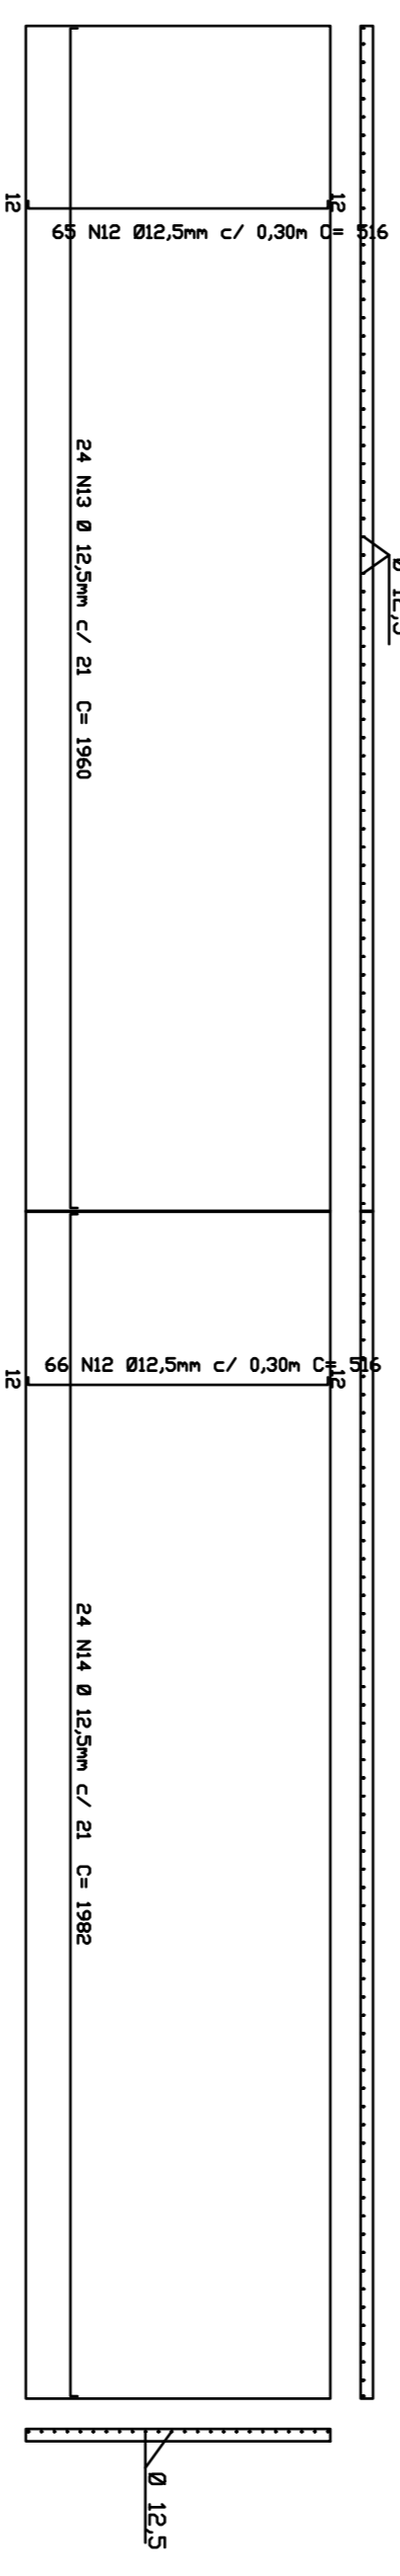


Detalhe Malha de Aço
Esc. 1:100

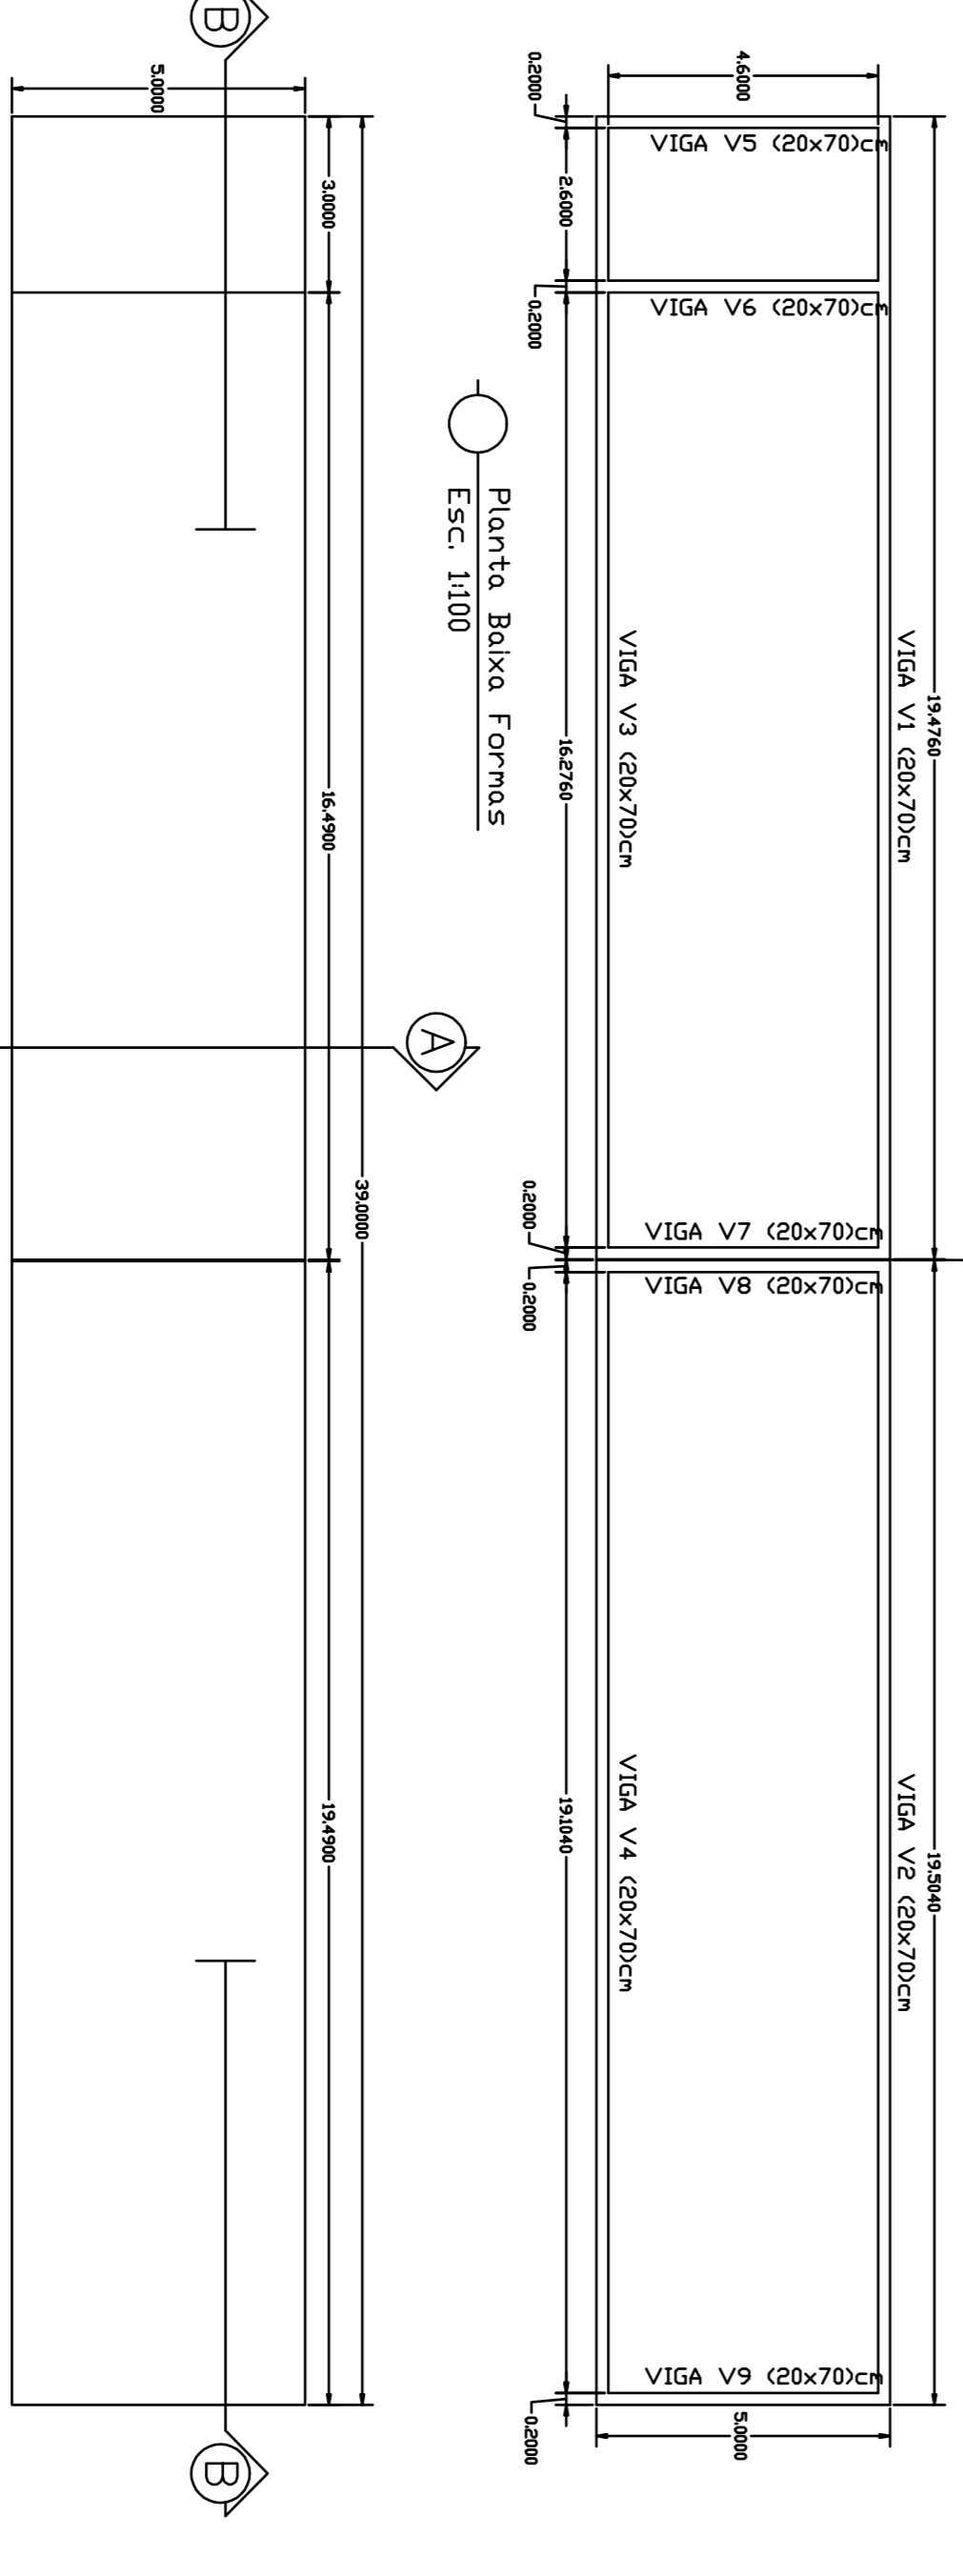

Planta Baixa
Esc. 1:100

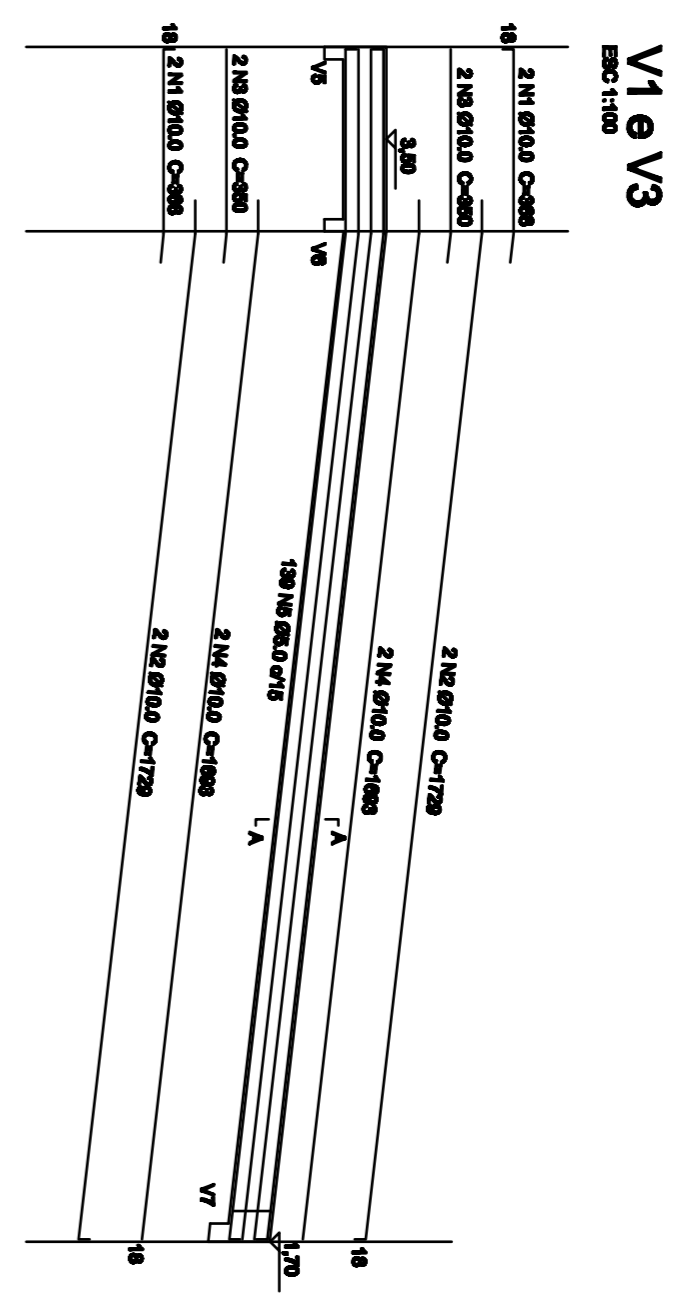


SEÇÃO A-A
Esc. 1:25

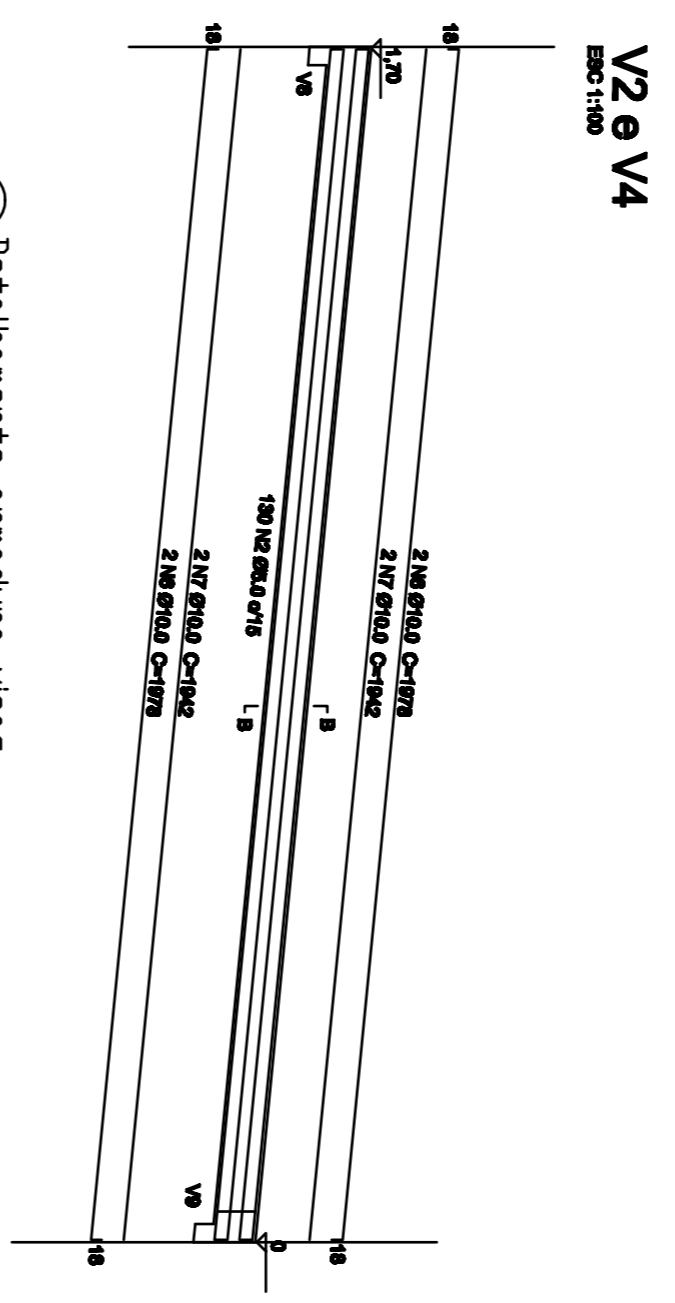

SEÇÃO B-B
Esc. 1:25

Detailamento armadura vigas
Esc. 1:100

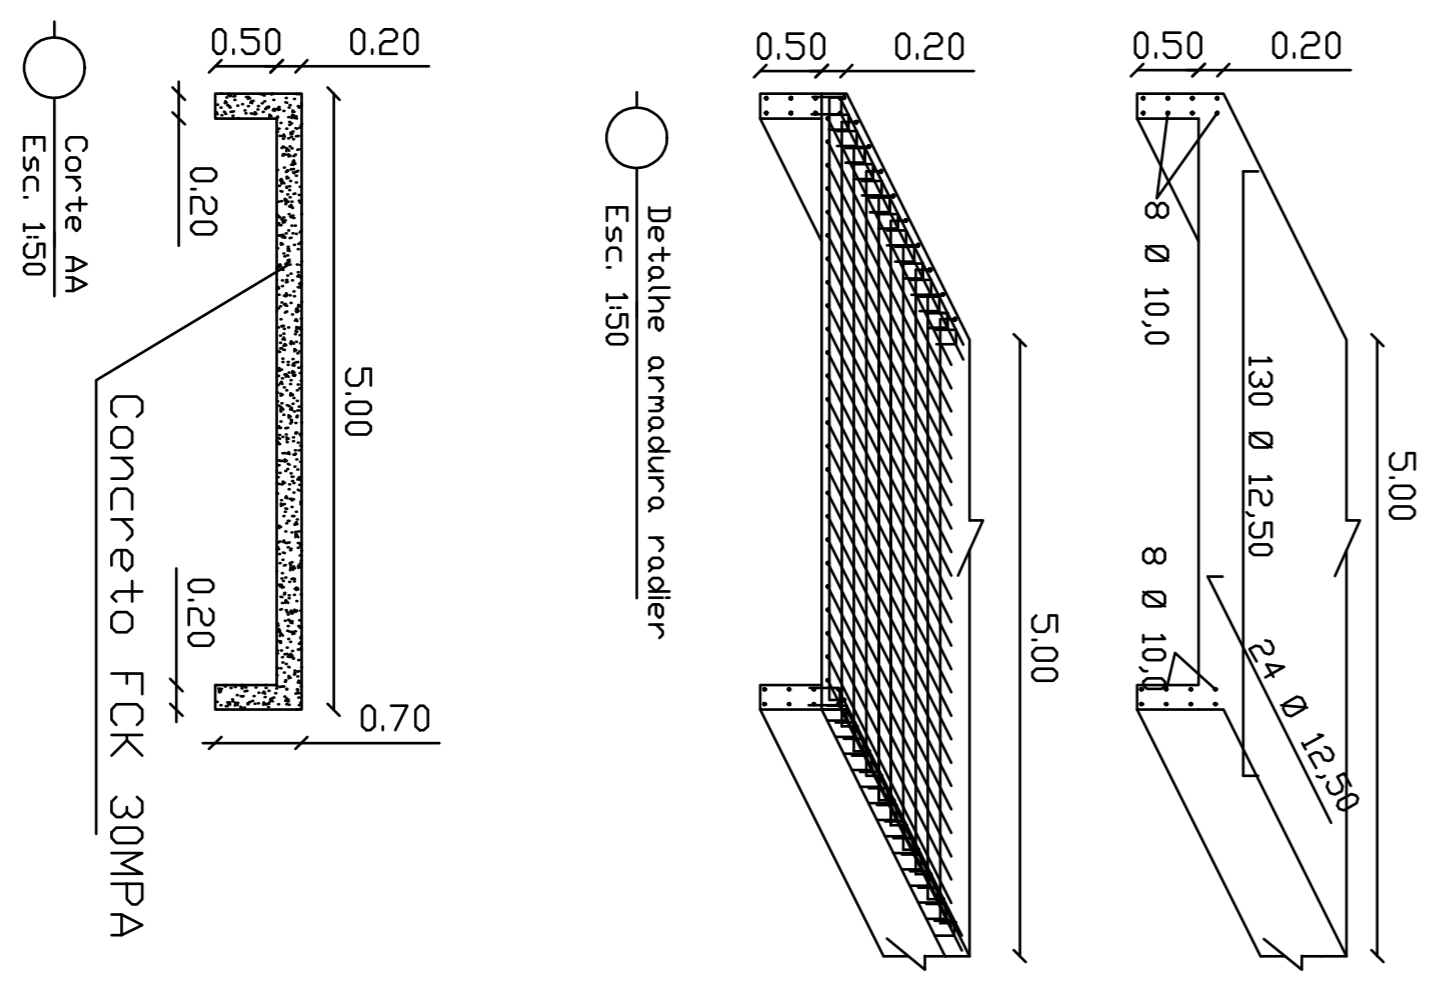

Corte AA
Esc. 1:50


RESUMO DE AÇO		Total	
Ømm	Quant	Ømm	Quant
10,00	16	10,00	16
12,50	66	12,50	66
