

PREFEITURA MUNICIPAL
DE ROSÁRIO DO SUL
APROVADO

Rosário do Sul, 09 / 06 / 2021

Matheus V. Filippi

DEPARTAMENTO DE ENGENHARIA

Matheus Vieira Filippi
Eng. Civil - CREA/RS 237.845
Portaria Nº 0393/2021



PREFEITURA MUNICIPAL DE ROSÁRIO DO SUL

ESTADO DO RIO GRANDE DO SUL - BRASIL

SECRETARIA MUNICIPAL DE OBRAS, VIAÇÃO, TRÂNSITO E TRANSPORTE
DEPARTAMENTO DE ENGENHARIA



PROJETO:

CAPEAMENTO E PAVIMENTAÇÃO ASFÁLTICA
NAS RUAS JOÃO BRASILE E MISTER WAITSES

PRANCHA:

SINALIZAÇÃO VERTICA E HORIZONTAL

ENDEREÇO:

Rua Mister Waitses - Trecho entre Rua Nossa Sra. do Carmo e
Rua Leonor Mendes Giunelli.

DATA: ABRIL/ 2021

ÁREA: 2.863,85 m²

COORDENADAS:
INDICADAS

ESCALA: INDICADA

DESENHO:

RESP. TÉCNICO:


[Signature]
ENG.º CIVIL PETRONIO PIRES FACIN
CREA: RS 157.861 - PORT. Nº 580/2013

PROPRIETÁRIO:

[Signature]
PREFEITURA MUNICIPAL DE ROSÁRIO DO SUL
VILMAR DE OLIVEIRA - PREFEITO MUNICIPAL

PRANCHA:

6/6

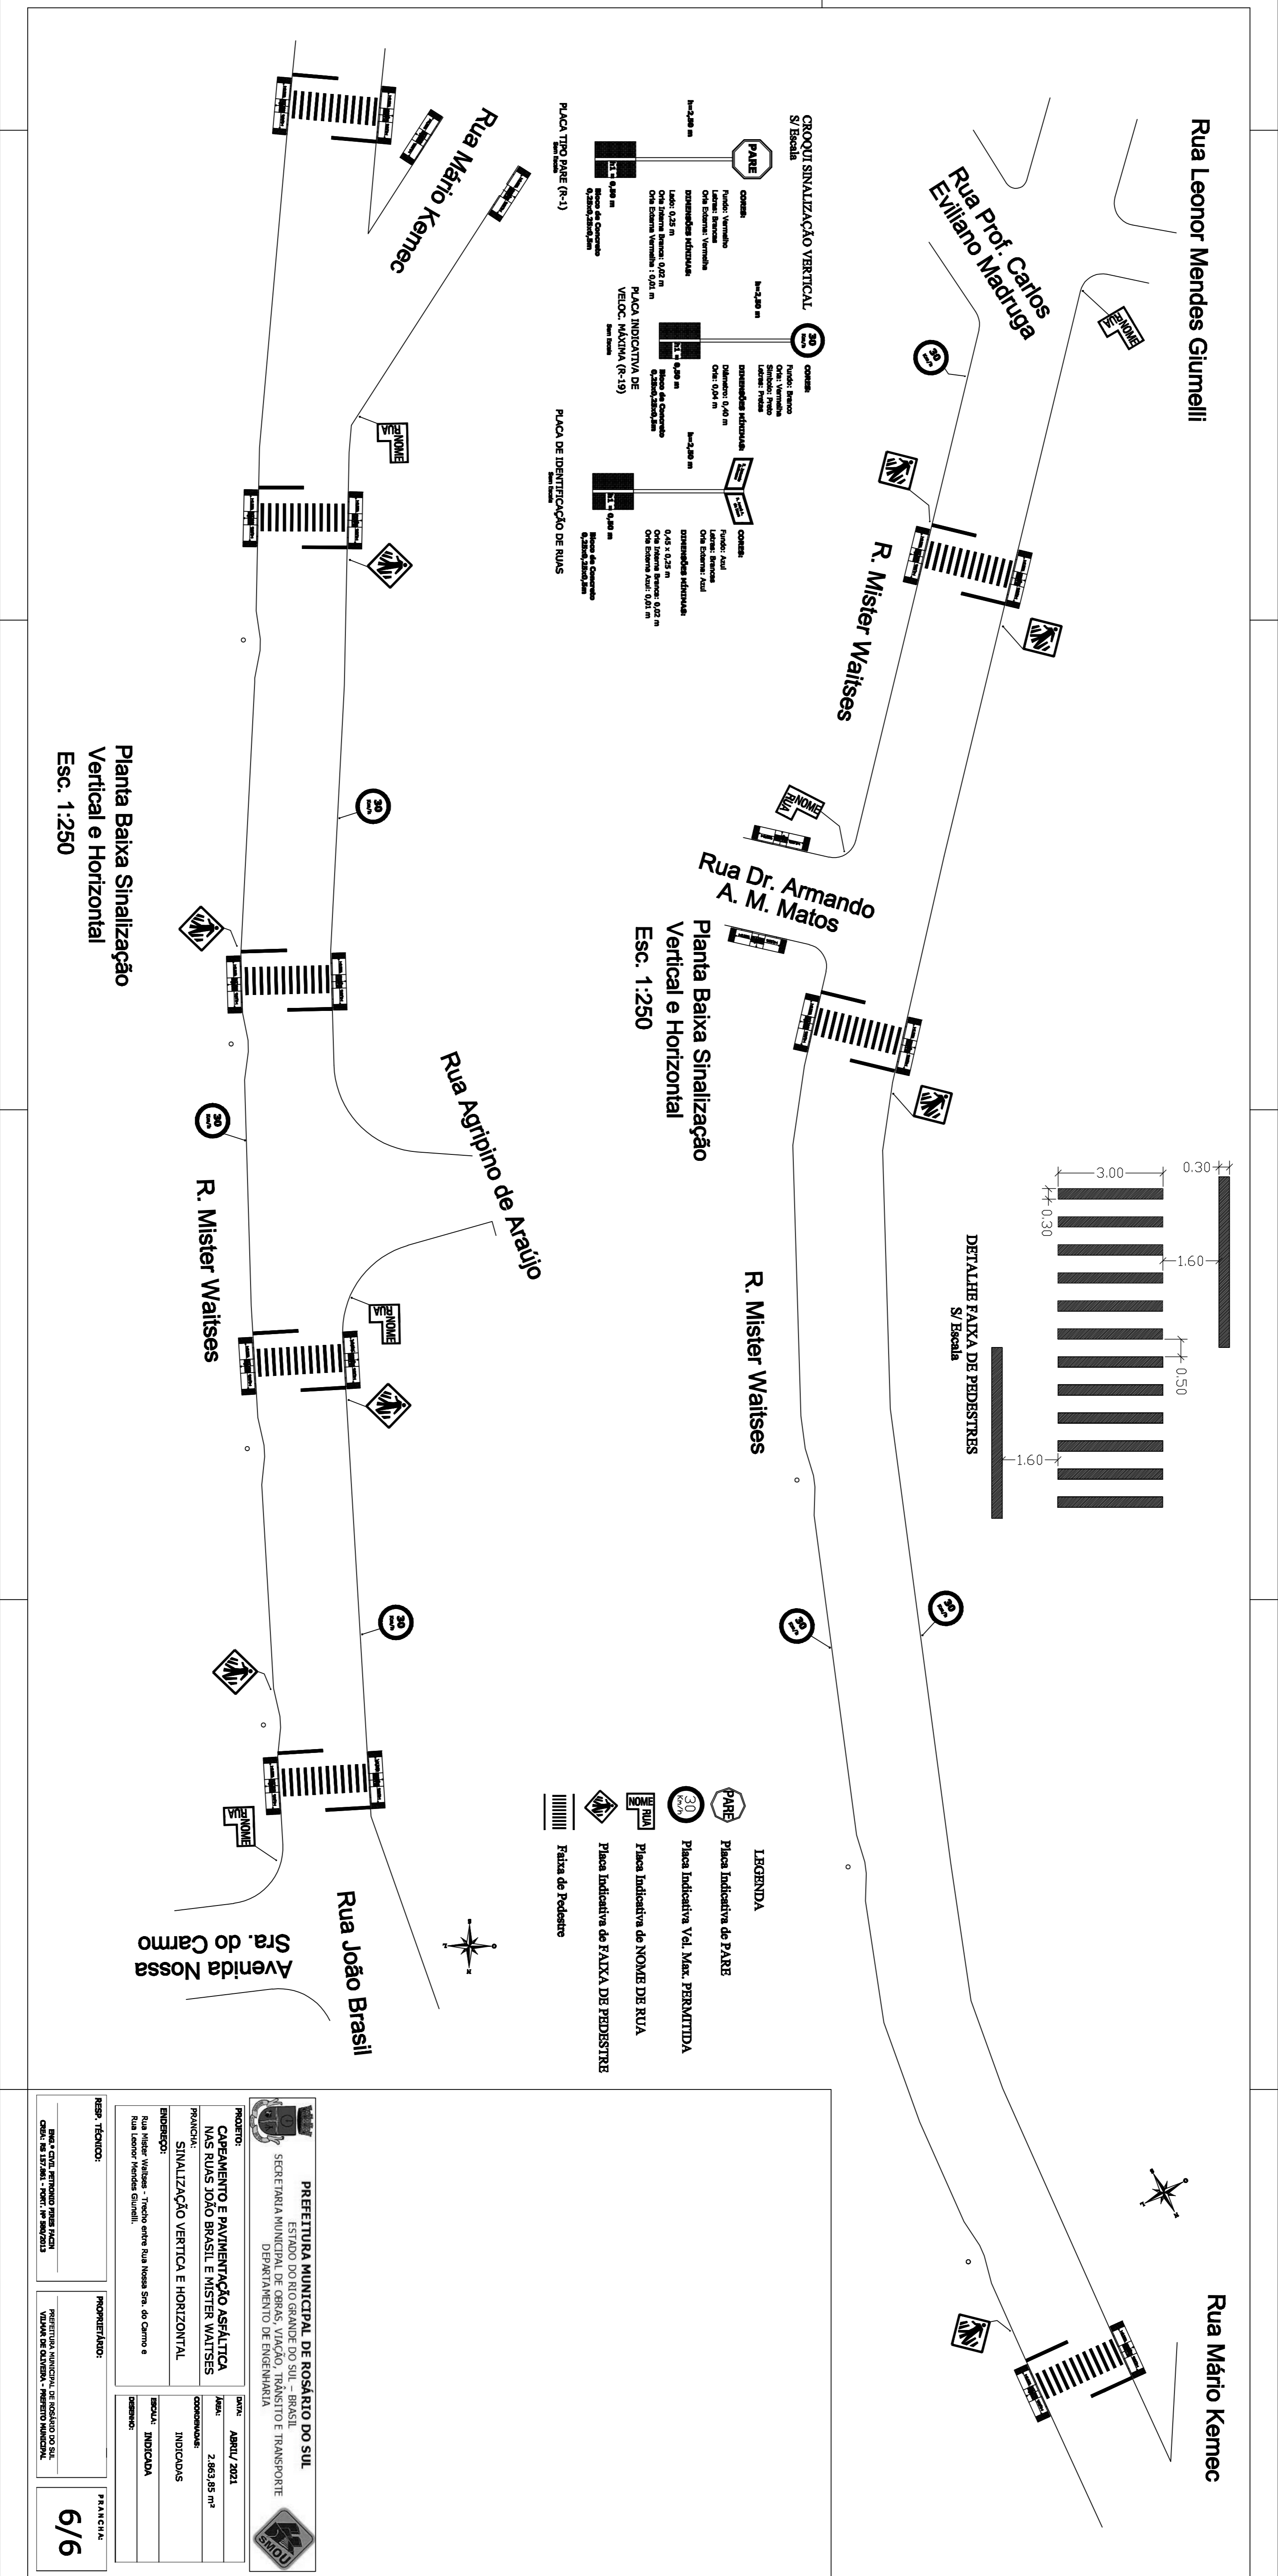

Planta Baixa Sinalização Vertical e Horizontal
Esc. 1:250