


**PREFEITURA MUNICIPAL
DE ROSÁRIO DO SUL**
APROVADO
ROSÁRIO DO SUL: 05/06/24
DEPARTAMENTO DE ENGENHARIA
GLEBER MACHADO
ARQUITETO E URBANISTA
Cau: A29825-5

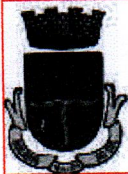

PREFEITURA MUNICIPAL DE ROSÁRIO DO SUL
ESTADO DO RIO GRANDE DO SUL - BRASIL
SECRETARIA MUNICIPAL DE OBRAS, VIAÇÃO, TRÂNSITO E TRANSPORTE
DEPARTAMENTO DE ENGENHARIA



PROJETO:
REFORMA DO ESTÁDIO CENTENÁRIO

ENDEREÇO:
RUA AMARO SOUTO Nº 2931

RESP. TÉCNICO:


ARQUITETO E URBANISTA MORAD S. ZAHNAN
CAU: A 46835-5- PORT. Nº 1027/2021

DATA: JUNHO/ 2024

ÁREA: INDICADA/ REFORMA


QUADRA:

LOTE:


ESCALA: 1:250

DESENHO:

PROPRIETÁRIO:

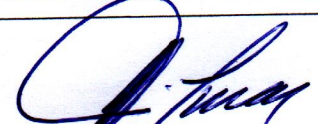
PREFEITURA MUNICIPAL DE ROSÁRIO DO SUL
VILMAR OLIVEIRA - PREF. MUNICIPAL

PRANCHA:
01/02

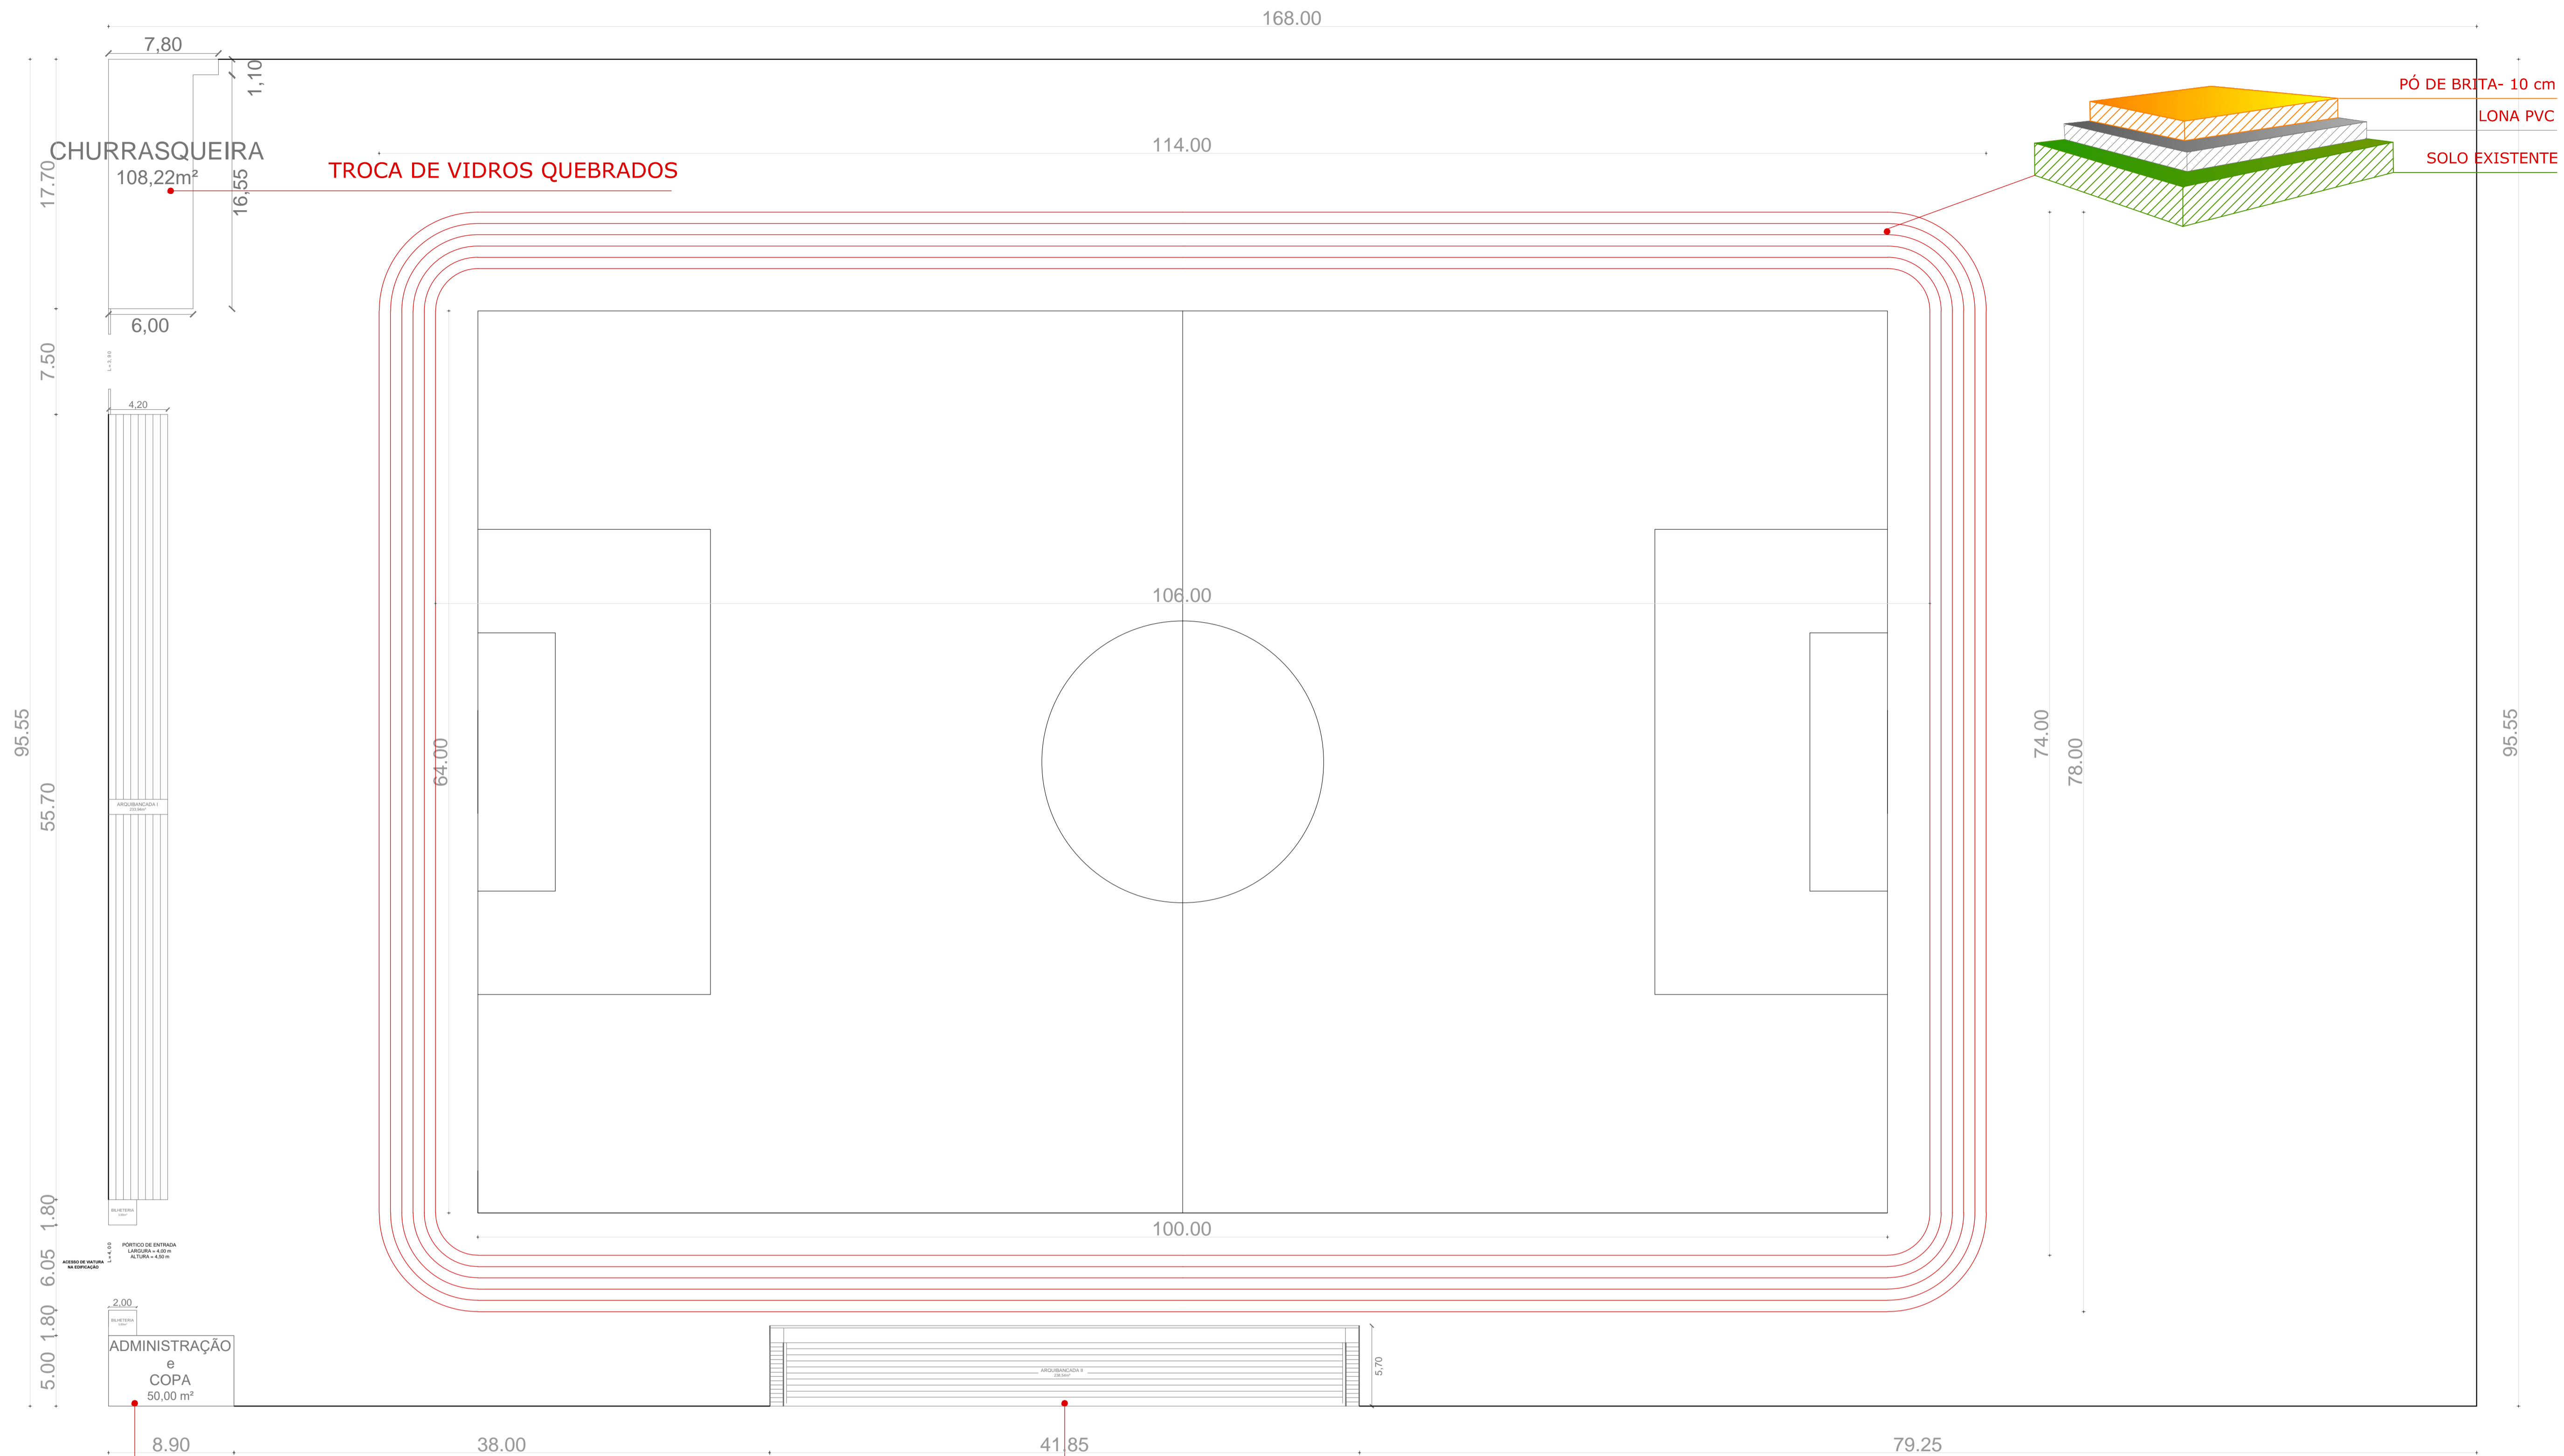

TROCA DE VIDROS QUEBRADOS

PÓ DE BRITA- 10 cm
 LONA PVC
 SOLO EXISTENTE

- REFAZER COBERTURA
- REFAZER REBOCO
- REVESTIMENTO CERAMICO NO PISO E PAREDE
- FORRO DE PVC
- ELETRICA- TOMADAS E ILUMINAÇÃO
- NOVAS ESQUADRIAS
- PINTURA
- TROCAR VIDROS

CABINE DE RADIO E TV
 VER PRANCHA 02

01 REFORMA DO ESTÁDIO
 ESC: 1/100

 PREFEITURA MUNICIPAL DE ROSÁRIO DO SUL ESTADO DO RIO GRANDE DO SUL – BRASIL SECRETARIA MUNICIPAL DE OBRAS, VIAÇÃO, TRÂNSITO E TRANSPORTE DEPARTAMENTO DE ENGENHARIA		
PROJETO: REFORMA DO ESTÁDIO CENTENÁRIO ENDEREÇO: RUA AMARO SOUTO Nº 2931 RESP. TÉCNICO:	DATA: JUNHO/ 2024 ÁREA: INDICADA/ REFORMA QUADRA: LOTE: ESCALA: 1:250 DESENHO:	
PROPRIETÁRIO: PREFEITURA MUNICIPAL DE ROSÁRIO DO SUL VILMAR OLIVEIRA - PREF. MUNICIPAL		PRANCHA: 01/02