


φ100

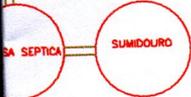

φ100



PREFEITURA MUNICIPAL DE ROSÁRIO DO SUL
ESTADO DO RIO GRANDE DO SUL – BRASIL
SECRETARIA MUNICIPAL DE OBRAS, VIAÇÃO, TRÂNSITO E TRANSPORTE
DEPARTAMENTO DE ENGENHARIA



PROJETO:
REFORMA DA QUADRA POLIESPORTIVA OLIVEIRO THADDEO

ENDEREÇO:
RUA GARIBALDI SILVA 1095

RESP. TÉCNICO:

ARQUITETO E URBANISTA MORAD S. ZAHRAN
CAU: A 46835-5- PORT. Nº 1027/2021

DATA: MAIO/ 2024

ÁREA: 943.00 m²

QUADRA:

LOTE:

ESCALA: 1:100


DESENHO:

PROPRIETÁRIO:

PREFEITURA MUNICIPAL DE ROSÁRIO DO SUL
VILMAR OLIVEIRA - PREF. MUNICIPAL

PRANCHA:

02/02

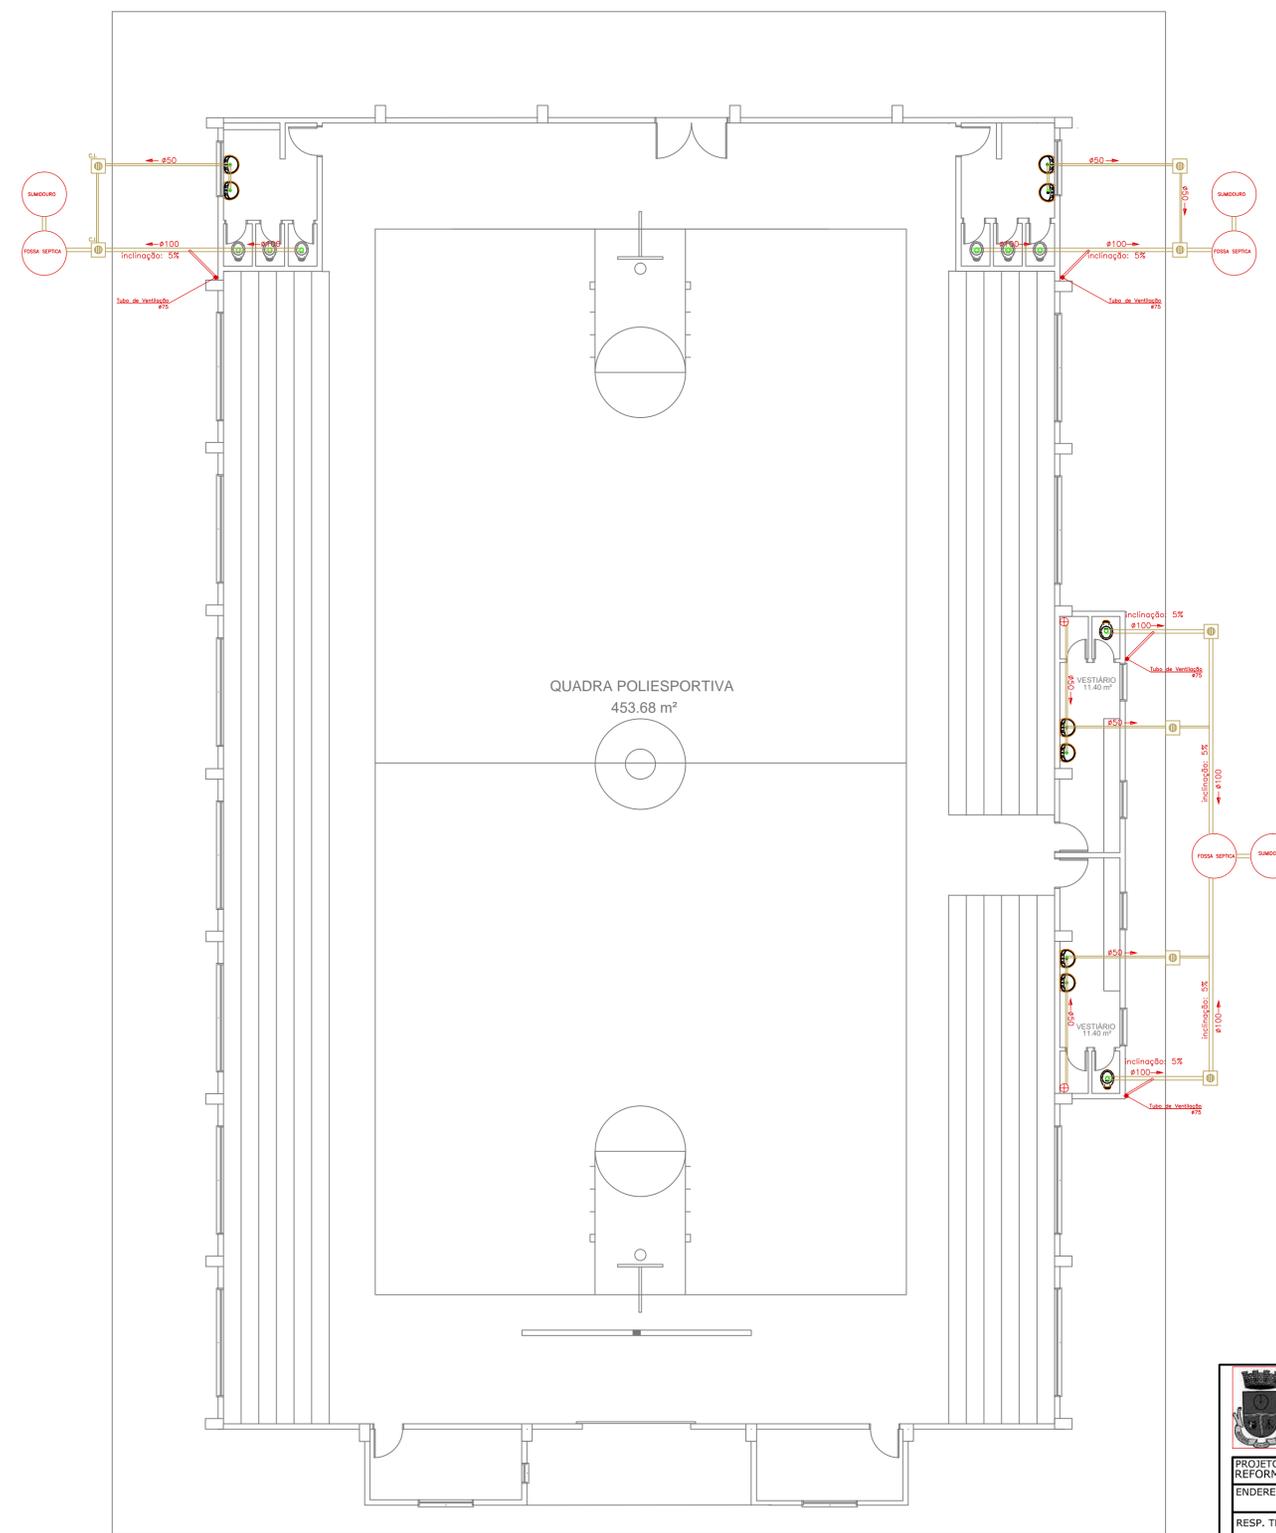

- CONVENÇÕES:**
- C.G. - CAIXA DE GORDURA
 - R - RALO 10 X 10 CHUVEIRO
 - R - RALO 15 X 15
 - T - TUBO DE VENTILAÇÃO
 - T - TUBULAÇÃO ESGOTO
 - C.I. - CAIXA DE INSPEÇÃO
 - F.S. - FOSSE SÉPTICA
 - S - SUMIDOURO

01 REDE DE ESGOTO
 ESC: 1/100 Área: 943.00 m²

PREFEITURA MUNICIPAL DE ROSÁRIO DO SUL
 ESTADO DO RIO GRANDE DO SUL - BRASIL
 SECRETARIA MUNICIPAL DE OBRAS, VIAÇÃO, TRÂNSITO E TRANSPORTE
 DEPARTAMENTO DE ENGENHARIA

PROJETO: REFORMA DA QUADRA POLIESPORTIVA OLIVEIRO THADDEO
 ENDEREÇO: RUA GARIBALDI SILVA 1095
 RESP. TÉCNICO: ARQUITETO E URBANISTA MORAD S. ZAHRAH
 CAU: A 46835-5- PORT. Nº 1027/2021

DATA: MAIO/ 2024
 ÁREA: 943.00 m²
 QUADRA:
 LOTE:
 ESCALA: 1:100
 DESENHO:

PRANCHAS:
02/02

PROPRIETÁRIO: PREFEITURA MUNICIPAL DE ROSÁRIO DO SUL
 VILMAR OLIVEIRA - PREF. MUNICIPAL