



SIMBOLOGIA

| | | | |
|--|--|--|--|
| | | | |
| | | | |
| | | | |
| | | | |

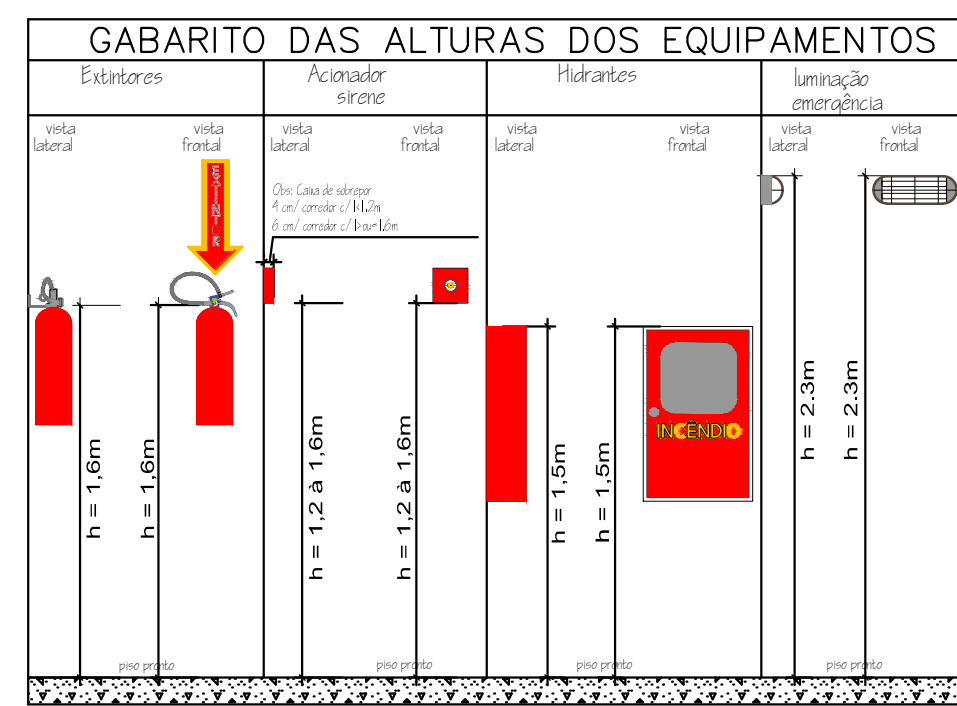


LEGENDA


E4 - Placa Indicativa de Extintor
 S6b - Placa Indicativa de Saída
 P1 - Placa Indicativa de Proibido Fumar

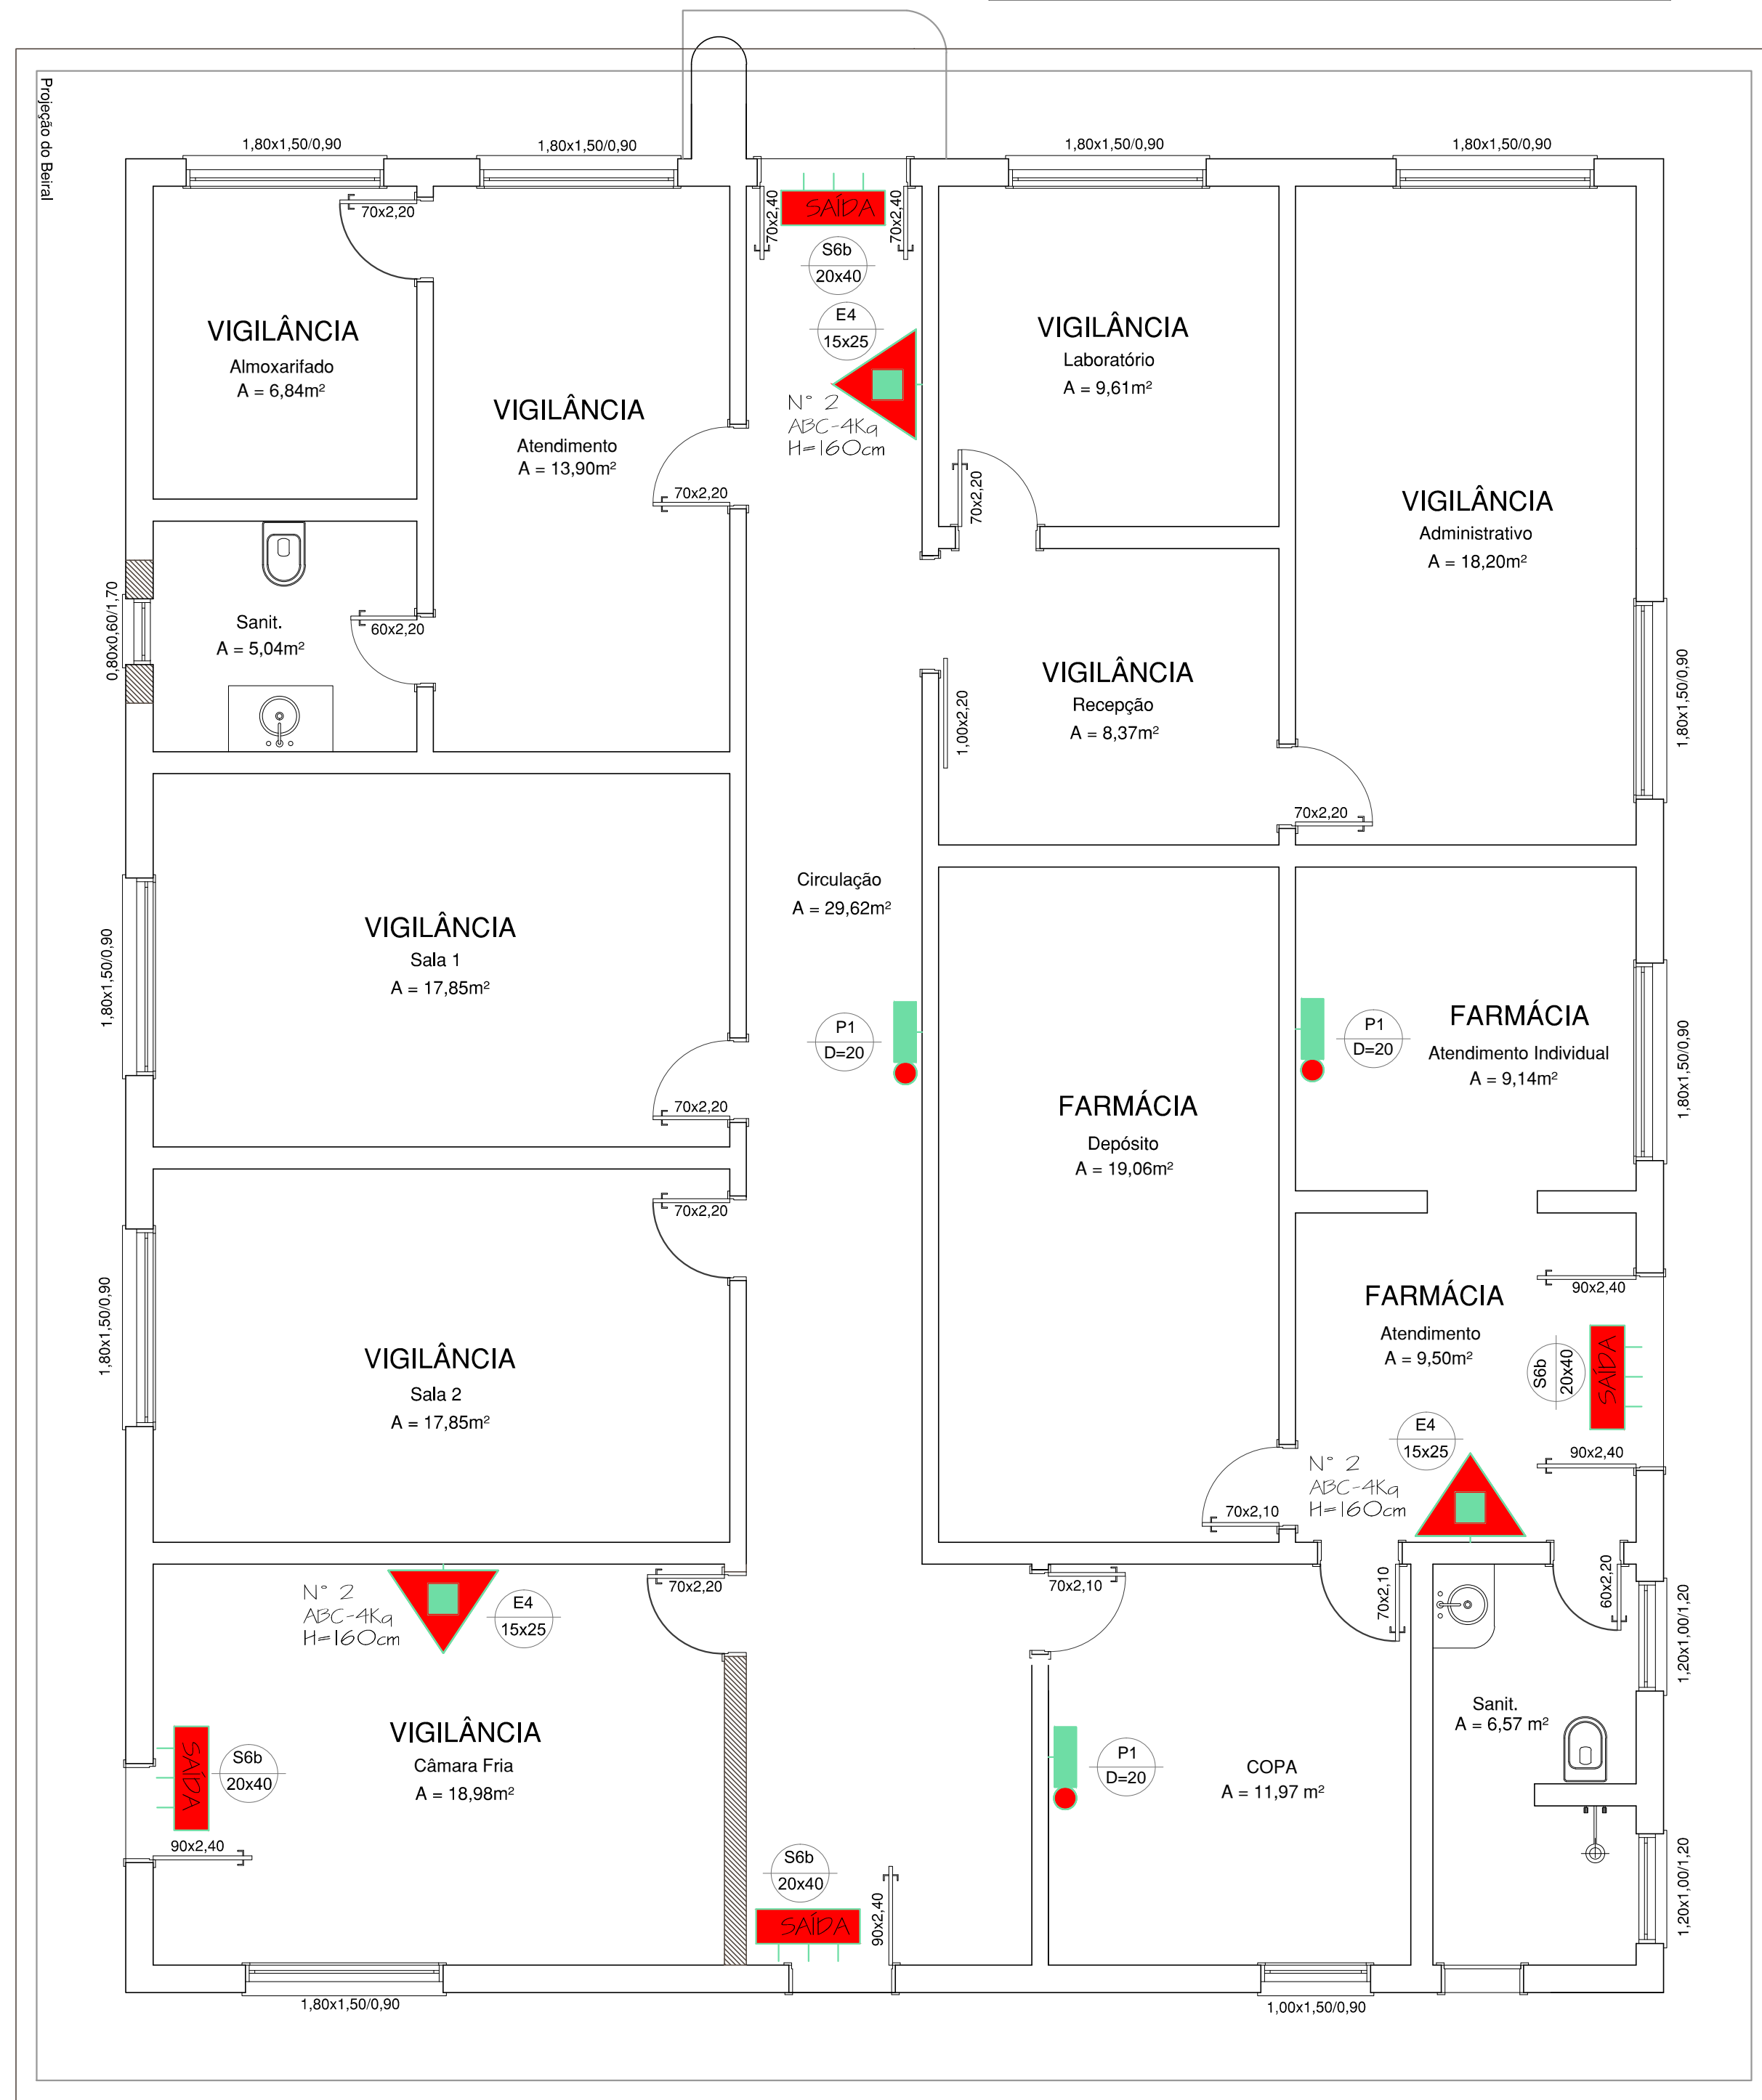

PPCI - PLANO PREVENÇÃO CONTRA INCÊNDIOS
 Esc. 1/50

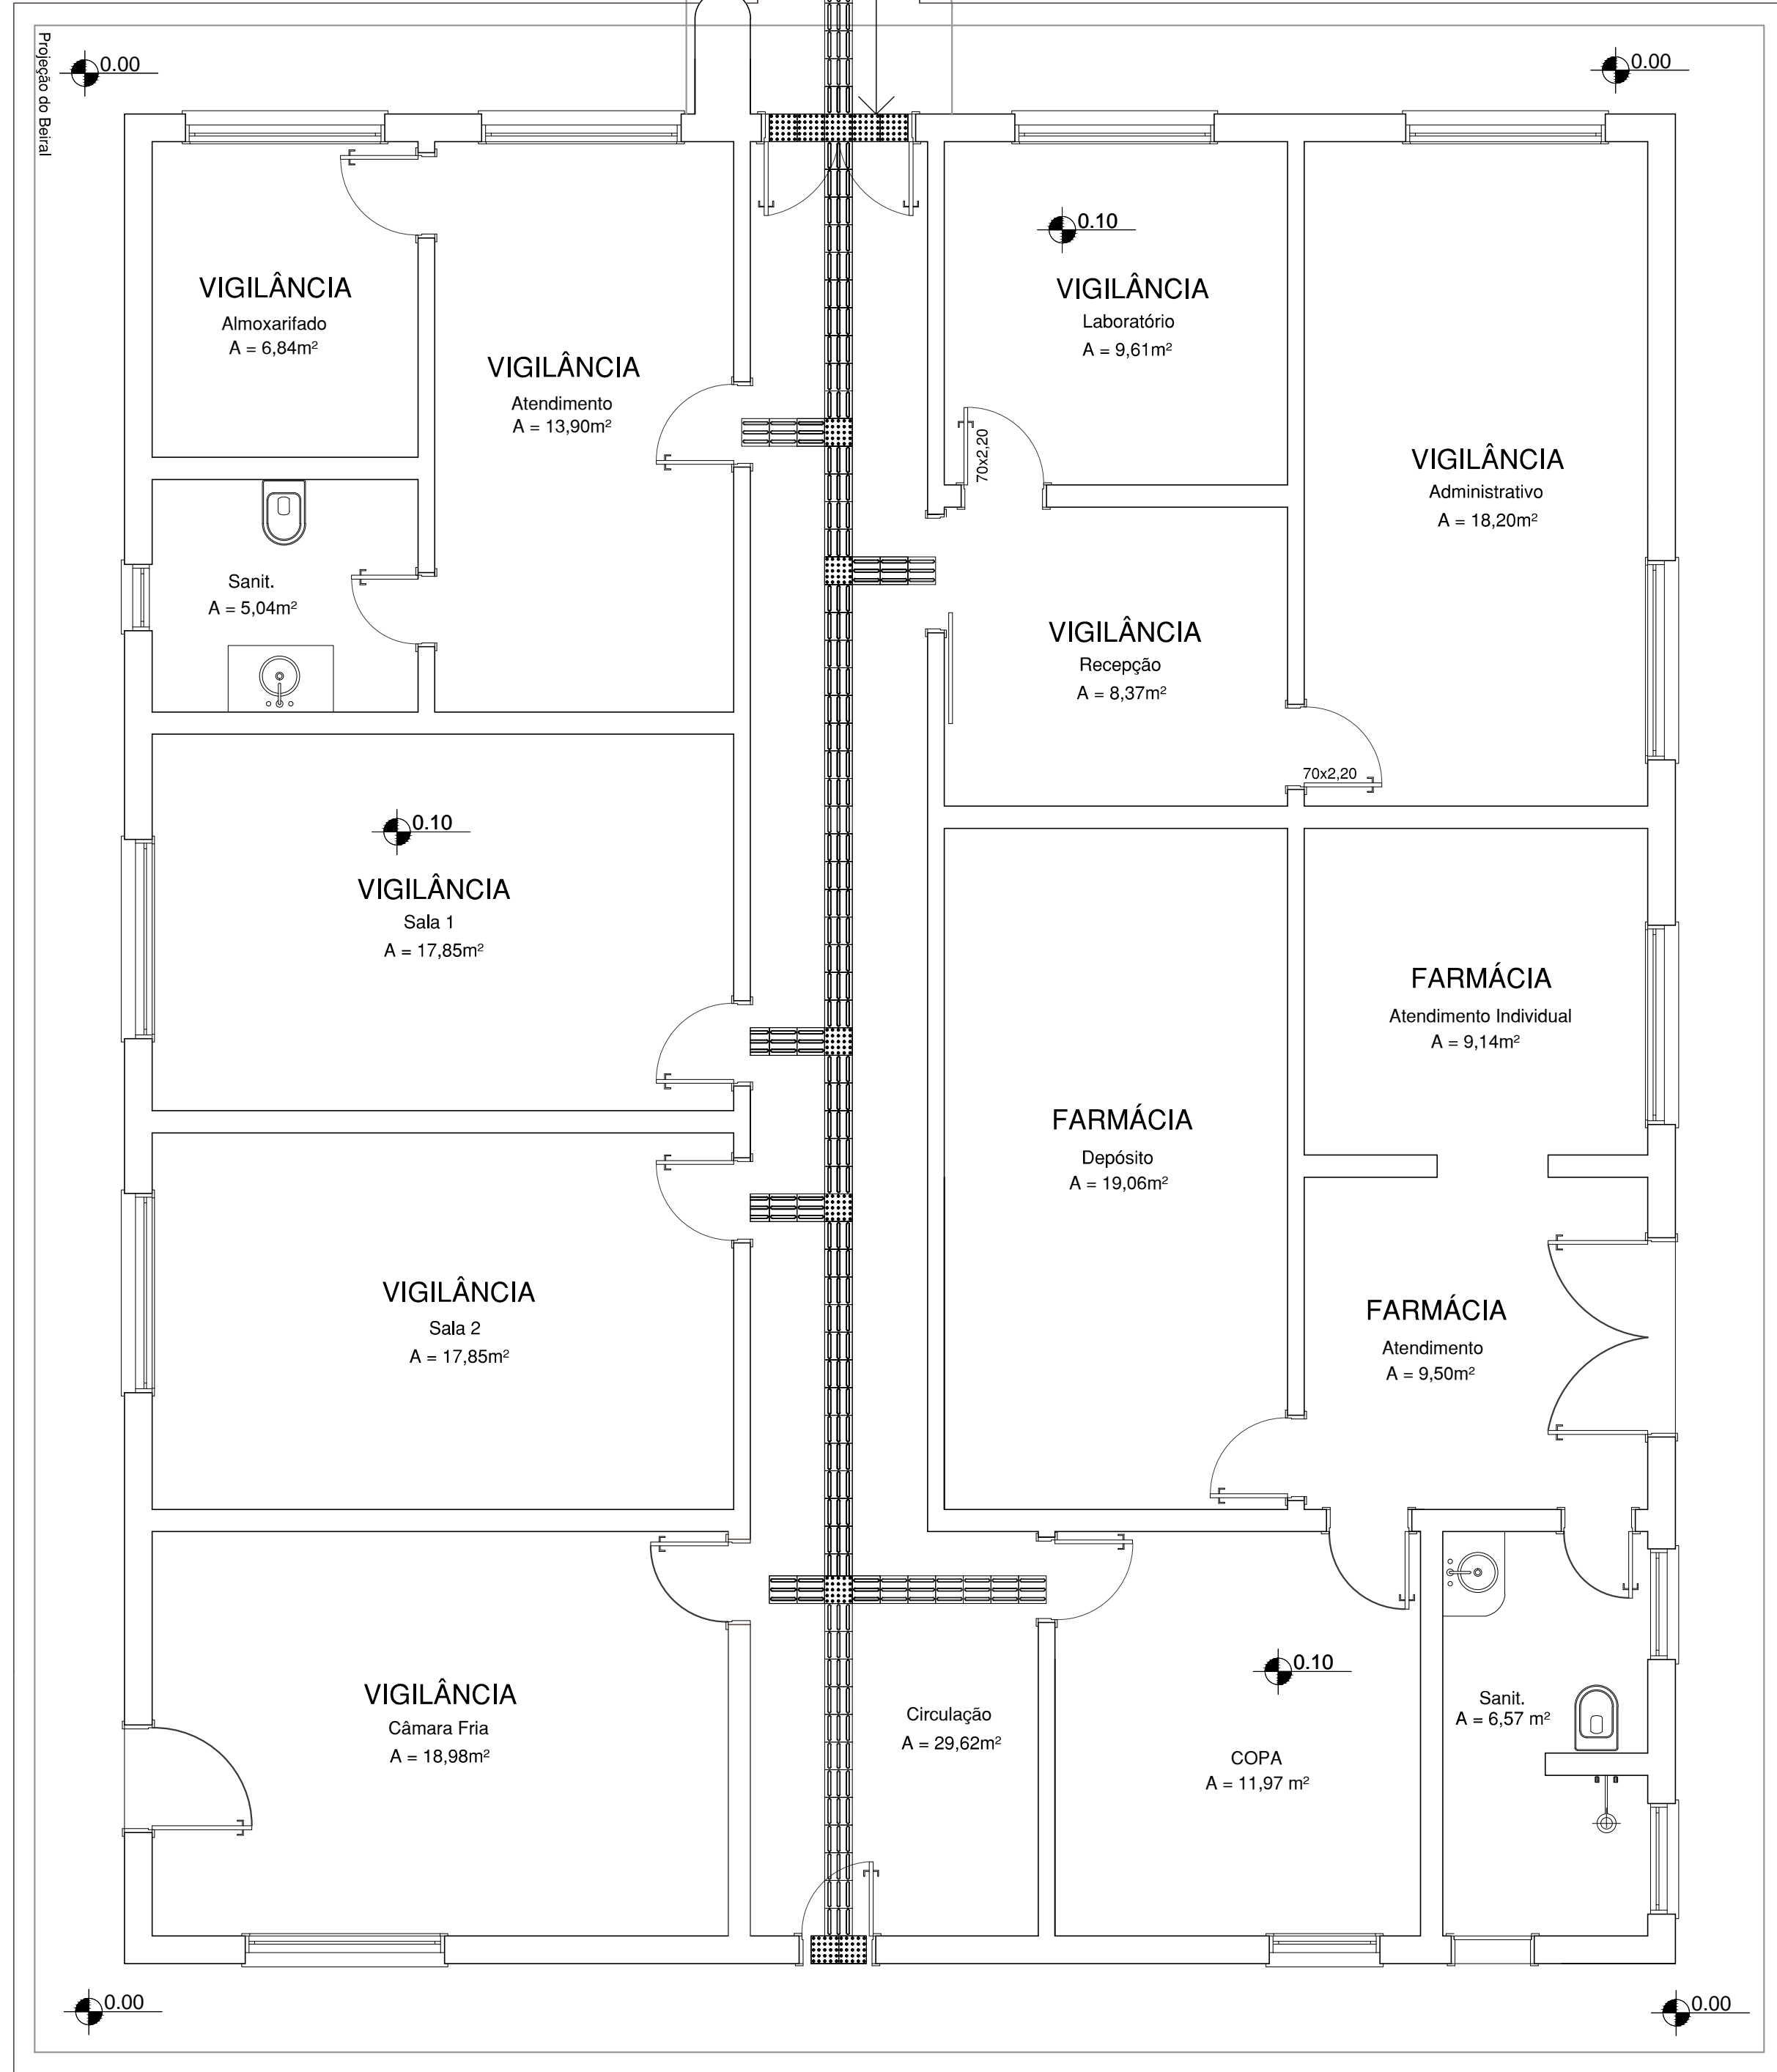

PLANTA BAIXA DE ACESSIBILIDADE
 Esc. 1/50

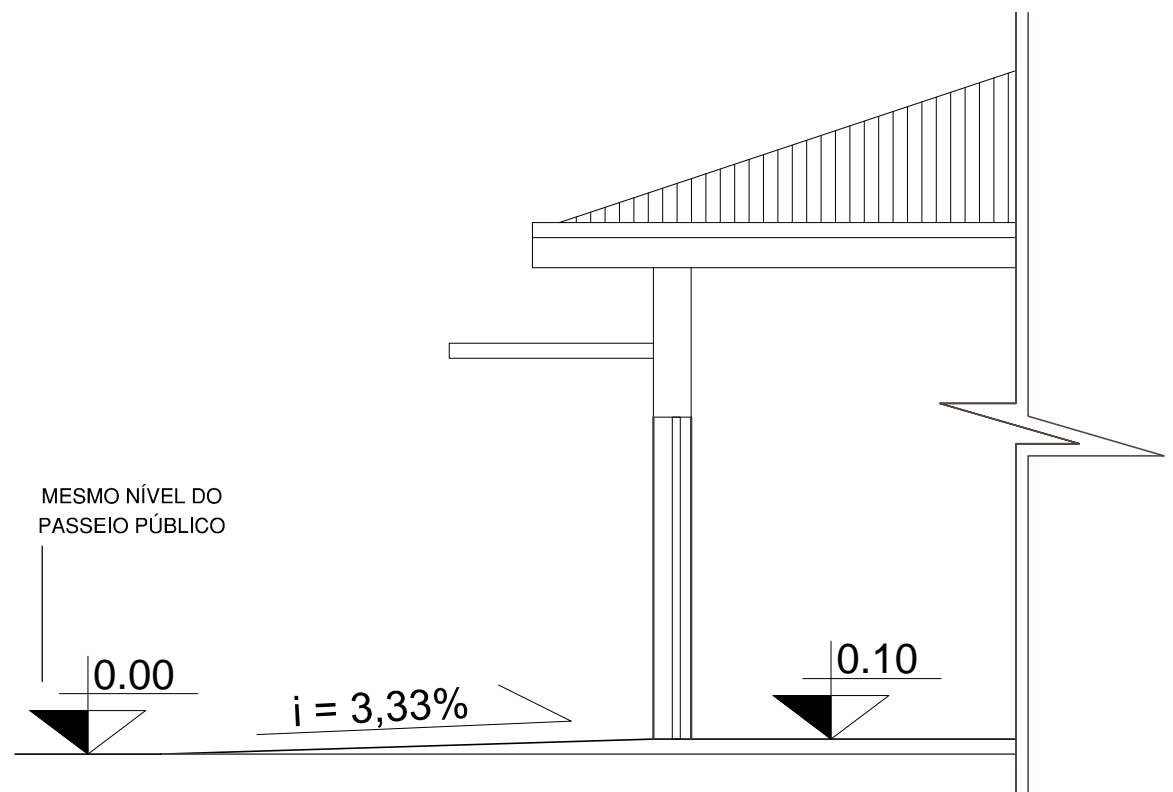

PERFIL RAMPA DE ACESSIBILIDADE
 Esc. 1/50

PREFEITURA MUNICIPAL DE ROSÁRIO DO SUL
 ESTADO DO RIO GRANDE DO SUL – BRASIL
 SECRETARIA MUNICIPAL DE OBRAS, VIAÇÃO, TRÂNSITO E TRANSPORTE
 DEPARTAMENTO DE ENGENHARIA

PROJETO: REFORMA DA EDIFICAÇÃO SECRETARIA DE SAÚDE / FARMÁCIA, VIGILÂNCIA SANITÁRIA E SAMU
 PRANCHA: PROJETO DE ACESSIBILIDADE E PPCI
 ENDEREÇO: Rua Amaro Souto, 1663, bairro Ana Luiza
 RESP. TÉCNICO: ENG.º CIVIL BRUNO LOPES DE OLIVEIRA
 CREA: RS 239.927 - PORT. Nº 0285/2023

DATA: OUTUBRO/ 2023
 ÁREA DO LOTE: 1.078,55 m²
 ÁREA CONSTRUÍDA: 307,09 m²
 ESCALA: INDICADA

PROPRIETÁRIO: PREFEITURA MUNICIPAL DE ROSÁRIO DO SUL
 VILMAR DE OLIVEIRA - PREF. MUNICIPAL

PRANCHA: **5/5**